

ENGR-5110-PSI

Tarikh : 2hb Januari 2026
Rujukan Tuan :
Rujukan Kami : TNB/DN/HOZAN2/APP11KV(IPOH)/22/2/117/KUDR(11000983006)
Kepada : Koridor Utiliti Darul Ridzuan
B-G-9 & B-G-11, Greentown Suria,
Jalan Dato Seri Ahmad Said,
30450 Ipoh, Perak
(U/P: Pengurus Koridor Negeri)

Majlis Bandaraya Ipoh
Jalan Sultan Abdul Jalil,
Greentown, 30450 Ipoh,
Perak Darul Ridzuan.

Tuan/Puan,


CADANGAN MEMBINA PUSAT TARBIYYAH AL MUKMINUN NIK ZAIDAH YANG MENGANDUNGI FASA 1: 1 BLOK KELAS 1 TINGKAT, 1 BLOK ASRAMA PELAJAR 1 TINGKAT, 1 UNIT RUMAH TETAMU 1 TINGKAT, 3 UNIT KUARTERS 1 TINGKAT, 1 UNIT KANTINA SETINGKAT, FASA 2: 1 BLOK KELAS 2 TINGKAT, 1 BLOK ASRAMA KELUARGA 1 TINGKAT, 1 UNIT SURAU SETINGKAT DI ATAS LOT 43650, JALAN TIONG, LAHAT MUKIM HULU KINTA, DAERAH KINTA, PERAK DARUL RIDZUAN UNTUK TETUAN YAYASAN AL-MUKMINUN.

-Pemakluman Izinlalu

Dengan segala hormatnya perkara di atas adalah dirujuk.

2. Pihak kami sedang merancang untuk memberi bekalan elektrik ke projek di atas. Untuk makluman pihak tuan, laluan kabel akan melalui jalan seperti yang ditandakan di dalam pelan.
3. Bersama-sama ini disertakan dokumen-dokumen / lampiran berkaitan yang menunjukkan lokasi di mana kerja-kerja akan dilaksanakan untuk rujukan bagi memudahkan semakan dan kelulusan pihak tuan.
 - i. Lukisan Tapak (Pelan Skematik)
 - ii. Peta Penandaan Lokasi
 - iii. Gambar Lokasi
4. Mohon pihak tuan mengaturkan satu tarikh lawatan tapak bersama bagi menentukan serta meluluskan cadangan laluan yang dinyatakan seperti di atas.
5. Adalah dimaklumkan bahawa pihak tuan hendaklah mengemukakan ulasan bertulis bagi permohonan izinlalu ini ke alamat seperti di bawah:

Jurutera (Asset Planning LV)
Unit Zone Asset N2 – Perak
Jabatan Operations
Distribution Network Division, TNB
Tingkat 1, Wisma TNB Jalan Lahat
30200, Ipoh, Perak

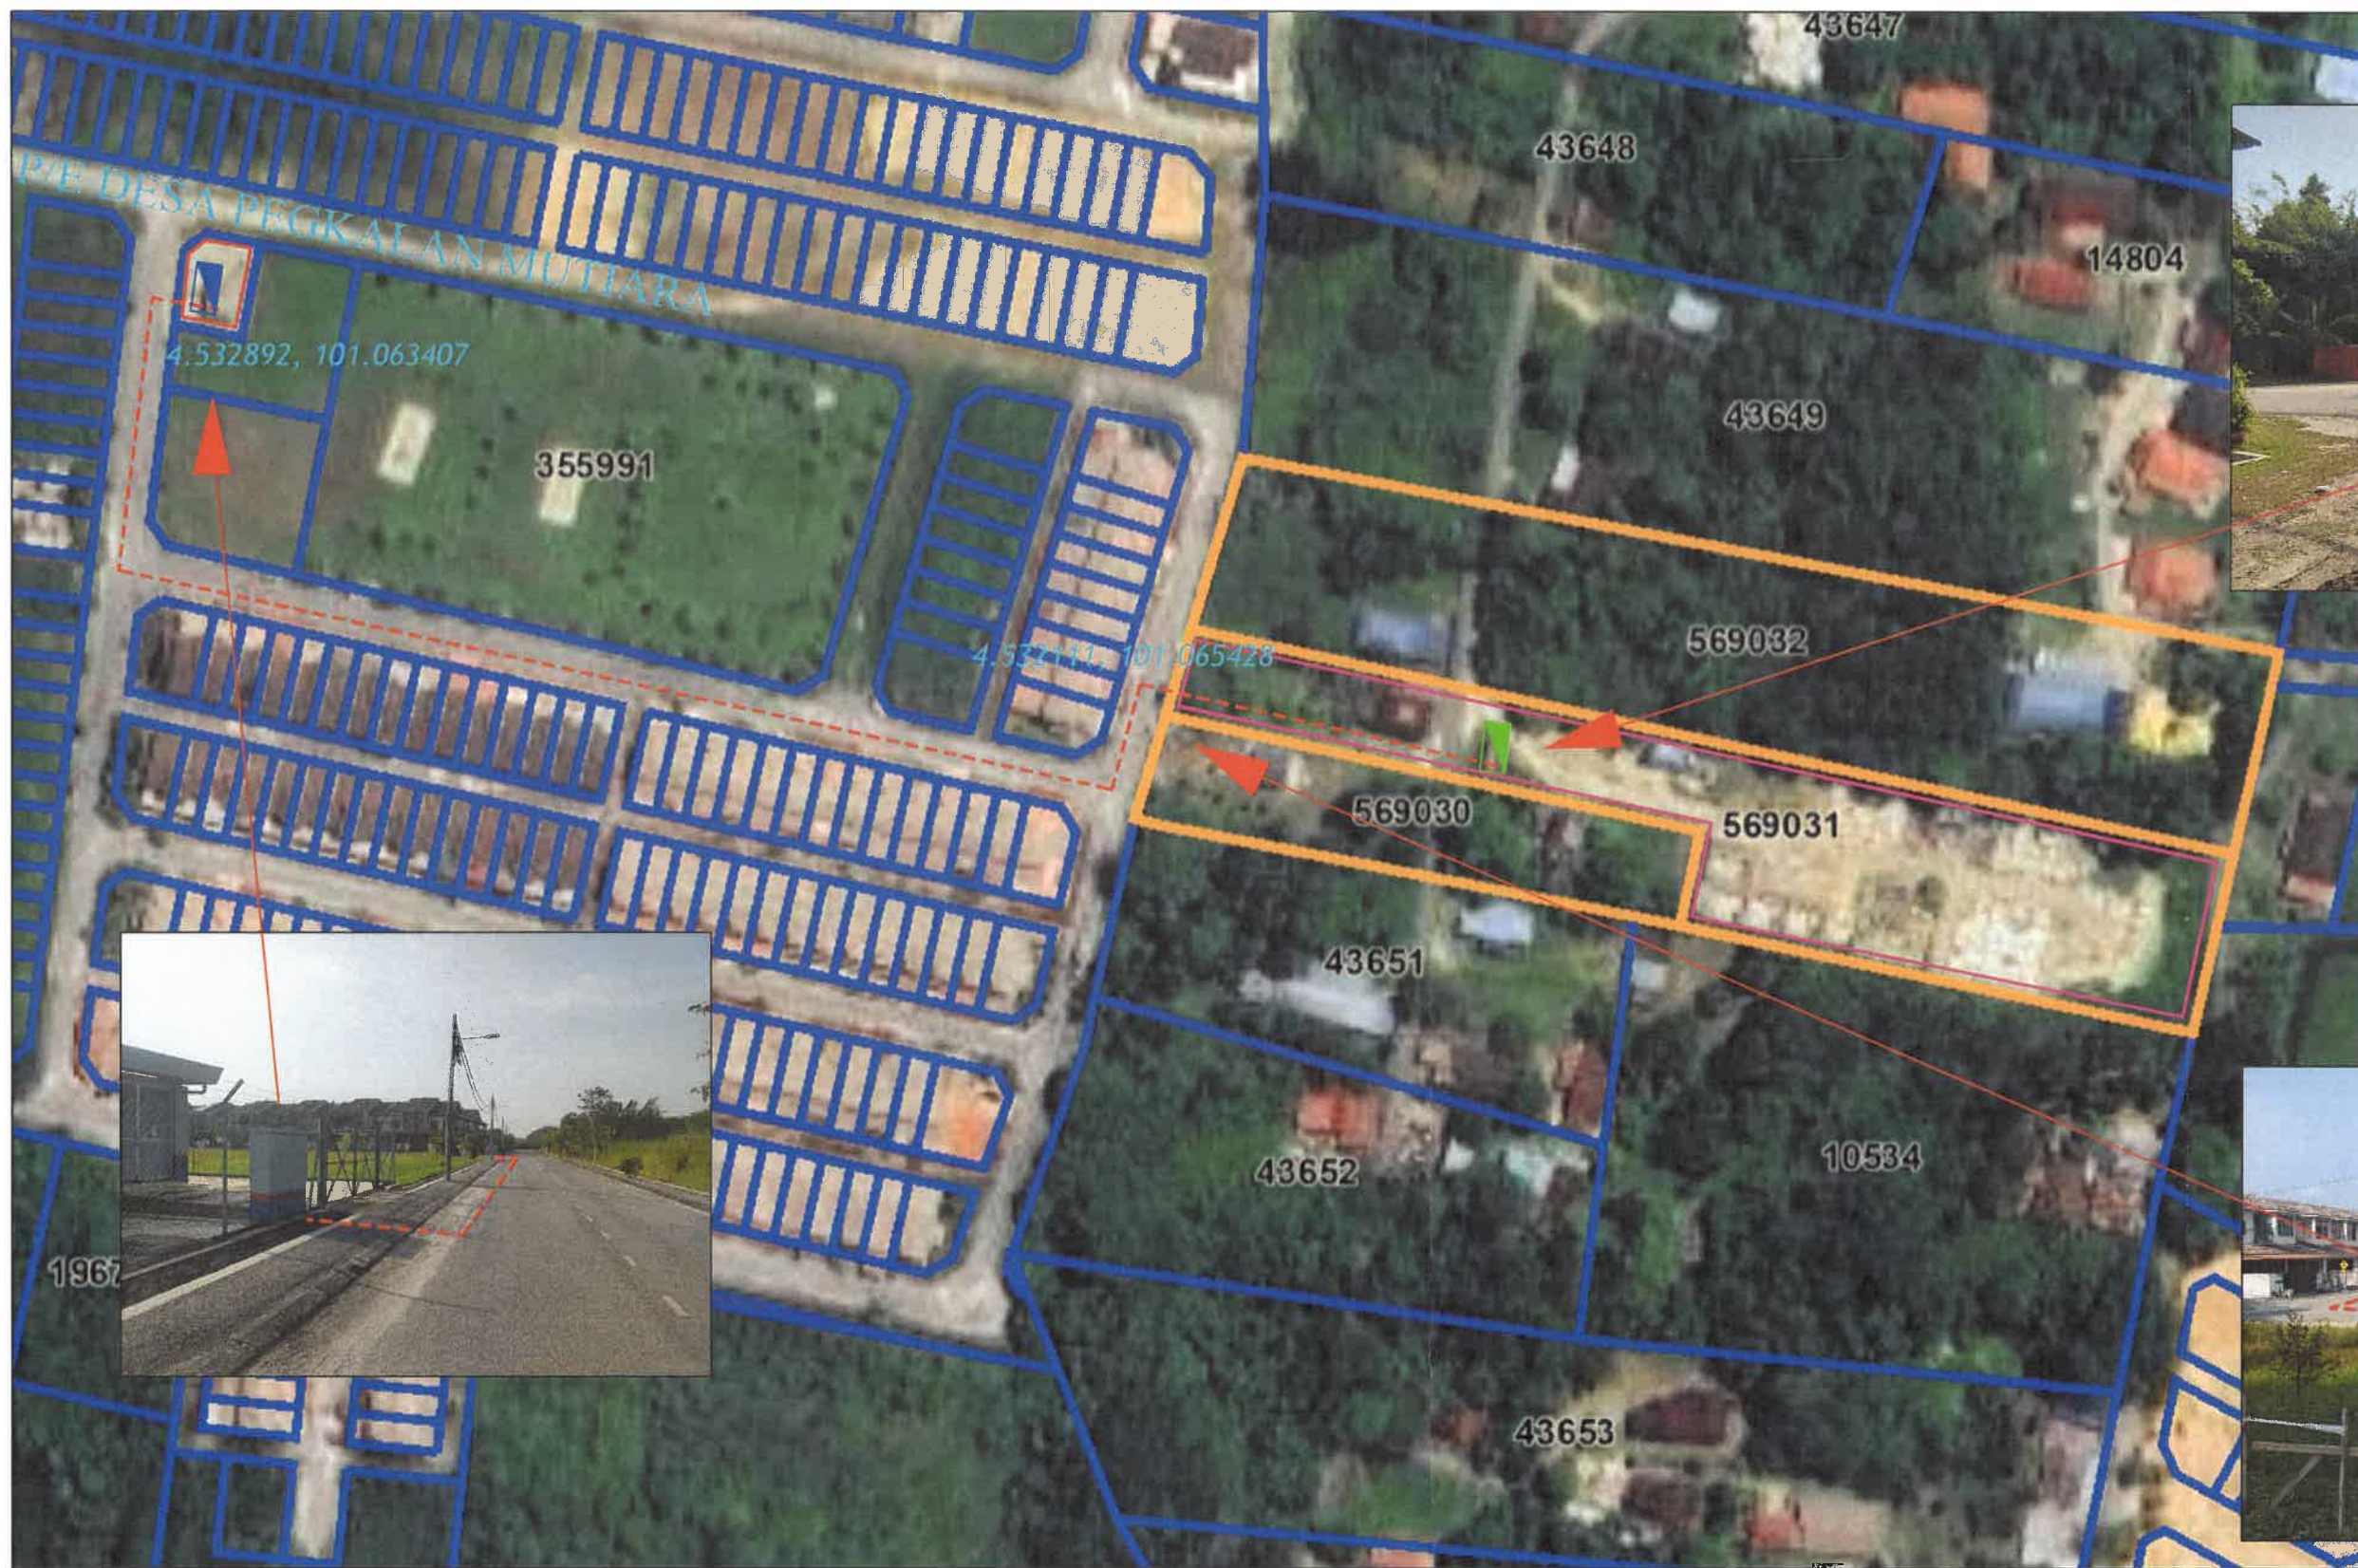

Petunjuk: (Sediada)
 Peti Pembekal 1600A

Petunjuk: (Cadangan)
 Kabel B/Tanah VR 185mmp x 4 teras xlpe alum (1kV)
 Meter Kiosk



Kawasan JALAN TIONG Daerah IPOH
No. Fail : 11000990990

YAYASAN AL MUKMINUN

ALL RIGHTS RESERVED
LUKISAN INI TIDAK BOLEH DIUBAHSAJAI
TANPA KEBENARAN DARI JURUTERA
TENAGA NASIONAL BERHAD


Pindaan	Dilukis : SHAKIR	Diluluskan : EN IKRAM
	Disemak : ZAINI	Tarikh : 12/1/26
	No. Lukisan :	



PELAN TAPAK
MUKIM HULU KINTA
DAERAH KINTA
PERAK DARUL RIDZUAN
LEMBAR PAKSI 850
SCALE - 1:500



METER KIOSK LOCATION

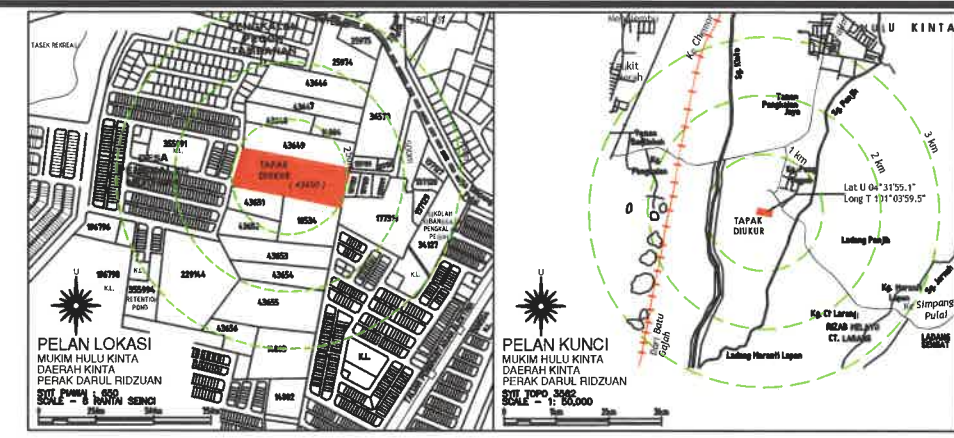

LEGEND
METER KIOSK LOCATION

PEMILIK:

NAMA : SAMSABAHARI BINTI MD. NIK
NO. K/P : 590908-08-5308
NAMA : MOHD RAZIF BIN MOHD NIK
NO. K/P : 661111-08-5093

SYARIKAT : YAYASAN AL MUKMINUN
NO. PERTUBUHAN : PPAB-46/2017
ALAMAT : NO. 45, JALAN TIONG PENGKALAN PEGOH LAHAT 31500
PERAK DARUL RIDZUAN

JURU PERUNDING:

JURUTERA PERUNDING SETIAKAWAN SDN. BHD.
Mechanical & Electrical Consultant Engineers
No 1A, Dataran Perajurit 5, Taman Kemuncak,
31400, Ipoh, Perak.
Tel : 05-5468410 Fax : 05-5468482
E-Mail : jupes3.00@gmail.com




Melidia Alymann
Ir. MELIDIA ALYMANN

PROJEK :
CADANGAN MEMBINA PUSAT TARBIYYAH AL
MUKMINUN NIK ZAIDAH YANG MENGANDUNGI
1. 1 BLOK KELAS 1 TINGKAT
2. 1 BLOK KELAS 2 TINGKAT
3. 1 BLOK ASRAMA PELAJAR 1 TINGKAT
4. 1 BLOK ASRAMA KELUARGA 1 TINGKAT
5. 1 UNIT RUMAH TETAMU 1 TINGKAT
6. 3 UNIT KUARTERS 1 TINGKAT
7. 1 UNIT SURAU 1 TINGKAT
8. 1 UNIT KANTIN 1 TINGKAT
DI ATAS PLOT 2, DI SEBAHAGIAN LOT 43650, JALAN
TIONG, LAHAT, MUKIM HULU KINTA, DAERAH KINTA,
PERAK DARUL RIDZUAN

UNTUK TETUAN
YAYASAN AL MUKMINUN

TAJUK LUKISAN :

METER KIOSK LOCATION -SITE KEY & LOCATION			
DI REKA	Ir. MELIDIA	DI SEMAK	Ir. MELIDIA
DI LUKIS	HASYA	TARJAH	JANUARI 2026
SKALA	AS SHOWN		
NO. PROJEK			
NO. LUKISAN	JPS / PTNZ / 2026 / METER KIOSK LOC		REVISION
☐ PRELIMINARY ☐ TENDER	☐ SUBMISSION ☐ AS BUILT	☐ CONSTRUCTION ☐ INFORMATION	00

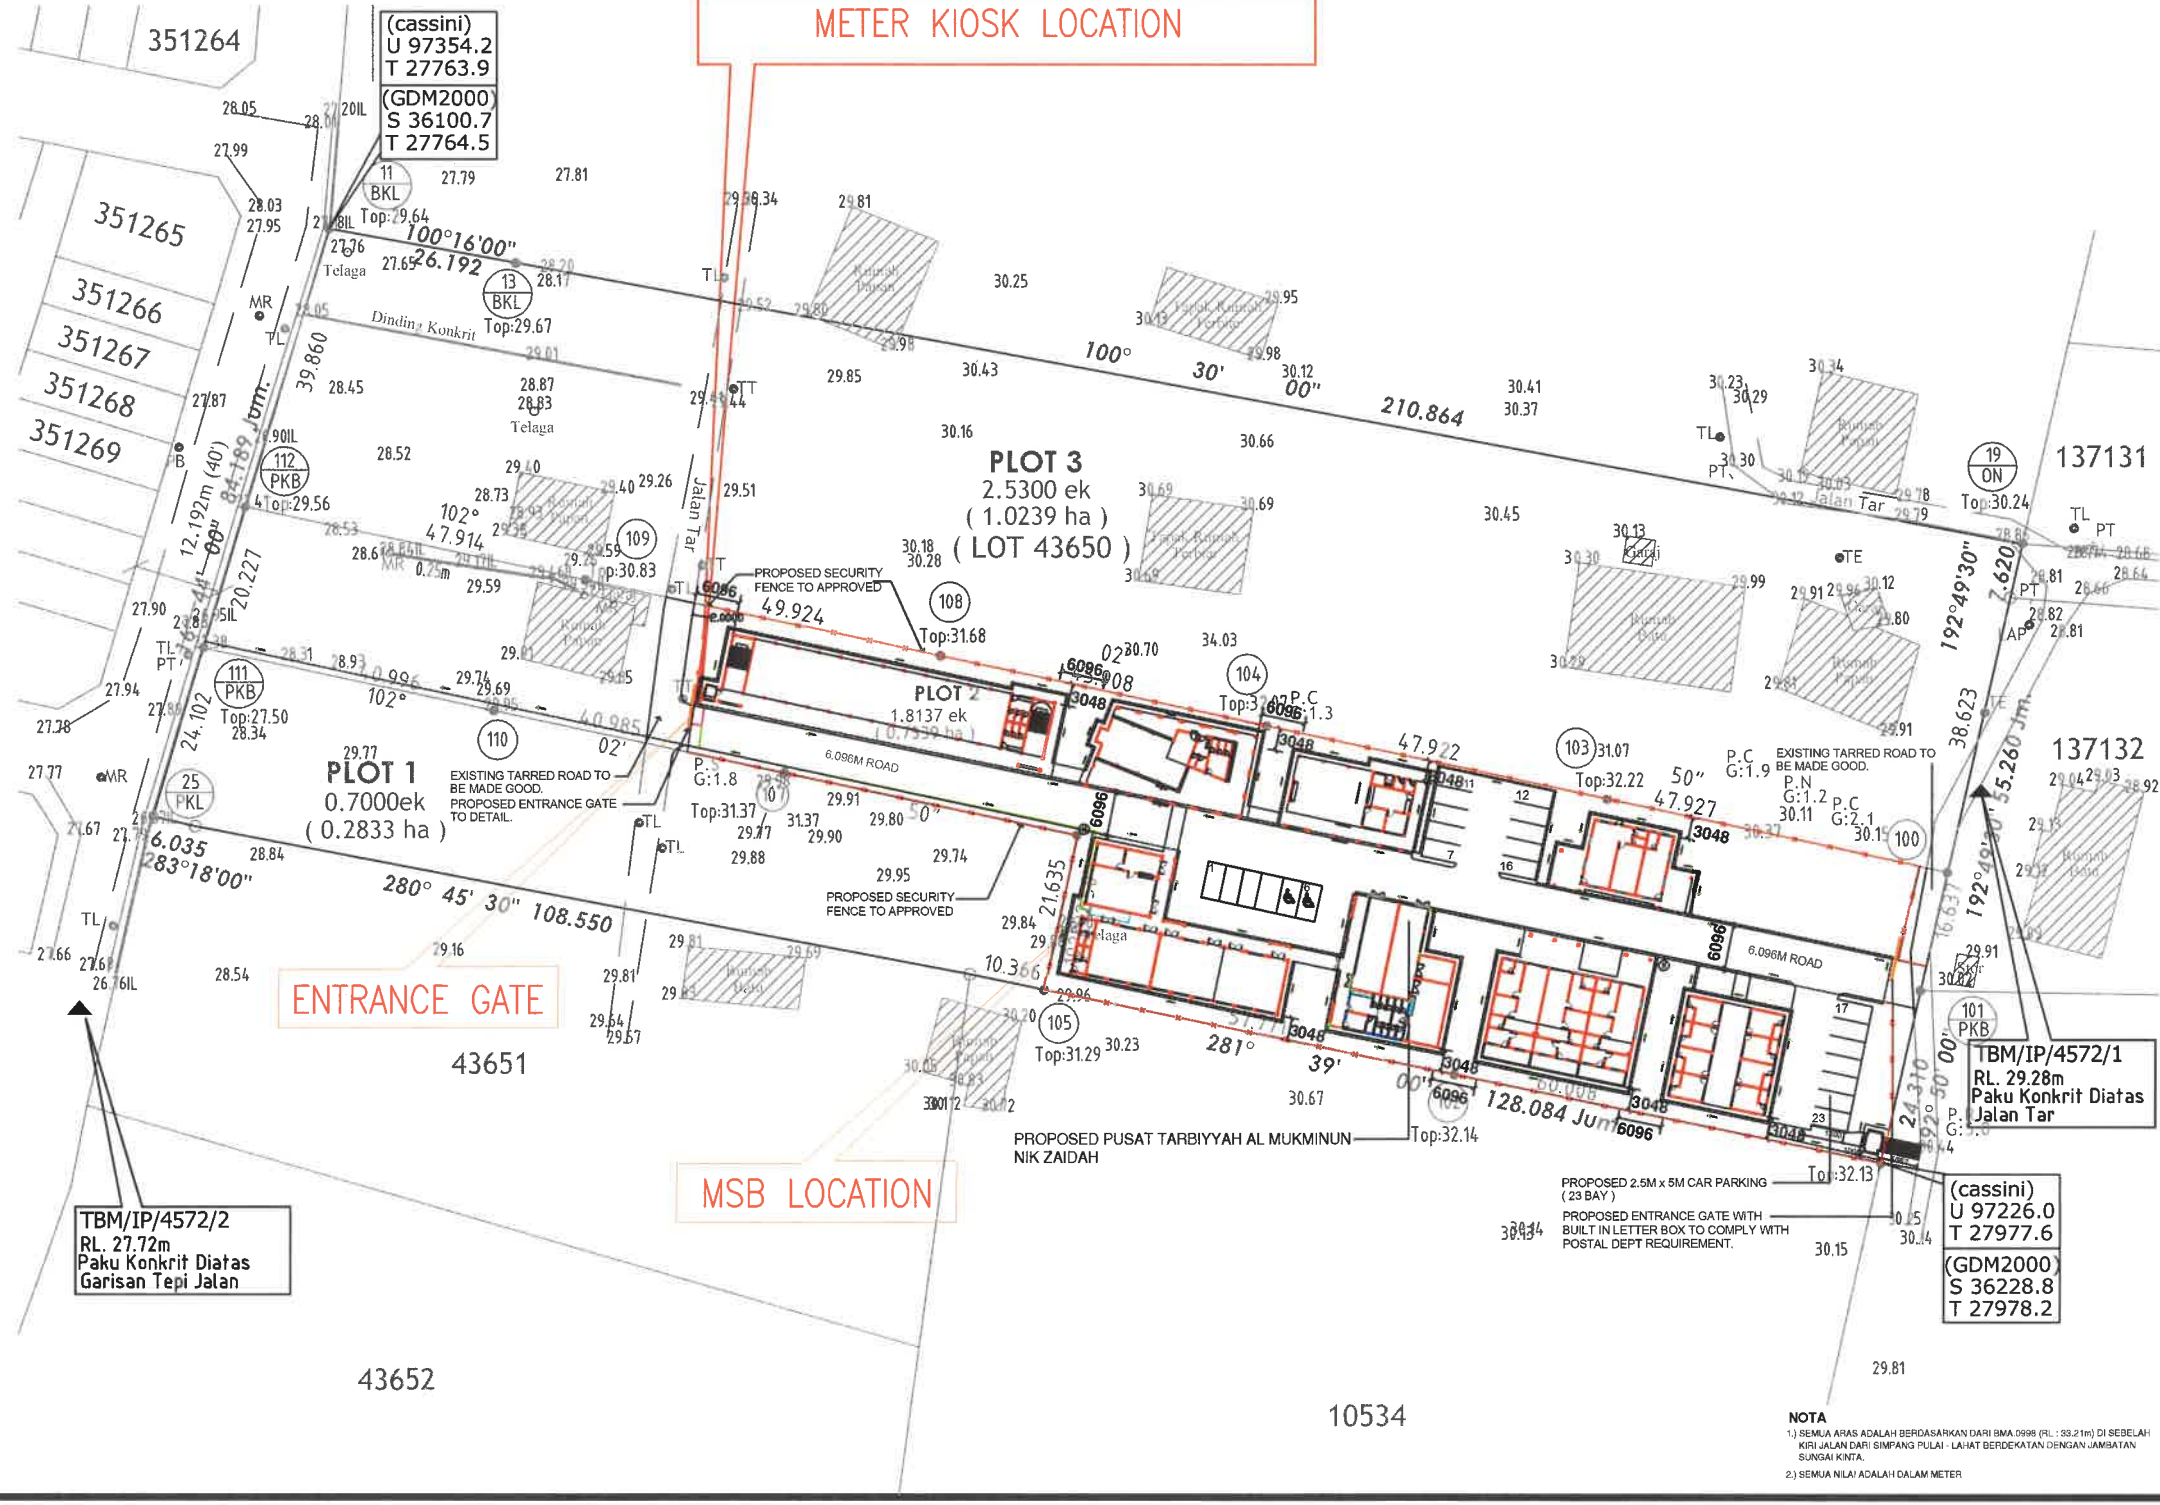

NOTA
1.) SEMUA ARAS ADALAH BERDASARKAN DARI BMA 0998 (RL : 33.21m) DI SEBELAH
KIRI JALAN DARI SIMPANG PULAI - LAHAT BERDEKATAN DENGAN JAMBATAN
SUNGAI KINTA.
2.) SEMUA NILAI ACALAH DALAM METER