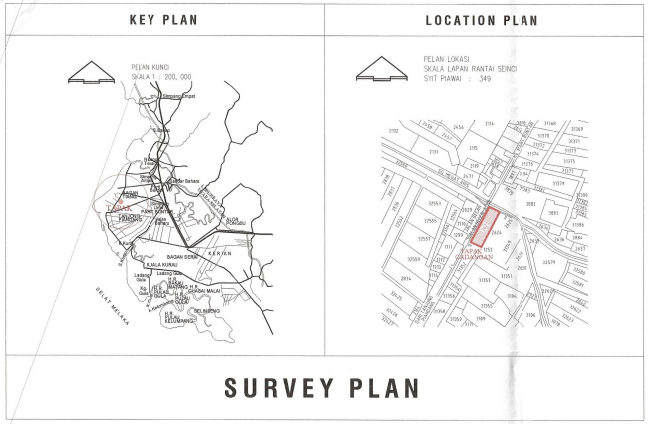

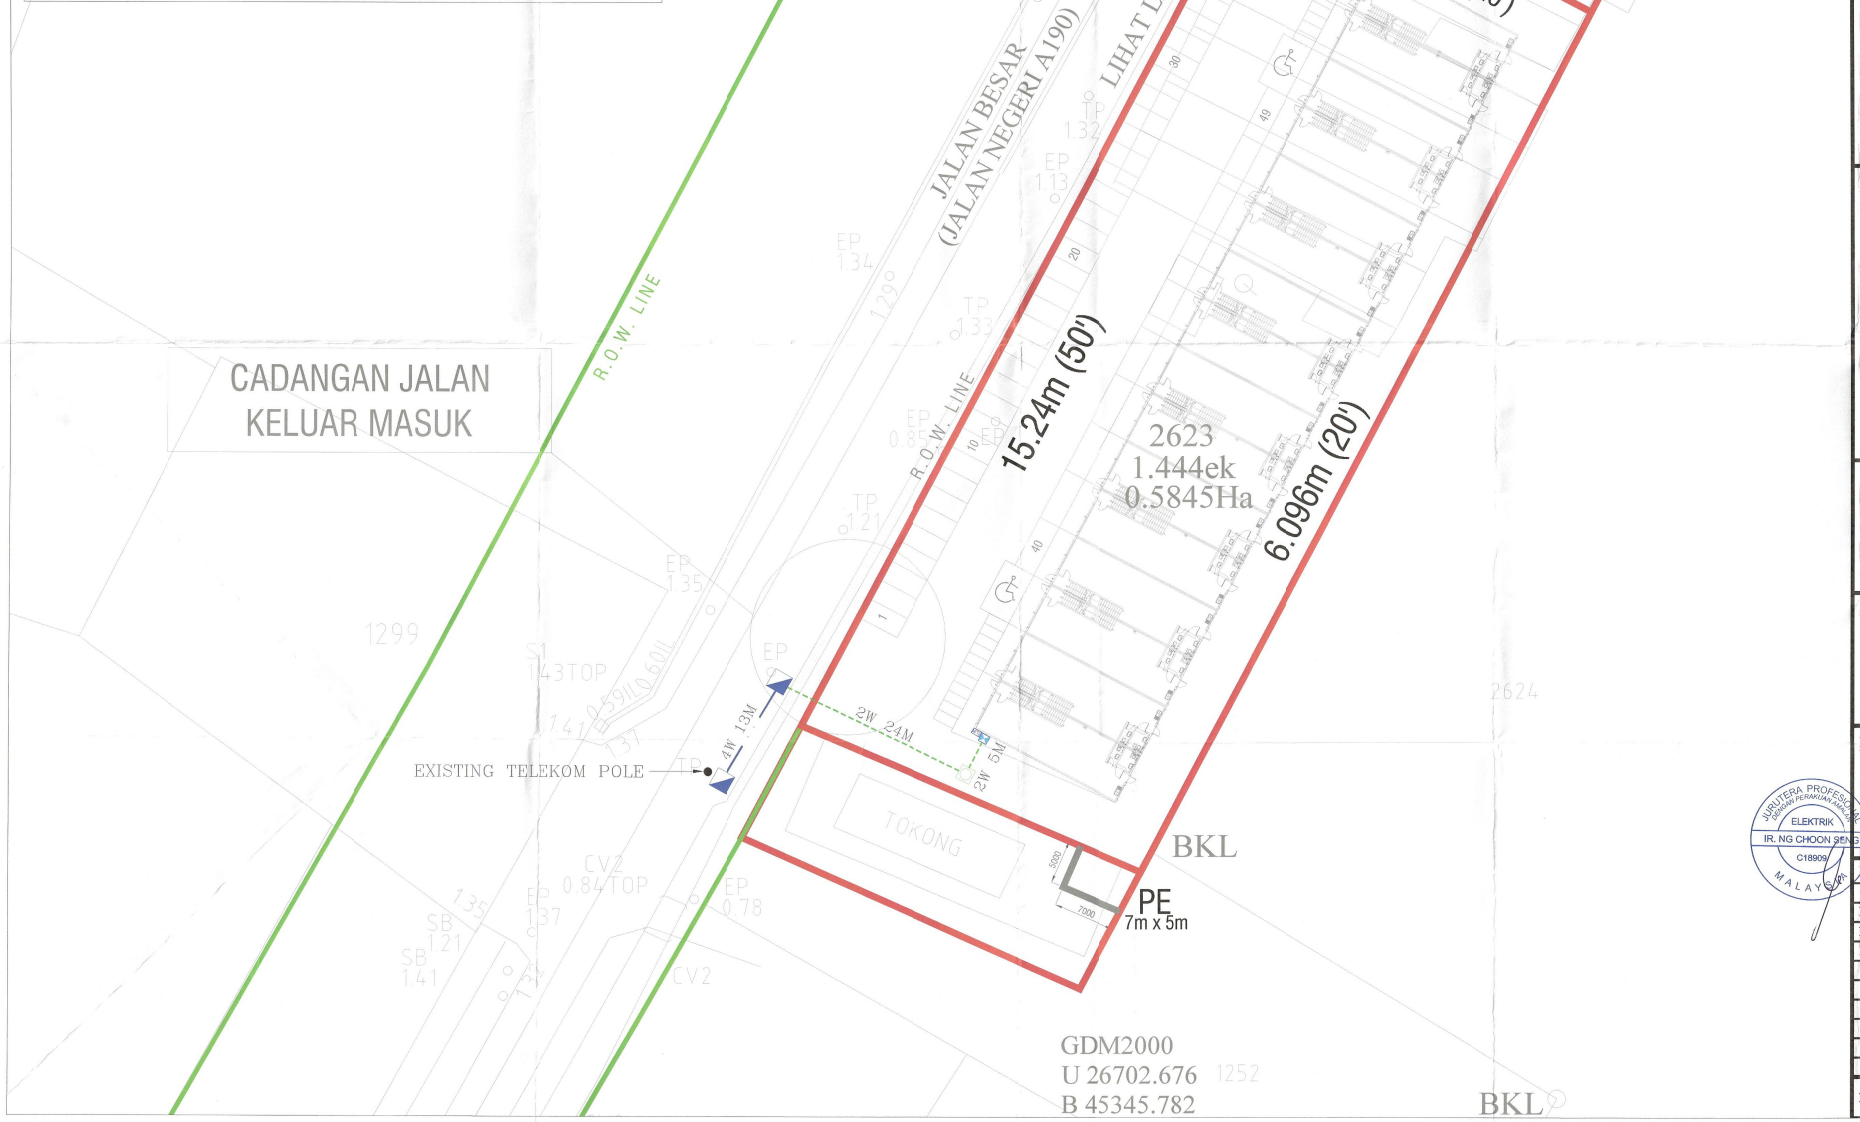

LEGEND :

- PROPOSED JC9C MANHOLE
- EXISTING JC9C MANHOLE
- JB30
- 4W PVC UNDERGROUND 4"ø PIPE
- 2W PVC UNDERGROUND 4"ø PIPE

PELAN LUARAN TELAH DISEMAK DAN DILULUSKAN
TM TECHNOLOGY SERVICES SB

DISEMAK OLEH:
Pegawai Teknik
Integrated Planning Perak
Acces Network Delivery Perak
Network Perak
Area 4, Bangunan TM
Jalan Jelapang, 30020 IPOH

DILULUSKAN OLEH:
SHAZWANY BINTI ABDUL
Assistant Manager
Integrated Planning Perak
Acces Network Delivery Perak
Network Perak
Area 4, Bangunan TM
Jalan Jelapang, 30020 IPOH

RUJUKAN:
( ) TM AFP/PK/NP/TM MS0624001/99/TOP
TARIKH: 6/5/2024

LATITUDE : 5.101294
LONGITUDE : 100.406663

PROJECT :

CADANGAN MEMBINA SKIM PERNIAGAAN YANG MENGANDUNGI :
a. 16 UNIT KEDAI DESA 2 TINGKAT
b. 1 UNIT PENCAWANG ELEKTRIK PADAT

DI ATAS SEBAHAGIAN LOT 2623, MUKIM BAGAN TIANG, DAERAH KERIAN, PERAK DARUL RIDZUAN

UNTUK TETUAN: PREMIER TOPVEST DEVELOPMENT SDN. BHD.

TITLE :

PROPOSED EXTERNAL TELEPHONE INSTALLATION - SITE PLAN

ARCHITECT :

KHGOH | architect
16F, 2nd Floor, Farlim Business Centre,
Lebuhraya Thean Teik, 11500 Ayer Itam, Penang.
Tel. : 04 - 826 0989 E-mail : khgarchitect@gmail.com

M&E ENGINEER :

PERUNDING JURUTERA CSN
MECHANICAL & ELECTRICAL CONSULTING ENGINEERS

PERUNDING JURUTERA CSN
70-03-17, D' PIAZZA MALL,
JALAN MAHSURI,
11950, BAYAN LEPAS,
PULAU PINANG.
TEL : 04-646 3008 FAX : 04-643 2007
EMAIL : csn.perunding.ng@gmail.com

JURUTERA PROFESIONAL BORANG PERAKUAN PENUH
ELEKTRIK
IR. NG CHOON SENG
C18909
MALAYSIA

PROJECT NO :	INSTALLATION :	SHEET NO :
22/BGT/194	EXT. TEL	1/1
DRAWN BY : LAILA		CHECK BY : RANG SI
DATE : 17 NOV. 2023		SCALE 1 : 300 (A1)
REV NO :	REV DATE :	REMARKS :

DRAWING NO :	CSN/22/194/BGT/EXT.TEL/01