


Lokasi Tapak

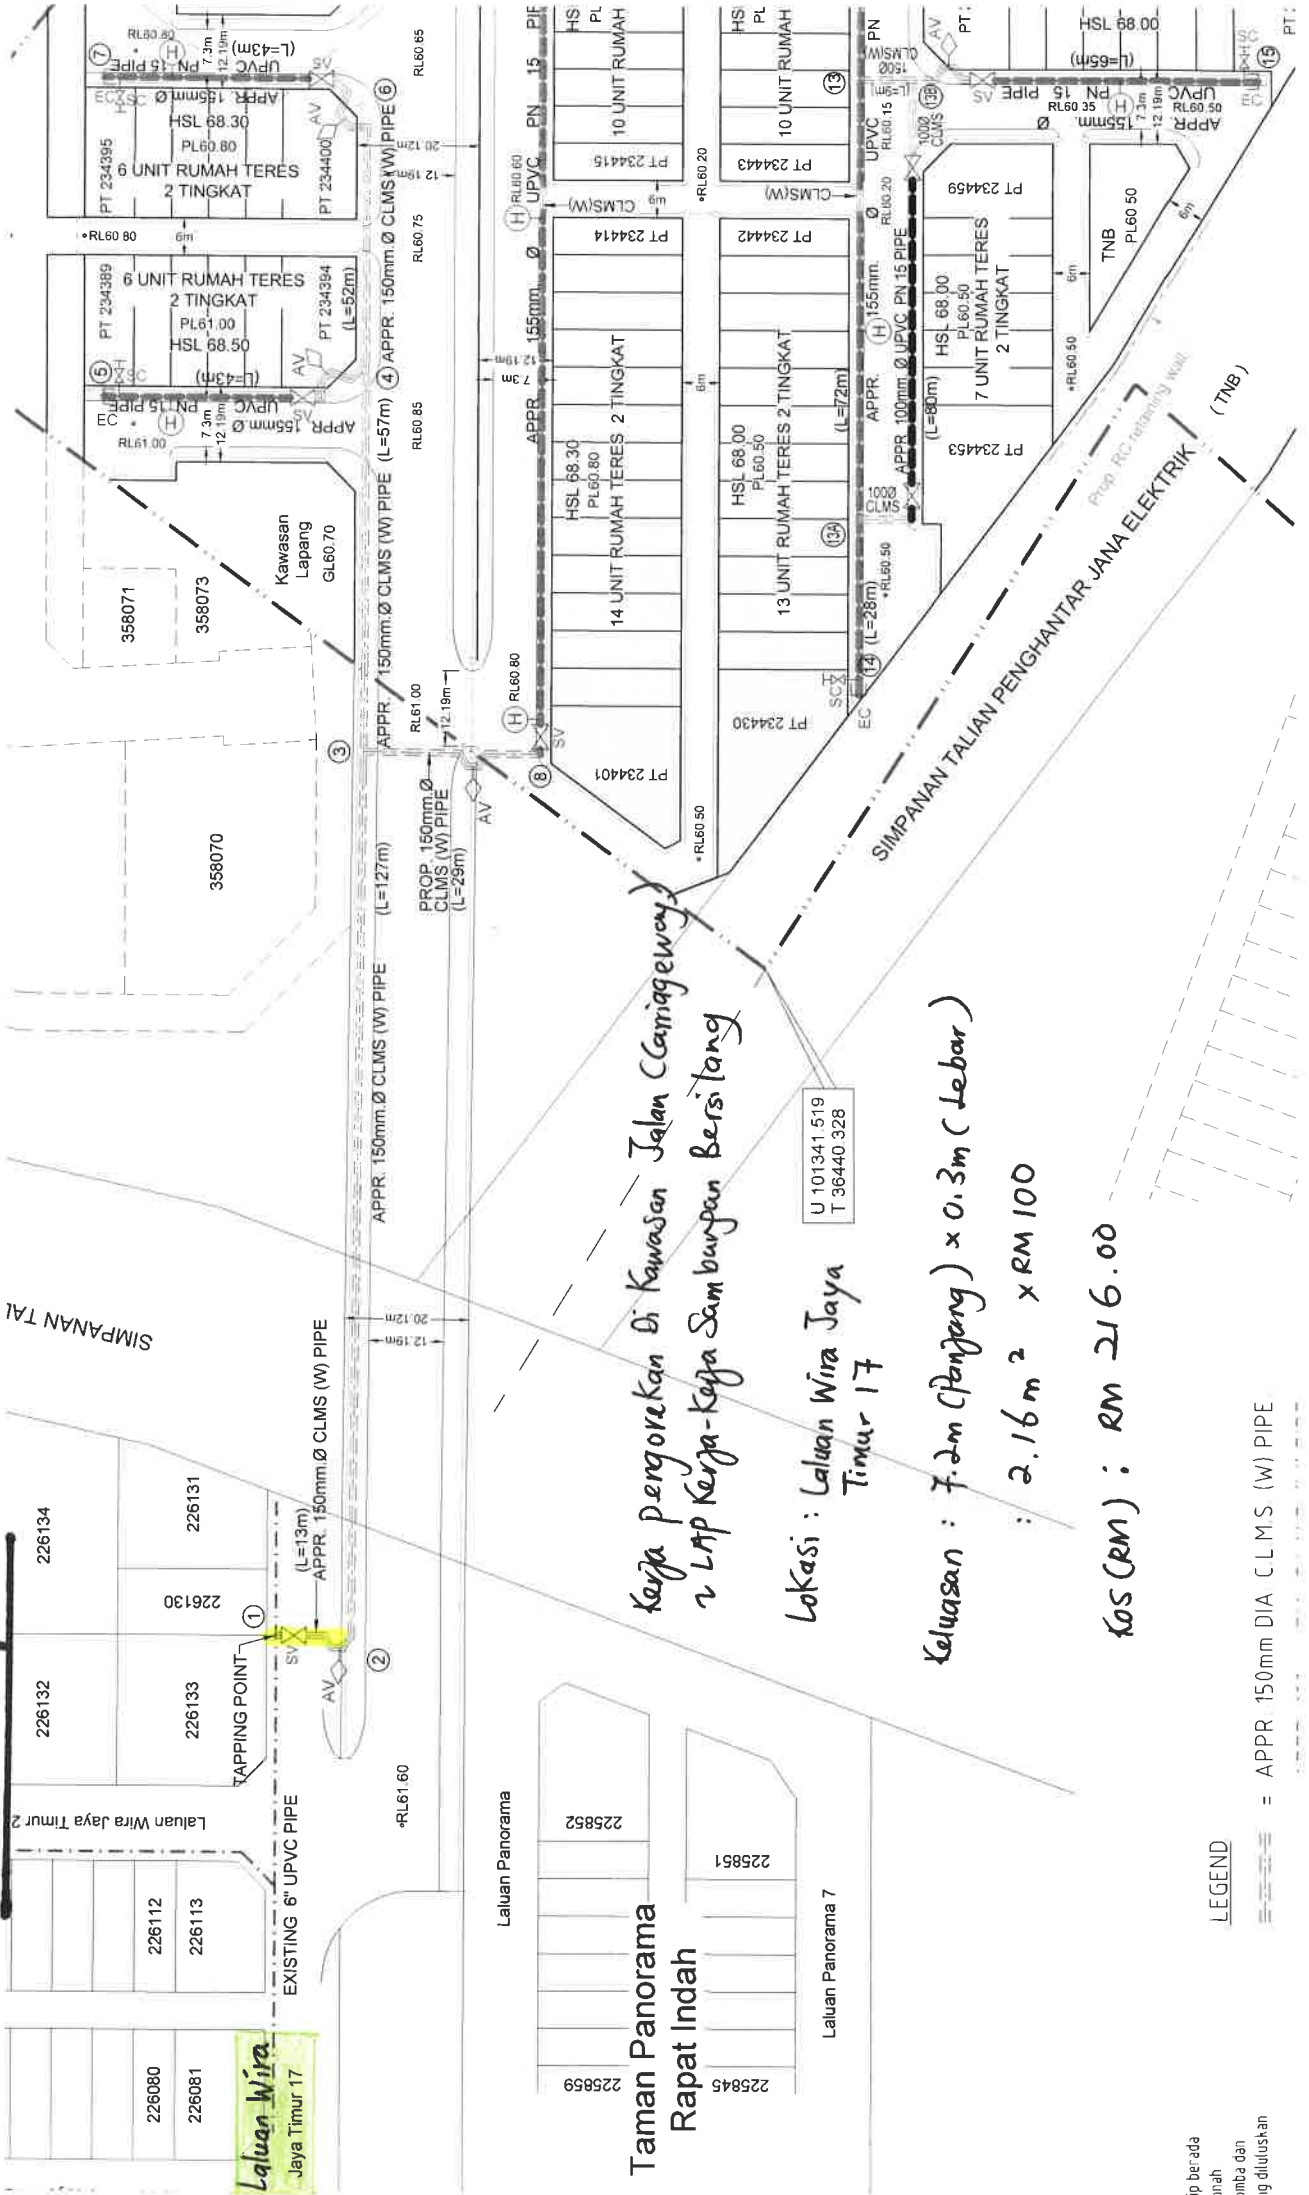

kerja pengorekan di kawasan Jalan Carigalway
 & LAP Kerja-Kerja Sambungan Bersisang

Lokasi : Laluan Wira Jaya
 Timur 17

Keluasan : 7.2m (Panjang) x 0.3m (Lebar)
 : 2.16 m² x RM 100

Kos (RM) : RM 216.00

LEGEND

===== = APPR 150mm DIA CLMS (W) PIPE