

ENGR-5110-PSI

Tarikh : 9hb Mac 2026
Rujukan Tuan :
Rujukan Kami : TNB/DN/HOZAN2/APPLV/22/2/119/ KUDR(SN:11001007081)
Kepada : Cheah Chan Hoe
No. 79 Jalan Enclave,
Enclave Residen
31400 Ipoh,
Perak.
Email :

Tuan/Puan,

PERMOHONAN BEKALAN ELEKTRIK BERALAMAT DI NO. 79 JALAN ENCLAVE, ENCLAVE RESIDEN, 31400 IPOH, PERAK UNTUK TETUAN CHEAH CHAN HOE.

-Pemakluman Izinlalu


Dengan segala hormatnya, perkara di atas adalah dirujuk.

2. Pihak TNB sedang merancang untuk melaksanakan permohonan bekalan elektrik di kawasan alamat seperti diatas. Untuk maklumat pihak tuan, kerja-kerja tersebut didapati perlu mendapatkan izinlalu dari **Majlis Bandaraya Ipoh (MBI)**.
3. Pihak tuan perlu membuat permohonan izinlalu dan permit melalui **Koridor Utiliti Darul Ridzuan (KUDR) melalui sistem KUDRAT di lawan sesawang** <https://app.kudr.my/>
4. Bersama-sama ini dilampirkan pelan lakaran yang menunjukkan lokasi di mana kerja-kerja akan dilaksanakan bagi memudahkan semakan tuan. Dimajukan surat pemakluman izin lalu TNB kepada PBT untuk tindakan lanjut pihak tuan semasa membuat permohonan izin lalu bagi projek ini. Mohon pihak tuan melampirkan surat pemakluman izin lalu ini bersama surat permohonan izin lalu pihak tuan dan pelan cadangan laluan kabel untuk kelulusan lanjut pihak Koridor Utiliti Darul Ridzuan yang berkaitan.
5. Kerjasama dan tindakan awal pihak tuan untuk memberi maklumbalas dalam perkara ini amatlah dihargai. Sebarang pertanyaan atau keterangan lanjut, sila hubungi Encik Mohamad Nasir Bin Kamaruddin melalui talian 016-5934993 atau email mnasir.kamaruddin@tnb.com.my.

Sekian, terima kasih.

"BETTER. BRIGHTER."

MUHAMMAD IKRAM BIN ZAINAL
Jurutera (Asset Planning LV)
Unit Zone Asset N2 – Perak
Jabatan Operations
Distribution Network Division, TNB

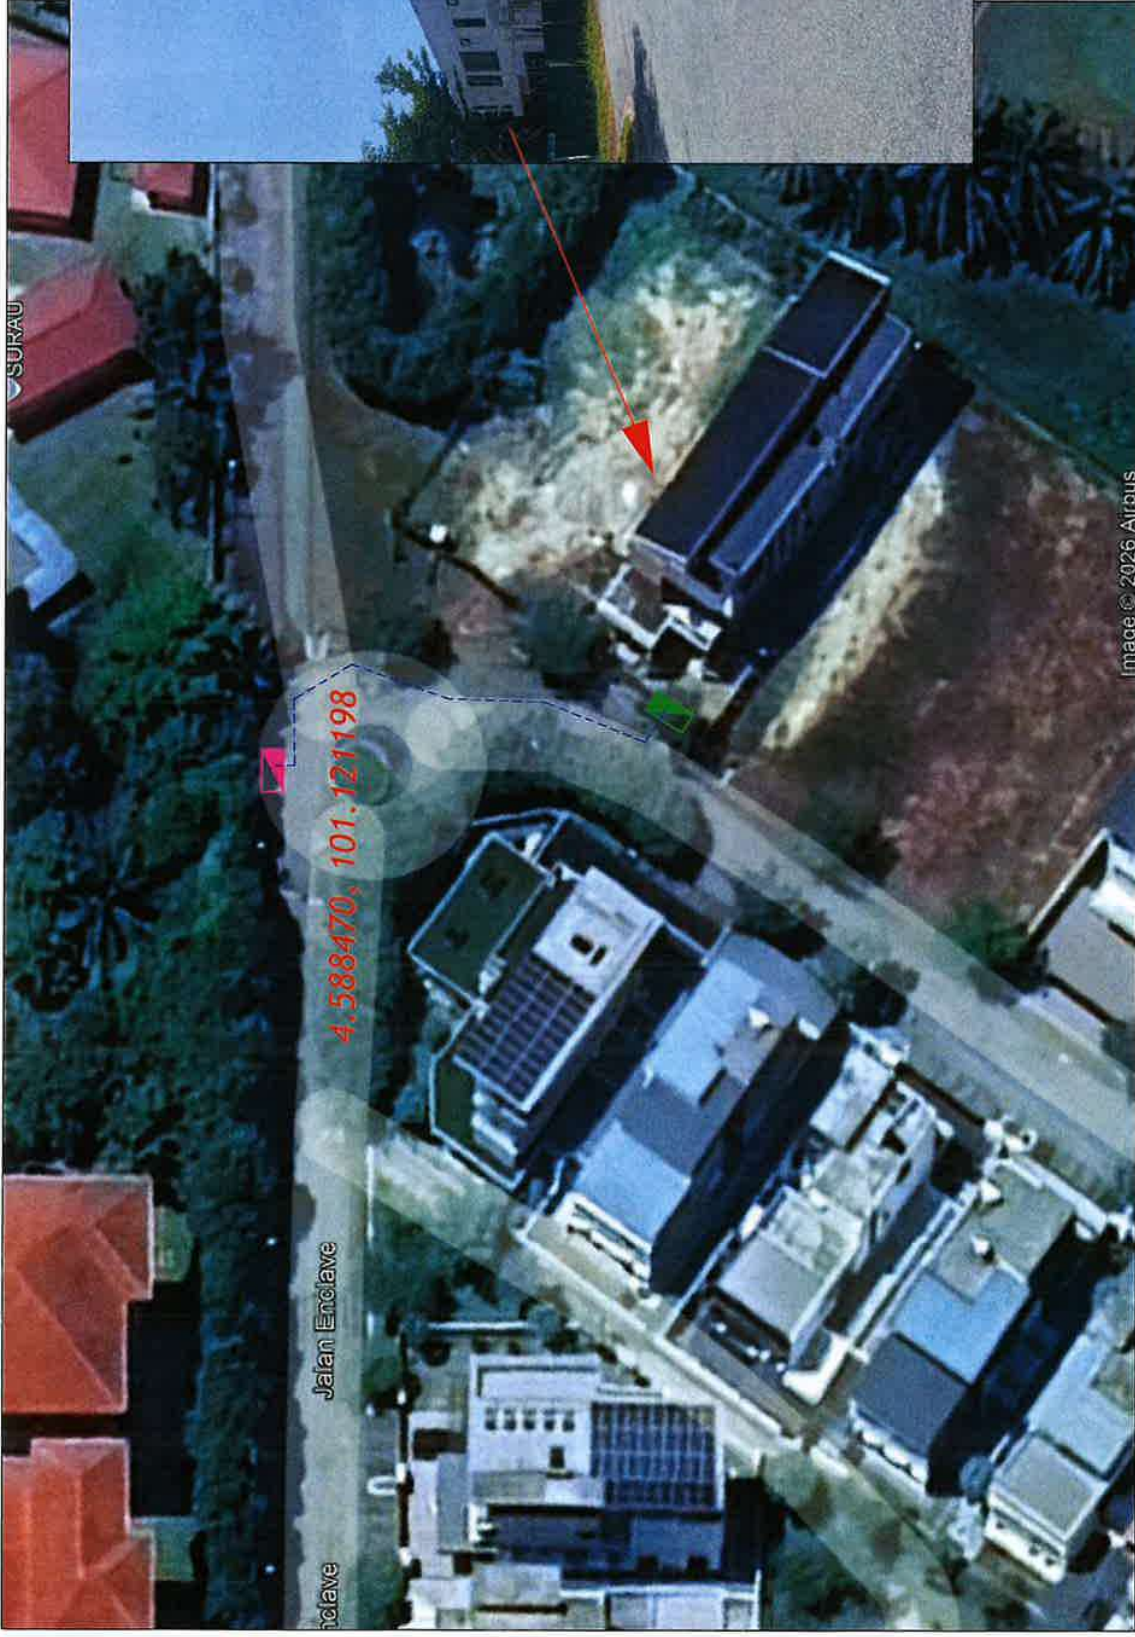

TEMAGA
NASIONAL
BERHAD

Kawasan : ENCLAVE	Daerah : IPOH
No. Fail : 11001007081	
CHEAH CHAN HOE	
Ditulis : SHAMIR	Dituluskan : ENIKKAM
Disemak : ZAINI	Tarikh : 03.03.20
No. Luluskan :	

ALL RIGHTS RESERVED
 LUKSAS NI TIDAK BOLEH DIUBAH SUKSES
 TANPA PERIKATAN DARI JAWABERSA
 TEMAGA NASIONAL BERHAD

Pindaan

Petunjuk: (Sediada) Petunjuk: (Cadangan)
 Petunjuk: Kabel B/Tanah VR 25mm x 4 teras xlpe alum (1kV)
 Petunjuk: Meter Kiosk

Peti Pembekal 400A