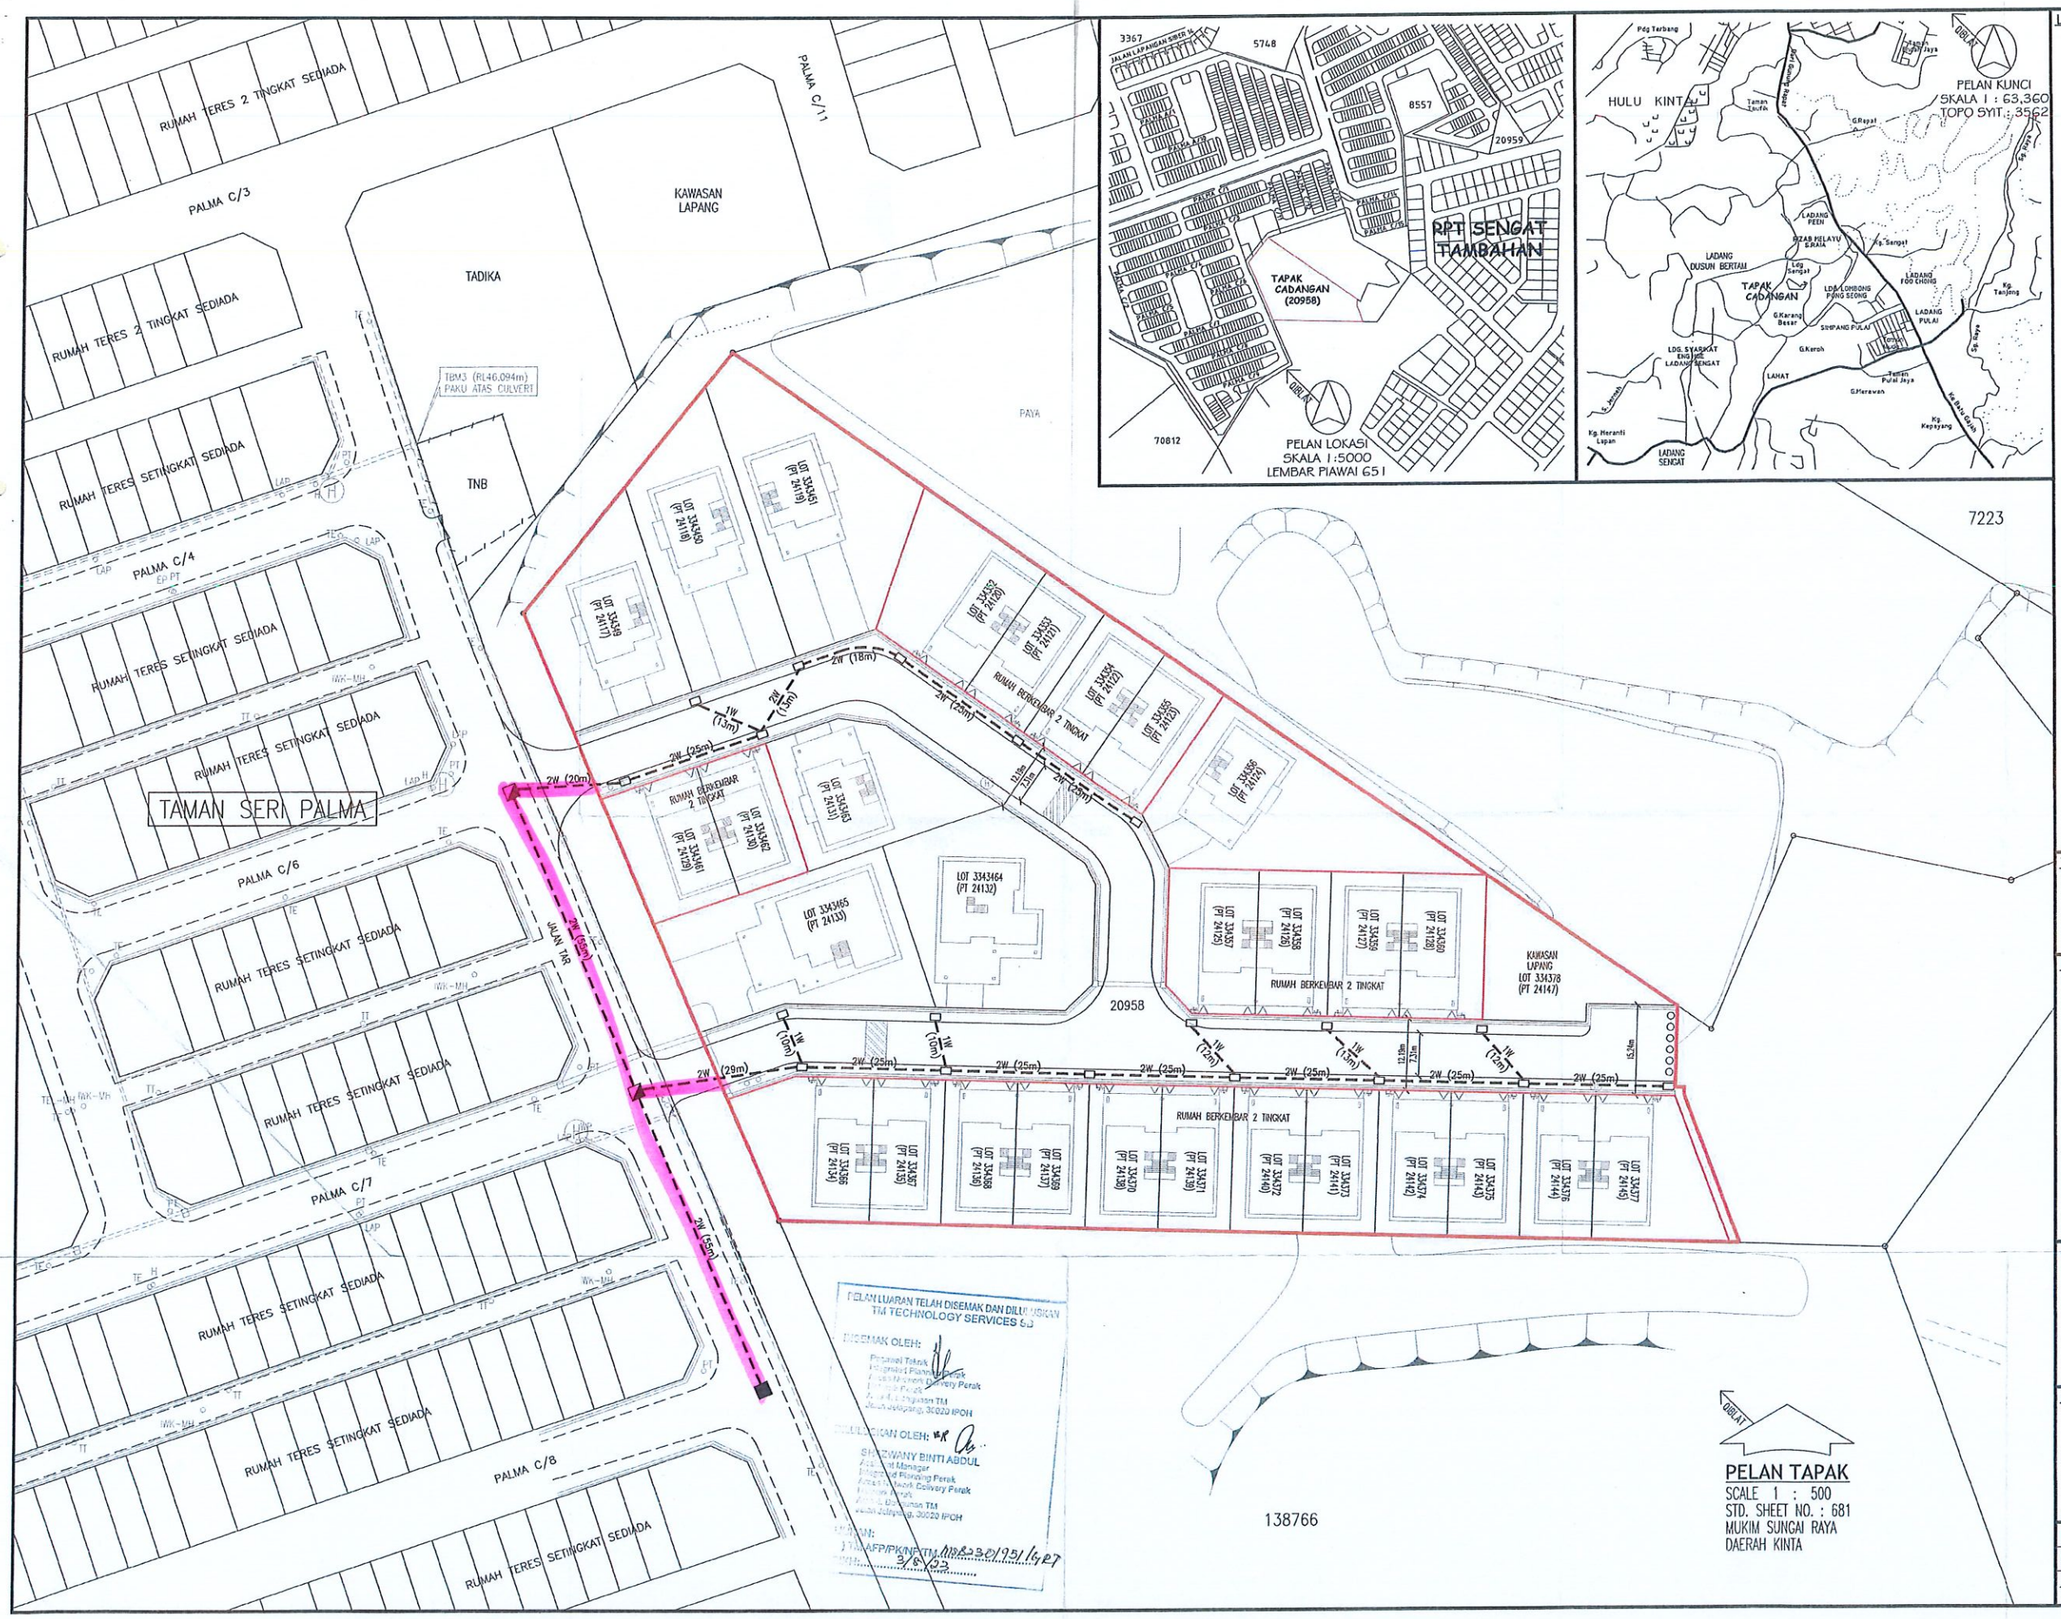

LEGEND

- EXISTING TEL. MANHOLE
- PROPOSED TEL. MANHOLE TYPE JC9/C C/W HEAVY DUTY COVER
- PROPOSED 30"x18"x30" TEL. JOINTING PIT TYPE JB30 C/W HEAVY DUTY COVER
- 2W — PROPOSED 2 NOS. 100mmø UNDERGROUND PVC DUCTS ROUTE

PELAN TAPAK
SCALE 1 : 500
STD. SHEET NO. : 681
MUKIM SUNGAI RAYA
DAERAH KINTA

TITLE
KEY, LOCATION AND SITE PLAN
-EXTERNAL TELEPHONE LAYOUT

PROJECT
CADANGAN PINDAAN KE ATAS PELAN YANG TELAH DILULUSKAN
FAIL NO. LB01/0002701/0032/18/F00/P00/L00 BAGI :

- 22 UNIT RUMAH BERKEMBAR 2 TINGKAT DI LOT 334352 (PT 24120)-LOT 334355 (PT 24123), LOT 334357 (PT 24125)-LOT 334362 (PT 24130) & LOT 334366 (PT 24134)-LOT 334377 (PT 24145)

BERHAMPIRAN SERI PALMA, BANDAR SRI BOTANI, MUKIM SUNGAI RAYA, DAERAH KINTA, 31350 IPOH, PERAK.
UNTUK TETUAN:-

PK LEE SDN. BHD.

JURUTERA PERUNDING :
KYS PERUNDING KYS SDN. BHD.
(Company no. 1278815-T)
(MECHANICAL & ELECTRICAL CONSULTING ENGINEERS)
UNIT NO. A-3-1, (3RD FLOOR),
JALAN MEDAN IPOH 2,
BANDAR BARU MEDAN IPOH,
31400 IPOH, PERAK DARUL RIDZUAN.
TEL. : 05-5483322 & 05-5483399
FAX : 05-5499250
E-MAIL ADDRESS : perundingkys@gmail.com

APPROVED
PROFESSIONAL ENGINEER ELECTRICAL IR MOHD SHUKRI BIN IBRAHIM C19710 MALAYSIA

CHECKED : MR. GOH	DRAWN : LEONG
SCALE : 1 : 500	DATE : MAY 2023
DRAWING NO. PKL/23-41/T1	

12 JUN 2023