

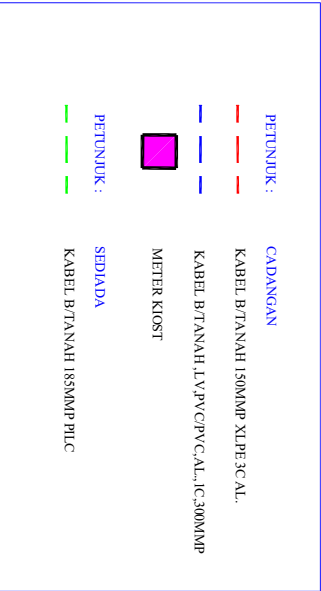


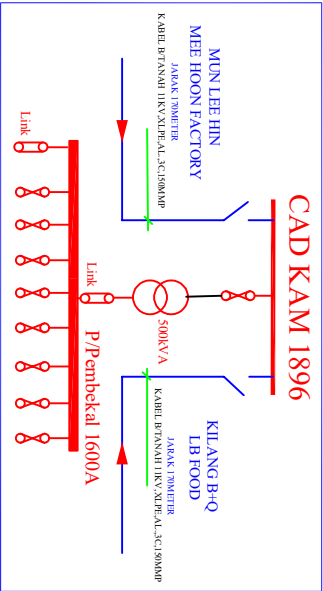

ALL RIGHTS RESERVED
LUSKAN IN TUDAN BERTENGAH
TENAGA NASIONAL BERHAD

TARIKH PROJEK	IZIN KAJI
Ditulis : HANUM	Diluluskan : EN PRAYIN
Disemak : SAIFUL	Tarikh : 27HB APR 2026
No. Lukisan :	CULKAMPARTAPAK KAM1896

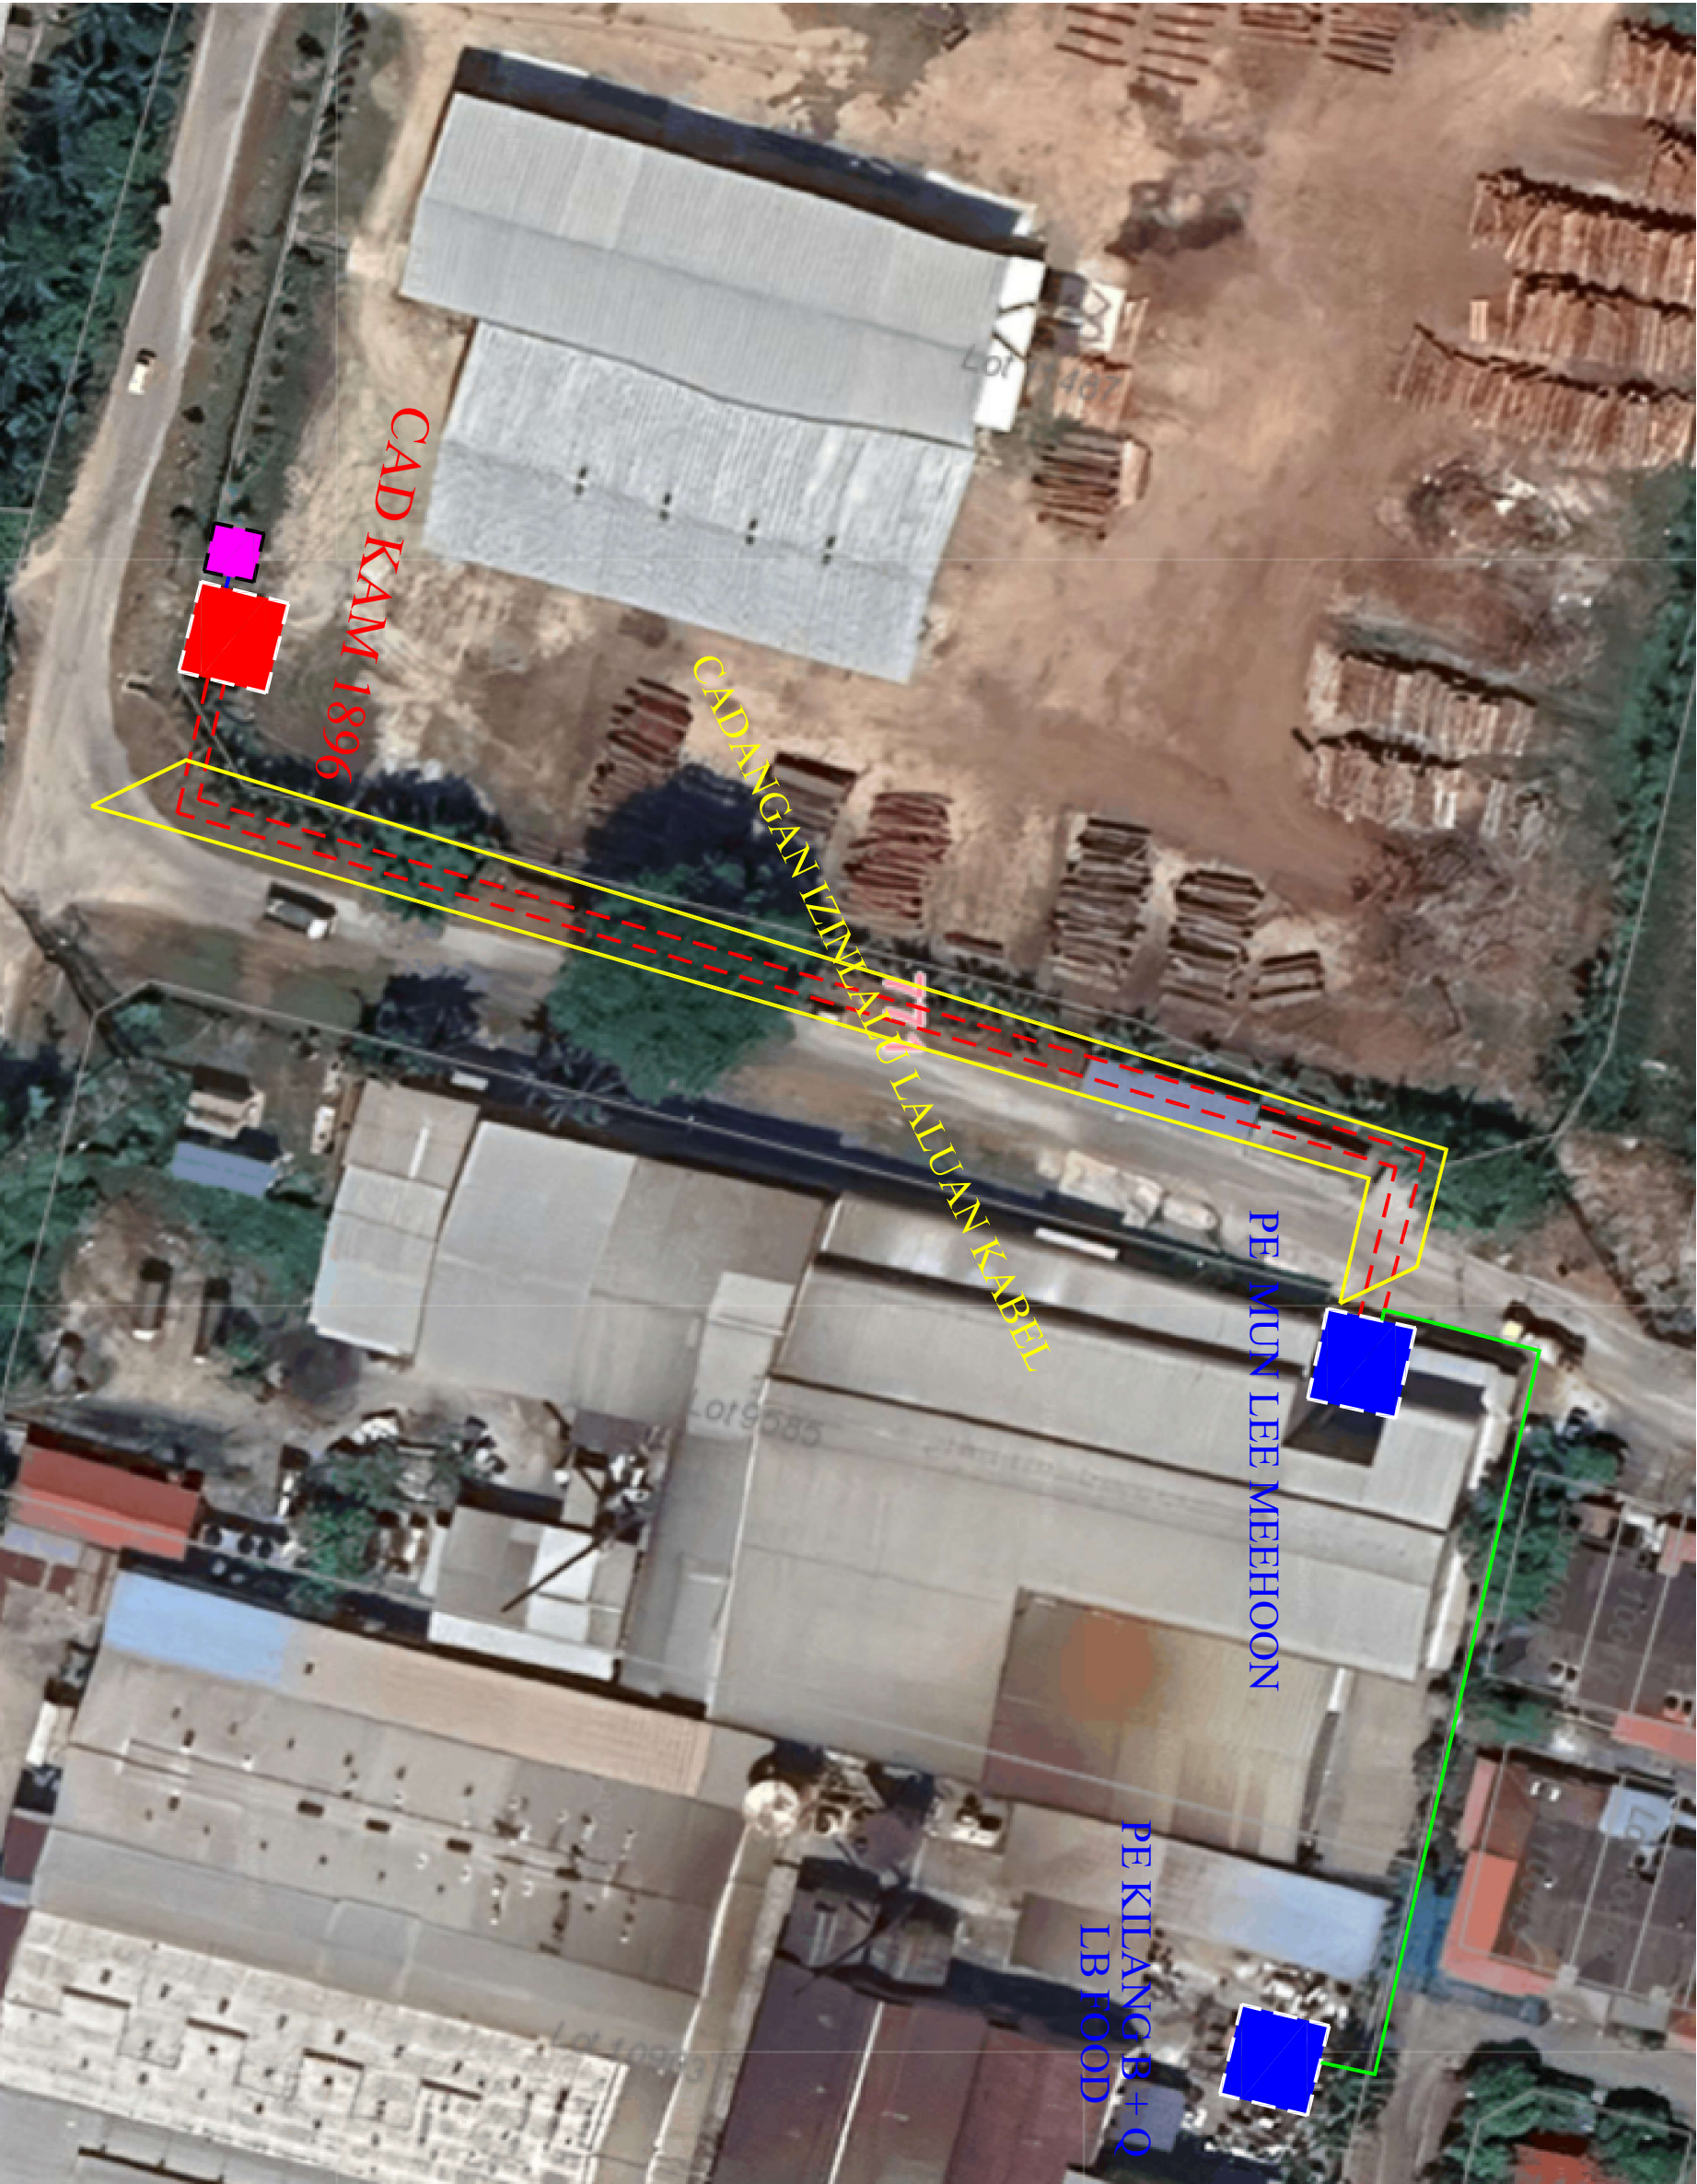

Kawasan : Daerah

No. Fail : KAM 1896

CADANGAN PERMOHONAN PERALATAN ELEKTRIK BARU SEBANYAK 600A
DI LOT 1187, MUKIM KAMBANG DAWAN 3150 KAMP, PERAK DARUL
RIDZUAN UNTUK TETUAN SYARIKAT KAYU KAYAN BAOJI SDN. BHD.