


PELAN CADANGAN MSVT-NEW INJECTION DARI SSU ILP VCB NO. 7 DENGAN MERENTANG KABEL VT11kV 150MMP XLPE 3-TERAS KE PAT JERONG SEBERANG, MARANG, TERENGGANU. (PERMOHONAN KUTT_PINDAAN 1)

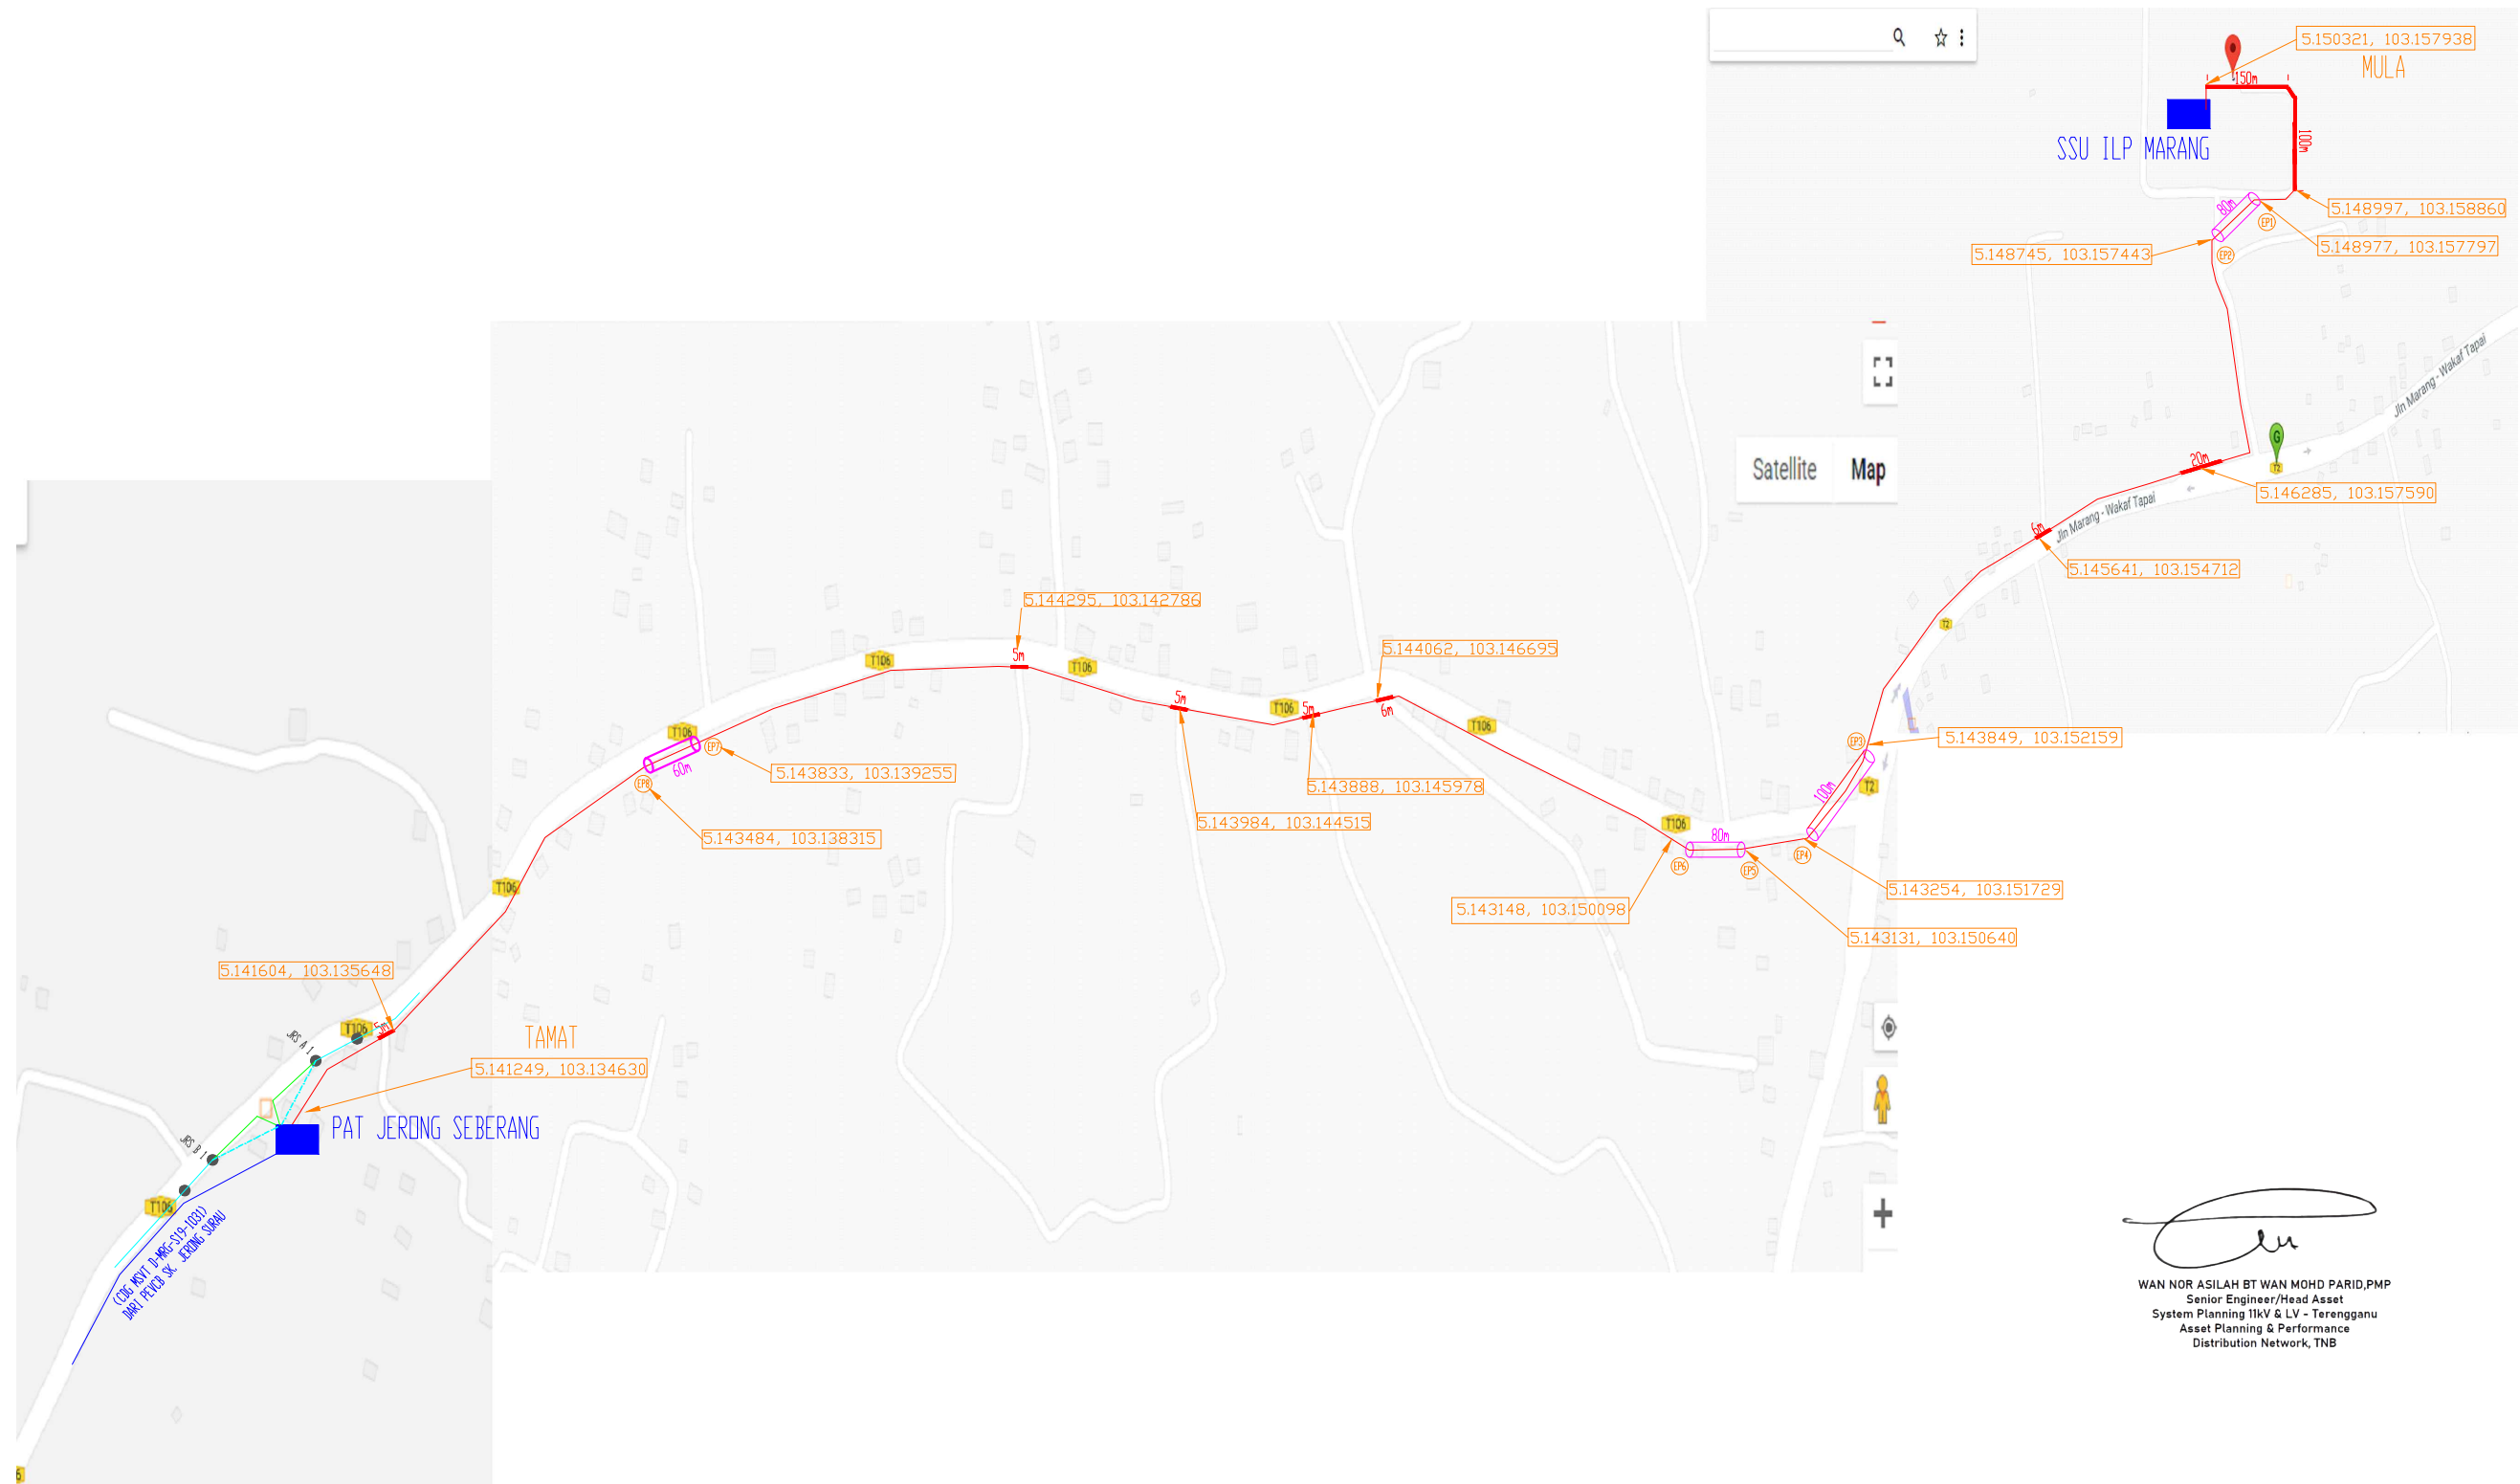

(Signature)
 WAN NOR ASILAH BT WAN MOHD PARID, PMP
 Senior Engineer/Head Asset
 System Planning 11kV & LV - Terengganu
 Asset Planning & Performance
 Distribution Network, TNB

- CADANGAN KABEL VT11kV 150MMP XLPE 3-TERAS ATAS TANAH(1X3500METER)
- - - CADANGAN HDD 1 PAIP 1 LALUAN SEJAUH (400METER)
- - - CADANGAN OPEN CUT ATAS TAR + PAIP 150MM(302METER)

NEGERI: TERENGGANU	DAERAH: MARANG
TAJUK : D-MRG-S19-1030	
MSVT-NEW INJECTION DARI SSU ILP VCB NO. 7 DENGAN MERENTANG KABEL VT11kV 150MMP XLPE 3-TERAS KE PAT JERONG SEBERANG SEJAUH 3700METER, MARANG, TERENGGANU.	
Keluaran Pertama	NO. LUKISAN : MRG/1030-S19-A
TARIKH: 30/12/2024	
DILUKIS OLEH: MOHD ZANIS	
DISEMAK OLEH: ZAKARIA	
DILULUSKAN OLEH: WAN NOR ASILAH	

TARIKH:	30/12/2024
DILUKIS OLEH:	MOHD ZANIS
DISEMAK OLEH:	ZAKARIA
DILULUSKAN OLEH:	WAN NOR ASILAH