


PELAN CADANGAN MSVT-NEW INJECTION DARI SSU ILP VCB NO. 7 DENGAN MERENTANG KABEL VT11kV 150MMP XLPE 3-TERAS KE PAT JERONG SEBERANG, MARANG, TERENGGANU. (PERMOHONAN KUTT)

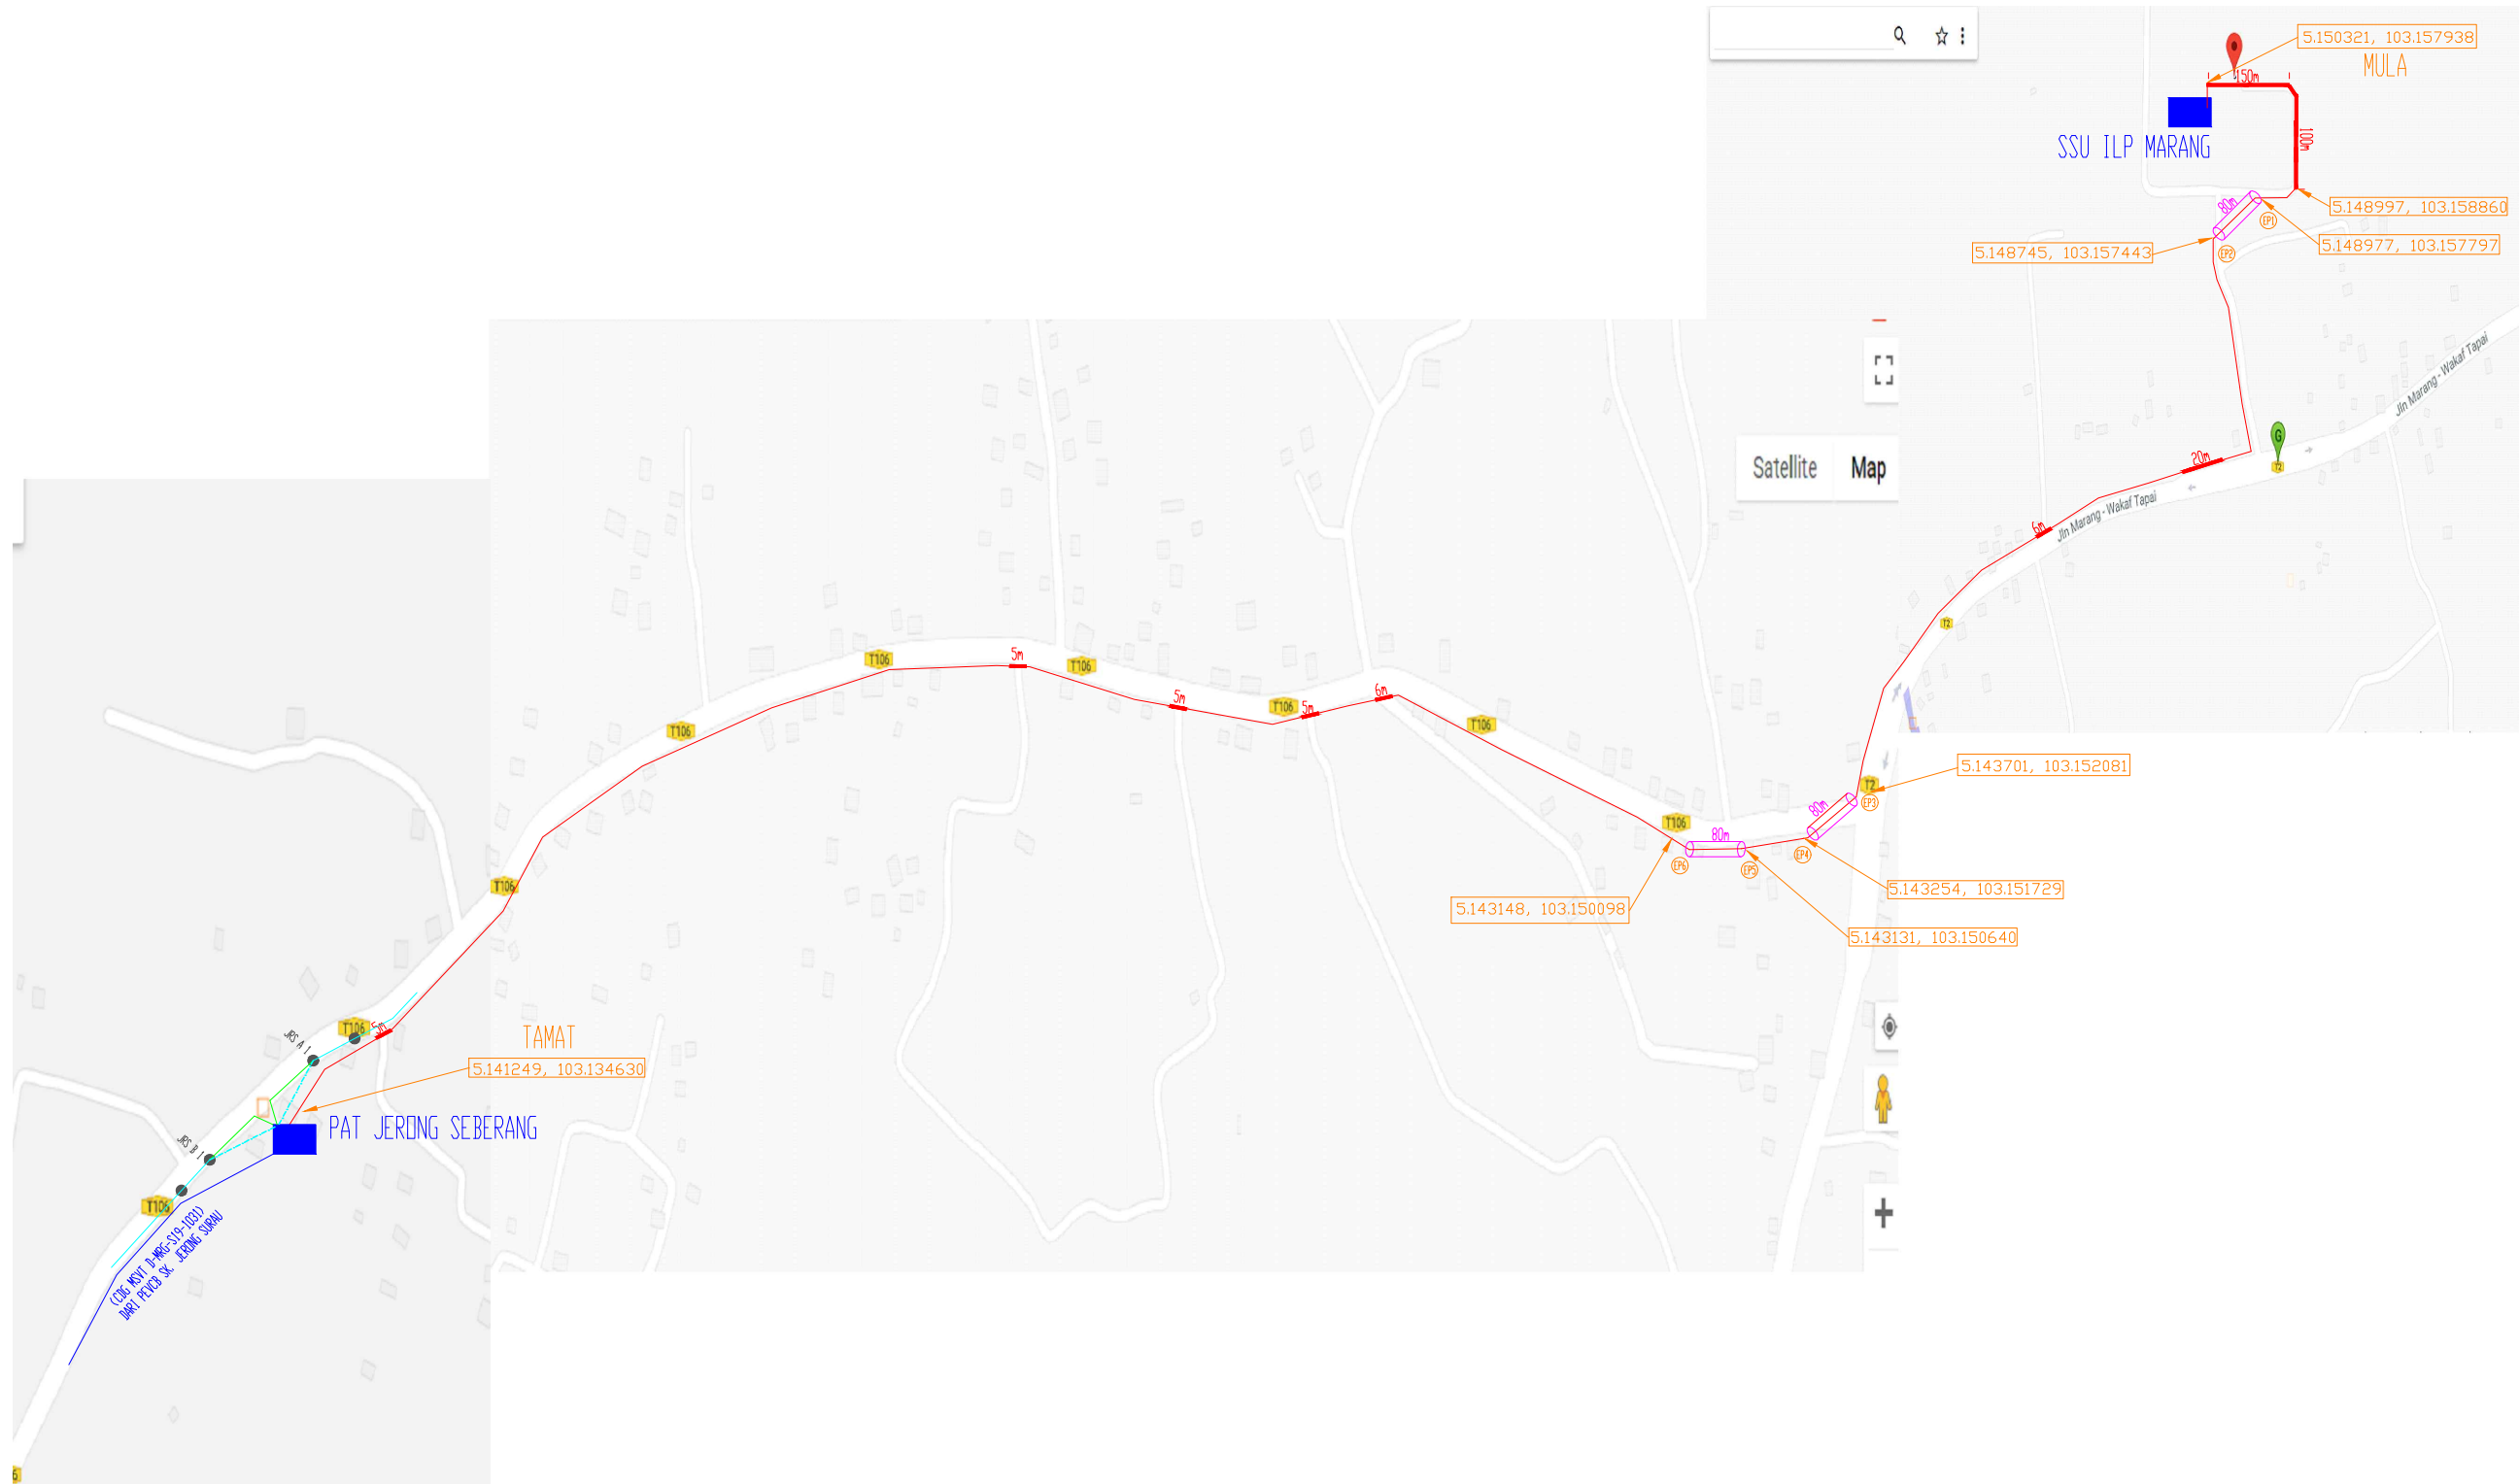

- CADANGAN KABEL VT11kV 150MMP XLPE 3-TERAS(1X3470METER)
- CADANGAN HDD 1 PAIP 1 LALUAN SEJAUH 3X80METER
- CADANGAN OPEN CUT ATAS TAR + PAIP 150MM(302METER)

WAN NOR ASILAH BT WAN MOHD PARID, PMP
Senior Engineer/Head Asset
System Planning 11kV & LV - Terengganu
Asset Planning & Performance
Distribution Network, TNB



NEGERI: TERENGGANU DAERAH: MARANG

Keluaran Pertama		TAJUK : D-MRG-S19-1030
TARIKH:	30/12/2024	MSVT-NEW INJECTION DARI SSU ILP VCB NO. 7 DENGAN
DILUKIS OLEH:	MOHD ZANIS	MERENTANG KABEL VT11kV 150MMP XLPE 3-TERAS KE
DISEMAK OLEH:	ZAKARIA	PAT JERONG SEBERANG SEJAUH 3700METER,
DILULUSKAN OLEH:	WAN NOR ASILAH	MARANG, TERENGGANU.
		NO. LUKISAN : MRG/1030-S19-A