


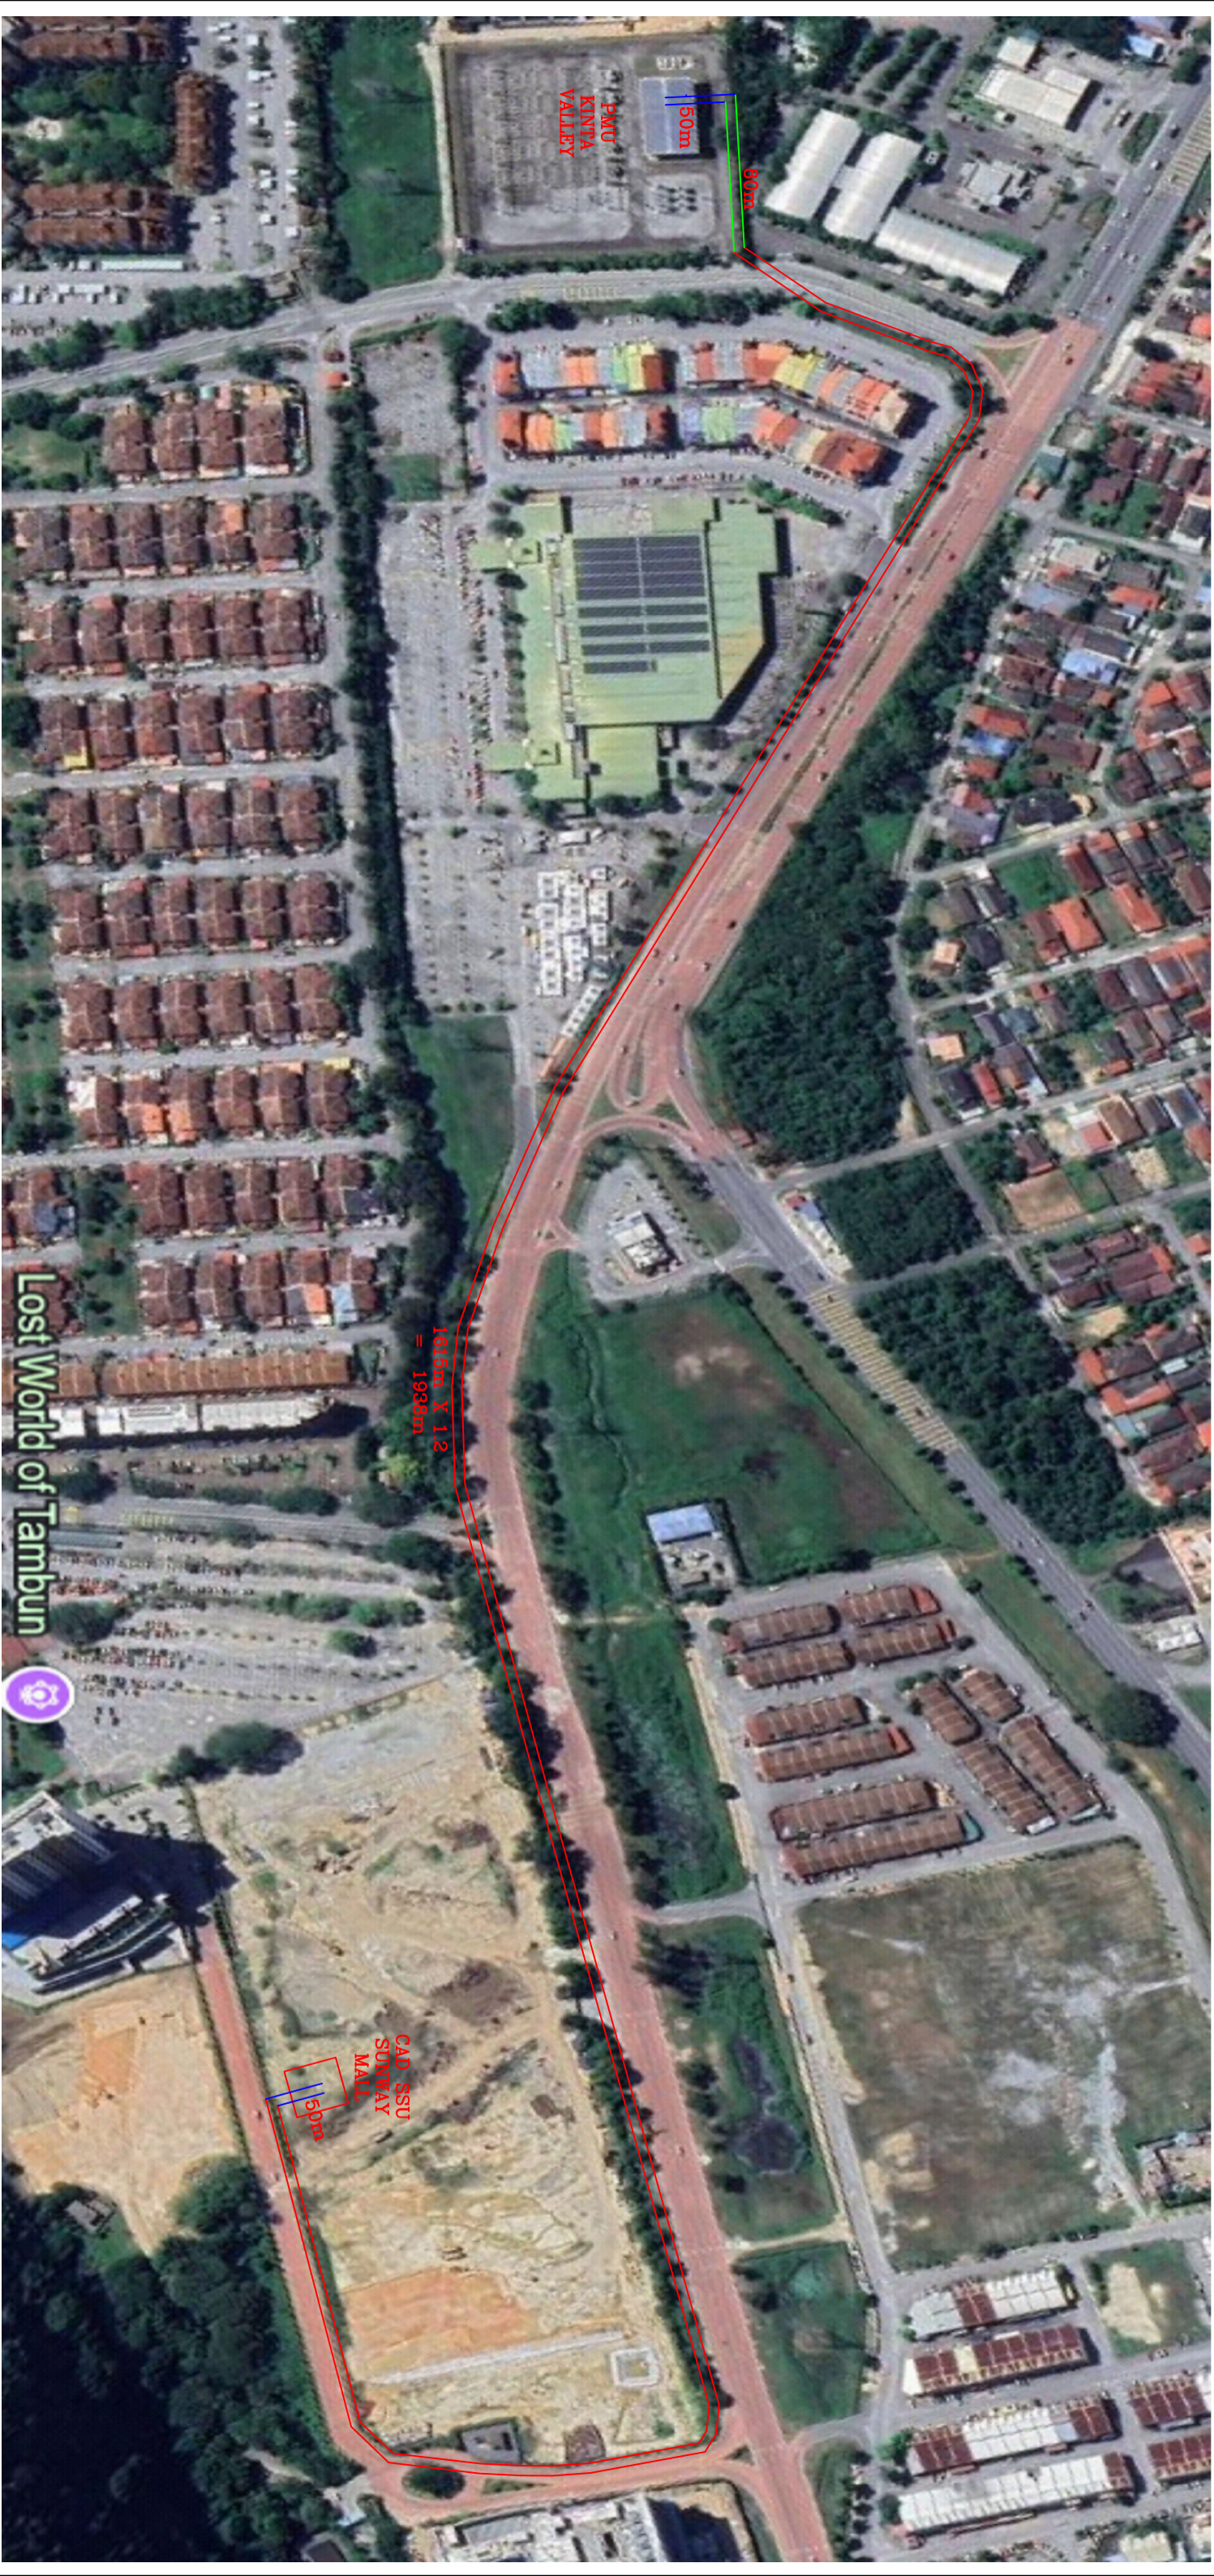

TENAGA NASIONAL BERHAD
 (200866-*)
 ASSET PLANNING 33KV PERAK
 NETWORK PLANNING (PERAK), DISTRIBUTION NETWORK
 KAWASAN : PERAK DAERAH : TJG MALIM
 NO. FAIL : SKIL : NTS
 NO. PROJEK : D-PZA-C25-1827

TAJUK :
 PERMOHONAN KEBENARAN MERANCANG DI BAWAH SEKSYEN 21(1), AKTA 172 BAGI TUJUAN PENYERAHAN BALIK TANAH DAN PEMBERILIKAN SEMULA DI BAWAH SEKSYEN 197 KTN MENDIRIKAN 1 BLOK KOMERSIAL YANG MENGANDUNGI: FASAI - SEBUAH KOMPLEKS MEMBELI-BELAH 6 TINGKAT TERDIRI DARIPADA: I. KEDAI-KEDAI, II. KEDAI-KEDAI SUB-BESMEN, III. TEMPAT LETAK KERETA, IV. TEMPAT LETAK KERETA SUB-BESMEN. FASA 2 - PAWAGAM. FASA 3 - PINDAAN DAN TAMBAHAN KEPADA KOMPLEKS MEMBELI-BELAH 6 TINGKAT YANG TERDIRI DARIPADA- I KEDAI-KEDAI II TEMPAT LETAK KERETA. FASA 4 - 1 BLOK HOTEL 19 TINGKAT DI ATAS KOMPLEKS MEMBELI-BELAH. FASA 5 - 2 BLOK PANGSAPURI PERKHIDMATAN 51 TINGKAT DI ATAS LOT 544667 (PN1065826), LOT 544662 (KAWASAN LAPANG) DAN SIMPANAN JALAN SELUAS 19.47 EKAR, MUKIM HULU KINTA, DAERAH KINTA, PERAK DARUL RIDZUAN UNTUK TETUAN SUNWAY CITY (IPOH) SDN. BHD.

PETUNJUK:-
 RENTANG PEPARIT DISEDIAKAN
 TANAH BIASA
 RENTANG HDD

DILUKIS : HAFIZ	TARIKH : 16/06/2025
DISEMAK : EN FAHMI	TARIKH : 16/06/2025
DILULUS : EN FADLI	TARIKH : 16/06/2025



ASSET PLANNING 33KV PERAK
 NETWORK PLANNING (PERAK), DISTRIBUTION NETWORK.
 KAWASAN : PERAK DAERAH : TUG MALIM
 NO. FAIL : SKIL : NTS
 NO. PROJEK : D-PZA-C25-1827

TAJUK :

PERMOHONAN KEBENARAN MERANCANG DI BAWAH SEKSYEN 21(1), AKTA 172 BAGI TUJUAN PENTERAHAN BALIK TANAH DAN PEMBERIMILIKAN SEMUDA DI BAWAH SEKSYEN 197 KTN MENDIRIKAN 1 BLOK KOMERSIAL YANG MENGANUNGKI: FASAI – SEBUAH KOMPLEKS MEMBELI-BELAH 6 TINGKAT TERDIRI DARIPADA: I. KEDAI-KEDAI, II. KEDAI-KEDAI SUB-BESMEN, III. TEMPAT LETAK KERETA, IV. TEMPAT LETAK KERETA SUB-BESMEN. FASA 2 – PAWAGAM. FASA 3 – PINDAAN DAN TAMBAHAN KEPADA KOMPLEKS MEMBELI-BELAH 6 TINGKAT YANG TERDIRI DARIPADA: – I. KEDAI-KEDAI II. TEMPAT LETAK KERETA. FASA 4 – 1 BLOK HOTEL 19 TINGKAT DI ATAS KOMPLEKS MEMBELI-BELAH. FASA 5 – 2 BLOK PANGSAPURI PERKHIDMATAN 51 TINGKAT DI ATAS LOT 544667 (PNI065826), LOT 544662 (KAWASAN LAPANG) DAN SIMPANAN JALAN SELUAS 19.47 EKAR, MUKIM HULU KINTA, DAERAH KINTA, PERAK DARUL RIDZUAN UNTUK TETUAN SUNWAY CITY (IPOH) SDN. BHD.

PETUNJUK:-

—	RENTANG PEPARIT DISEDIAKAN
—	TANAH BIASA
—	RENTANG HDD
DILUKIS : HAFIZ	TARIKH : 16/06/2025
DISEMAK : EN FAHMI	TARIKH : 16/06/2025
DILUJUS : EN FADLI	TARIKH : 16/06/2025