


CADANGAN BE BARU KE PT 7229,AULONG LAMA,AULONG,34000 TAIPING,PERAK.(4.841576, 100.716242)

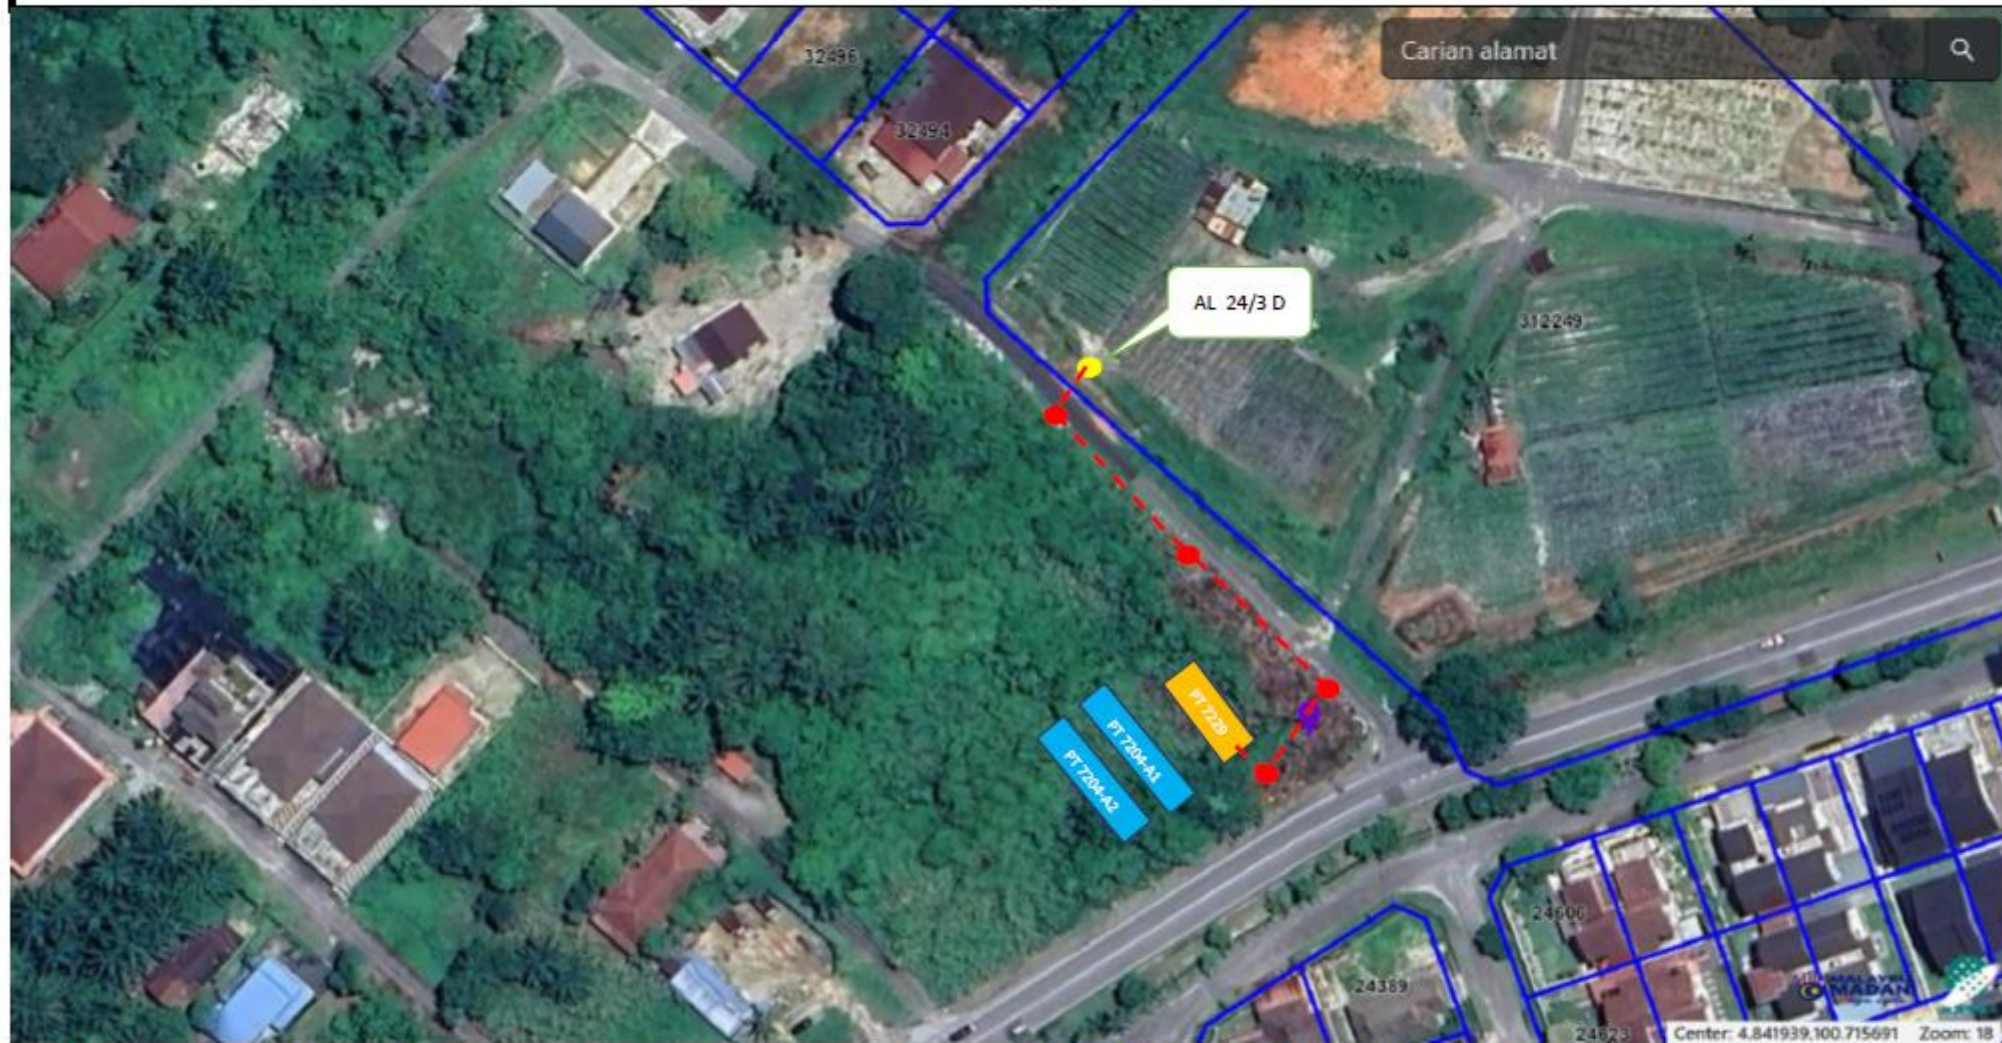

- CADANGAN TIANG 7.5M BARU (4 BATANG)
- TIANG SEDIA ADA 9M (AL 24/3D)
- CADANGAN RENTANG 3X16+25MMP (5 SPAN)

PT 7229 LOKASI PEMOHON