


Peta Penandaan Lokasi Laluan Kerja-Kerja TNB Ke Bekalan Premis

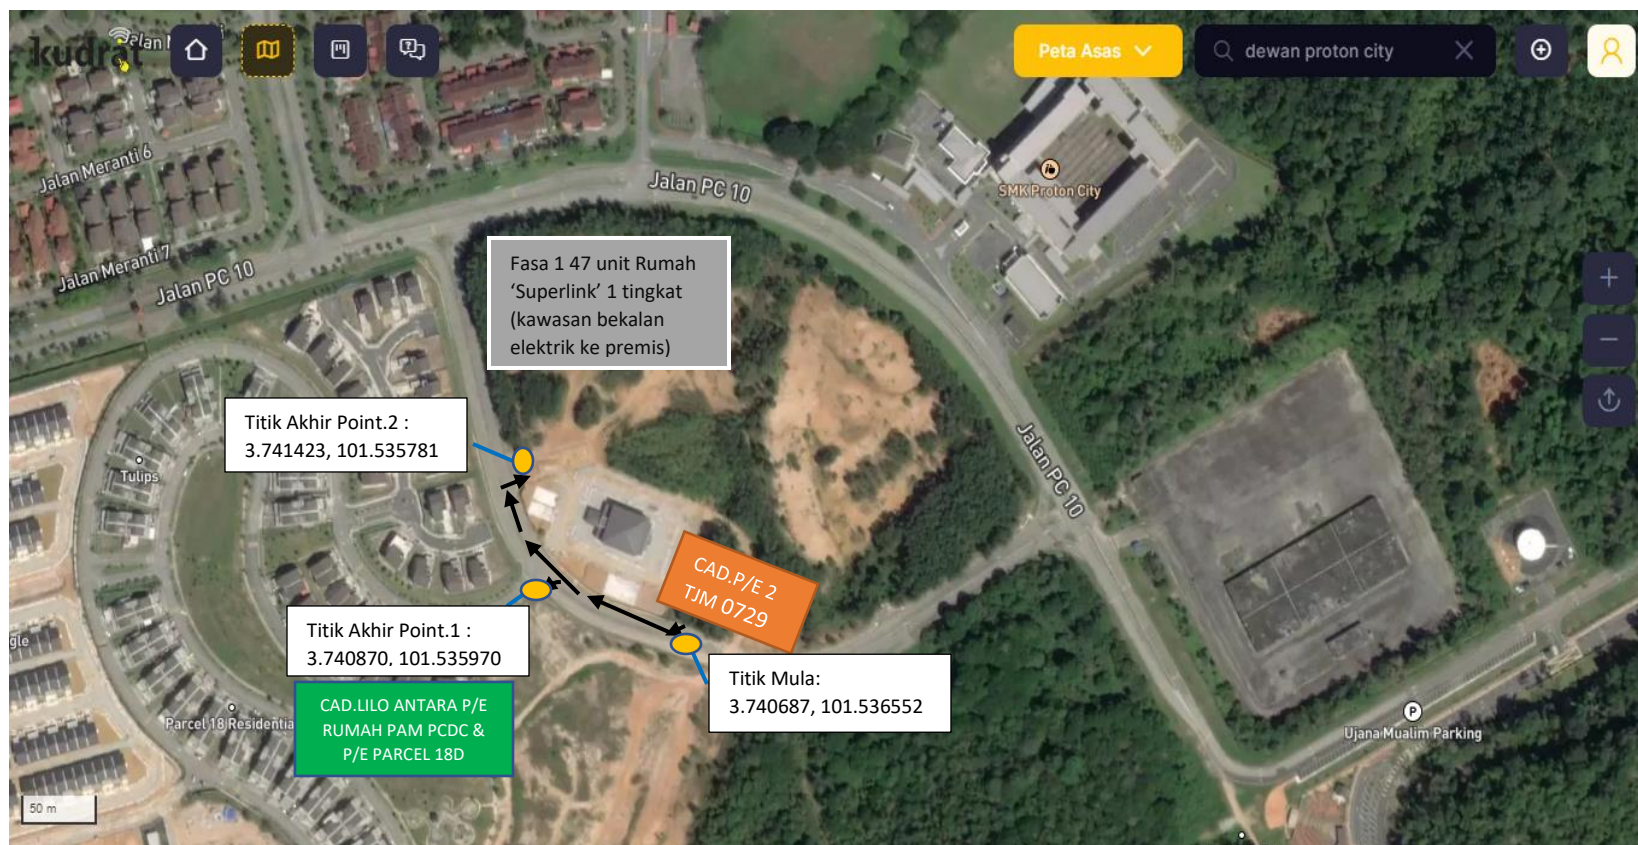

Petunjuk:



CADANGAN LALUAN KABEL SECARA OPEN CUT
JARAK SEPANJANG OPEN CUT: 150METER