



PROJEK PENYEDIAAN DAN PENYELENGGARAAN POINT OF PRESENSE (POP) FASA 2: HUB INFRASTRUKTUR GENTIAN OPTIK BERHAMPIRAN DENGAN SEKOLAH, KAWASAN PERINDUSTRIAN, PREMIS KERAJAAN DAN KOMUNITI SEKITARNYA OLEH KEMENTERIAN KOMUNIKASI MALAYSIA - ZON UTARA (KKMM.400-11/17/132(1))



## TECHNICAL PROPOSAL POP2 ABA8226 SEKOLAH KEBANGSAAN TELOK BAKONG (D-SIDE)

Company Name	:	WCWL COMMUNICATIONS SDN BHD
Company Address	:	127, Jalan PUJ 3/3, Taman Puncak Jalil 43300 Subang Jaya Selangor
Prepared By	:	Hana
Date	:	24/01/2025



POINT A

POINT B

### Starting Point

Site / Boundary Name	:	SEKOLAH KEBANGSAAN TELOK BAKONG
Address	:	Kampung Telok Bakong Hulu
District	:	Lambor Kanan
Postcode	:	32900
State	:	Perak
GPS Coordinate	:	4.297512, 100.904944
LRD	:	A

### End Point

Site / Boundary Name	:	SEKOLAH KEBANGSAAN TELOK BAKONG
Address	:	Jalan Teluk Intan
District	:	Lambor
Postcode	:	32900
State	:	Perak
GPS Coordinate	:	4.293289, 100.901956
		B



PROJEK PENYEDIAAN DAN PENYELENGGARAAN POINT OF PRESENSE (POP) FASA 2: HUB INFRASTRUKTUR GENTIAN OPTIK BERHAMPIRAN DENGAN SEKOLAH, KAWASAN PERINDUSTRIAN, PREMIS KERAJAAN DAN KOMUNITI SEKITARNYA OLEH KEMENTERIAN KOMUNIKASI MALAYSIA - ZON UTARA (KKMM.400-11/17/132(1))



### Work Summary

No	Proposed Distance and Method	Unit	Qty
1	Horizontal Directional Drilling (HDD)	m	<b>88.2</b>
2	Carriage Way Open trench (CW)	m	<b>0</b>
3	Grass Verge Open Trenching (GV)	m	<b>0</b>
4	Micro trenching (MT)	m	<b>0</b>
	Total		<b>88.2</b>

	Other Information	Unit	Qty
1	Proposed Manhole	EA	<b>2</b>
2	Proposed Pole	EA	<b>79</b>
3	Joint Closure	EA	<b>4</b>
4	Estimated time required for completion	days	<b>30</b>



PROJEK PENYEDIAAN DAN PENYELENGGARAAN POINT OF PRESENSE (POP) FASA 2: HUB INFRASTRUKTUR GENTIAN OPTIK BERHAMPIRAN DENGAN SEKOLAH, KAWASAN PERINDUSTRIAN, PREMIS KERAJAAN DAN KOMUNITI SEKITARNYA OLEH KEMENTERIAN KOMUNIKASI MALAYSIA - ZON UTARA (KKMM.400-11/17/132(1))




### Local Authority Summary

#### 1. Perak Tengah

Bil	Items	Owner	Quantity	Distance
1	HDD	JKR	1	88.2m
		Majlis	-	-
		Estate / Private Land	-	-
2	New Pole	JKR	37 pcs	1665m
		Majlis	42 pcs	1890m
		Estate / Private Land	-	-
3	Existing TNB Pole	JKR	-	-
		Majlis	-	-
		Estate / Private Land	-	-
Total				3643.2m



**Site Plan – KMZ Routing (All Local Authority)**

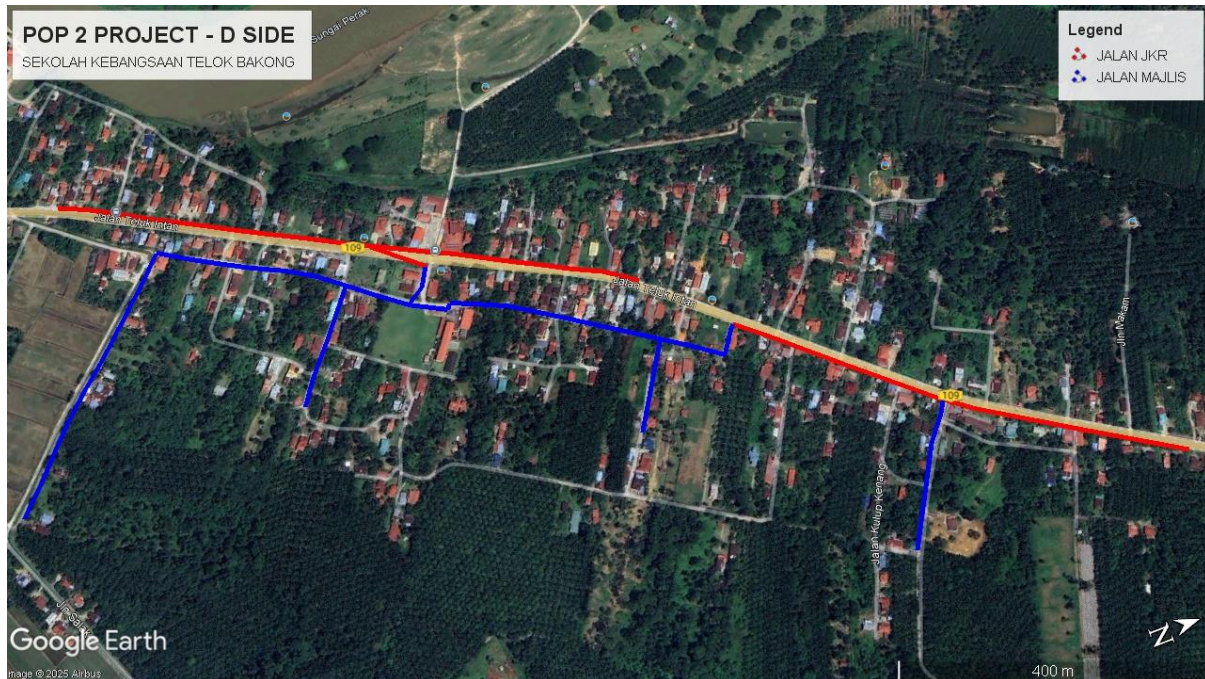

**Red Colour – JKR Perak**

**Blue Colour – Majlis Daerah Perak Tengah**





PROJEK PENYEDIAAN DAN PENYELENGGARAAN POINT OF PRESENSE (POP) FASA 2: HUB INFRASTRUKTUR GENTIAN OPTIK BERHAMPIRAN DENGAN SEKOLAH, KAWASAN PERINDUSTRIAN, PREMIS KERAJAAN DAN KOMUNITI SEKITARNYA OLEH KEMENTERIAN KOMUNIKASI MALAYSIA - ZON UTARA (KKMM.400-11/17/132(1))



### Site Plan – KMZ Routing (Prop New Manhole)

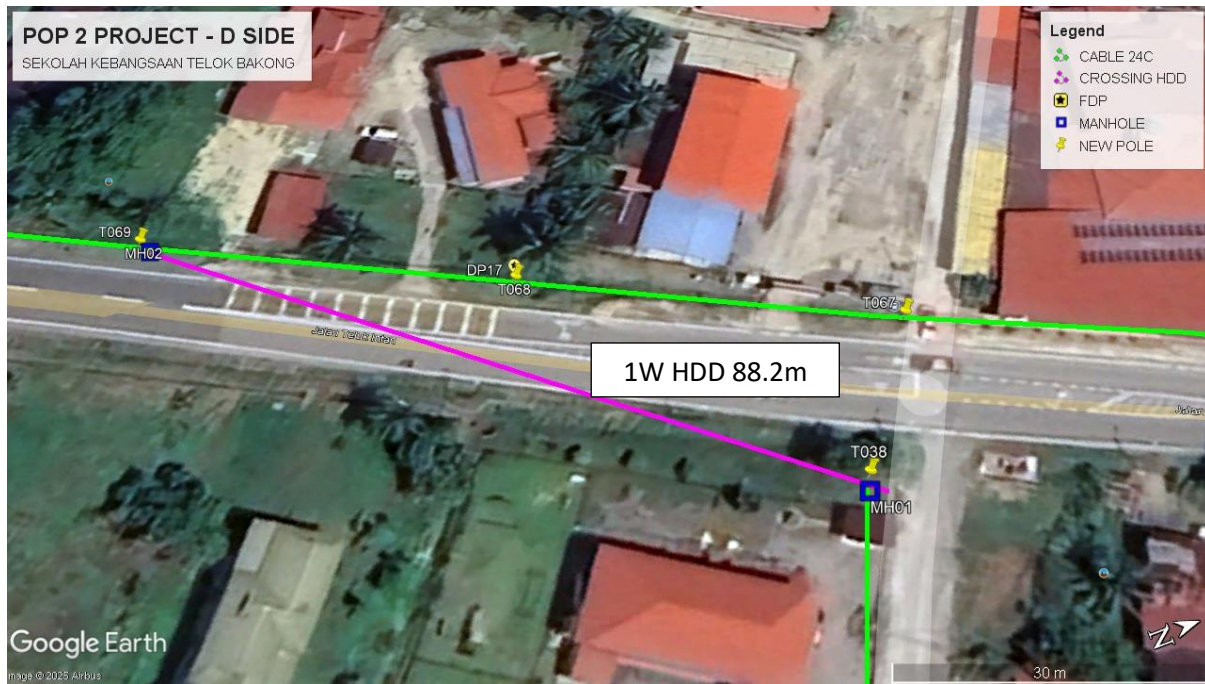


Figure 1: Location 1 (MH1- 4.297383, 100.904387) (MH2-4.296798, 100.903874)



PROJEK PENYEDIAAN DAN PENYELENGGARAAN POINT OF PRESENSE (POP) FASA 2: HUB INFRASTRUKTUR GENTIAN OPTIK BERHAMPIRAN DENGAN SEKOLAH, KAWASAN PERINDUSTRIAN, PREMIS KERAJAAN DAN KOMUNITI SEKITARNYA OLEH KEMENTERIAN KOMUNIKASI MALAYSIA - ZON UTARA (KKMM.400-11/17/132(1))



**Proposed New Pole Lat & Long Table**

No.	Pole Number	Distance	Latitude	Longitude	Local Authority
1	FDC01 ABA8226	0.00	4.297512	100.904944	JKR Perak
2	T001	45	4.305136	100.909856	JKR Perak
3	T002	45	4.304777	100.909631	JKR Perak
4	T003	45	4.304454	100.909425	JKR Perak
5	T004 (9m)	45	4.304104	100.909204	JKR Perak
6	T005 (9m)	45	4.303796	100.909016	JKR Perak
7	T006	45	4.303457	100.908796	JKR Perak
8	T007	45	4.303123	100.908590	JKR Perak
9	T008 (9m)	45	4.302794	100.908341	JKR Perak
10	T009	45	4.302494	100.908625	Majlis Daerah Perak Tengah
11	T010	45	4.302259	100.908911	Majlis Daerah Perak Tengah
12	T011	45	4.302052	100.909240	Majlis Daerah Perak Tengah
13	T012	45	4.301849	100.909575	Majlis Daerah Perak Tengah
14	T013	45	4.301698	100.909808	Majlis Daerah Perak Tengah
15	T014 (9m)	45	4.302590	100.908159	JKR Perak
16	T015	45	4.302321	100.907917	JKR Perak
17	T016	45	4.302076	100.907699	JKR Perak
18	T017	45	4.301804	100.907469	JKR Perak
19	T018	45	4.301514	100.907213	JKR Perak
20	T019	45	4.301275	100.906982	JKR Perak
21	T020	45	4.300952	100.906713	JKR Perak
22	T021	45	4.300705	100.906489	Majlis Daerah Perak Tengah
23	T022	45	4.300147	100.906570	Majlis Daerah Perak Tengah
24	T023	45	4.299807	100.906338	Majlis Daerah Perak Tengah
25	T024	45	4.290529	100.884357	Majlis Daerah Perak Tengah
26	T025	45	4.299595	100.906660	Majlis Daerah Perak Tengah
27	T026	45	4.299378	100.907003	Majlis Daerah Perak Tengah
28	T027	45	4.299173	100.907336	Majlis Daerah Perak Tengah
29	T028	45	4.299490	100.906124	Majlis Daerah Perak Tengah
30	T029	45	4.299164	100.905908	Majlis Daerah Perak Tengah
31	T030	45	4.298845	100.905686	Majlis Daerah Perak Tengah
32	T031 (9m)	45	4.298585	100.905514	Majlis Daerah Perak Tengah
33	T032 (9m)	45	4.297853	100.905095	Majlis Daerah Perak Tengah
34	T033	45	4.297457	100.905013	Majlis Daerah Perak Tengah
35	T034 (9m)	45	4.297024	100.904778	Majlis Daerah Perak Tengah
36	T035 (9m)	45	4.297262	100.904608	Majlis Daerah Perak Tengah
37	T036 (9m)	45	4.297390	100.904370	JKR Perak
38	T037 (9m)	45	4.296683	100.904514	Majlis Daerah Perak Tengah
39	T038	45	4.296364	100.904254	Majlis Daerah Perak Tengah
40	T039	45	4.296122	100.904577	Majlis Daerah Perak Tengah



PROJEK PENYEDIAAN DAN PENYELENGGARAAN POINT OF PRESENSE (POP) FASA 2: HUB INFRASTRUKTUR GENTIAN OPTIK BERHAMPIRAN DENGAN SEKOLAH, KAWASAN PERINDUSTRIAN, PREMIS KERAJAAN DAN KOMUNITI SEKITARNYA OLEH KEMENTERIAN KOMUNIKASI MALAYSIA - ZON UTARA (KKMM.400-11/17/132(1))



41	T040	45	4.295875	100.904913	Majlis Daerah Perak Tengah
42	T041 (9m)	45	4.295624	100.905240	Majlis Daerah Perak Tengah
43	T042 (9m)	45	4.295453	100.905521	Majlis Daerah Perak Tengah
44	T043	45	4.296030	100.903991	Majlis Daerah Perak Tengah
45	T044	45	4.295681	100.903779	Majlis Daerah Perak Tengah
46	T045 (9m)	45	4.295300	100.903588	Majlis Daerah Perak Tengah
47	T046 (9m)	45	4.294979	100.903408	Majlis Daerah Perak Tengah
48	T047 (9m)	45	4.294610	100.903193	Majlis Daerah Perak Tengah
49	T048 (9m)	45	4.294244	100.902985	Majlis Daerah Perak Tengah
50	T049	45	4.293975	100.903292	Majlis Daerah Perak Tengah
51	T050	45	4.294302	100.890904	Majlis Daerah Perak Tengah
52	T051	45	4.293711	100.903574	Majlis Daerah Perak Tengah
53	T052	45	4.293438	100.903866	Majlis Daerah Perak Tengah
54	T053	45	4.293151	100.904173	Majlis Daerah Perak Tengah
55	T054	45	4.292894	100.904434	Majlis Daerah Perak Tengah
56	T055	45	4.292657	100.904696	Majlis Daerah Perak Tengah
57	T056	45	4.292404	100.904988	Majlis Daerah Perak Tengah
58	T057	45	4.292138	100.905301	Majlis Daerah Perak Tengah
59	T058	45	4.291865	100.905604	Majlis Daerah Perak Tengah
60	T059	45	4.299803	100.905510	JKR Perak
61	T060	45	4.299465	100.905274	JKR Perak
62	T061	45	4.299168	100.905121	JKR Perak
63	T062	45	4.298799	100.904917	JKR Perak
64	T063 (9m)	45	4.298470	100.904743	JKR Perak
65	T064 (9m)	45	4.298132	100.904560	JKR Perak
66	T065	45	4.297917	100.904438	JKR Perak
67	T066	45	4.297507	100.904226	JKR Perak
68	T067	45	4.297147	100.904038	JKR Perak
69	T068	45	4.296787	100.903856	JKR Perak
70	T069	45	4.296420	100.903661	JKR Perak
71	T070	45	4.296094	100.903482	JKR Perak
72	T071	45	4.295704	100.903276	JKR Perak
73	T072	45	4.295360	100.903090	JKR Perak
74	T073	45	4.295001	100.902888	JKR Perak
75	T074	45	4.294663	100.902698	JKR Perak
76	T075	45	4.294345	100.902529	JKR Perak
77	T076	45	4.293942	100.902292	JKR Perak
78	T077 (9m)	45	4.293625	100.902116	JKR Perak
79	T078 (9m)	45	4.293289	100.901962	JKR Perak


Bil	Type	7.5m	9m	Total
1	No Of Pole	59	20	79



PROJEK PENYEDIAAN DAN PENYELENGGARAAN POINT OF PRESENSE (POP) FASA 2: HUB INFRASTRUKTUR GENTIAN OPTIK BERHAMPIRAN DENGAN SEKOLAH, KAWASAN PERINDUSTRIAN, PREMIS KERAJAAN DAN KOMUNITI SEKITARNYA OLEH KEMENTERIAN KOMUNIKASI MALAYSIA - ZON UTARA (KKMM.400-11/17/132(1))





Site Photos – Proposed to install pole 7.5m

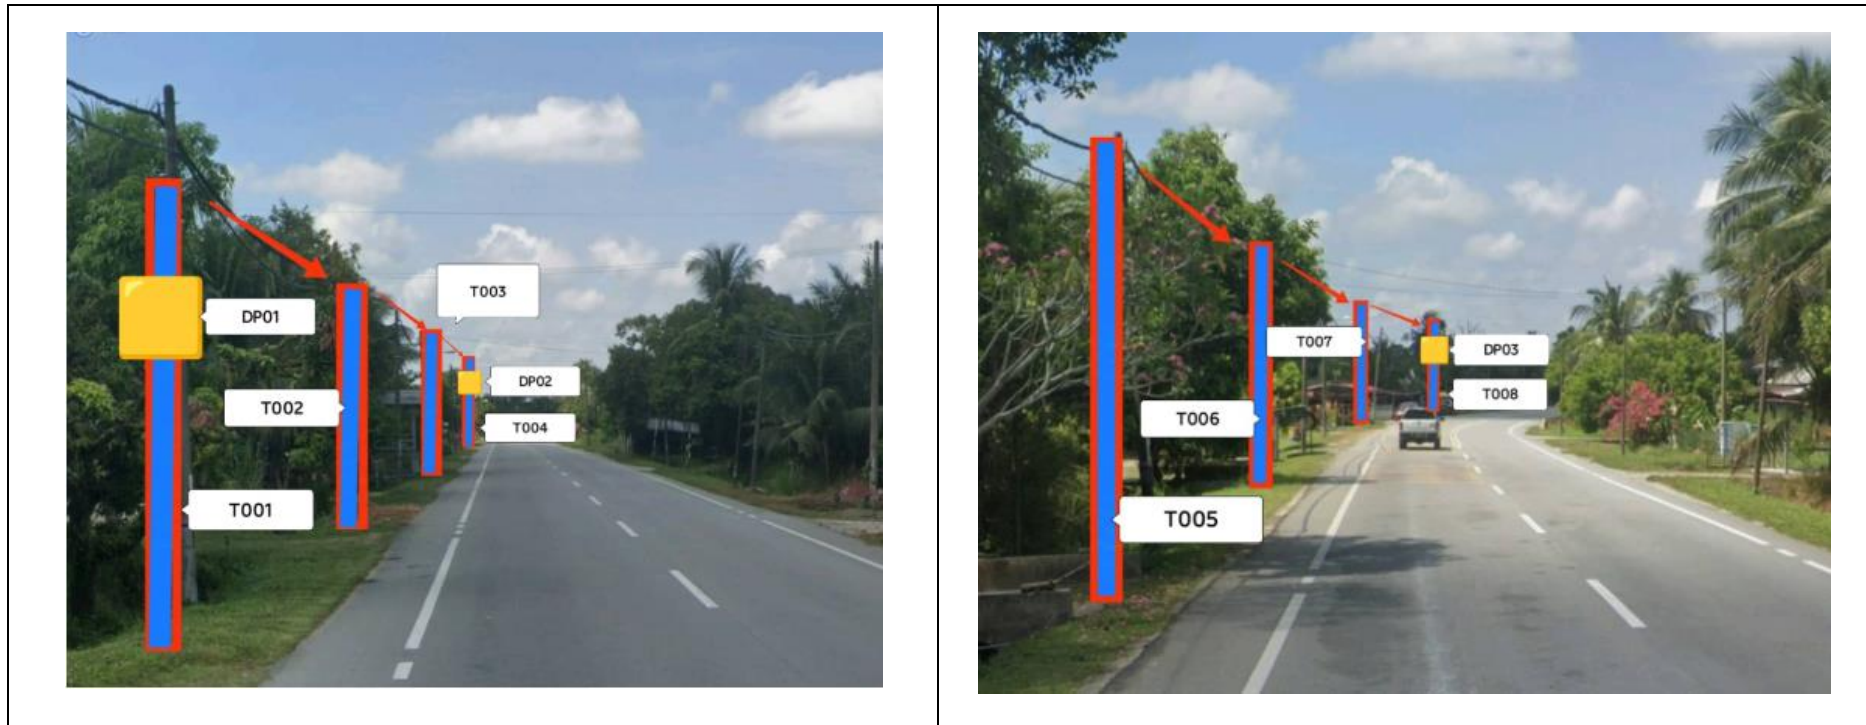




PROJEK PENYEDIAAN DAN PENYELENGGARAAN POINT OF PRESENSE (POP) FASA 2: HUB INFRASTRUKTUR GENTIAN OPTIK BERHAMPIRAN DENGAN SEKOLAH, KAWASAN PERINDUSTRIAN, PREMIS KERAJAAN DAN KOMUNITI SEKITARNYA OLEH KEMENTERIAN KOMUNIKASI MALAYSIA - ZON UTARA (KKMM.400-11/17/132(1))

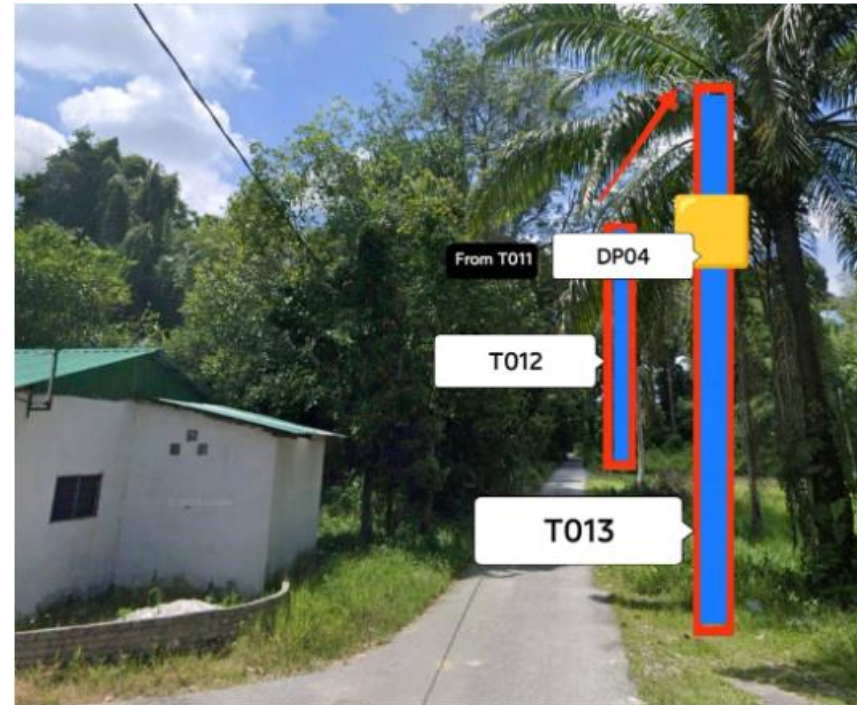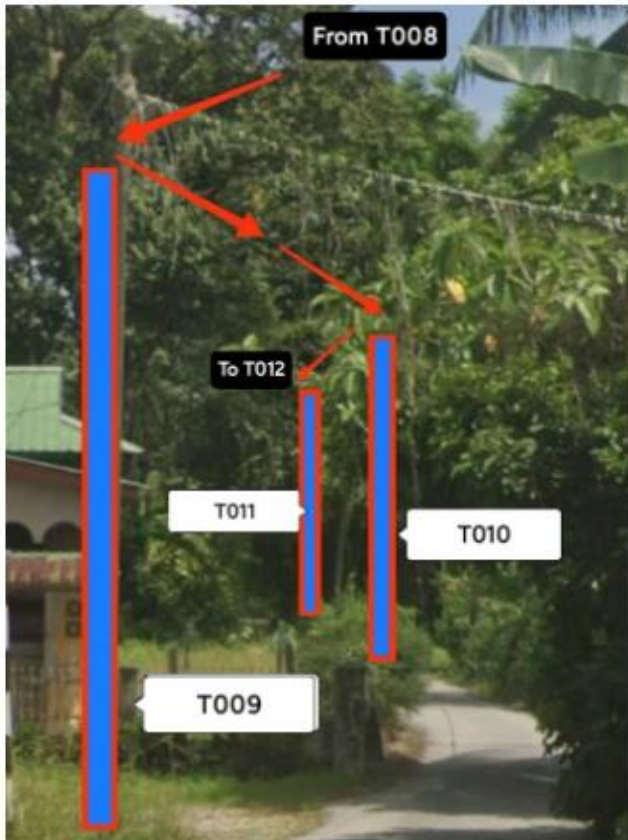




PROJEK PENYEDIAAN DAN PENYELENGGARAAN POINT OF PRESENSE (POP) FASA 2: HUB INFRASTRUKTUR GENTIAN OPTIK BERHAMPIRAN DENGAN SEKOLAH, KAWASAN PERINDUSTRIAN, PREMIS KERAJAAN DAN KOMUNITI SEKITARNYA OLEH KEMENTERIAN KOMUNIKASI MALAYSIA - ZON UTARA (KKMM.400-11/17/132(1))

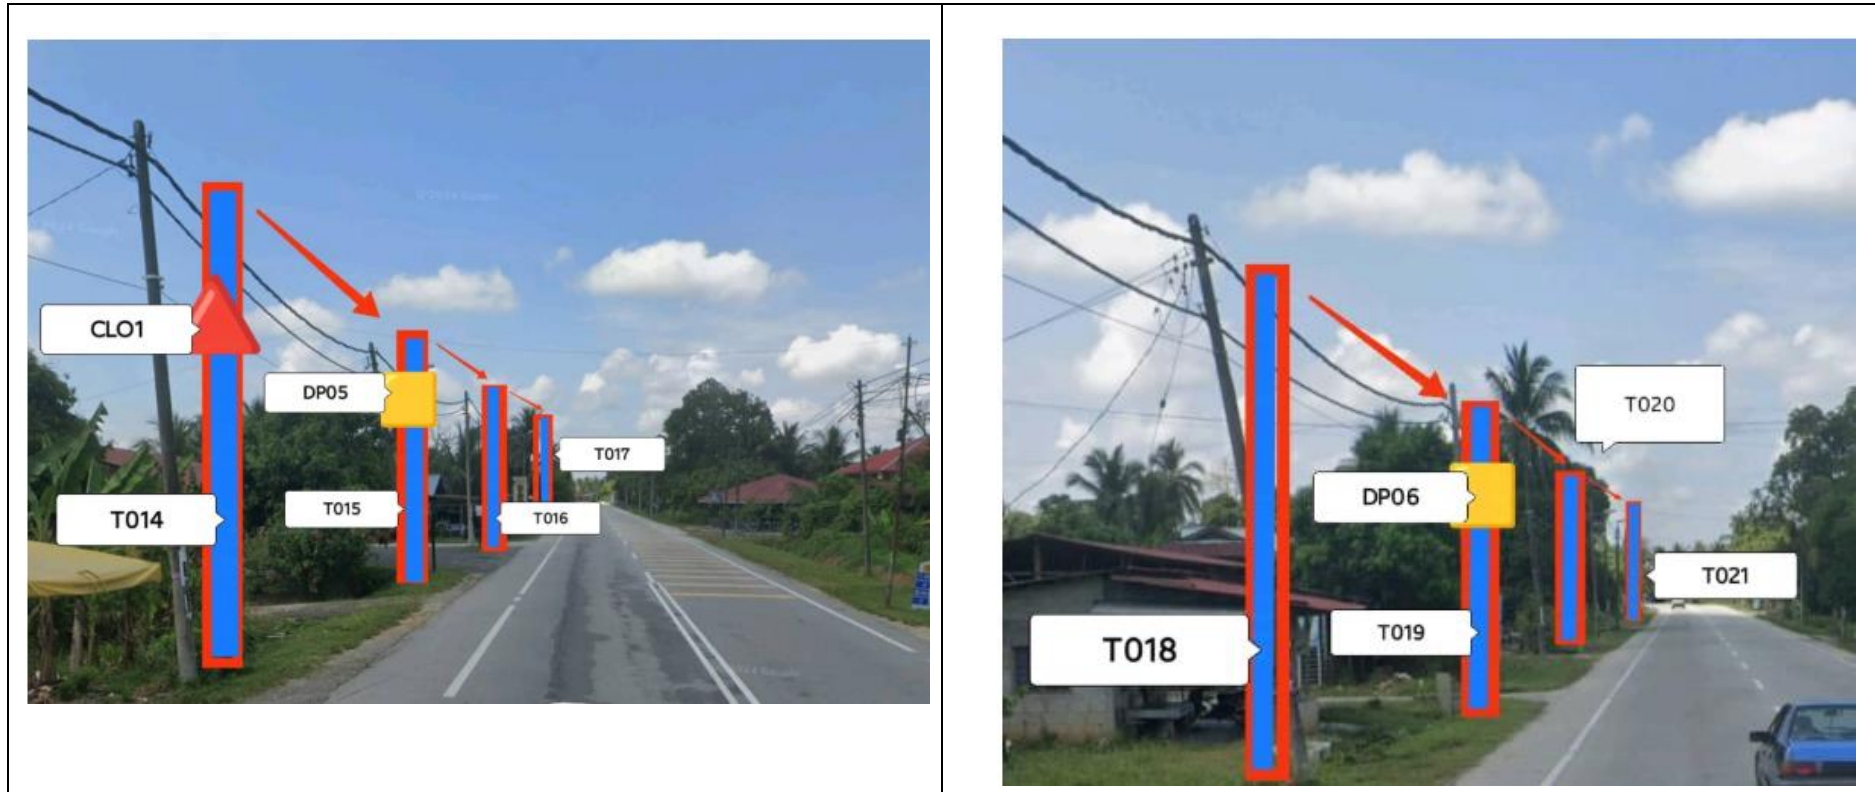




PROJEK PENYEDIAAN DAN PENYELENGGARAAN POINT OF PRESENSE (POP) FASA 2: HUB INFRASTRUKTUR GENTIAN OPTIK BERHAMPIRAN DENGAN SEKOLAH, KAWASAN PERINDUSTRIAN, PREMIS KERAJAAN DAN KOMUNITI SEKITARNYA OLEH KEMENTERIAN KOMUNIKASI MALAYSIA - ZON UTARA (KKMM.400-11/17/132(1))

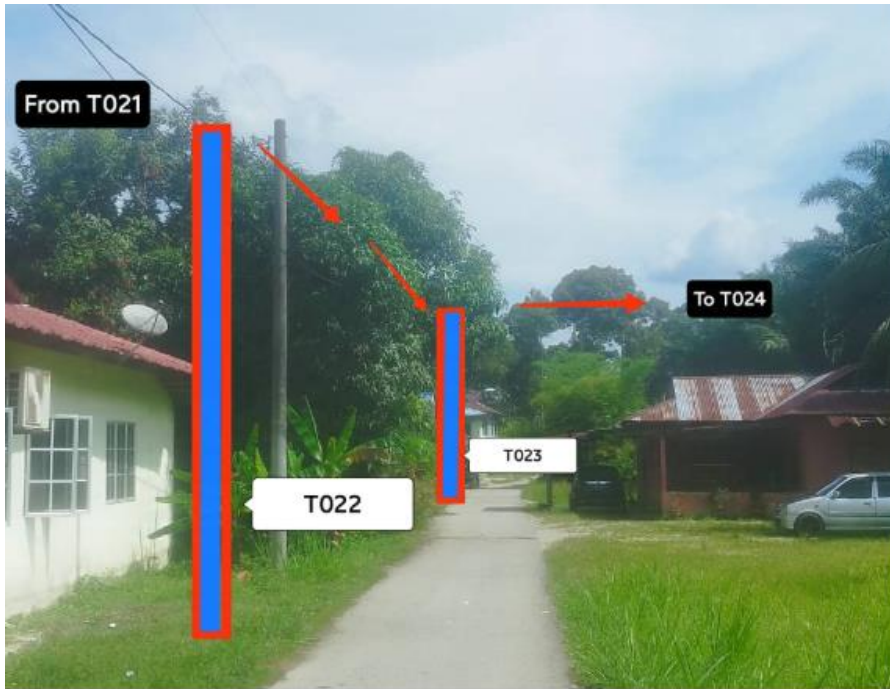



PROJEK PENYEDIAAN DAN PENYELENGGARAAN POINT OF PRESENSE (POP) FASA 2: HUB INFRASTRUKTUR GENTIAN OPTIK BERHAMPIRAN DENGAN SEKOLAH, KAWASAN PERINDUSTRIAN, PREMIS KERAJAAN DAN KOMUNITI SEKITARNYA OLEH KEMENTERIAN KOMUNIKASI MALAYSIA - ZON UTARA (KKMM.400-11/17/132(1))

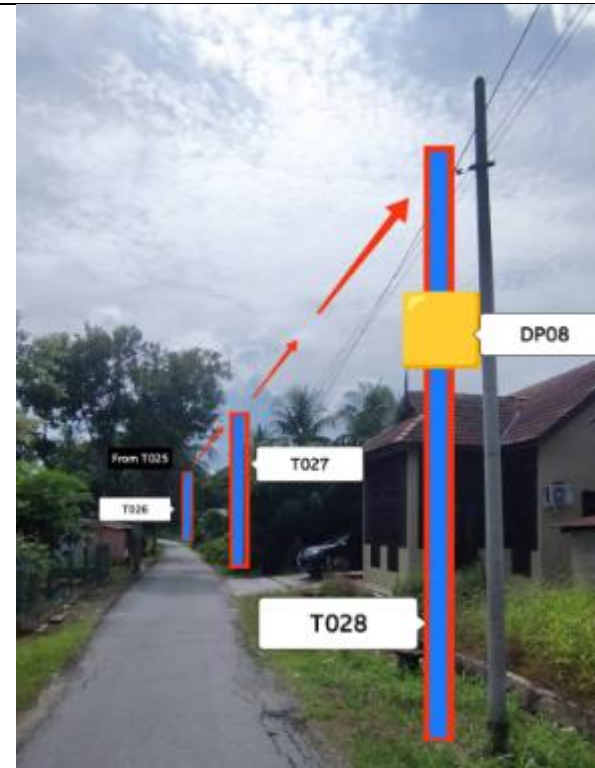





PROJEK PENYEDIAAN DAN PENYELENGGARAAN POINT OF PRESENSE (POP) FASA 2: HUB INFRASTRUKTUR GENTIAN OPTIK BERHAMPIRAN DENGAN SEKOLAH, KAWASAN PERINDUSTRIAN, PREMIS KERAJAAN DAN KOMUNITI SEKITARNYA OLEH KEMENTERIAN KOMUNIKASI MALAYSIA - ZON UTARA (KKMM.400-11/17/132(1))







PROJEK PENYEDIAAN DAN PENYELENGGARAAN POINT OF PRESENSE (POP) FASA 2: HUB INFRASTRUKTUR GENTIAN OPTIK BERHAMPIRAN DENGAN SEKOLAH, KAWASAN PERINDUSTRIAN, PREMIS KERAJAAN DAN KOMUNITI SEKITARNYA OLEH KEMENTERIAN KOMUNIKASI MALAYSIA - ZON UTARA (KKMM.400-11/17/132(1))

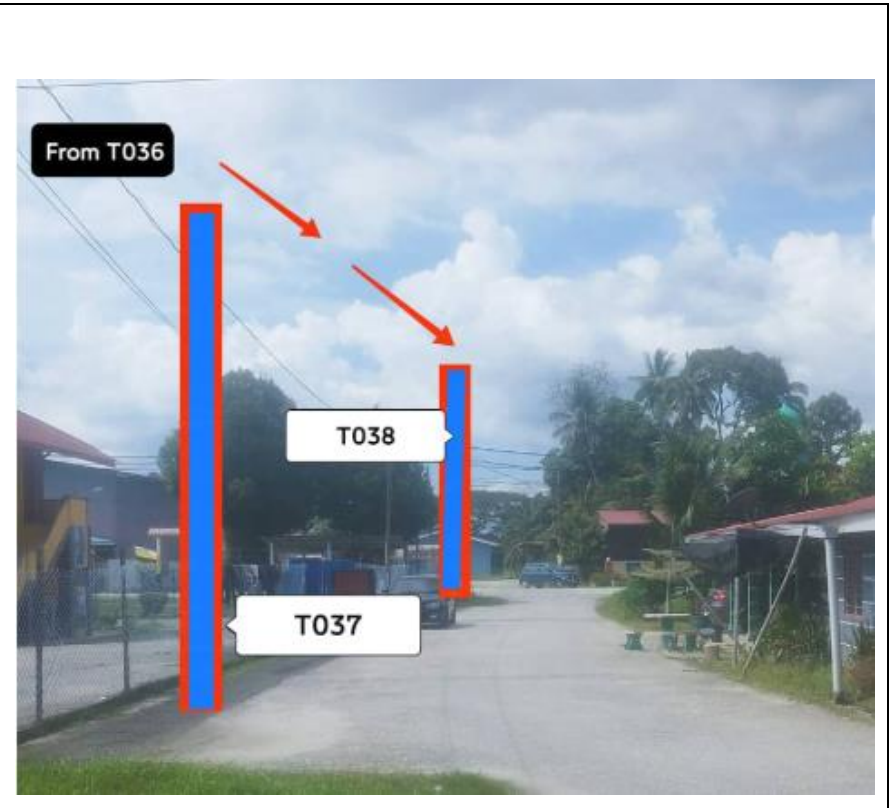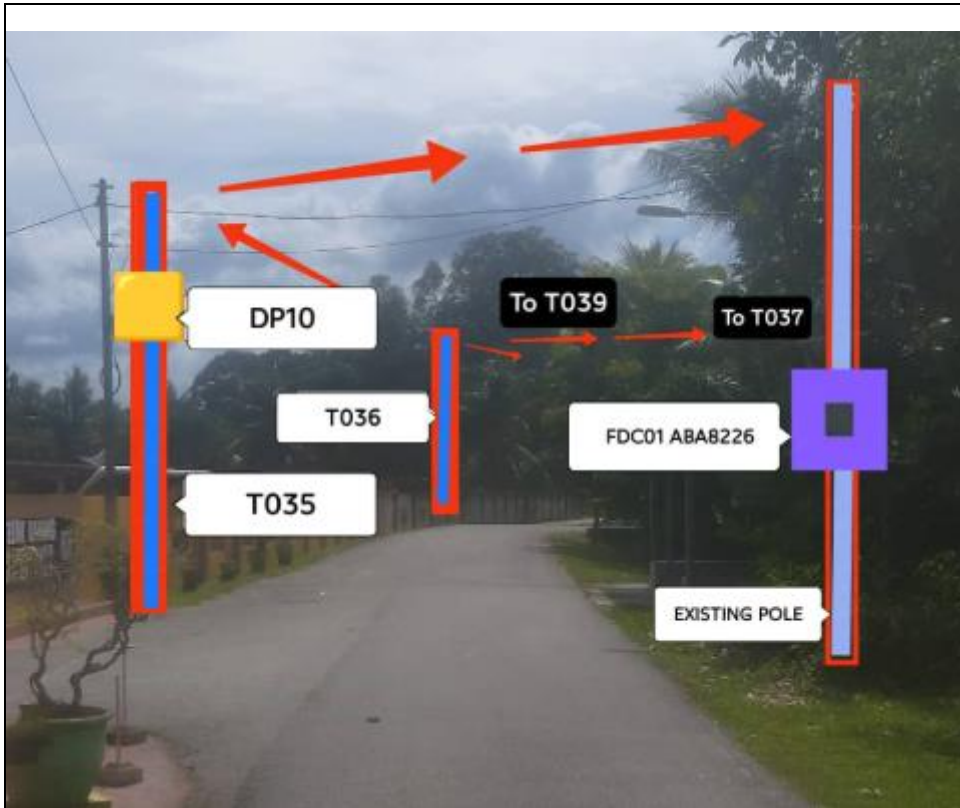





PROJEK PENYEDIAAN DAN PENYELENGGARAAN POINT OF PRESENSE (POP) FASA 2: HUB INFRASTRUKTUR GENTIAN OPTIK BERHAMPIRAN DENGAN SEKOLAH, KAWASAN PERINDUSTRIAN, PREMIS KERAJAAN DAN KOMUNITI SEKITARNYA OLEH KEMENTERIAN KOMUNIKASI MALAYSIA - ZON UTARA (KKMM.400-11/17/132(1))

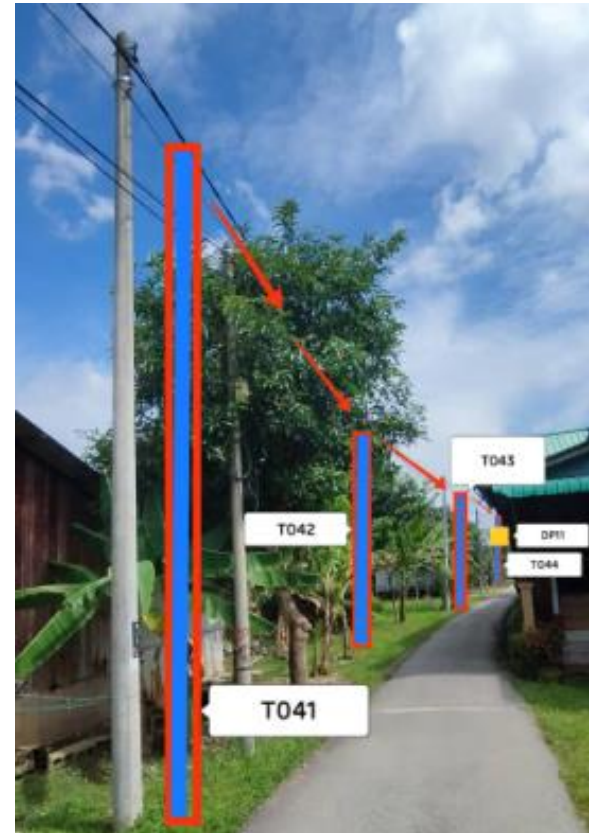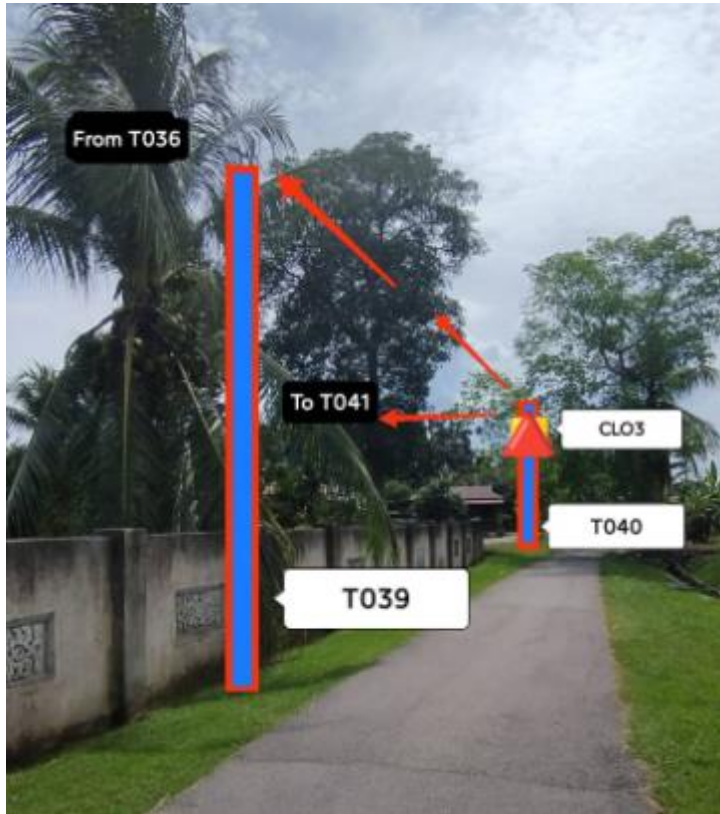




PROJEK PENYEDIAAN DAN PENYELENGGARAAN POINT OF PRESENSE (POP) FASA 2: HUB INFRASTRUKTUR GENTIAN OPTIK BERHAMPIRAN DENGAN SEKOLAH, KAWASAN PERINDUSTRIAN, PREMIS KERAJAAN DAN KOMUNITI SEKITARNYA OLEH KEMENTERIAN KOMUNIKASI MALAYSIA - ZON UTARA (KKMM.400-11/17/132(1))

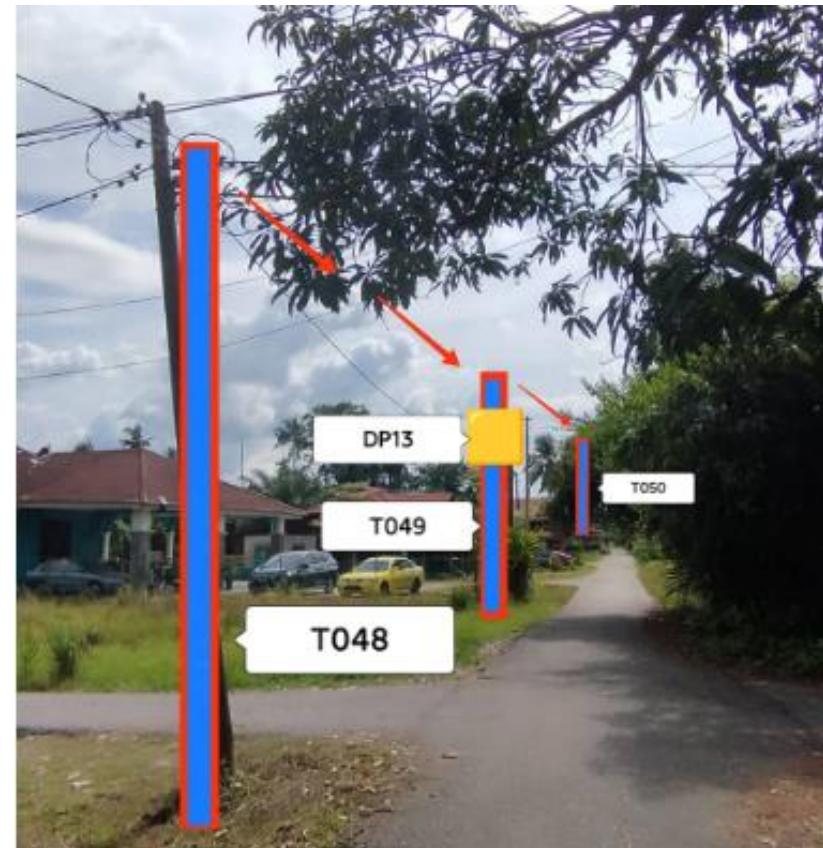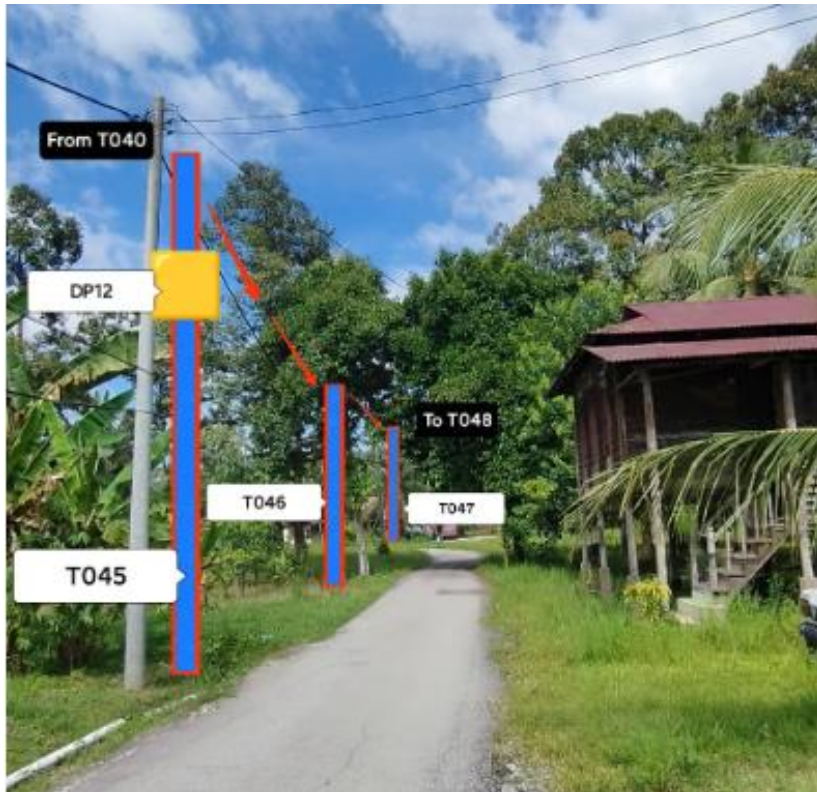





PROJEK PENYEDIAAN DAN PENYELENGGARAAN POINT OF PRESENSE (POP) FASA 2: HUB INFRASTRUKTUR GENTIAN OPTIK BERHAMPIRAN DENGAN SEKOLAH, KAWASAN PERINDUSTRIAN, PREMIS KERAJAAN DAN KOMUNITI SEKITARNYA OLEH KEMENTERIAN KOMUNIKASI MALAYSIA - ZON UTARA (KKMM.400-11/17/132(1))

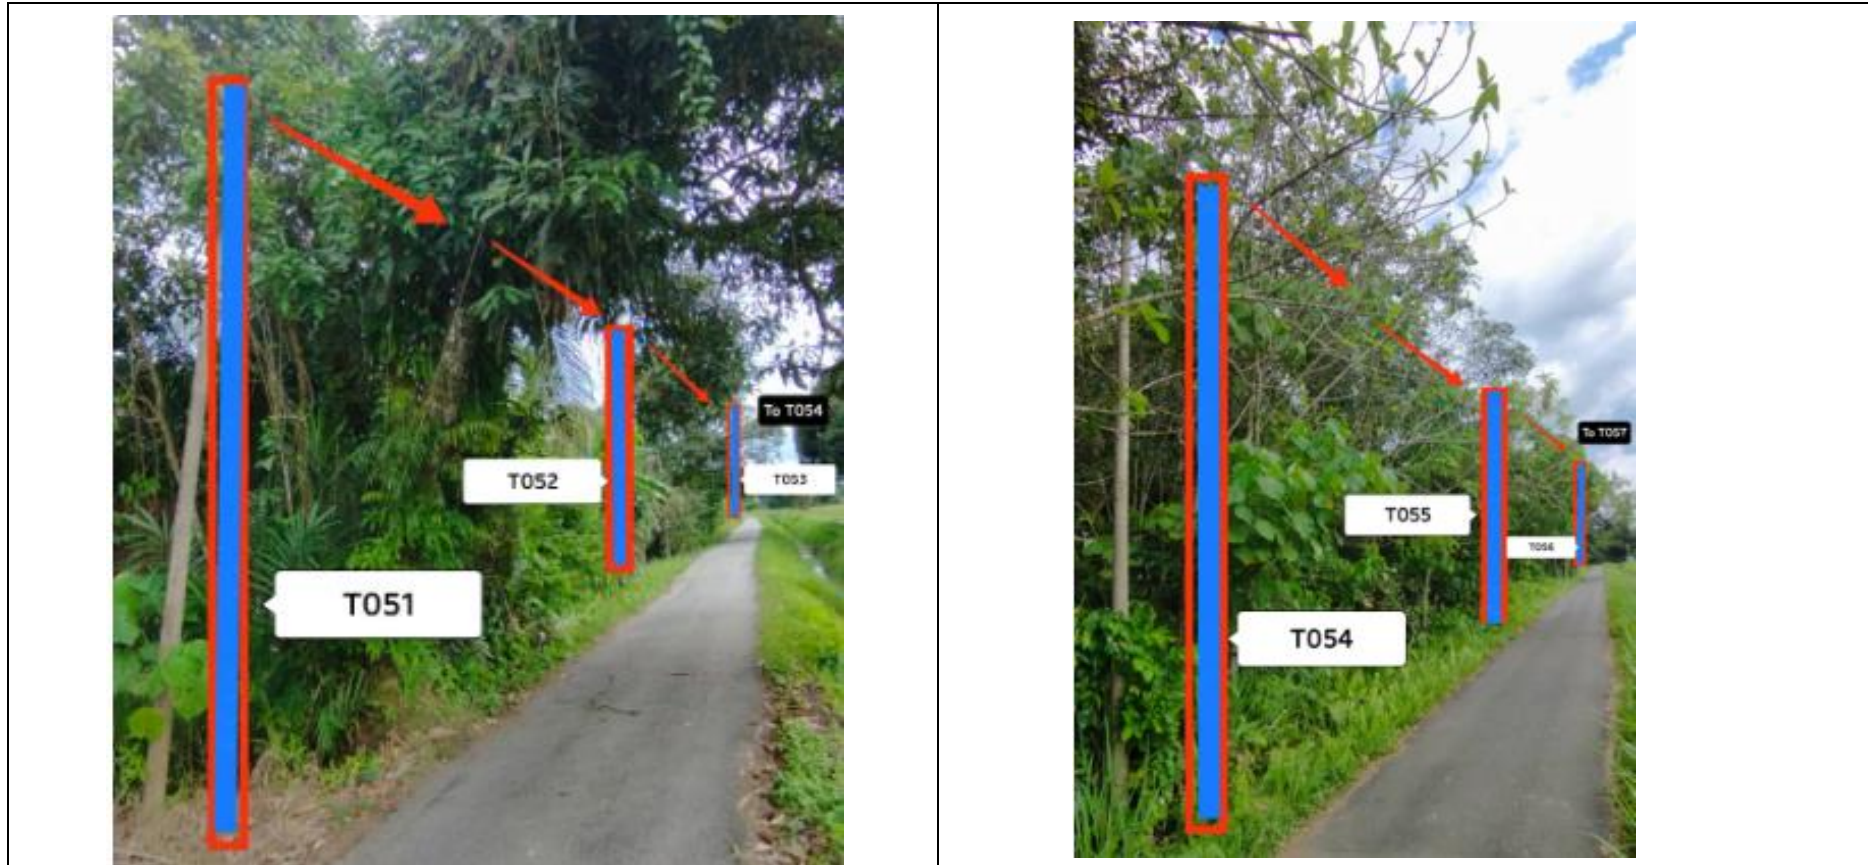





PROJEK PENYEDIAAN DAN PENYELENGGARAAN POINT OF PRESENSE (POP) FASA 2: HUB INFRASTRUKTUR GENTIAN OPTIK BERHAMPIRAN DENGAN SEKOLAH, KAWASAN PERINDUSTRIAN, PREMIS KERAJAAN DAN KOMUNITI SEKITARNYA OLEH KEMENTERIAN KOMUNIKASI MALAYSIA - ZON UTARA (KKMM.400-11/17/132(1))

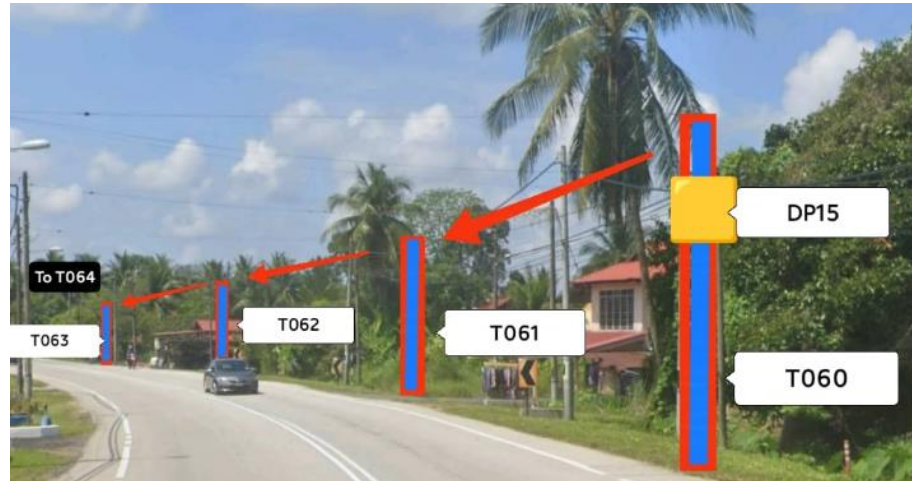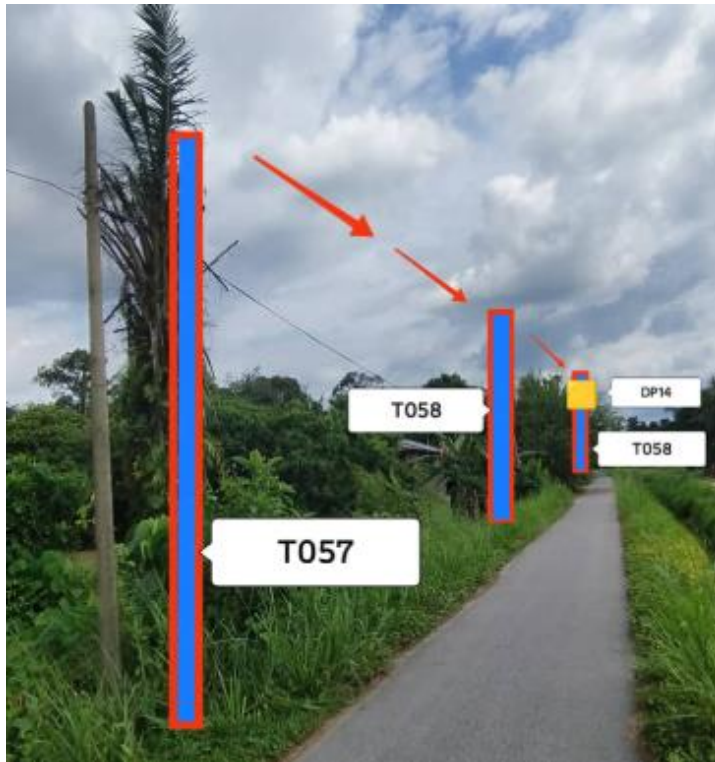





PROJEK PENYEDIAAN DAN PENYELENGGARAAN POINT OF PRESENSE (POP) FASA 2: HUB INFRASTRUKTUR GENTIAN OPTIK BERHAMPIRAN DENGAN SEKOLAH, KAWASAN PERINDUSTRIAN, PREMIS KERAJAAN DAN KOMUNITI SEKITARNYA OLEH KEMENTERIAN KOMUNIKASI MALAYSIA - ZON UTARA (KKMM.400-11/17/132(1))

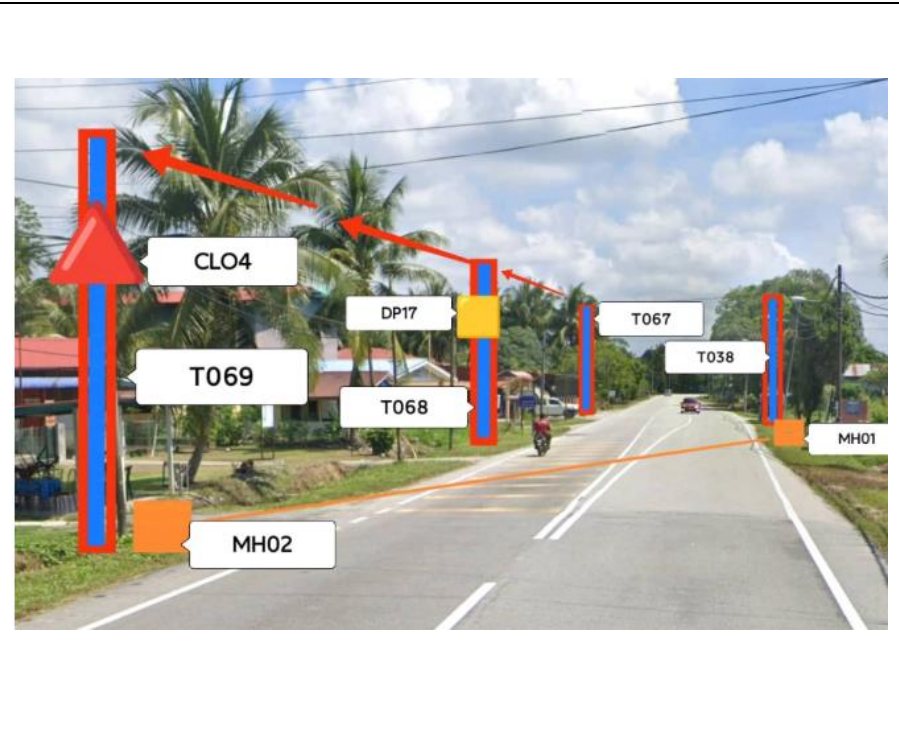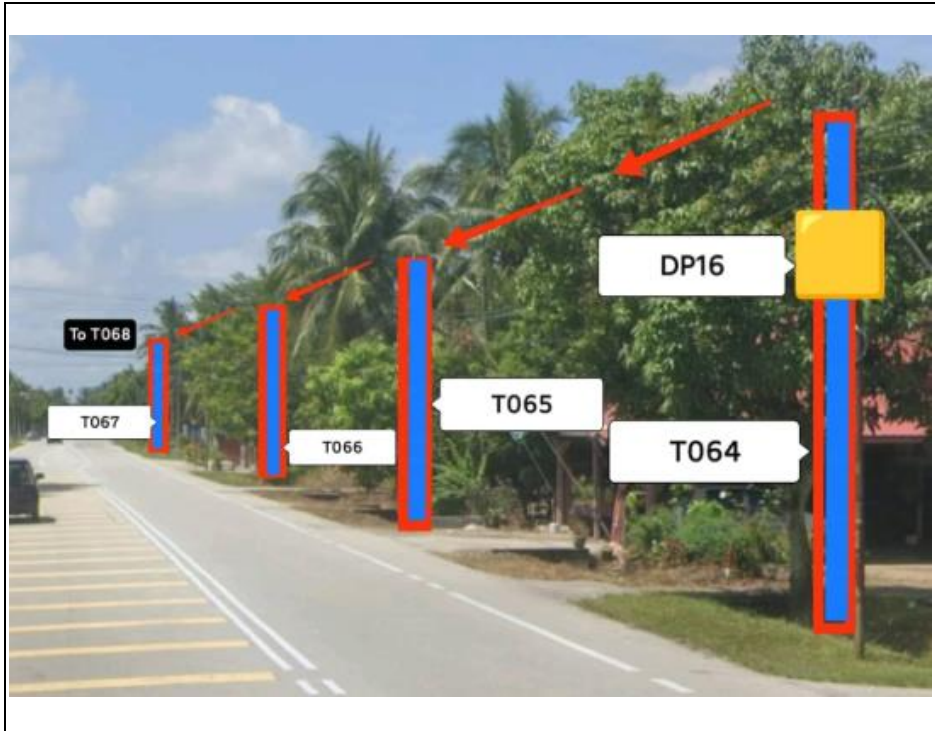




PROJEK PENYEDIAAN DAN PENYELENGGARAAN POINT OF PRESENSE (POP) FASA 2: HUB INFRASTRUKTUR GENTIAN OPTIK BERHAMPIRAN DENGAN SEKOLAH, KAWASAN PERINDUSTRIAN, PREMIS KERAJAAN DAN KOMUNITI SEKITARNYA OLEH KEMENTERIAN KOMUNIKASI MALAYSIA - ZON UTARA (KKMM.400-11/17/132(1))

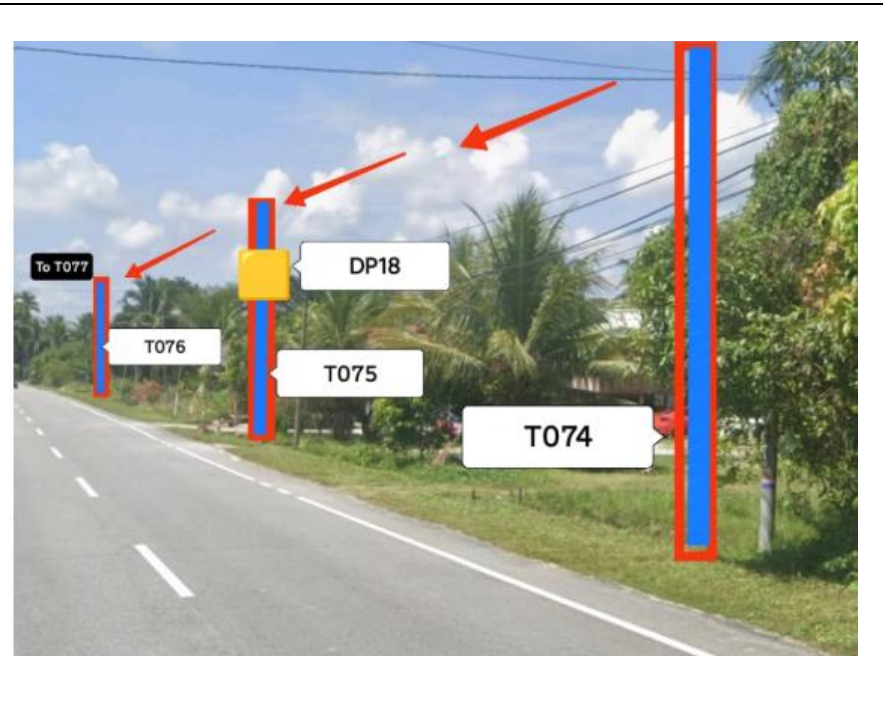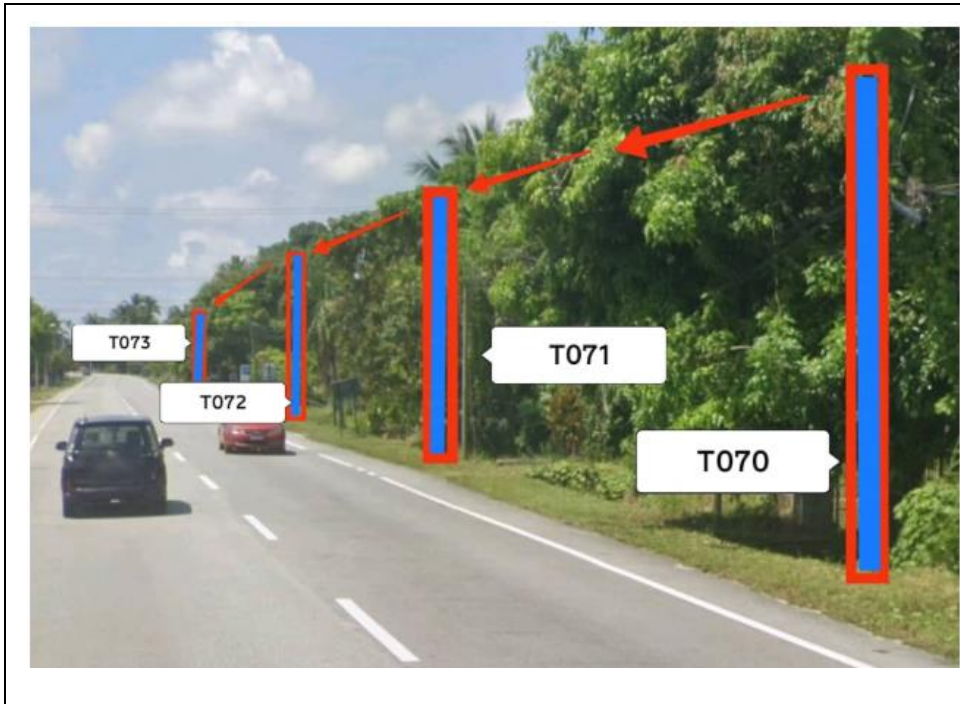



PROJEK PENYEDIAAN DAN PENYELENGGARAAN POINT OF PRESENSE (POP) FASA 2: HUB INFRASTRUKTUR GENTIAN OPTIK BERHAMPIRAN DENGAN SEKOLAH, KAWASAN PERINDUSTRIAN, PREMIS KERAJAAN DAN KOMUNITI SEKITARNYA OLEH KEMENTERIAN KOMUNIKASI MALAYSIA - ZON UTARA (KKMM.400-11/17/132(1))

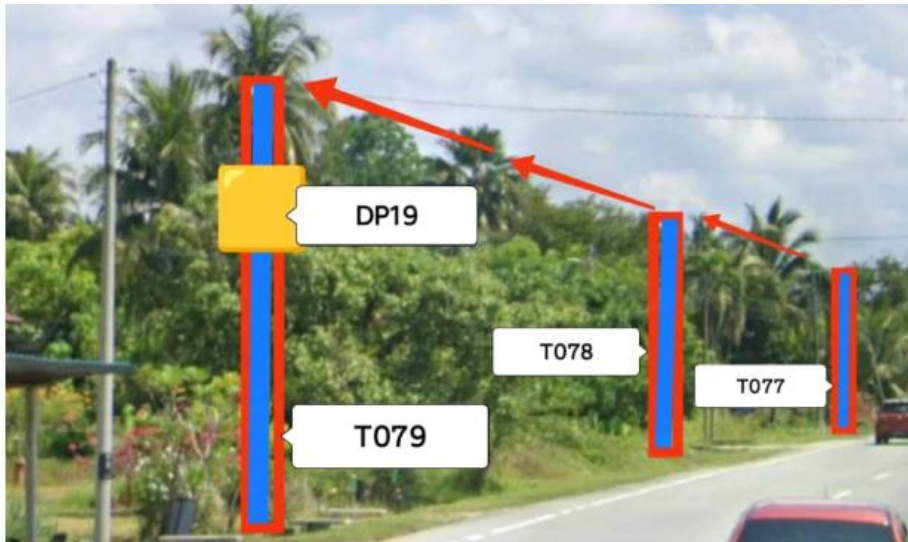



PROJEK PENYEDIAAN DAN PENYELENGGARAAN POINT OF PRESENSE (POP) FASA 2: HUB INFRASTRUKTUR GENTIAN OPTIK BERHAMPIRAN DENGAN SEKOLAH, KAWASAN PERINDUSTRIAN, PREMIS KERAJAAN DAN KOMUNITI SEKITARNYA OLEH KEMENTERIAN KOMUNIKASI MALAYSIA - ZON UTARA (KKMM.400-11/17/132(1))



### 3rd Parties Dependencies

No.	Local Council/ Authority	Remark
1	JKR Perak	
2	Majlis Daerah Perak Tengah	
3		
4		
5		
6		



LEGEND	NOS.	NOS.	NOS.	NOS.	NOS.	NOS.	NOS.	NOS.	NOS.		
	12C FOC	Installed 1:4 / 1:8 / 1:32 splitter		Installed Pole (9m)		Suspension		New Manhole (PIT)		Micro-Trenching (Meter)	
	24C FOC	2797 Installed Patch Cord		Installed Pole (7.5M)	90		Tension		New Manhole(JRC7)		Temporary Infra (Meter)
	48C FOC		FDC	1	Installed Pole (6.7M)		Pole Ring		FDP Boundary		Loop / Coil (Meter)
	96C FOC		Closure	4		Existing TNB Pole		FDP with (1:8) splitter	17		HDD (Meter)
	144C FOC		Existing Closure		Installed Riser		Existing Manhole		Open Cut (Meter)		FDC NO.
											MH NO.
											Existing TNB Pole NO.
											New Pole NO.
											Closure NO.
											FDP NO.

ACTUAL HOMEPASS :

<p>KEY PLAN :</p> <p><b>POP2 PROJECT IN PERAK</b></p>	<p>OWNER/DEVELOPOR :</p> <p>APEX COMMUNICATIONS SDN BHD 12th FLOOR, MENARA HAP SENG, 50250 JALAN P. RAMLEE KUALA LUMPUR</p>	<p>MAIN CONTRACTOR :</p> <p>WCWL COMMUNICATIONS SDN BHD 127, JALAN PUI 3/3, TAMAN PUNCAK JALIL, BANDAR PUTRA PERMAI, 43300 SERI KEMBANGAN, SELANGOR TEL: +603 5888 5983 E-MAIL: info@wcwcommunications.com.my WEBSITE: https://wcwl.com.my</p>	<p>PROJECT TITLE :</p> <p>CONTRACTOR FOR SURVEY, TECHNICAL PROPOSAL AND WAYLEAVE, &amp; PERMIT APPROVAL - POP2 PROJECT</p>	<p>DRAWING TITLE:</p> <p>AS - BUILT DRAWING SITE PLAN DRAWING ABA8226 SEKOLAH KEBANGSAAN TELOK BAKONG</p>	<p>Design By : ENGINEER</p>	<p>Date : FEB 2025</p>
					<p>Drawn By : ENGINEER</p>	<p>Scale : NOT TO SCALE</p>
<p>PROJECT PHASE: POP 2</p>					<p>Checked By : ENGINEER</p>	<p>Job Number :</p>
<p>DRAWING NUMBER : ABA8212 - ABD - 01</p>					<p>THIS PRINT AND ITS COPYRIGHT ARE THE PROPERTY OF APEX COMMUNICATIONS SDN BHD</p>	<p>Sheet : 1/3</p>
					<p>Size : A3</p>	



LEGEND	NOS.	NOS.	NOS.	NOS.	NOS.	NOS.	NOS.	NOS.
12C FOC		Installed 1:4 / 1:8 / 1:32 splitter	9m	Installed Pole (9m)	S	Suspension	UB30	New Manhole (PIT)
24C FOC	2797	Installed Patch Cord	90	Installed Pole (7.5M)	T	Tension	C7	New Manhole(JRC7)
48C FOC		FDC	1	Installed Pole (6.7M)	PR	Pole Ring		FDP Boundary
96C FOC		Closure	4	Existing TNB Pole	SP	FDP with (1:8) splitter	17	HDD (Meter)
144C FOC		Existing Closure		Installed Riser	OM	Existing Manhole		Open Cut (Meter)
								Micro-Trenching (Meter)
								Temporary Infra (Meter)
								Loop / Coil (Meter)
								Active Outdoor Cabinet
								FDC NO.
								MH1
								MH NO.
								TKS-1
								Existing TNB Pole NO.
								P001
								New Pole NO.
								CL01
								Closure NO.
								DP1
								FDP NO.

ACTUAL HOMEPASS :

<p>KEY PLAN :</p> <p><b>POP2 PROJECT IN PERAK</b></p>	<p>OWNER/DEVELOPOR :</p>  <p>APEX COMMUNICATIONS SDN BHD 12th FLOOR, MENARA HAP SENG, 50250 JALAN P. RAMLEE KUALA LUMPUR</p>	<p>MAIN CONTRACTOR :</p>  <p>WCWL COMMUNICATIONS SDN BHD 127, JALAN PUI 3/3, TAMAN PUNCAK JALIL, BANDAR PUTRA PERMAI, 43300 SERI KEMBANGAN, SELANGOR TEL: +603 5888 5983 E-MAIL: info@wcwlcommunications.com.my WEBSITE: https://wcwl.com.my</p>	<p>PROJECT TITLE :</p> <p>CONTRACTOR FOR SURVEY, TECHNICAL PROPOSAL AND WAYLEAVE, &amp; PERMIT APPROVAL - POP2 PROJECT</p>	<p>DRAWING TITLE:</p> <p>AS - BUILT DRAWING SITE PLAN DRAWING ABA8226 SEKOLAH KEBANGSAAN TELOK BAKONG</p>	<p>Design By : ENGINEER</p>	<p>Date : FEB 2025</p>
					<p>Drawn By : ENGINEER</p>	<p>Scale : NOT TO SCALE</p>
<p>PROJECT PHASE: POP 2</p>					<p>Checked By : ENGINEER</p>	<p>Job Number :</p>
<p>DRAWING NUMBER : ABA8212 - ABD - 01A</p>					<p>THIS PRINT AND ITS COPYRIGHT ARE THE PROPERTY OF APEX COMMUNICATIONS SDN BHD</p>	<p>Sheet : 2/3</p>
					<p>Size : A3</p>	



LEGEND	NOS.	NOS.	NOS.	NOS.	NOS.	NOS.	NOS.	NOS.	NOS.
12C FOC	2797	9m	90	UB30	Micro-Trenching (Meter)	MH1	MH NO.		
24C FOC	Installed Patch Cord	Installed Pole (9m)	Suspension	C7	Temporary Infra (Meter)	TKS-1	Existing TNB Pole NO.		
48C FOC	FDC	Installed Pole (7.5M)	Tension		Loop / Coil (Meter)	P001	New Pole NO.		
96C FOC	Closure	Installed Pole (6.7M)	Pole Ring		Active Outdoor Cabinet	CL01	Closure NO.		
144C FOC	Existing Closure	Existing TNB Pole	FDP with (1:8) splitter	17	FDC NO.	DP1	FDP NO.		
		Installed Riser	Existing Manhole						

<b>KEY PLAN :</b>  <b>POP2 PROJECT IN PERAK</b>	<b>OWNER/DEVELOPOR :</b>  APEX COMMUNICATIONS SDN BHD 12th FLOOR, MENARA HAP SENG, 50250 JALAN P. RAMLEE KUALA LUMPUR	<b>MAIN CONTRACTOR :</b>  WCWL COMMUNICATIONS SDN BHD 127, JALAN PLU 3/3, TAMAN PUNCAK JALIL, BANDAR PUTRA PERMAI, 43500 SERI KEMBANGAN, SELANGOR TEL: +603 5888 5983 E-MAIL: info@wcwcommunications.com.my WEBSITE: https://wcwl.com.my	<b>PROJECT TITLE :</b>  <b>CONTRACTOR FOR SURVEY, TECHNICAL PROPOSAL AND WAYLEAVE, &amp; PERMIT APPROVAL - POP2 PROJECT</b>	<b>DRAWING TITLE:</b> <b>AS - BUILT DRAWING SITE PLAN DRAWING</b> ABA8226 SEKOLAH KEBANGSAAN TELOK BAKONG	Design By : ENGINEER Drawn By : ENGINEER Checked By : ENGINEER DRAWING NUMBER : ABA8212 - ABD - 01B THIS PRINT AND ITS COPYRIGHT ARE THE PROPERTY OF APEX COMMUNICATIONS SDN BHD	Date : FEB 2025 Scale : NOT TO SCALE Job Number : Sheet : 3/3 Size : A3
---	--	--	---	--	---	---

ACTUAL HOMEPASS :