



**CADANGAN PEMBANGUNAN RUMAH KOS RENDAH, RUMAH MAMPU MILIK DAN KOMERSIL
(FASA 1) SECARA USAHASAMA DI ATAS TANAH KERAJAAN SELUAS 46.5 EKAR DI WILAYAH
TANAH HITAM, MUKIM HULU KINTA, DAERAH KINTA, PERAK DARUL RIDZUAN.**

Pelan Telekomunikasi (TELEKOM)

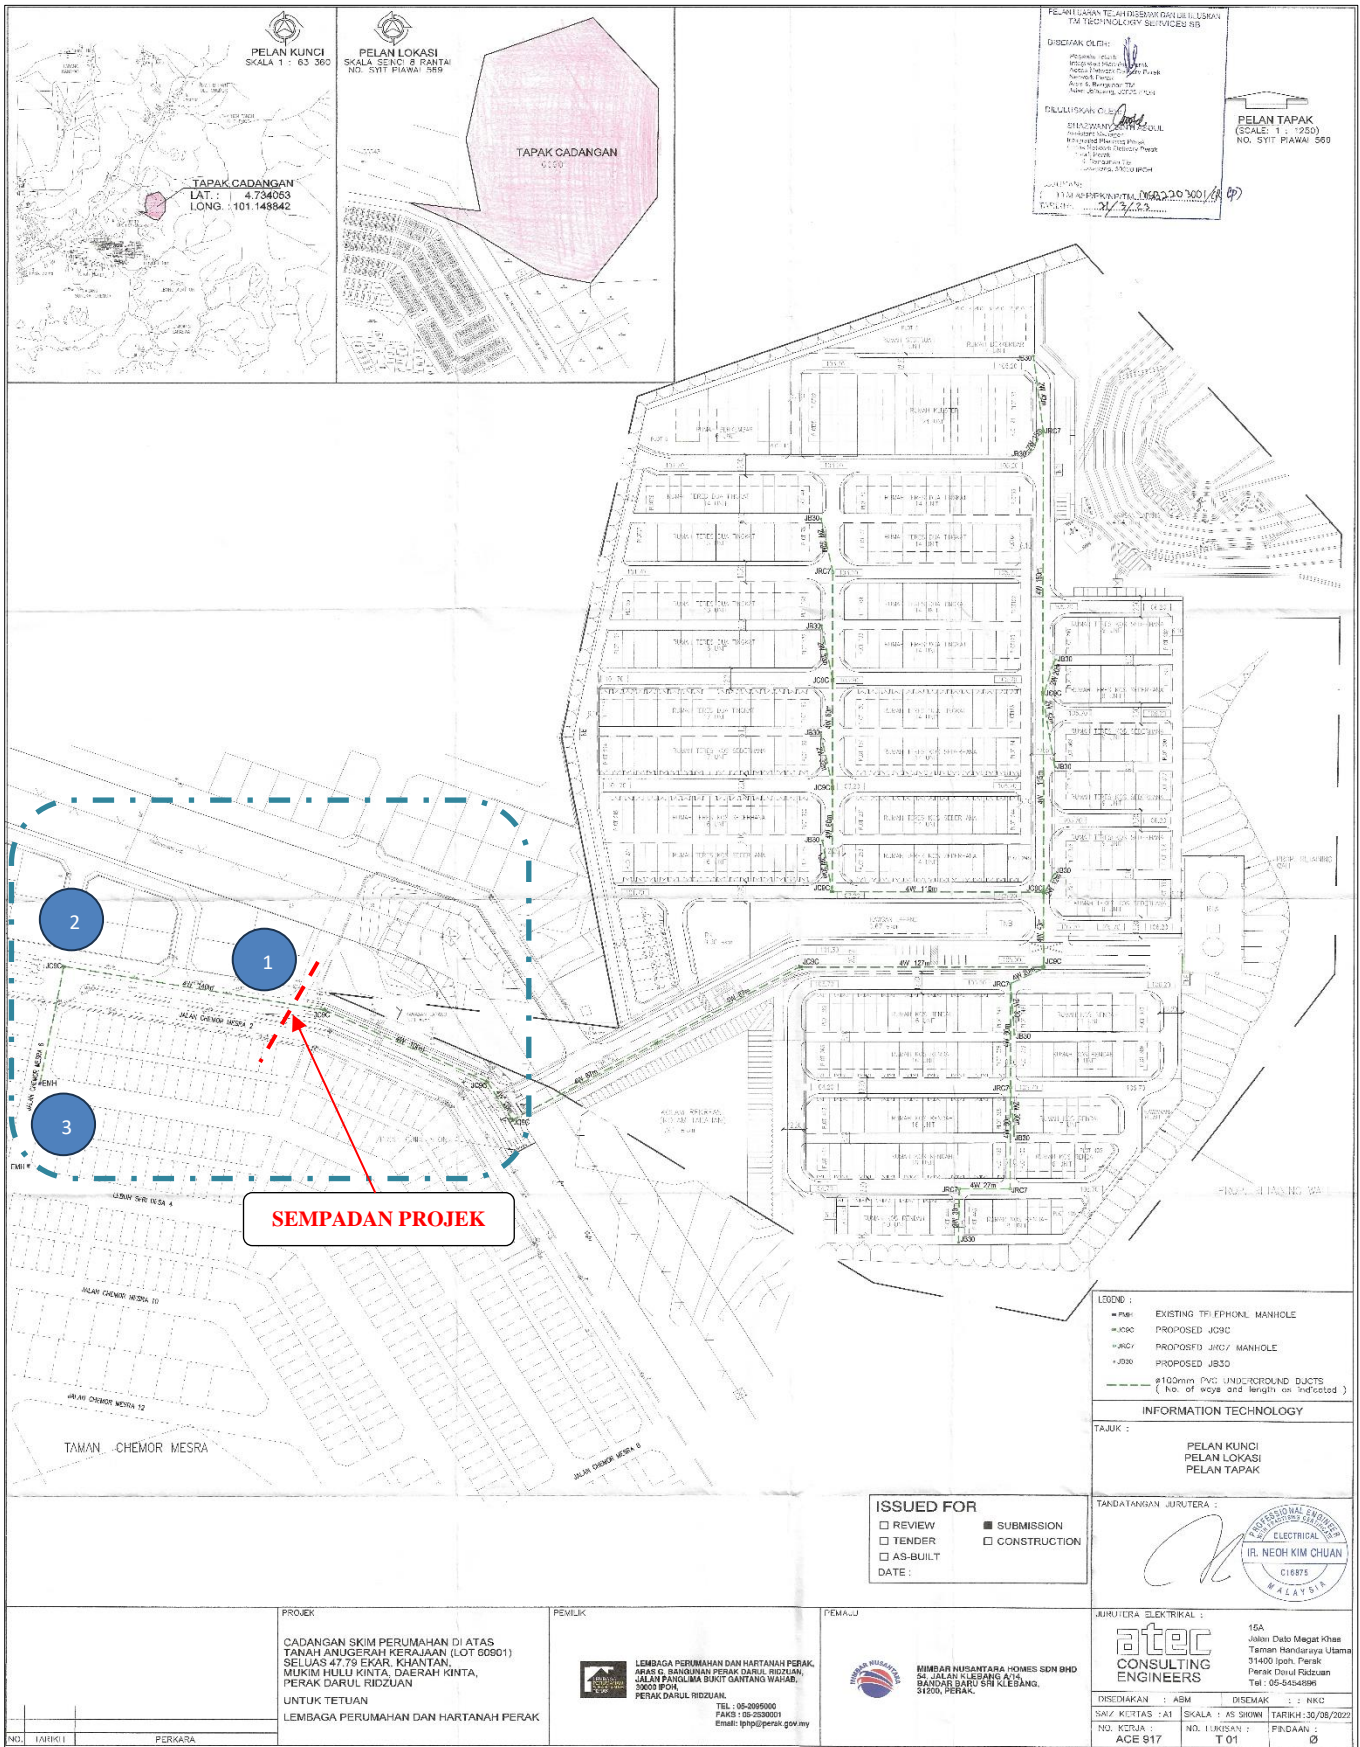

Pelan Telekomunikasi (TELEKOM)

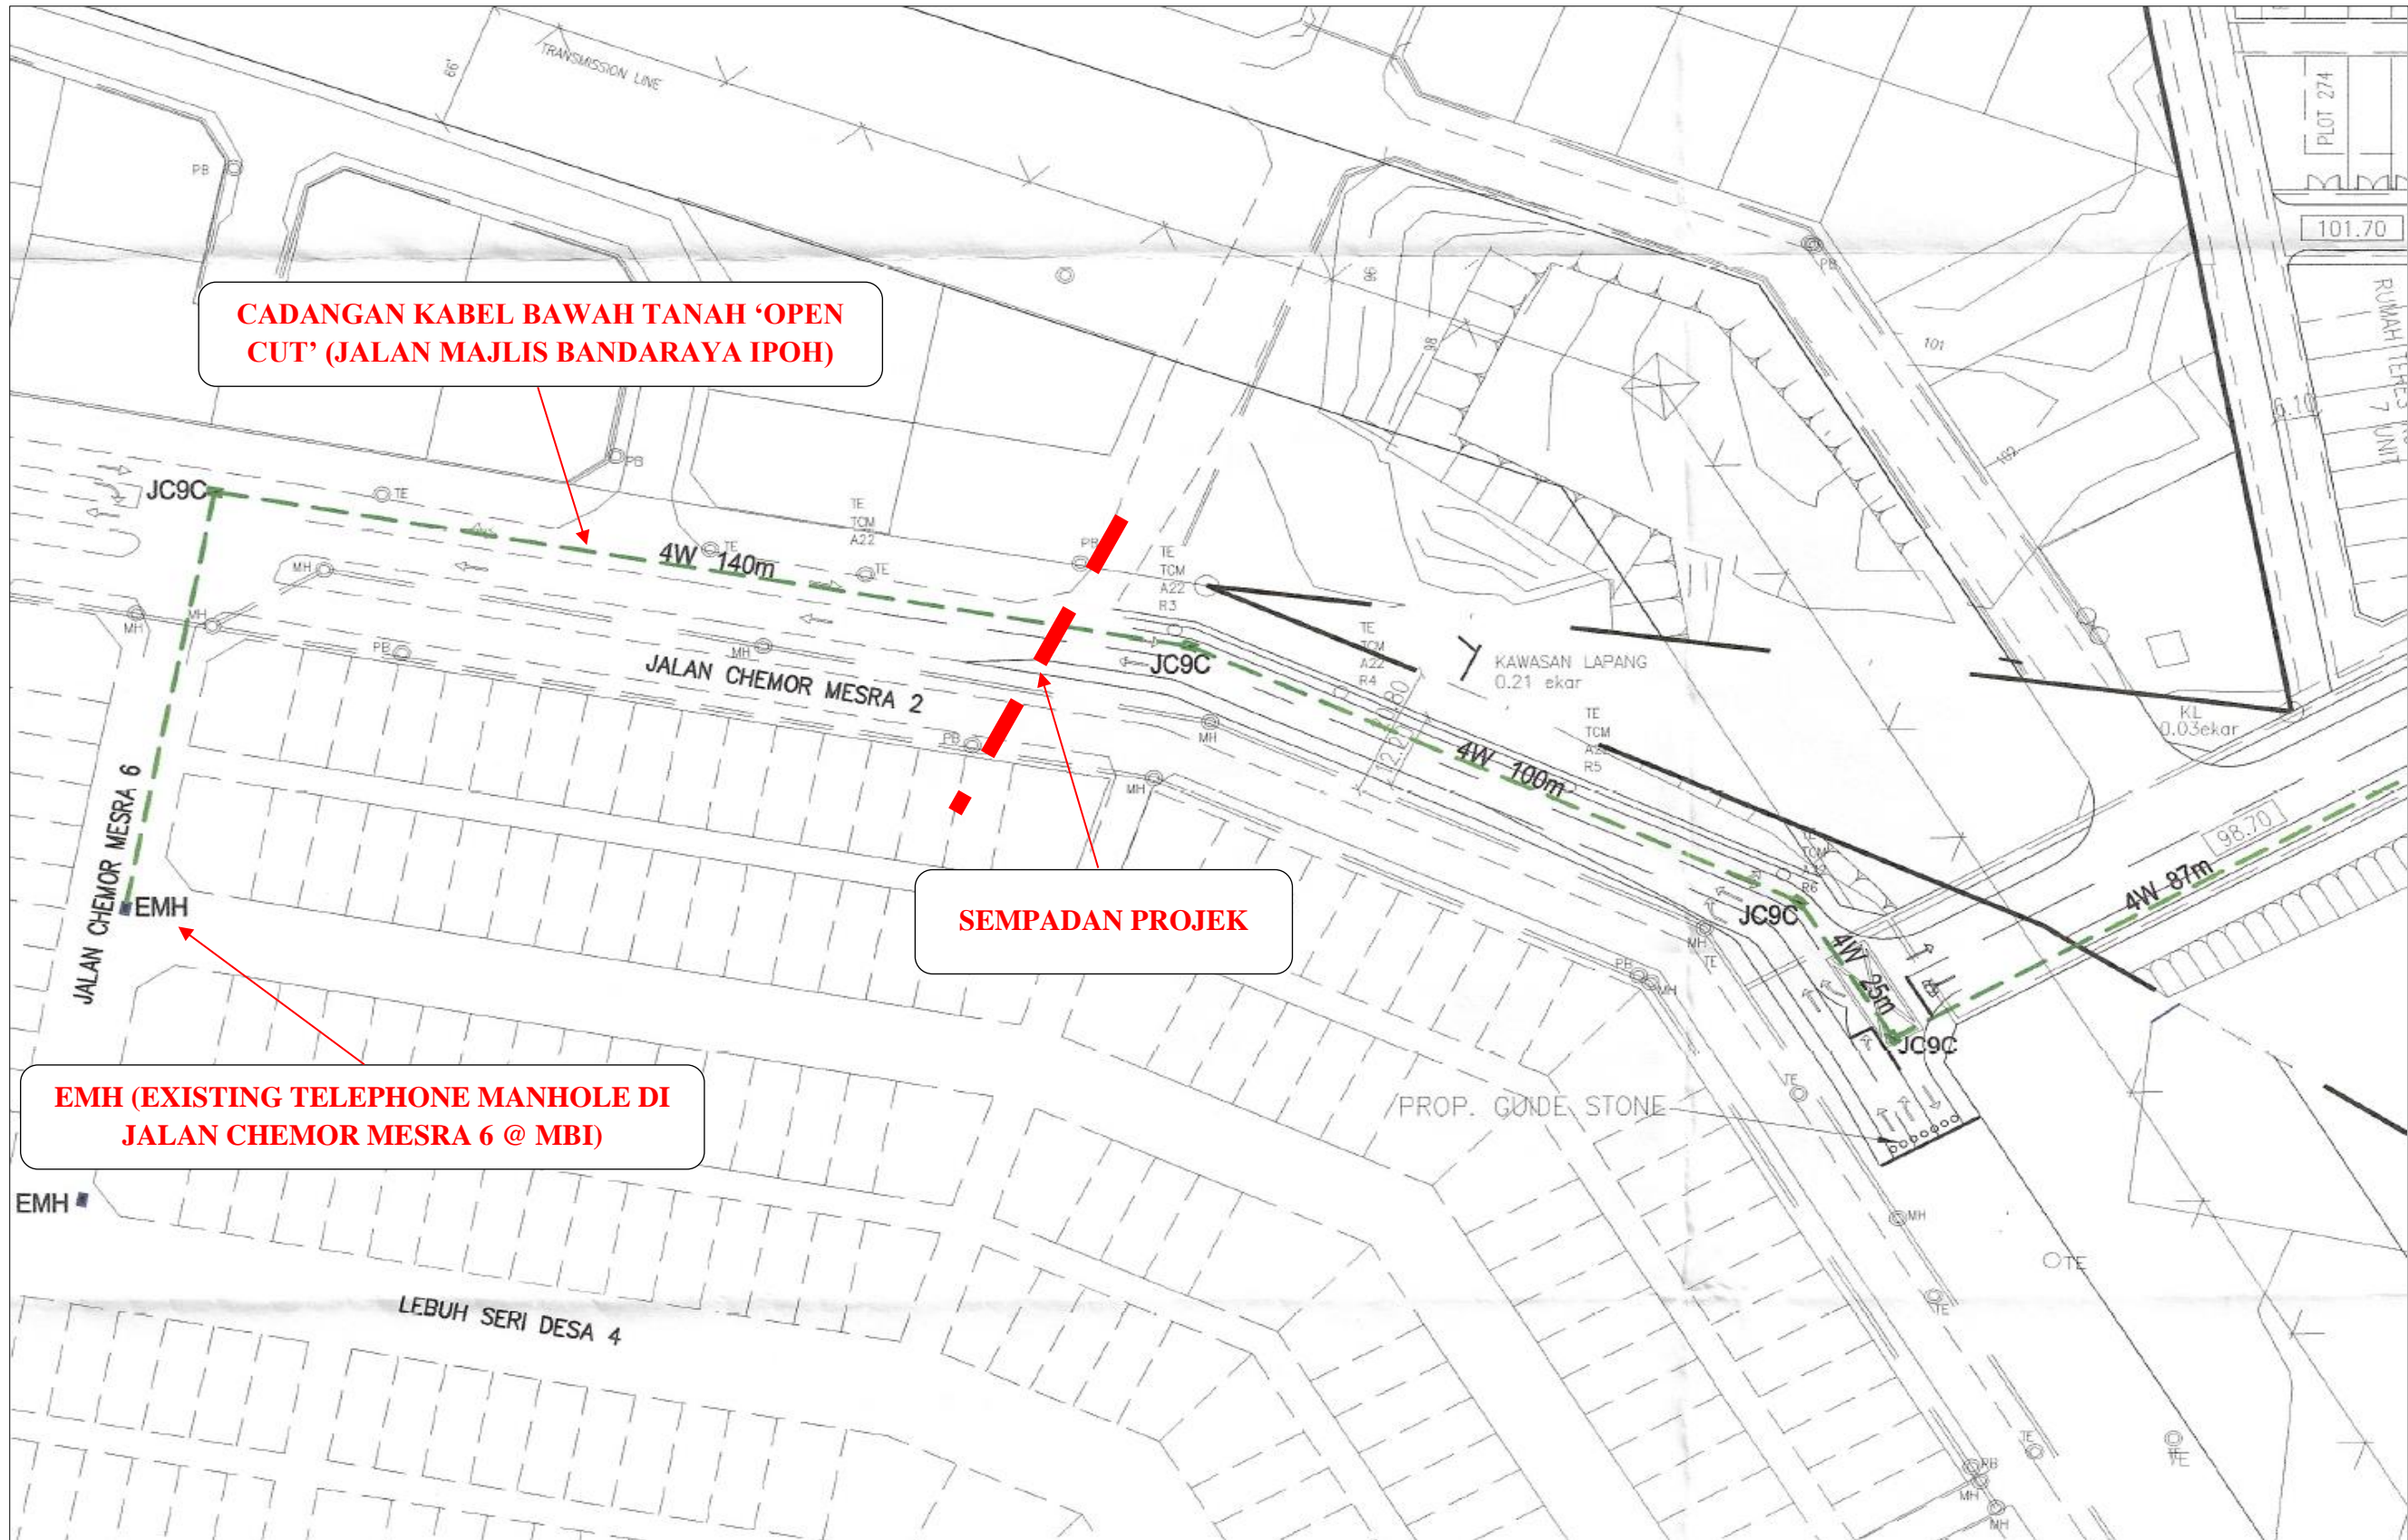

Pelan Google Maps Telekomunikasi (TELEKOM)

