


PT 2578
14.899 Ha
36.816 Ek

KERJA PENGALIHAN
TIANG TNB SEDIAA

TIANG ELEKTRIK SEDIAA
YANG PERLU DIALIHKAN KE ROW
SECARA CABUT DAN TANAM

LOKASI BARU TIANG ELEKTRIK

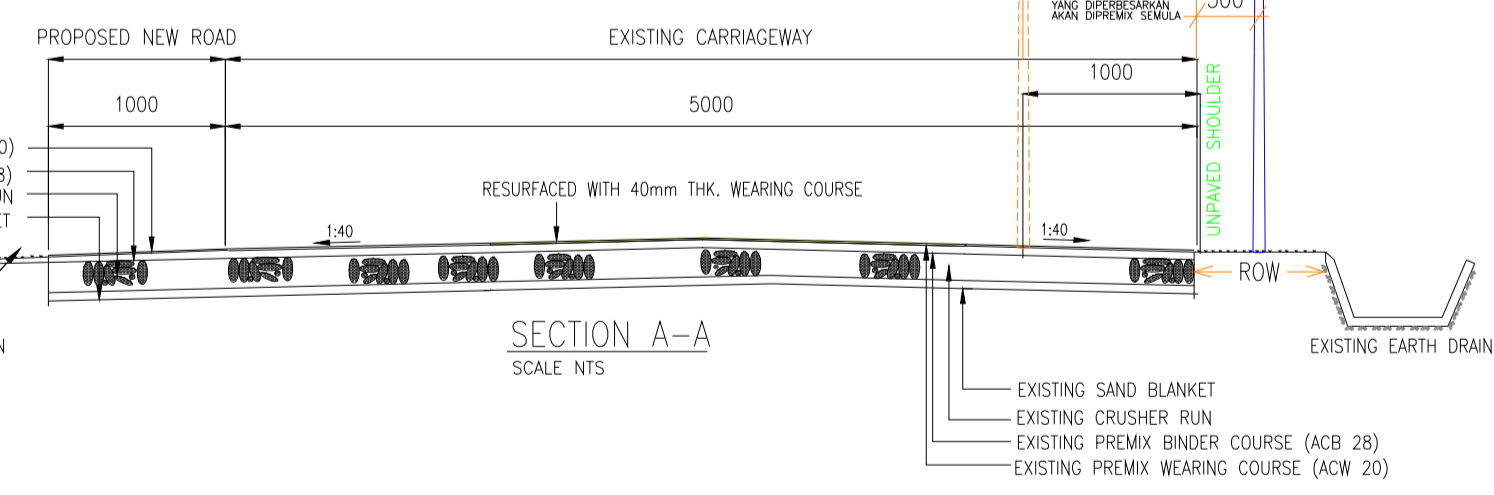

- NOTA :
1. TIANG ELEKTRIK DIPASANG DI ROW MENGGUNAKAN JENTERA PENANAM TIANG
 2. KABEL DIRETANG SECARA OVERHEAD DAN TIADA KOREKAN DIBUAT
 3. JALAN YANG DINAIKTARAF INI AKAN DITURAP DENGAN PREMIX BAGI PERBESARAN JALAN
 4. PENGALIHAN ASET AKAN DIBUAT OLEH TNB DAN UNTUK INFO, KERJA PENGALIHAN INI ADALAH DALAM RMK 12.JUSTERU ITU, KOS PENGALIHAN AKAN DIKELUARKAN OLEH TNB DAHULU SEBELUM MENUNTUT DENGAN KPKT SELAKU KLIENS

PROJEK :
MEREKABENTUK, MEMBINA DAN MENYIAPKAN
450 UNIT RUMAH TERES SATU (1) TINGKAT DAN
KERJA-KERJA BERKAITAN DENGANNYA BAGI
RUMAH MALAYSIA (DISEWA) BESUT,
TERENGGANU.

PEMILIK BANGUNAN :

KPKT
BAHAGIAN PERANCANGAN PERUMAHAN
KEMENTERIAN PERUMAHAN DAN KERAJAAN TEMPATAN
ARAS 25, NO.31, PERUMAHAN PERMATA, PRESENT 4,
PUSAT PENTADBIRAN KERAJAAN PERSEKUTUAN,
62100 PUTRAJAYA.

AGENSI PELAKSANA :

KPKT
BAHAGIAN PELAKSANAAN DAN PERKHIDMATAN PERUMAHAN
KEMENTERIAN PERUMAHAN DAN KERAJAAN TEMPATAN
ARAS 25, NO.31, PERUMAHAN PERMATA, PRESENT 4,
PUSAT PENTADBIRAN KERAJAAN PERSEKUTUAN,
62100 PUTRAJAYA.

KONTRAKTOR UTAMA :

URITEC TEAM (M) SDN. BHD.
1000424
329-B & 329-C, Jalan Bender Melawati,
Melawati Square, Pusat Bandar Melawati,
51100 Ulu Kelang, Selangor Darul Ehsan.

PERUNDING ARKITEK :

MAROZ AZIZUL KHUZAINI ARCHITECT
* Saya memperolehi latihan profesional dalam perancangan
di bawah bimbingan, bimbingan dan pengawasan
Keesi Shamsuddin (Seni Bina) (Seni Bina) (Seni Bina)
No. 26-1, Jalan Seri Putra 10,
Bandar Seri Putra, 43000 Kajang,
Selangor Darul Ehsan.
Tel : 03-8922 0073 Fax : 03-8922 0075
email : marozarchitect@yahoo.com
Ar. Maroz bin Haji Azizul Khuzaini
A R K I T E K
No Pendaftaran LAM / AM 194

PERUNDING SIVIL & STRUKTUR :

MABAHRUNDRING SDN. BHD.
No. 6-1, JALAN TUN TEJA 35/B,
ALAM IMPIAN,
40470 SHAH ALAM, SELANGOR
Tel : 03-5166 9368
email : mabahrundingsb@gmail.com

PERUNDING MEKANIKAL & ELEKTRIK :

PERUNDING HAZ SDN. BHD.
No. 18-2, Jalan Ombak D U12 / D,
Taman TTDI Jaya, 40150 Shah Alam,
Selangor Darul Ehsan.
Tel : 03-7840 0008 / 03-7832 3227 Fax : 03-7840 0031
email : perundinghaz@gmail.com

PERUNDING UKUR BAHAN :

HMR & ASSOCIATES SDN. BHD.
2/2, Jalan Wawasan Setia 4,
Wangsa Melawati, 53300 Setapak,
WP Kuala Lumpur.
Tel : 03-4149 8049 Fax : 03-4149 8049
email : hmr.associates.q@gmail.com

TAJUK LUKISAN :
ELECTRICAL SERVICES
LOW VOLTAGE INSTALLATION
PENGALIHAN ASET TNB

PINDAAN	
TARIKH	FEBRUARI 2025
SKALA	SPT, DINYATAKAN
DILUKIS OLEH	ASH
DIREKABENTUK OLEH	ASH
DISEMAK OLEH	IR. MOHD. AMIN
DILULUSKAN OLEH	IR. MOHD. AMIN

NO. LUKISAN :
PHAZ/PPRB/ALIH-01

NOTA :
THIS DRAWING MUST BE READ IN CONJUNCTION WITH THE
RELEVANT C&S AND M&E DRAWINGS. ANY DISCREPANCIES IN
SIZINGS, LOCATIONS, NUMBERS & SPECIFICATIONS MUST BE
REPORTED IMMEDIATELY TO THE ARCHITECT FOR VERIFICATION.