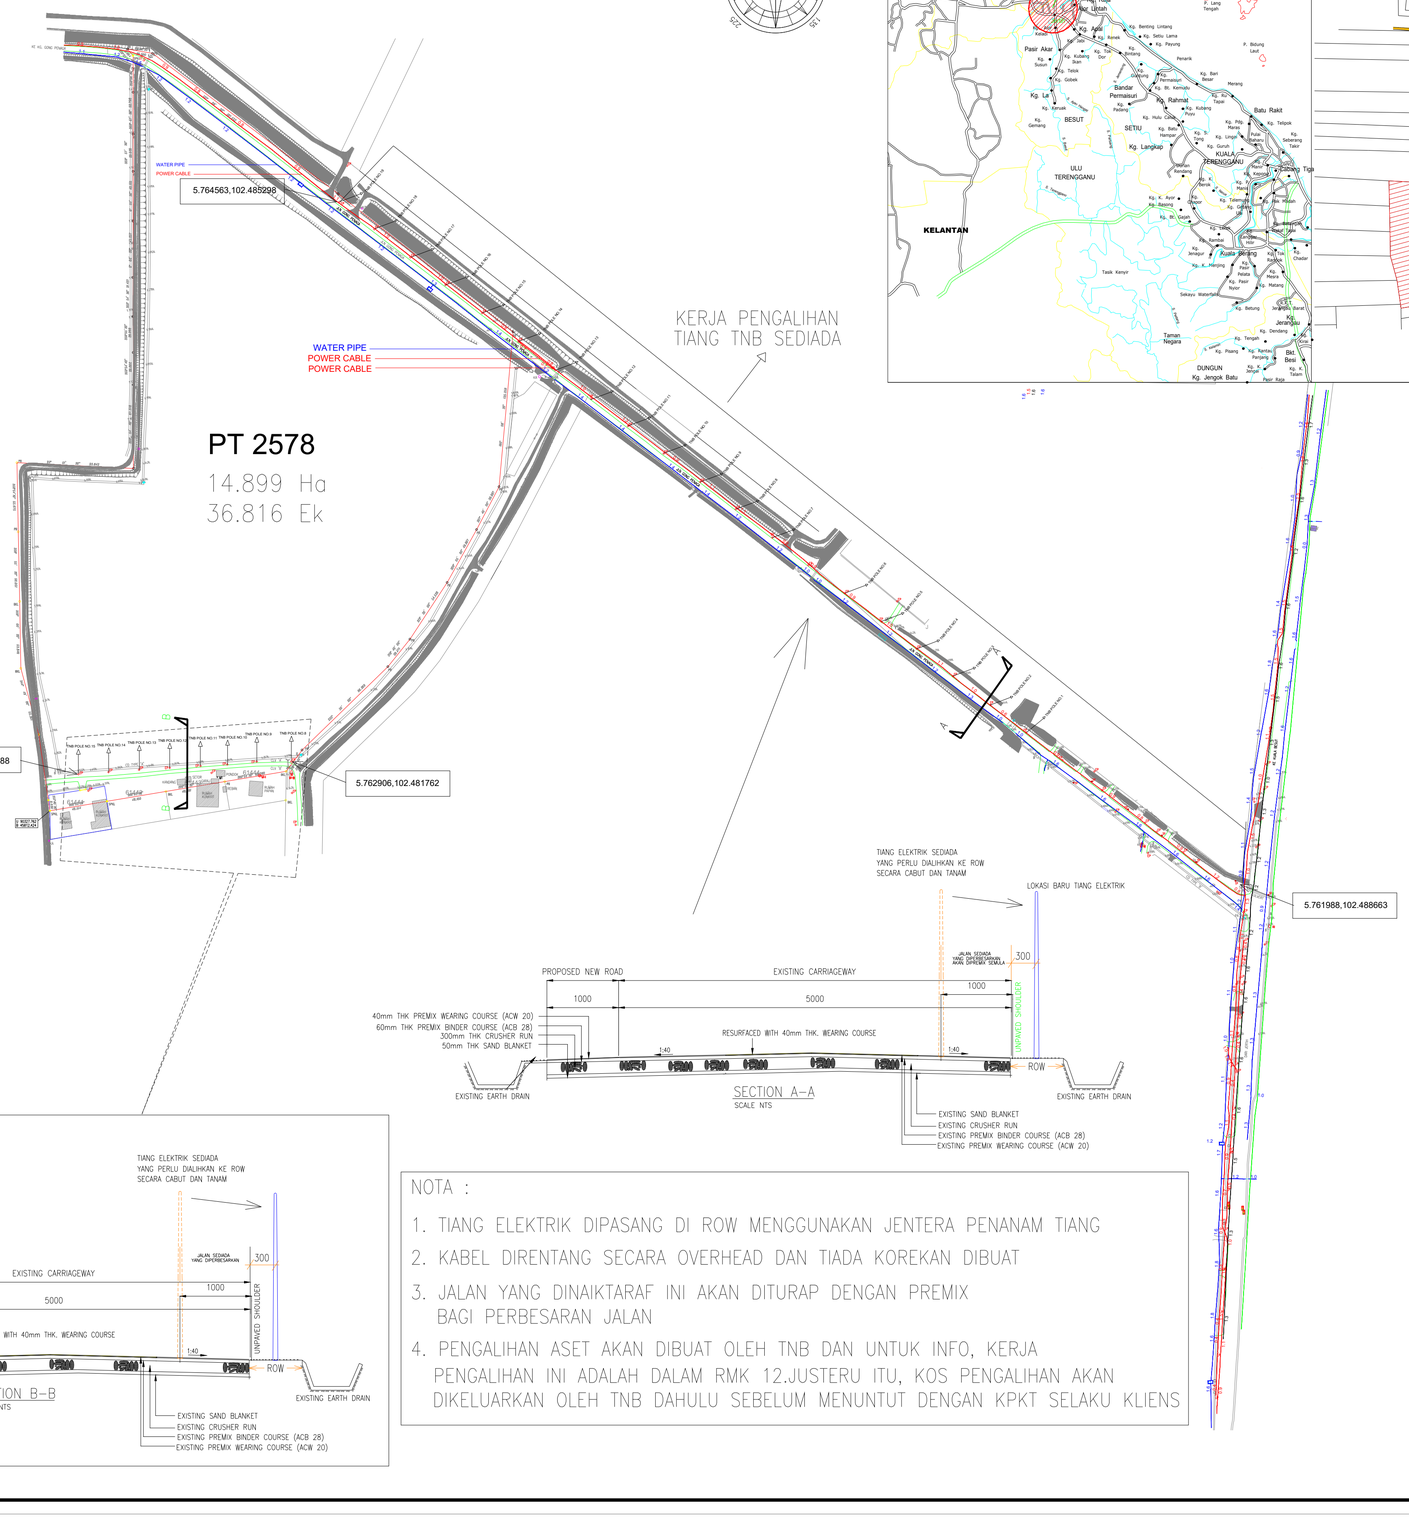

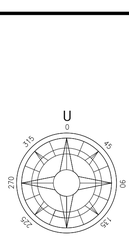

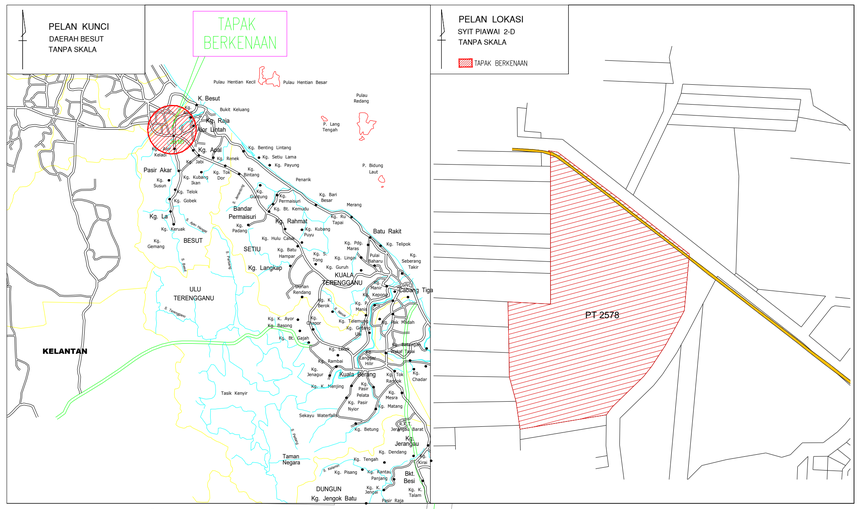

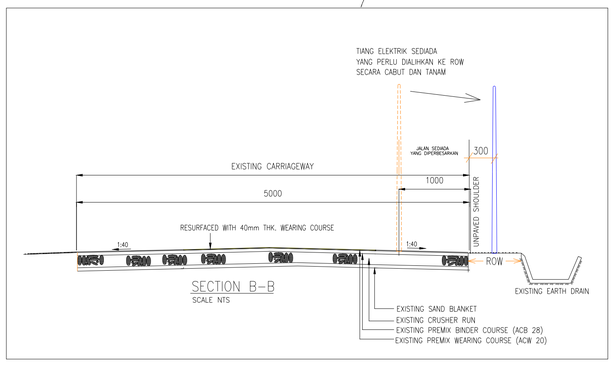

NOTA :

1. TIANG ELEKTRIK DIPASANG DI ROW MENGGUNAKAN JENTERA PENANAM TIANG
2. KABEL DIRENTANG SECARA OVERHEAD DAN TIADA KOREKAN DIBUAT
3. JALAN YANG DINAIKTARAF INI AKAN DITURAP DENGAN PREMIX BAGI PERBESARAN JALAN
4. PENGALIHAN ASET AKAN DIBUAT OLEH TNB DAN UNTUK INFO, KERJA PENGALIHAN INI ADALAH DALAM RMK 12.JUSTERU ITU, KOS PENGALIHAN AKAN DIKELUARKAN OLEH TNB DAHULU SEBELUM MENUNTUT DENGAN KPKT SELAKU KLIENS

PROJEK :

MEREKABENTUK, MEMBINA DAN MENYIAPKAN 450 UNIT RUMAH TERES SATU (1) TINGKAT DAN KERJA-KERJA BERKAITAN DENGANNYA BAGI RUMAH MALAYSIA (DISEWA) BESUT, TERENGGANU.

PEMILIK BANGUNAN :

KPKT
BAHAGIAN PERANCANGAN PERUMAHAN
KEMENTERIAN PERUMAHAN DAN KERAJAAN TEMPATAN
ARAS 25, NO.51, PERSIARAN PERDANA, PRESINT 4,
PUSAT PENTADBIRAN KERAJAAN PERSEKUTUAN,
62100 PUTRAJAYA.

AGENSI PELAKSANA :

KPKT
BAHAGIAN PELAKSANAAN DAN PERKHIDMATAN KEJURUTERAAN
KEMENTERIAN PERUMAHAN DAN KERAJAAN TEMPATAN
ARAS 6 - 9, NO.51, PERSIARAN PERDANA, PRESINT 4,
PUSAT PENTADBIRAN KERAJAAN PERSEKUTUAN,
62100 PUTRAJAYA.

KONTRAKTOR UTAMA :

URITEC TEAM (M) SDN. BHD.
(1026042-X)
329-B & 329-C, Jalan Bandar Melawati,
Melawati Square, Pusat Bandar Melawati,
53100 Ulu Kelang, Selangor Darul Ehsan.

PERUNDING ARKITEK :

MAROZ AZIZUL KHUZAINI ARCHITECT
"Saya memperakui bahawa details-details dalam pelan-pelan ini adalah mencuk kehendak-kehendak Undang-undang Kecil Bangunan Seragam(Selangor) 1986 dan saya setuju terima tanggungjawab penuh dengan sewajarnya"
No. 26-1, Jalan Seri Putra 1/2,
Bandar Seri Putra, 43000 Kajang,
Selangor Darul Ehsan.
Tel : 03-8922 0073 Fax : 03-8922 0075
email : makaarchitect@yahoo.com
Ar. Maroz bin Haji Azizul Khuzaini
A R K I T E K
No Pendaftaran LAM : A/M 194

PERUNDING SIVIL & STRUKTUR :

MABAH RUNDING SDN. BHD.
No. 6-1, JALAN TUN TEJA 35/B,
ALAM IMPIAN,
40470 SHAH ALAM, SELANGOR
Tel : 03-5166 9368
email : mabahrundingsb@gmail.com

PERUNDING MEKANIKAL & ELEKTRIK :

PERUNDING HAZ SDN. BHD.
No. 18-2, Jalan Opera D U2 / D,
Taman TTDI Jaya, 40150 Shah Alam,
Selangor Darul Ehsan.
Tel : 03-7840 0008 / 03-7832 3227 Fax : 03-7840 0031
email : perundinghaz@gmail.com

PERUNDING UKUR BAHAN :

HMR & ASSOCIATES SDN. BHD.
2-2, Jalan Wangsa Setia 4,
Wangsa Melawati, 53300 Setapak,
WP Kuala Lumpur.
Tel : 03-4149 8049 Fax : 03-4149 8049
email : hmr.associates.qs@gmail.com

TAJUK LUKISAN :

ELECTRICAL SERVICES
LOW VOLTAGE INSTALLATION
PENGALIHAN ASET TNB

PINDAAN	
TARIKH	JANUARI 2025
SKALA	SPT. DINYATAKAN
DILUKIS OLEH	ASH/FM
DIREKABENTUK OLEH	ASH/FM
DISEMAK OLEH	IR. MOHD. AMIN
DILULUSKAN OLEH	IR. MOHD. AMIN

NO. LUKISAN :

PHAZ/PPRB/ALIH-01

NOTA :

THIS DRAWING MUST BE READ IN CONJUCTION WITH THE RELEVANT C&S AND M&E DRAWINGS. ANY DISCREPANCIES IN SIZINGS, LOCATIONS, NUMBERS & SPECIFICATIONS MUST BE REPORTED IMMEDIATELY TO THE ARCHITECT FOR VERIFICATION.