



MUKIM HULU NERUS
 DAERAH SETIU
LAYOUT PLAN
 SCALE 1:100
 COORDINATE : 5.384155, 102.865792

LEGEND:

- = EXISTING PIPE
- = PROPOSED 155 mm Ø MULTILAYER UPVC PIPE PN12
- = PROPOSED 150 mm Ø MSCL PIPE
- = PROPOSED 32 mm Ø POLYVINYL ALUMINIUM COMPOSITE (PA) PIPE
- = PROPOSED 32 mm Ø (PA) PIPE c/w 65 mm Ø GALVANISED IRON CLASS B PIPE SLEEVE
- = PROPOSED SLUICE VALVE
- = PROPOSED SCOUR VALVE
- = PROPOSED CULVERT CROSSING
- = PROPOSED HYDRANT
- = HOUSE WITHOUT METER
- = WATER METER TO DETAILS




JURUKUR TANAH BERLESEN : JURUKUR BUDIMAN 470 E, Tingkat Satu & Dua, Jalan Kamrudin, 20400 Kuala Terengganu. Tel : 6224403, 6229403 FAX : 6233403	PINDAAN : BIL. TARIKH KETERANGAN	UKURAN & MAKLUMAT LUKISAN : SCALA (A1) : 1:2000 SCALA (A3) : 1:4000 DILUKIS OLEH : M. Amir Asamuddin Bin Ab Rashid DIREKABENTUK OLEH : Nor Sarwani Binti Mat Saman DISEMAK OLEH : Norbazlich Binti Ramli DILLULUSKAN OLEH : Ir. Mohd Fauzi Bin Zakaria TARIKH : Oktober 2023	PERAKUAN JURUTERA BERDAFTAR : SAYA MENGESAHKAN BAHAWA SEMUA PELAN TELAH DISEDIAKAN DENGAN TEPAT, LENGKAP DAN TERATUR. JUGA TELAH MEMENUHI KEHENDAK SKOP PROJEK DAN KEPERLUAN YANG DITETAPKAN OLEH KPLB. Tandatangan Nama : Ir. MOHD FAUZI BIN ZAKARIA	PERUNDING KEJURUTERAAN AWAM & STRUKTUR : Entech Consult 3187 K, ARAS 2, KOMPLEKS PERMINT HARMONI, JALAN BATAS BARU, 20300 KUALA TERENGGANU, Tel : 09-6251757 Fax : 09-6251785 Email : entechc@gmail.com (TR0069139-U)	PIHAK BERKUASA AIR/OPERATOR AIR/ PENERIMA MILIK : SYARIKAT AIR TERENGGANU SDN. BHD. JALAN SULTAN ISMAIL, 20200 KUALA TERENGGANU TERENGGANU DARUL IMAN. Tel : 09-6214154 Fax : 09-6201104	PEGAWAI PENGUSAH : SETIAUSAHA BAGHAIAN, KEMENTERAN KEMAJUAN DESA DAN WILAYAH (KKDW) BAGHAIAN TEKNIKAL, ARAS 23, NO. 47, PERSIARAN PERDANA, PRESINT 4, PUSAT PENTADBIRAN KERAJUAN PERSEKUTUAN, 62100 PUTRAJAYA, Tel : 03-80008000 Fax : 03-88882337	PENGURUS PROGRAM : SETIAUSAHA BAGHAIAN, KEMENTERAN KEMAJUAN DESA DAN WILAYAH (KKDW) BAGHAIAN PRASARANA, ARAS 23, NO. 47, PERSIARAN PERDANA, PRESINT 4, PUSAT PENTADBIRAN KERAJUAN PERSEKUTUAN, 62100 PUTRAJAYA, Tel : 03-80008000 Fax : 03-88882337	KLIEN/KEMENTERIAN PELAKSANA : KEMENTERAN KEMAJUAN DESA DAN WILAYAH (KKDW) NO. 47, PERSIARAN PERDANA, PRESINT 4, PUSAT PENTADBIRAN KERAJUAN PERSEKUTUAN, 62100 PUTRAJAYA, MALAYSIA. Tel : 03-80008000 Fax : 03-88882337	TAJUK PROJEK : PROJEK BEKALAN AIR LUAR BANDAR (BALB) SISTEM RETIKULASI BAGI NEGERI TERENGGANU TAHUN 2021 ZON : 1 DAERAH : SETIU PARLUMEN : SETIU TAJUK LUKISAN : KG. SUNGAI BARI -LAYOUT PLAN (SHEET 1/2) JENIS KERJA / BINAMAN : WATER SUPPLY / PIPE LAYING NO. LUKISAN : ENTECH/2021-P06/BALB/SETIU/17/LP-1 NO. HELAJAN : 96 PINDAAN :
---	--	--	---	---	--	--	---	---	---



MUKIM HULU NERUS
DAERAH SETIU
LAYOUT PLAN
SCALE 1:100
COORDINATE : 5.361273, 102.881175

LEGEND:

- = EXISTING PIPE
- = PROPOSED 155 mm Ø MULTILAYER UPVC PIPE PN12
- = PROPOSED 150 mm Ø MSCL PIPE
- = PROPOSED 32 mm Ø POLYVINYL ALUMINIUM COMPOSITE (PA) PIPE
- = PROPOSED 32 mm Ø (PA) PIPE c/w 65 mm Ø GALVANISED IRON CLASS B PIPE SLEEVE
- = PROPOSED SLUICE VALVE
- = PROPOSED CULVERT CROSSING
- = PROPOSED HYDRANT
- = HOUSE WITHOUT METER
- = WATER METER TO DETAILS

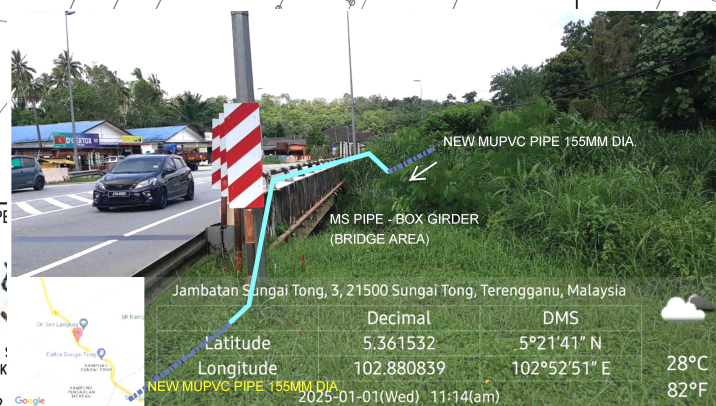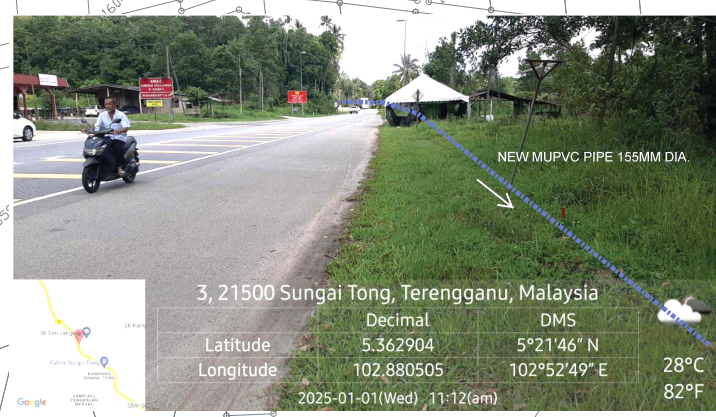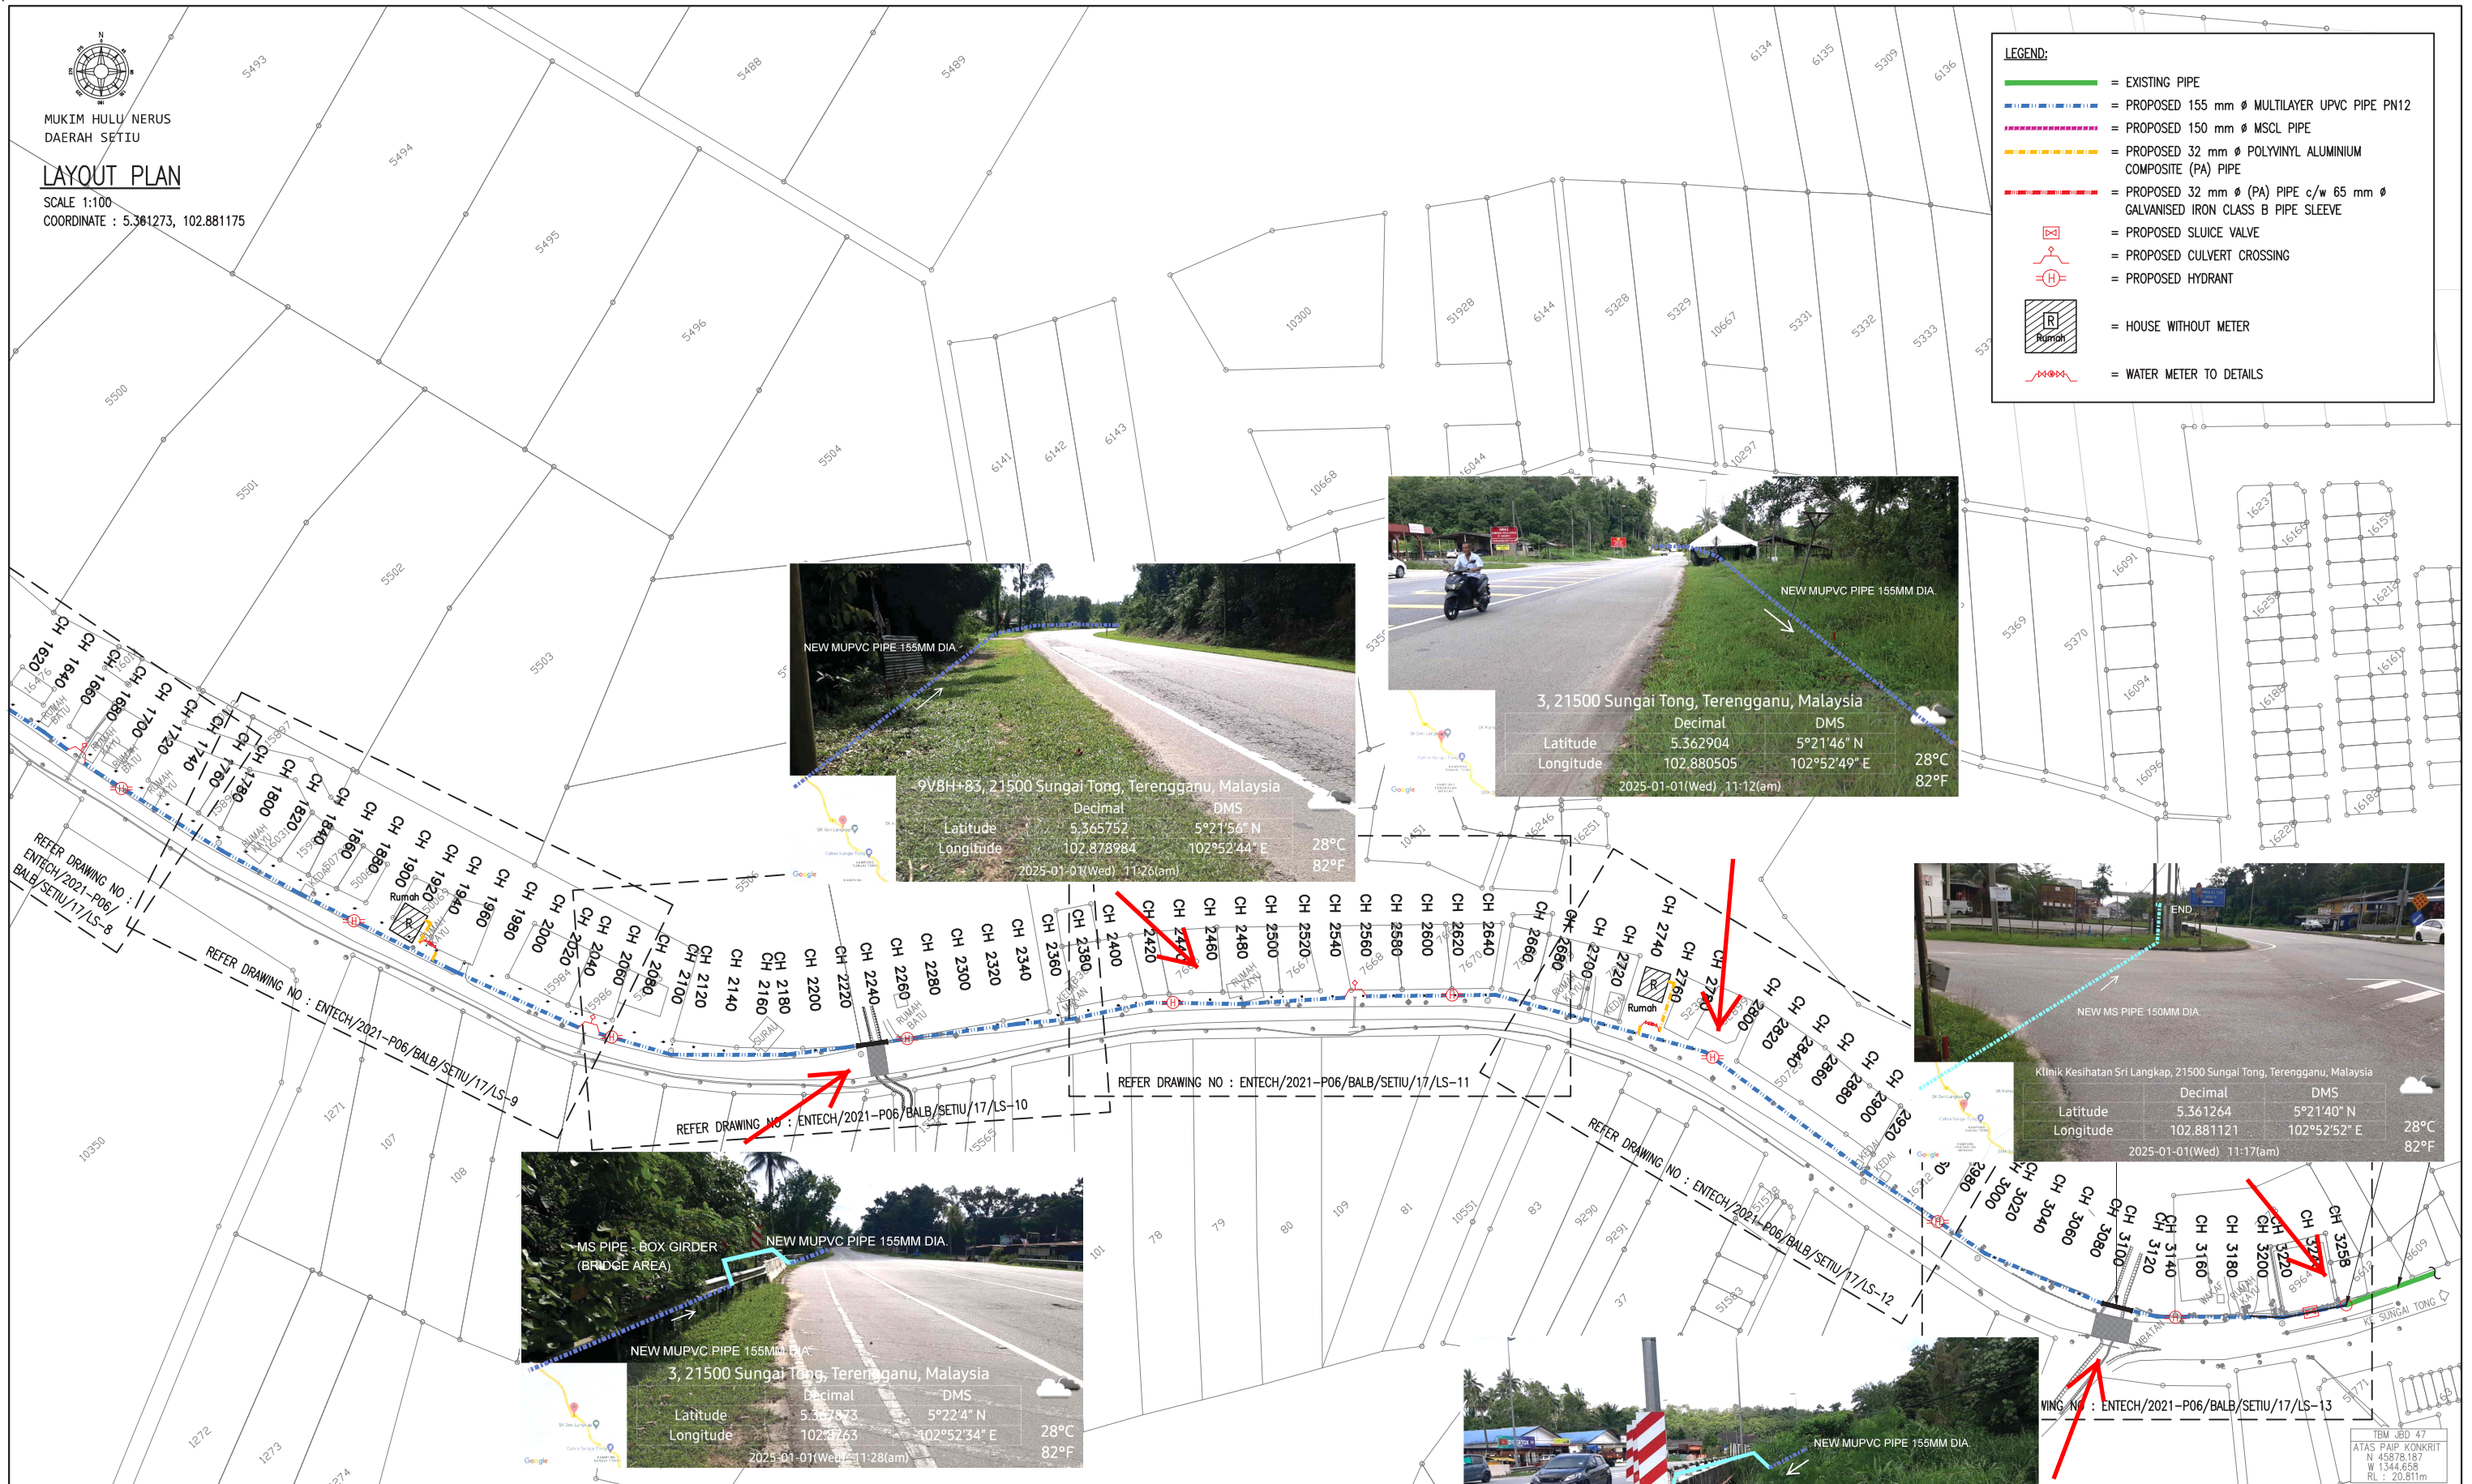

JURUKUR TANAH BERLESEN :
JURUKUR BUDIMAN
470 E, Tingkat Satu & Dua,
Jalan Kamarudin,
20400 Kuala Terengganu.
Tel : 6224403, 6229403
Fax : 6233403

PINDAAN :		
BIL	TARIKH	KETERANGAN

UKURAN & MAKLUMAT LUKISAN :

SCALA (A1) : 1:2000	SCALA (A3) : 1:4000
---------------------	---------------------

DILIKIS OLEH : M. Amir Asamuddin Bin Ab Rashid
DIREKABENTUK OLEH : Nor Sarwani Binti Mat Saman
DISEMAK OLEH : Norbazilah Binti Ramli
DILLULUSKAN OLEH : Ir. Mohd Fauzi Bin Zakaria
TARIKH : Oktober 2023

PERAKUAN JURUTERA BERDAFTAR :
SAYA MENGESAHKAN BAHAWA SEMUA PELAN TELAH DISEDIAKAN DENGAN TEPAT, LENGKAP DAN TERATUR. JUGA TELAH MEMENUHI KEHENDAK SKOP PROJEK DAN KEPERLUAN YANG DITETAPKAN OLEH KPLB.

Tandatangan
Nama : Ir. MOHD FAUZI BIN ZAKARIA

PERUNDING KEJURUTERAAN AWAM & STRUKTUR :

Entech Consult
3187 K, ARAS 2,
KOMPLEKS PERMINT HARMONI,
JALAN BATAS BARU,
20300 KUALA TERENGGANU,
Tel : 09-6251757
Fax : 09-6251765
Email : entechc@gmail.com
(TR0069139-U)

PIHAK BERKUASA AIR/OPERATOR AIR/
PENERIMA MILIK :

SATU (43286-D)
SYARIKAT AIR TERENGGANU SDN. BHD.
JALAN SULTAN ISMAIL,
20200 KUALA TERENGGANU
TERENGGANU DARUL IMAN.
Tel : 09-6214154 Fax : 09-6201104

PEGAWAI PE
KEMENTERIAN K

ARAS 22, PUSAT PENTADBIRAN KERAJUAN PERSEKUTUAN, 62100 PUTRAJAYA.
Tel : 03-80008000 Fax : 03-88882337

PRENSIT 4, PUSAT PENTADBIRAN KERAJUAN PERSEKUTUAN, 62100 PUTRAJAYA.
Tel : 03-80008000 Fax : 03-88882337

TEL : 03-80008000
FAX : 03-88882337

A : TAJUK PROJEK :

PROJEK BEKALAN AIR LUAR BANDAR (BALB)
SISTEM RETIKULASI BAGI NEGERI TERENGGANU TAHUN 2021

ZON : 1	DAERAH : SETIU	PARLUMEN : SETIU
---------	----------------	------------------

AH (KODW)
AJARAN LAYSIA

TAJUK LUKISAN : KG. SUNGAI BARI - LAYOUT PLAN (SHEET 2/2)
JENIS KERJA / BINAMAN : WATER SUPPLY / PIPE LAYING
NO. LUKISAN : ENTECH/2021-P06/BALB/SETIU/17/LP-2
NO. HELAJAN : 97

MUKIM HULU NERUS
DAERAH SETIU
LAYOUT PLAN
SCALE 1:100
COORDINATE : 5.346142, 102.882283



LEGEND:

- = EXISTING PIPE
- - - = PROPOSED 155 mm ϕ MULTILAYER UPVC PIPE PN12
- - - = PROPOSED 150 mm ϕ MSCL PIPE
- - - = PROPOSED 32 mm ϕ POLYVINYL ALUMINIUM COMPOSITE (PA) PIPE
- - - = PROPOSED 32 mm ϕ (PA) PIPE c/w 65 mm ϕ GALVANISED IRON CLASS B PIPE SLEEVE
- = PROPOSED SLUICE VALVE
- = PROPOSED SCOUR VALVE
- = PROPOSED CULVERT CROSSING
- = PROPOSED HYDRANT
- = HOUSE WITHOUT METER
- = WATER METER TO DETAILS



JURUKUR TANAH BERLESEN : <p>JURUKUR BUDIMAN 470 E, Tingkat Satu & Dua, Jalan Kamaruddin, 20400 Kuala Terengganu. Tel : 6224403, 6229403 FAX : 6233403</p>	PINDAAN : <table border="1"> <tr> <th>BIL</th> <th>TARIKH</th> <th>KETERANGAN</th> </tr> <tr> <td> </td> <td> </td> <td> </td> </tr> </table>	BIL	TARIKH	KETERANGAN				UKURAN & MAKLUMAT LUKISAN : <table border="1"> <tr> <td>SCALA (A1) : 1:1000</td> <td>SCALA (A3) : 1:2000</td> </tr> <tr> <td colspan="2">DILLIKIS OLEH : M. Amir Asamuddin Bin Ab Rashid</td> </tr> <tr> <td colspan="2">DIREKABENTUK OLEH : Nor Sarwani Binti Mat Saman</td> </tr> <tr> <td colspan="2">DISEMAK OLEH : Norbazilah Binti Ramli</td> </tr> <tr> <td colspan="2">DILLULUSKAN OLEH : Ir. Mohd Fauzi Bin Zakaria</td> </tr> <tr> <td colspan="2">TARIKH : Oktober 2023</td> </tr> </table>	SCALA (A1) : 1:1000	SCALA (A3) : 1:2000	DILLIKIS OLEH : M. Amir Asamuddin Bin Ab Rashid		DIREKABENTUK OLEH : Nor Sarwani Binti Mat Saman		DISEMAK OLEH : Norbazilah Binti Ramli		DILLULUSKAN OLEH : Ir. Mohd Fauzi Bin Zakaria		TARIKH : Oktober 2023		PERAKUAN JURUTERA BERDAFTAR : SAYA MENGESAHKAN BAHAWA SEMUA PELAN TELAH DISEDIAKAN DENGAN TEPAT, LENGKAP DAN TERATUR. JUGA TELAH MEMENUHI KEHENDAK SKOP PROJEK DAN KEPERLUAN YANG DITETAPKAN OLEH KPLB. Tandatangan Nama : Ir. MOHD FAUZI BIN ZAKARIA	PERUNDING KEJURUTERAAN AWAM & STRUKTUR : <p>Entech Consult 3187 K, ARAS 2, KOMPLEKS PERMINT HARMONI, JALAN BATAS BARU, 20300 KUALA TERENGGANU, Tel : 09-6251757 Fax : 09-6251785 Email : entechc@gmail.com (TR0069139-U)</p>	PIHAK BERKUASA AIR/OPERATOR AIR/PENERIMA MILIK : <p>SYARIKAT AIR TERENGGANU SDN. BHD. JALAN SULTAN ISMAIL, 20200 KUALA TERENGGANU TERENGGANU DARUL IMAN. Tel : 09-6214154 Fax : 09-6201104</p>	PEGAWAI PENGUSAHA : <p>SETIAUSAHA BAHAGIAN, KEMENTERIAN KEMAJUAN DESA DAN WILAYAH (KKDW) BAHAGIAN TEKNIKAL, ARAS 22, NO. 47, PERSIARAN PERDANA, PRESINT 4, PUSAT PENTADBIRAN KERAJUAN PERSEKUTUAN, 62100 PUTRAJAYA, Tel : 03-80008000 Fax : 03-88882337</p>	PENGURUS PROGRAM : <p>SETIAUSAHA BAHAGIAN, KEMENTERIAN KEMAJUAN DESA DAN WILAYAH (KKDW) BAHAGIAN PRASARANA, ARAS 23, NO. 47, PERSIARAN PERDANA, PRESINT 4, PUSAT PENTADBIRAN KERAJUAN PERSEKUTUAN, 62100 PUTRAJAYA, Tel : 03-80008000 Fax : 03-88882337</p>	KLIEN/KEMENTERIAN PELAKSANA : <p>KEMENTERIAN KEMAJUAN DESA DAN WILAYAH (KKDW) NO. 47, PERSIARAN PERDANA, PRESINT 4, PUSAT PENTADBIRAN KERAJUAN PERSEKUTUAN, 62100 PUTRAJAYA, MALAYSIA. Tel : 03-80008000 Fax : 03-88882337</p>	TAJUK PROJEK : PROJEK BEKALAN AIR LUAR BANDAR (BALB) SISTEM RETIKULASI BAGI NEGERI TERENGGANU TAHUN 2021 <table border="1"> <tr> <td>ZON : 1</td> <td>DAERAH : SETIU</td> <td>PARLUMEN : SETIU</td> </tr> <tr> <td colspan="3">TAJUK LUKISAN : KG. PENGKALAN MERBAU -LAYOUT PLAN</td> </tr> <tr> <td colspan="3">JENIS KERJA / BINAAN : WATER SUPPLY / PIPE LAYING</td> </tr> <tr> <td colspan="3">NO. LUKISAN : ENTECH/2021-P06/BALB/SETIU/18/LP-1</td> </tr> <tr> <td colspan="2">NO. HEJLAMAN : 110</td> <td>PINDAAN :</td> </tr> </table>	ZON : 1	DAERAH : SETIU	PARLUMEN : SETIU	TAJUK LUKISAN : KG. PENGKALAN MERBAU -LAYOUT PLAN			JENIS KERJA / BINAAN : WATER SUPPLY / PIPE LAYING			NO. LUKISAN : ENTECH/2021-P06/BALB/SETIU/18/LP-1			NO. HEJLAMAN : 110		PINDAAN :
	BIL	TARIKH	KETERANGAN																																							
SCALA (A1) : 1:1000	SCALA (A3) : 1:2000	
DILLIKIS OLEH : M. Amir Asamuddin Bin Ab Rashid	
DIREKABENTUK OLEH : Nor Sarwani Binti Mat Saman	
DISEMAK OLEH : Norbazilah Binti Ramli	
DILLULUSKAN OLEH : Ir. Mohd Fauzi Bin Zakaria	
TARIKH : Oktober 2023	
ZON : 1	DAERAH : SETIU	PARLUMEN : SETIU	
TAJUK LUKISAN : KG. PENGKALAN MERBAU -LAYOUT PLAN	
JENIS KERJA / BINAAN : WATER SUPPLY / PIPE LAYING	
NO. LUKISAN : ENTECH/2021-P06/BALB/SETIU/18/LP-1	
NO. HEJLAMAN : 110		PINDAAN :	



MUKIM GUNTING
DAERAH SETIU
SYIT PIAWAI 11-D

LAYOUT PLAN

SCALE 1:100
COORDINATE : 5.615328, 102.686018

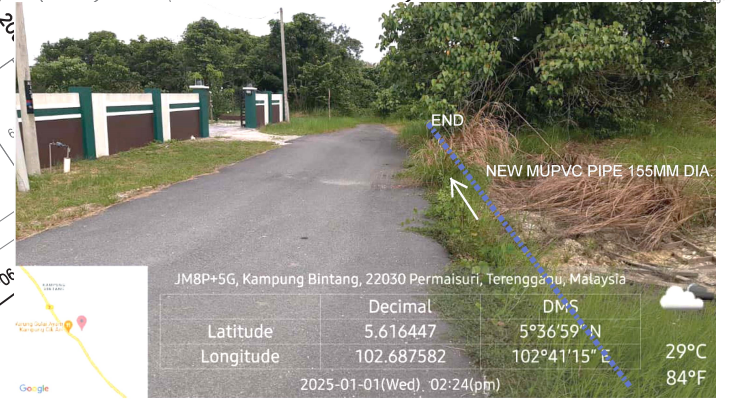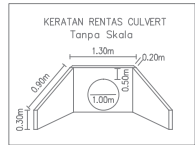

LEGEND:

- = EXISTING PIPE
- = PROPOSED 155 mm Ø MULTILAYER UPVC PIPE PN12
- = PROPOSED 155 mm Ø MULTILAYER UPVC PIPE PN12 JACKING C/W 300mm Ø MS PIPE SLEEVE
- = PROPOSED 32 mm Ø POLYVINYL ALUMINIUM COMPOSITE (PA) PIPE
- = PROPOSED 32 mm Ø (PA) PIPE c/w 65 mm Ø GALVANISED IRON CLASS B PIPE SLEEVE
- = PROPOSED SLUICE VALVE
- = PROPOSED SCOUR VALVE
- = PROPOSED CULVERT CROSSING c/w BUTTERFLY VALVE
- = PROPOSED CULVERT CROSSING
- = PROPOSED HYDRANT
- = HOUSE WITHOUT METER
- = WATER METER TO DETAILS

JURUKUR TA

JURUKUR BUDIMAN
470 E, Tingkat Satu & Dua,
Jalan Kamaruddin,
20400 Kuala Terengganu.
Tel : 6224403, 6229403
FAX : 6233403

BIL	TARIKH	KETERANGAN

SCALA (A1) : 1:1000 SCALA (A3) : 1:2000
DILUKIS OLEH : M. Amir Asamuddin Bin Ab Rashid
DIREKABENTUK OLEH : Nor Sarwani Binti Mat Saman
DISEMAK OLEH : Norbaziah Binti Ramli
DILLULUSKAN OLEH : Ir. Mohd Fauzi Bin Zakaria
TARIKH : Oktober 2023

PERAKUAN JURUTERA BERDAFTAR :
SAYA MENGESAHKAN BAHAWA SEMUA PELAN TELAH DISEDIAKAN DENGAN TEPAT, LENGKAP DAN TERATUR. JUGA TELAH MEMENUHI KEHENDAK SKOP PROJEK DAN KEPERLUAN YANG DITETAPKAN OLEH KPLB.

Tandatangan
Nama : Ir. MOHD FAUZI BIN ZAKARIA

PERUNDING KEJURUTERAAN AWAM & STRUKTUR :

Entech Consult
3187 K, ARAS 2,
KOMPLEKS PERMINT HARMONI,
JALAN BATAS BARU,
20300 KUALA TERENGGANU,
Tel : 09-6251757
Fax : 09-6251765
Email : entech@gmail.com

Entech
consulting engineers
(TR0069139-U)

PIHAK BERKUASA AIR/OPERATOR AIR/
PENERIMA MILIK :

SATU (453286-D)
SYARIKAT AIR TERENGGANU SDN. BHD.
JALAN SULTAN ISMAIL,
20200 KUALA TERENGGANU
TERENGGANU DARUL IMAN.
Tel : 09-6214154 Fax : 09-6201104

PEGAWAI PENGUSAHA :

SETIAUSAHA BAHAGIAN,
KEMENTERIAN KEMAJUAN DESA DAN WILAYAH (KKDW)
BAHAGIAN TEKNIKAL,
ARAS 22, NO. 47, PERSIARAN PERDANA,
PRESINT 4, PUSAT PENTADBIRAN KERAJAAN
PERSEKUTUAN, 62100 PUTRAJAYA.
Tel : 03-80008000 Fax : 03-88882337

PENGURUS PROGRAM :

SETIAUSAHA BAHAGIAN,
KEMENTERIAN KEMAJUAN DESA DAN WILAYAH (KKDW)
BAHAGIAN PRASARANA,
ARAS 22, NO. 47, PERSIARAN PERDANA,
PRESINT 4, PUSAT PENTADBIRAN KERAJAAN
PERSEKUTUAN, 62100 PUTRAJAYA.
Tel : 03-80008000 Fax : 03-88882337

KLIEN/KEMENTERIAN PELAKSANA :

KEMENTERIAN KEMAJUAN DESA DAN WILAYAH (KKDW)
NO. 47, PERSIARAN PERDANA,
PRESINT 4, PUSAT PENTADBIRAN KERAJAAN
PERSEKUTUAN, 62100 PUTRAJAYA, MALAYSIA.
Tel : 03-80008000
Fax : 03-88882337



TAJUK PROJEK :

PROJEK BEKALAN AIR LUAR BANDAR (BALB)
SISTEM RETIKULASI BAGI NEGERI TERENGGANU TAHUN 2021

ZON : 1	DAERAH : SETIU	PARLUMEN : SETIU
TAJUK LUKISAN : KG. BINTANG -LAYOUT PLAN (SHEET 2/2)		
JENIS KERJA / BINAMAN : WATER SUPPLY / PIPE LAYING		
NO. LUKISAN : ENTECH/2021-P06/BALB/SETIU/19/LP-2		
NO. HELAJAN : 114	PINDAAN :	



MUKIM GUNTUNG
DAERAH SETIU
SYIT PIAWAI 11-D
LAYOUT PLAN
SCALE 1:100
COORDINATE : 5.619647, 102.682078

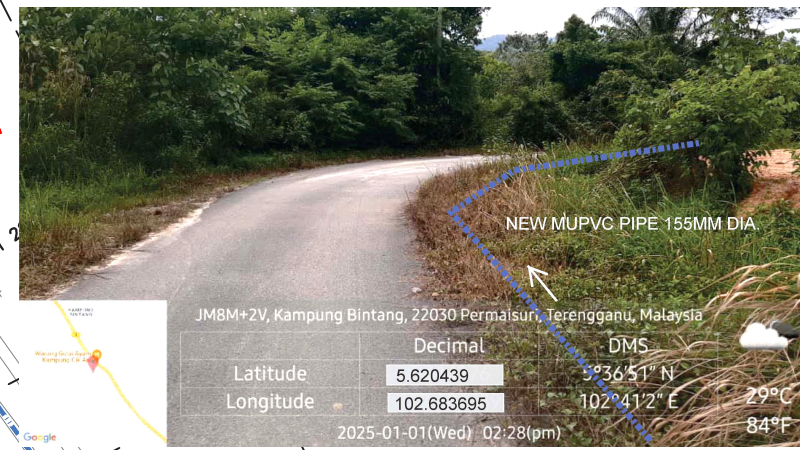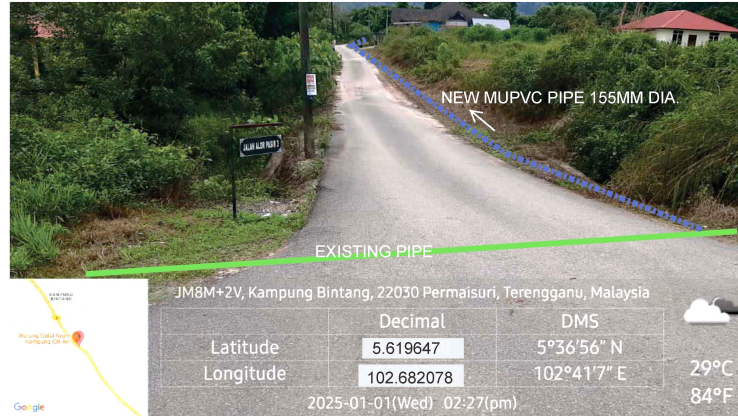

JM8M+2V, Kampung Bintang, 22030 Permaisuri, Terengganu, Malaysia		
Latitude	Decimal	DMS
5.619647	5.620439	5°36'51" N
Longitude	102.683695	102°41'2" E
2025-01-01(Wed) 02:28(pm)		
29°C / 84°F		




LEGEND:

- = EXISTING PIPE
- = PROPOSED 155 mm Ø MULTILAYER UPVC PIPE PN12
- = PROPOSED 32 mm Ø POLYVINYL ALUMINIUM COMPOSITE (PA) PIPE
- = PROPOSED SLUICE VALVE
- = PROPOSED SCOUR VALVE
- = PROPOSED HYDRANT
- = HOUSE WITHOUT METER
- = WATER METER TO DETAILS

JURUKUR TANAH BERLESEN : JURUKUR BUDIMAN 470 E Tingkat Satu & Dua, Jalan Kamarudin, 20400 Kuala Terengganu. Tel : 6224403, 6229403 FAX : 6233403	PINDAAN : <table border="1"> <tr> <th>BIL</th> <th>TARIKH</th> <th>KETERANGAN</th> </tr> <tr> <td> </td> <td> </td> <td> </td> </tr> </table>	BIL	TARIKH	KETERANGAN				UKURAN & MAKLUMAT LUKISAN : <table border="1"> <tr> <td>SCALA (A1) : 1:500</td> <td>SCALA (A3) : 1:1000</td> </tr> <tr> <td colspan="2">DILUKIS OLEH : M. Amir Asamuddin Bin Ab Rashid</td> </tr> <tr> <td colspan="2">DIREKABENTUK OLEH : Nor Sarwani Binti Mat Saman</td> </tr> <tr> <td colspan="2">DISEMAK OLEH : Norbaziah Binti Ramli</td> </tr> <tr> <td colspan="2">DILLULUSKAN OLEH : Ir. Mohd Fauzi Bin Zakaria</td> </tr> <tr> <td colspan="2">TARIKH : Oktober 2023</td> </tr> </table>	SCALA (A1) : 1:500	SCALA (A3) : 1:1000	DILUKIS OLEH : M. Amir Asamuddin Bin Ab Rashid		DIREKABENTUK OLEH : Nor Sarwani Binti Mat Saman		DISEMAK OLEH : Norbaziah Binti Ramli		DILLULUSKAN OLEH : Ir. Mohd Fauzi Bin Zakaria		TARIKH : Oktober 2023		PERAKUAN JURUTERA BERDAFTAR : SAYA MENGESEKANKAN BAHAWA SEMUA PELAN TELAH DISEDIAKAN DENGAN TEPAT, LENGKAP DAN TERATUR. JUGA TELAH MEMENUHI KEHENDAK SKOP PROJEK DAN KEPERLUAN YANG DITETAPKAN OLEH KPLB. Tandatangan Nama : Ir. MOHD FAUZI BIN ZAKARIA	PERUNDING KEJURUTERAAN AWAM & STRUKTUR : Entech Consult 3187 K, ARAS 2, KOMPLEKS PERMINT HARMONI, JALAN BATAS BARU, 20300 KUALA TERENGGANU, Tel : 09-6251757 Fax : 09-6251785 Email : entechc@gmail.com (TR0069139-1)	PIHAK BERKUASA AIR/OPERATOR AIR/PENERIMA MILIK : SATU (453286-D) SYARIKAT AIR TERENGGANU SDN. BHD. JALAN SULTAN ISMAIL, 20200 KUALA TERENGGANU TERENGGANU DARUL IMAN. Tel : 09-6214154 Fax : 09-6201104	PEGAWAI PENGUSAHA : SETIAUSAHA BAHAGIAN, KEMENTERAN KEMAJUAN DESA DAN WILAYAH (KKDW) BAHAGIAN TEKNIKAL, ARAS 22, NO. 47, PERSARAN PERDANA, PRESINT 4, PUSAT PENTADBIRAN KERAJUAN PERSEKUTUAN, 62100 PUTRAJAYA. Tel : 03-80008000 Fax : 03-88882337	PENGURUS PROGRAM : SETIAUSAHA BAHAGIAN, KEMENTERAN KEMAJUAN DESA DAN WILAYAH (KKDW) BAHAGIAN PRASARANA, ARAS 23, NO. 47, PERSARAN PERDANA, PRESINT 4, PUSAT PENTADBIRAN KERAJUAN PERSEKUTUAN, 62100 PUTRAJAYA. Tel : 03-80008000 Fax : 03-88882337	KLIEN/KEMENTERIAN PELAKSANA : KEMENTERAN KEMAJUAN DESA DAN WILAYAH (KKDW) NO. 47, PERSARAN PERDANA, PRESINT 4, PUSAT PENTADBIRAN KERAJUAN PERSEKUTUAN, 62100 PUTRAJAYA, MALAYSIA. Tel : 03-80008000 Fax : 03-88882337	TAJUK PROJEK : PROJEK BEKALAN AIR LUAR BANDAR (BALB) SISTEM RETIKULASI BAGI NEGERI TERENGGANU TAHUN 2021 <table border="1"> <tr> <td>ZON : 1</td> <td>DAERAH : SETIU</td> <td>PARLUMEN : SETIU</td> </tr> <tr> <td colspan="3">TAJUK LUKISAN : KG. BINTANG - LAYOUT PLAN (SHEET 1/2)</td> </tr> <tr> <td colspan="3">JENIS KERJA / BINAAN : WATER SUPPLY / PIPE LAYING</td> </tr> <tr> <td colspan="3">NO. LUKISAN : ENTECH/2021-P06/BALB/SETIU/19/LP-1</td> </tr> <tr> <td colspan="2">NO. HELAJAN : 113</td> <td>PINDAAN :</td> </tr> </table>	ZON : 1	DAERAH : SETIU	PARLUMEN : SETIU	TAJUK LUKISAN : KG. BINTANG - LAYOUT PLAN (SHEET 1/2)			JENIS KERJA / BINAAN : WATER SUPPLY / PIPE LAYING			NO. LUKISAN : ENTECH/2021-P06/BALB/SETIU/19/LP-1			NO. HELAJAN : 113		PINDAAN :
	BIL	TARIKH	KETERANGAN																																							
SCALA (A1) : 1:500	SCALA (A3) : 1:1000	
DILUKIS OLEH : M. Amir Asamuddin Bin Ab Rashid	
DIREKABENTUK OLEH : Nor Sarwani Binti Mat Saman	
DISEMAK OLEH : Norbaziah Binti Ramli	
DILLULUSKAN OLEH : Ir. Mohd Fauzi Bin Zakaria	
TARIKH : Oktober 2023	
ZON : 1	DAERAH : SETIU	PARLUMEN : SETIU	
TAJUK LUKISAN : KG. BINTANG - LAYOUT PLAN (SHEET 1/2)	
JENIS KERJA / BINAAN : WATER SUPPLY / PIPE LAYING	
NO. LUKISAN : ENTECH/2021-P06/BALB/SETIU/19/LP-1	
NO. HELAJAN : 113		PINDAAN :	



MUKIM GUNTING
DAERAH SETIU
SYIT PIAWAI 16-B
LAYOUT PLAN
SCALE 1:100
COORDINATE : 5.588739, 102.686667

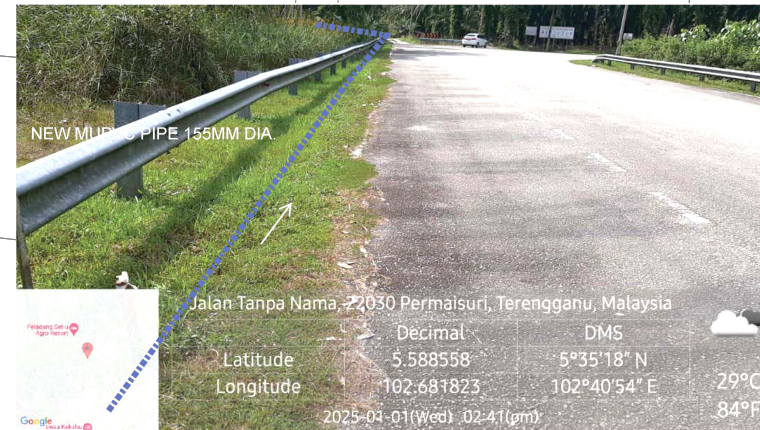


LEGEND:

- = EXISTING PIPE
- = PROPOSED 155 mm Ø MULTILAYER UPVC PIPE PN12
- = PROPOSED 155 mm Ø MULTILAYER UPVC PIPE JACKING C/W 300mm Ø MSCL PIPE SLEEVE
- = PROPOSED 150 mm Ø MSCL PIPE
- = PROPOSED 32 mm Ø POLYVINYL ALUMINIUM COMPOSITE (PA) PIPE
- = PROPOSED SLUICE VALVE
- = PROPOSED SCOUR VALVE
- = PROPOSED CULVERT CROSSING c/w BUTTERFLY VALVE
- = PROPOSED CULVERT CROSSING
- = PROPOSED HYDRANT
- = HOUSE WITHOUT METER
- = WATER METER TO DETAILS

JURUKUR TANAH BERLESEN : JURUKUR BUDIMAN 470 E, Tingkat Satu & Dua, Jalan Kamaruddin, 20400 Kuala Terengganu. Tel : 6224403, 6229403 FAX : 6233403	PINDAAN : BIL. TARIKH KETERANGAN		UKURAN & MAKLUMAT LUKISAN : SCALA (A1) : 1:1100 SCALA (A3) : 1:2200 DILUKIS OLEH : M. Amir Asmuddin Bin Ab Rashid DIREKABENTUK OLEH : Nor Sarwani Binti Mat Saman DISEMAK OLEH : Norbazilah Binti Ramli DILULUSKAN OLEH : Ir. Mohd Fauzi Bin Zakaria TARIKH : Oktober 2023		PERAKUAN JURUTERA BERDAFTAR : SAYA MENGENAKAN BAHWA SEMUA PELAN TELAH DISEDIAKAN DENGAN TEPAT, LENGKAP DAN TERATUR. JUGA TELAH MEMENUHI KEHENDAK SKOP PROJEK DAN KEPERLUAN YANG DITETAPKAN OLEH KPLB.	PERUNDING KEJURUTERAAN AWAM & STRUKTUR : Entech Consult 3187 K, ARAS 2, KOMPLEKS PERMINT HARMONI, JALAN BATAS BARU, 20300 KUALA TERENGGANU, Tel : 09-6251757 Fax : 09-6251785 Email : entechc@gmail.com (TR0069139-U)	PIHAK BERKUASA AIR/OPERATOR AIR/PENERIMA MILIK : SATU (453286-D) SYARIKAT AIR TERENGGANU SDN. BHD. 20200 KUALA TERENGGANU TERENGGANU DARUL IMAN. Tel : 09-6214154 Fax : 09-6201104	PEGAWAI PENGUSAHA : SETAUSAHA BAHAGIAN, KEMENTERIAN KEMAJUAN DESA DAN WILAYAH (KKDW) BAHAGIAN TEKNIKAL, ARAS 22, NO. 47, PERSIARAN PERDANA, PRESINT 4, PUSAT PENTADBIRAN KERAJAAN PERSEKUTUAN, 62100 PUTRAJAYA. Tel : 03-80008000 Fax : 03-88882337	PENGURUS PROGRAM : SETAUSAHA BAHAGIAN, KEMENTERIAN KEMAJUAN DESA DAN WILAYAH (KKDW) BAHAGIAN PRASARANA, ARAS 23, NO. 47, PERSIARAN PERDANA, PRESINT 4, PUSAT PENTADBIRAN KERAJAAN PERSEKUTUAN, 62100 PUTRAJAYA. Tel : 03-80008000 Fax : 03-88882337	KLIEN/KEMENTERIAN PELAKSANA : KEMENTERIAN KEMAJUAN DESA DAN WILAYAH (KKDW) NO. 47, PERSIARAN PERDANA, PRESINT 4, PUSAT PENTADBIRAN KERAJAAN PERSEKUTUAN, 62100 PUTRAJAYA, MALAYSIA. Tel : 03-80008000 Fax : 03-88882337	TAJUK PROJEK : PROJEK BEKALAN AIR LUAR BANDAR (BALB) SISTEM RETIKULASI BAGI NEGERI TERENGGANU TAHUN 2021 ZON : 1 DAERAH : SETIU PARLIMEN : SETIU TAJUK LUKISAN : JALAN KE PELANGANG AGRO -LAYOUT PLAN JENIS KERJA / BINAN : WATER SUPPLY / PIPE LAYING NO. LUKISAN : ENTECH/2021-P06/BALB/SETIU/20/LP-1 NO. HELAIN : 119 PINDAAN :
--	--	--	--	--	---	--	---	--	--	---	---



MUKIM-GUNTING
DAERAH SETIU
SYIT PIAWAI 16-B
LAYOUT PLAN
SCALE 1:100
COORDINATE : 5.574004, 102.678604

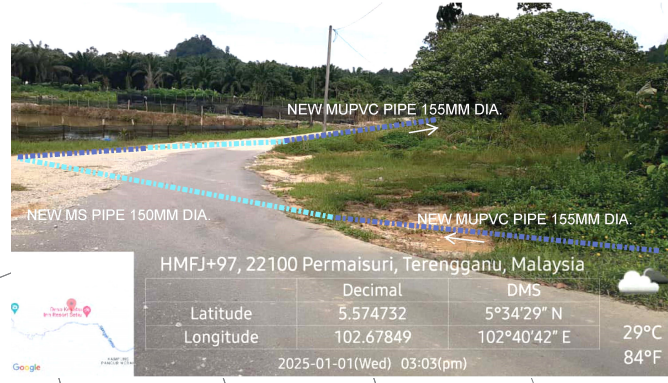


LEGEND:

- = EXISTING PIPE
- = PROPOSED 155 mm Ø MULTILAYER UPVC PIPE PN12
- = PROPOSED 150 mm Ø MSCL PIPE
- = PROPOSED 32 mm Ø POLYMER ALUMINIUM COMPOSITE (PA) PIPE
- = PROPOSED 32 mm Ø (PA) PIPE c/w 65 mm Ø GALVANISED IRON CLASS B PIPE SLEEVE
- = PROPOSED SLUICE VALVE
- = PROPOSED SCOUR VALVE
- = PROPOSED CULVERT CROSSING c/w BUTTERFLY VALVE
- = PROPOSED CULVERT CROSSING
- = PROPOSED HYDRANT
- = HOUSE WITHOUT METER
- = WATER METER TO DETAILS



JURUKUR TANAH BERLESEN : JURUKUR BUDIMAN 470 E, Tingkat Satu & Dua, Jalan Kamrudin, 20400 Kuala Terengganu. Tel : 6224403, 6229403 FAX : 6233403	PINDAAN : BIL. TARIKH KETERANGAN	UKURAN & MAKLUMAT LUKISAN : SCALA (A1) : 1:1000 SCALA (A3) : 1:2000 DILUKIS OLEH : M. Amir Asamuddin Bin Ab Rashid DIREKABENTUK OLEH : Nor Sarwani Binti Mat Saman DISEMAK OLEH : Norbazilah Binti Ramli DILLULUSKAN OLEH : Ir. Mohd Fauzi Bin Zakaria TARIKH : Oktober 2023	PERAKUAN JURUTERA BERDAFTAR : SAYA MENGESAHKAN BAHAWA SEMUA PELAN TELAH DISEDIAKAN DENGAN TEPAT, LENGKAP DAN TERATUR. JUGA TELAH MEMENUHI KEHENDAK SKOP PROJEK DAN KEPERLUAN YANG DITETAPKAN OLEH KPLB. Tandatangan Nama : Ir. MOHD FAUZI BIN ZAKARIA	PERUNDING KEJURUTERAAN AWAM & STRUKTUR : Entech Consult 3187 K, ARAS 2, KOMPLEKS PERMINT HARMONI, JALAN BATAS BARU, 20300 KUALA TERENGGANU, Tel : 09-6251757 Fax : 09-6251785 Email : entechc@gmail.com (TR0069139-1)	PIHAK BERKUASA AIR/OPERATOR AIR/PENERIMA MILIK : SYARIKAT AIR TERENGGANU SDN. BHD. JALAN SULTAN ISMAIL, 20200 KUALA TERENGGANU TERENGGANU DARUL IMAN. Tel : 09-6214154 Fax : 09-6201104	PEGAWAI PENGUSAH : SETIAUSAHA BAHAGIAN, KEMENTERIAN KEMAJUAN DESA DAN WILAYAH (KKDW) BAHAGIAN TEKNIKAL, ARAS 22, NO. 47, PERSARAN PERDANA, PRESINT 4, PUSAT PENTADBIRAN KERAJAAN PERSEKUTUAN, 62100 PUTRAJAYA. Tel : 03-80008000 Fax : 03-88882337	PENGURUS PROGRAM : SETIAUSAHA BAHAGIAN, KEMENTERIAN KEMAJUAN DESA DAN WILAYAH (KKDW) BAHAGIAN PRASARANA, ARAS 23, NO. 47, PERSARAN PERDANA, PRESINT 4, PUSAT PENTADBIRAN KERAJAAN PERSEKUTUAN, 62100 PUTRAJAYA. Tel : 03-80008000 Fax : 03-88882337	KLIEN/KEMENTERIAN PELAKSANA : KEMENTERIAN KEMAJUAN DESA DAN WILAYAH (KKDW) NO. 47, PERSARAN PERDANA, PRESINT 4, PUSAT PENTADBIRAN KERAJAAN PERSEKUTUAN, 62100 PUTRAJAYA, MALAYSIA. Tel : 03-80008000 Fax : 03-88882337	TAJUK PROJEK : PROJEK BEKALAN AIR LUAR BANDAR (BALB) SISTEM RETIKULASI BAGI NEGERI TERENGGANU TAHUN 2021
									ZON : 1 DAERAH : SETIU PARLIMEN : SETIU TAJUK LUKISAN : KEKABU INN -LAYOUT PLAN JENIS KERJA / BINAMAN : WATER SUPPLY / PIPE LAYING NO. LUKISAN : ENTECH/2021-P06/BALB/SETIU/21/LP-1 NO. HELAJAN : 123 PINDAAN :

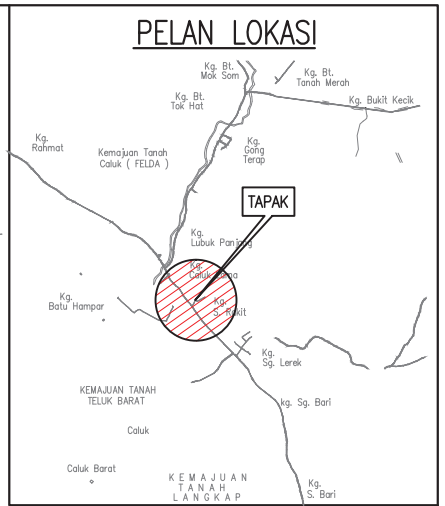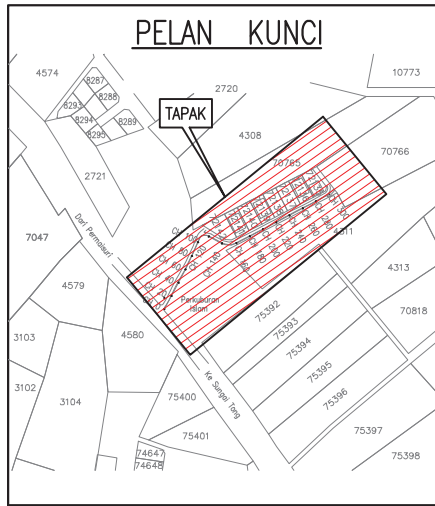

MUKIM CALUK
DAERAH SETIU
SYIT PIAWAI 31-A
LAYOUT PLAN
SCALE 1:100
COORDINATE : 5.435641, 102.838677

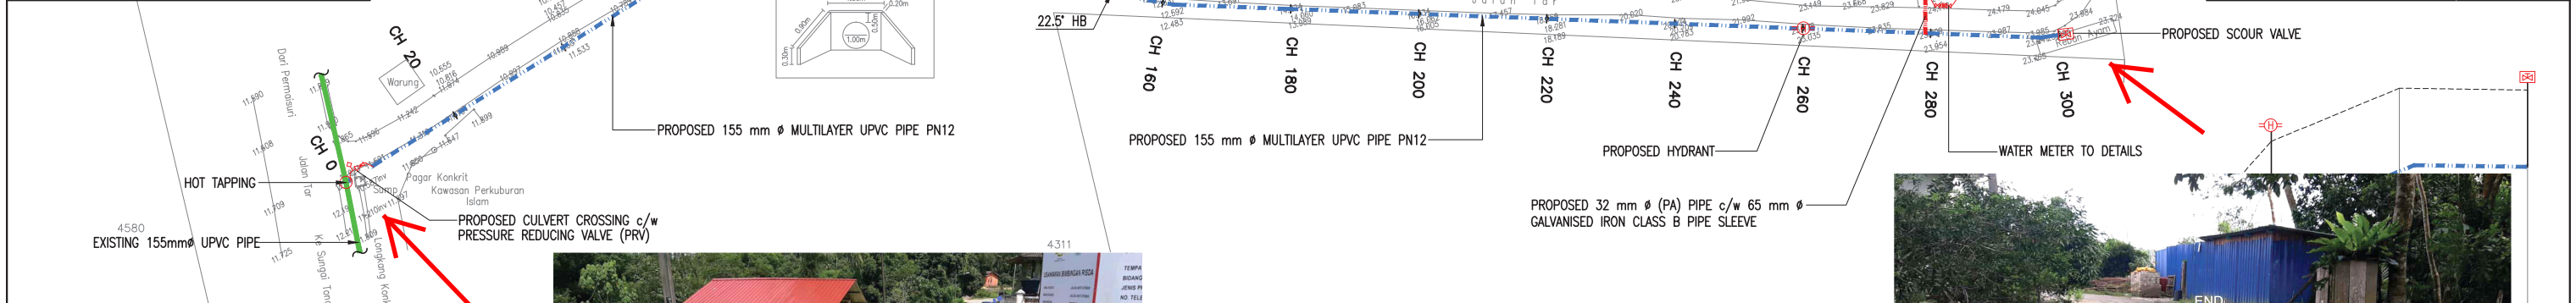

- LEGEND:**
- = EXISTING PIPE
 - - - = PROPOSED 155 mm Ø MULTILAYER UPVC PIPE PN12
 - - - = PROPOSED 32 mm Ø POLYMER ALUMINIUM COMPOSITE (PA) PIPE
 - - - = PROPOSED 32 mm Ø (PA) PIPE c/w 65 mm Ø GALVANISED IRON CLASS B PIPE SLEEVE
 - S = PROPOSED SCOUR VALVE
 - P = PROPOSED CULVERT CROSSING c/w PRESSURE REDUCING VALVE (PRV)
 - H = PROPOSED HYDRANT
 - R = HOUSE WITHOUT METER
 - - - = WATER METER TO DETAILS

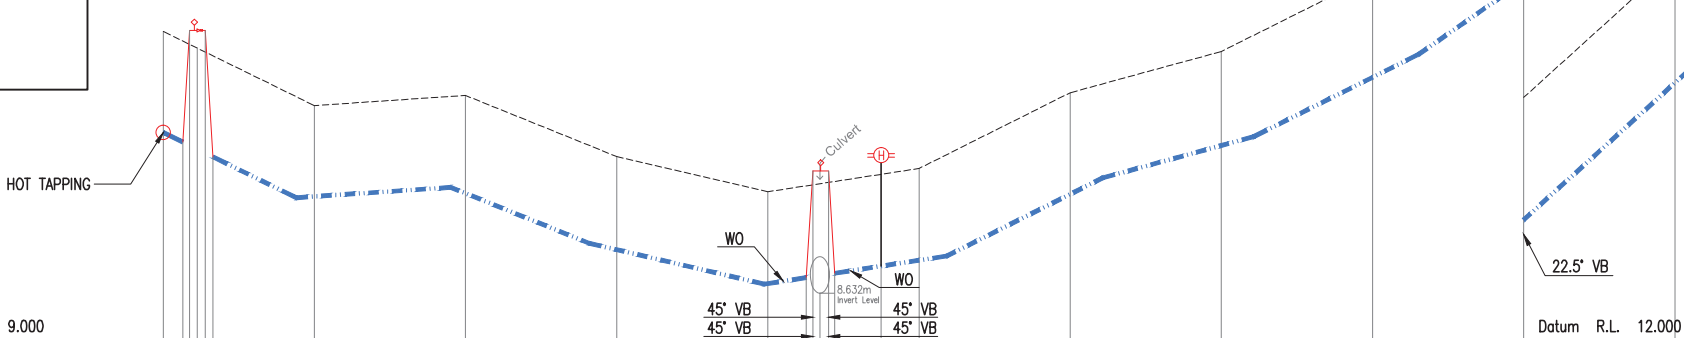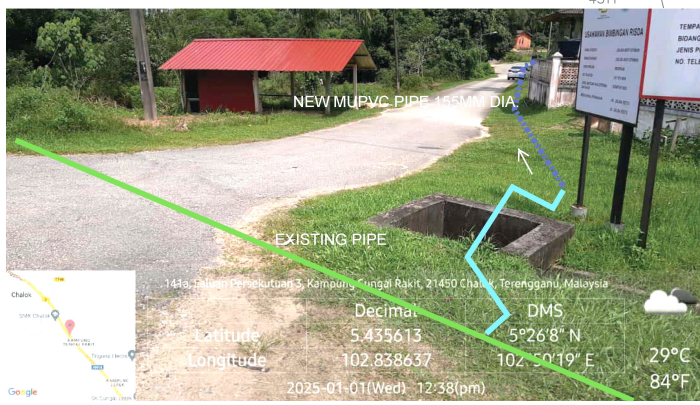

CHAINAGE	0.00	4.50	20.00	40.00	60.00	80.00	88.85	95.00	100.00	100.01	110.00	140.00	160.00	180.00	200.00	220.00	240.00	260.00	280.00	300.00	
EXISTING GROUND LEVEL	12.097		11.116	11.250	10.442	9.916	8.776	8.632m (invert level)	10.284	11.286	11.532	11.821	12.821	14.224	16.034	18.359	20.824	23.078	25.009	26.880	28.680
PROPOSED INVERT LEVEL OF PIPE	10.897		9.916	10.050	9.242	8.776	8.632m (invert level)	8.089	10.086	11.086	12.086	13.086	14.086	15.086	16.086	17.086	18.086	19.086	20.086	21.086	22.086

CH 000.00 – CH 300.00




<p>JURUKUR TANAH BERLESEN :</p> <p>JURUKUR BUDIMAN 470 E, Tingkat Satu & Dua, Jalan Kamardin, 20400 Kuala Terengganu. Tel : 6224403, 6229403 FAX : 6233403</p>	<p>PINDAAN :</p> <table border="1"> <tr> <th>BIL</th> <th>TARIKH</th> <th>KETERANGAN</th> </tr> <tr> <td> </td> <td> </td> <td> </td> </tr> </table>	BIL	TARIKH	KETERANGAN				<p>UKURAN & MAKLUMAT LUKISAN :</p> <table border="1"> <tr> <td>SCALA (A1) : 1:500</td> <td>SCALA (A3) : 1:1000</td> </tr> </table> <p>DILUKIS OLEH : M. Amir Asamuddin Bin Ab Rashid DIREKABENTUK OLEH : Nor Sarwani Binti Mat Saman DISEMAK OLEH : Norbaziah Binti Ramli DILLULUSKAN OLEH : Ir. Mohd Fauzi Bin Zakaria TARIKH : Oktober 2023</p>	SCALA (A1) : 1:500	SCALA (A3) : 1:1000	<p>PERAKUAN JURUTERA BERDAFTAR :</p> <p>SAYA MENGESAHKAN BAHAWA SEMUA PELAN TELAH DISEDIAKAN DENGAN TEPAT, LENGKAP DAN TERATUR. JUGA TELAH MEMENUHI KEHENDAK SKOP PROJEK DAN KEPERLUAN YANG DITETAPKAN OLEH KPLB.</p> <p>Tandatangan Nama : Ir. MOHD FAUZI BIN ZAKARIA</p>	<p>PERUNDING KEJURUTERAAN AWAM & STRUKTUR :</p> <p>Entech Consult 3187 K, ARAS 2, KOMPLEKS PERMINT HARMONI, JALAN BATAS BARU, 20300 KUALA TERENGGANU, Tel : 09-6251757 Fax : 09-6251765 Email : entechc@gmail.com (TR0069139-U)</p>	<p>PIHAK BERKUASA AIR/OPERATOR AIR/PENERIMA MILIK :</p> <p>SYARIKAT AIR TERENGGANU SDN. BHD. JALAN SULTAN ISMAIL, 20200 KUALA TERENGGANU TERENGGANU DARUL IMAN. Tel : 09-6214154 Fax : 09-6201104</p>	<p>PEGAWAI PENGUSAH :</p> <p>SETIAUSAHA BAHAGIAN, KEMENTERIAN KEMAJUAN DESA DAN WILAYAH (KKDW) BAHAGIAN TEKNIKAL, ARAS 22, NO. 47, PERSARAN PERDANA, PRESINT 4, PUSAT PENTADBIRAN KERAJUAN PERSEKUTUAN, 62100 PUTRAJAYA. Tel : 03-80008000 Fax : 03-88882337</p>	<p>PENGURUS PROGRAM :</p> <p>SETIAUSAHA BAHAGIAN, KEMENTERIAN KEMAJUAN DESA DAN WILAYAH (KKDW) BAHAGIAN PRASARANA, ARAS 23, NO. 47, PERSARAN PERDANA, PRESINT 4, PUSAT PENTADBIRAN KERAJUAN PERSEKUTUAN, 62100 PUTRAJAYA. Tel : 03-80008000 Fax : 03-88882337</p>	<p>KLIEN/KEMENTERIAN PELAKSANA :</p> <p>KEMENTERIAN KEMAJUAN DESA DAN WILAYAH (KKDW) NO. 47, PERSARAN PERDANA, PRESINT 4, PUSAT PENTADBIRAN KERAJUAN PERSEKUTUAN, 62100 PUTRAJAYA, MALAYSIA. Tel : 03-80008000 Fax : 03-88882337</p>	<p>TAJUK PROJEK :</p> <p>PROJEK BEKALAN AIR LUAR BANDAR (BALB) SISTEM RETIKULASI BAGI NEGERI TERENGGANU TAHUN 2021</p> <table border="1"> <tr> <td>ZON : 1</td> <td>DAERAH : SETIU</td> <td>PARLUMEN : SETIU</td> </tr> </table> <p>TAJUK LUKISAN : JLN PUSARA & TIM BKT NURUL ALAM-LAYOUT PLAN (SHEET 1/2) JENIS KERJA / BINAMAN : WATER SUPPLY / PIPE LAYING NO. LUKISAN : ENTECH/2021-P06/BALB/SETIU/26/LP-1 NO. HEJLAMAN : 144 PINDAMAN :</p>	ZON : 1	DAERAH : SETIU	PARLUMEN : SETIU
BIL	TARIKH	KETERANGAN																		
SCALA (A1) : 1:500	SCALA (A3) : 1:1000																			
ZON : 1	DAERAH : SETIU	PARLUMEN : SETIU																		



MUKIM CALUK
DAERAH SETIU
SYIT PIAWAI 31-A


LAYOUT PLAN

SCALE 1:100
COORDINATE : 5.440704, 102.834939

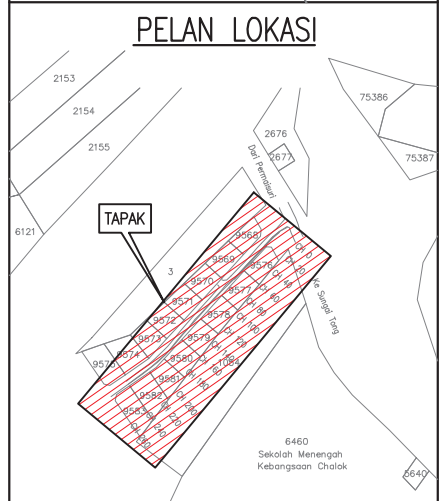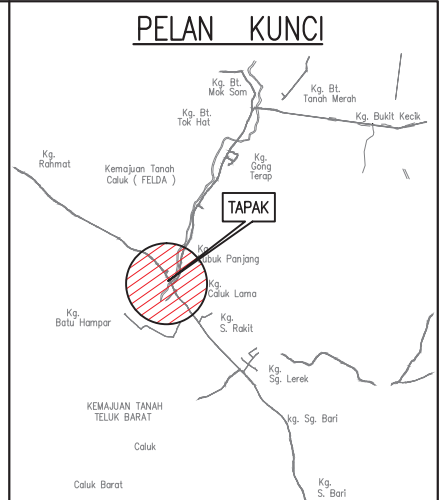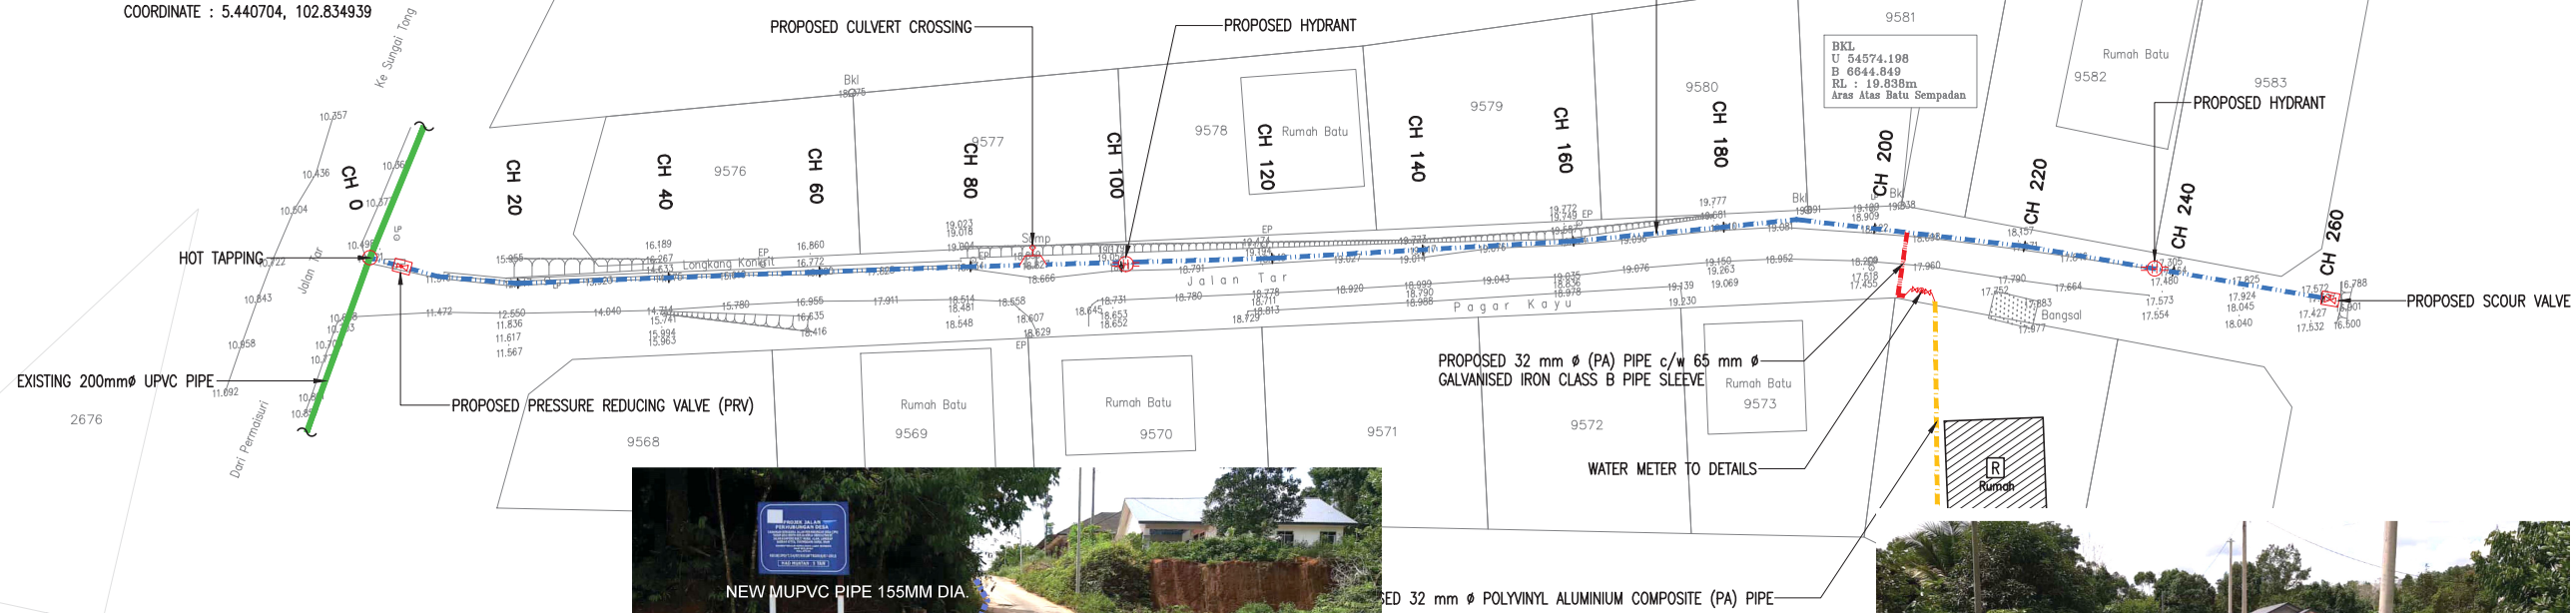

LEGEND:


- = EXISTING PIPE
- = PROPOSED 155 mm Ø MULTILAYER UPVC PIPE PN12
- = PROPOSED 32 mm Ø POLYMER ALUMINIUM COMPOSITE (PA) PIPE
- = PROPOSED 32 mm Ø (PA) PIPE c/w 65 mm Ø GALVANISED IRON CLASS B PIPE SLEEVE
- = PROPOSED SLUICE VALVE
- = PROPOSED SCOUR VALVE
- = PROPOSED CULVERT CROSSING
- = PROPOSED HYDRANT
- = HOUSE WITHOUT METER
- = WATER METER TO DETAILS

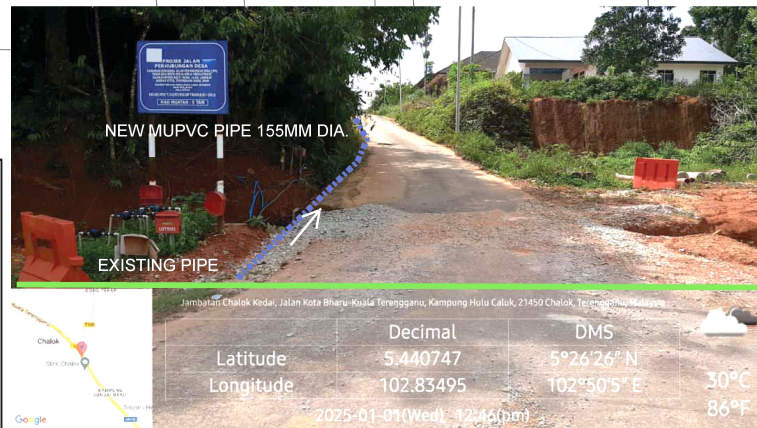

	Decimal	DMS	
Latitude	5.440747	5°26'26" N	30°C
Longitude	102.83495	102°50'5" E	86°F
2025-01-01(Wed) 12:45(pm)			



	Decimal	DMS	
Latitude	5.439436	5°26'21" N	30°C
Longitude	102.833727	102°50'1" E	86°F
2025-01-01(Wed) 12:48(pm)			



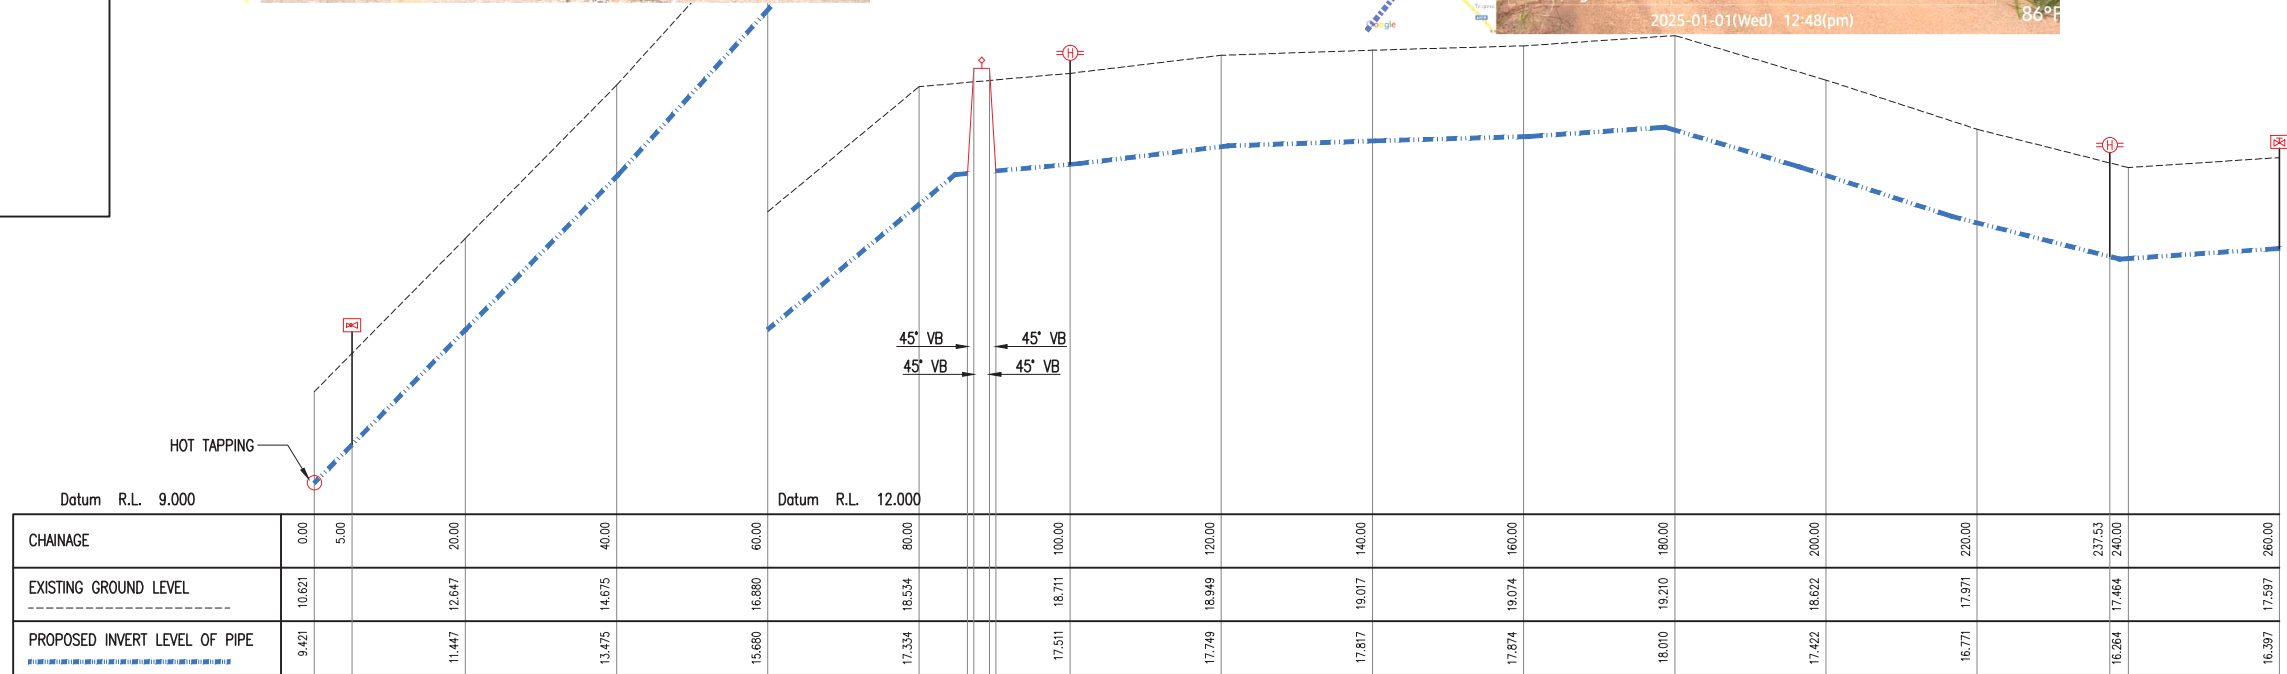


CH 000.00 – CH 260.00

JURUKUR TANAH BERLESEN : JURUKUR BUDIMAN 470 E, Tingkat Satu & Dua, Jalan Kamrudin, 20400 Kuala Terengganu. Tel : 6224403, 6229403 Fax : 6233403	PINDAAN : BIL. TARIKH KETERANGAN	UKURAN & MAKLUMAT LUKISAN : SCALA (A1) : 1:500 SCALA (A3) : 1:1000 DILUKIS OLEH : M. Amir Asamuddin Bin Ab Rashid DIREKABENTUK OLEH : Nor Sarwani Binti Mat Saman DISEMAK OLEH : Norzaliah Binti Ramli DILLULUSKAN OLEH : Ir. Mohd Fauzi Bin Zakaria TARIKH : Oktober 2023	PERAKUAN JURUTERA BERDAFTAR : SAYA MENEGESKAN BAHAWA SEMUA PELAN TELAH DISEDIAKAN DENGAN TEPAT, LENGKAP DAN TERATUR. JUGA TELAH MEMENUHI KEHENDAK SKOP PROJEK DAN KEPERLUAN YANG DITETAPKAN OLEH KPLB. Tandatangan Nama : Ir. MOHD FAUZI BIN ZAKARIA	PERUNDING KEJURUTERAAN AWAM & STRUKTUR : Entech Consult 3187 K, ARAS 2, KOMPLEKS PERMINT HARMONI, JALAN BATAS BARU, 20300 KUALA TERENGGANU, Tel : 09-6251757 Fax : 09-6251765 Email : entechc@gmail.com (TR0069139-U)	PIHAK BERKUASA AIR/OPERATOR AIR/ PENERIMA MILIK : SYARIKAT AIR TERENGGANU SDN. BHD. 20200 KUALA TERENGGANU TERENGGANU DARUL IMAN. Tel : 09-6214154 Fax : 09-6201104	PEGAWAI PENGUSAHA : SETIAUSAHA BAHAGIAN, KEMENTERIAN KEMAJUAN DESA DAN WILAYAH (KKDW) BAHAGIAN PRASARANA, ARAS 23, NO. 47, PERSARANA PERDANA, PRESINT 4, PUSAT PENTADBIRAN KERAJUAN PERSEKUTUAN, 62100 PUTRAJAYA. Tel : 03-8008000 Fax : 03-88882337	PENGURUS PROGRAM : SETIAUSAHA BAHAGIAN, KEMENTERIAN KEMAJUAN DESA DAN WILAYAH (KKDW) BAHAGIAN PRASARANA, ARAS 23, NO. 47, PERSARANA PERDANA, PRESINT 4, PUSAT PENTADBIRAN KERAJUAN PERSEKUTUAN, 62100 PUTRAJAYA. Tel : 03-8008000 Fax : 03-88882337	KLIEN/KEMENTERIAN PELAKSANA : KEMENTERIAN KEMAJUAN DESA DAN WILAYAH (KKDW) NO. 47, PERSARANA PERDANA, PRESINT 4, PUSAT PENTADBIRAN KERAJUAN PERSEKUTUAN, 62100 PUTRAJAYA, MALAYSIA. Tel : 03-8008000 Fax : 03-88882337	TAJUJK PROJEK : PROJEK BEKALAN AIR LUAR BANDAR (BALB) SISTEM RETIKULASI BAGI NEGERI TERENGGANU TAHUN 2021 ZON : 1 DAERAH : SETIU PARLUMEN : SETIU TAJUJK LUKISAN : JLN PUSARA & TUN BKT NURUL ALAM-LAYOUT PLAN (SHEET 2/2) JENIS KERJA / BINAMAN : WATER SUPPLY / PIPE LAYING NO. LUKISAN : ENTECH/2021-P06/BALB/SETIU/26/LP-2 NO. HELAJAN : 145 PINDAMAN :
---	--	--	--	---	--	---	--	--	--

MUKIM CALUK
DAERAH SETIU
SYIT PIAWAI 31-B

LAYOUT PLAN
SCALE 1:100
COORDINATE : 5.427760, 102.845723

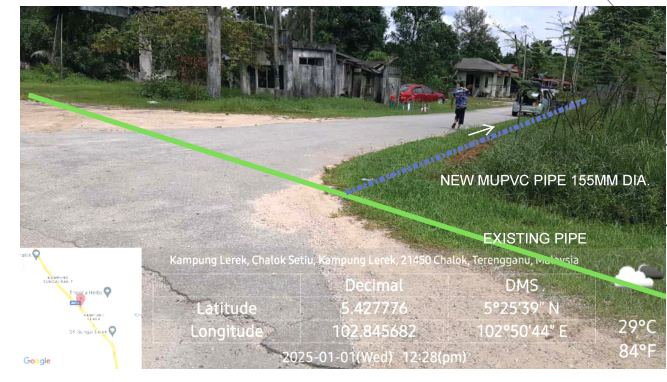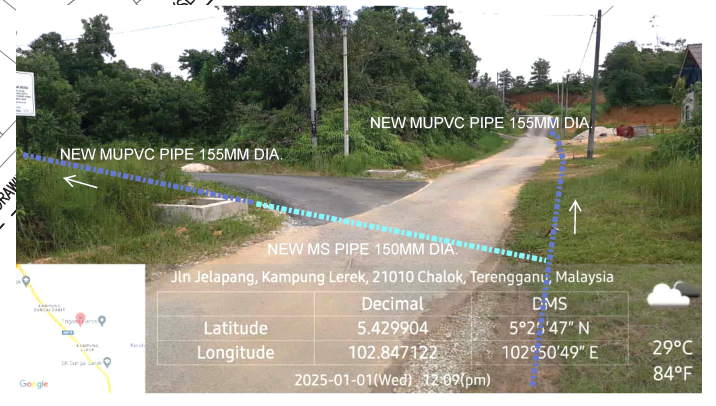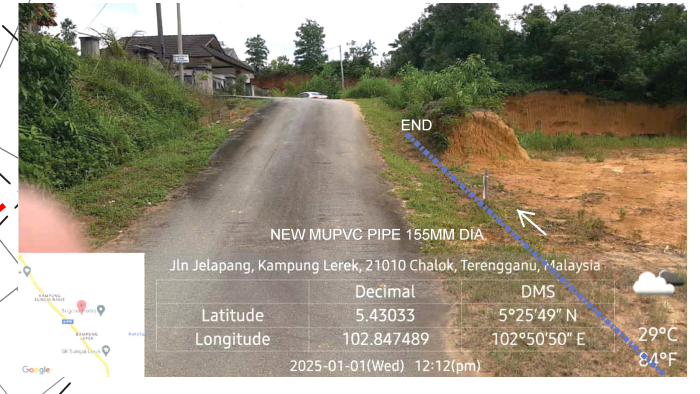

LEGEND:

- = EXISTING PIPE
- = PROPOSED 155 mm Ø MULTILAYER UPVC PIPE PN12
- = PROPOSED 155 mm Ø MULTILAYER UPVC PIPE JACKING C/W 300mm Ø MSCL PIPE SLEEVE
- = PROPOSED 150 mm Ø MSCL PIPE
- = PROPOSED 32 mm Ø POLYMER ALUMINIUM COMPOSITE (PA) PIPE
- = PROPOSED 32 mm Ø (PA) PIPE c/w 65 mm Ø GALVANISED IRON CLASS B PIPE SLEEVE
- = PROPOSED PRESSURE REDUCING VALVE
- = PROPOSED SLUICE VALVE
- = PROPOSED SCOUR VALVE
- = PROPOSED CULVERT CROSSING c/w BUTTERFLY VALVE
- = PROPOSED CULVERT CROSSING
- = PROPOSED HYDRANT
- = HOUSE WITHOUT METER
- = WATER METER TO DETAILS


JURUKUR TANAH BERLESEN : JURUKUR BUDIMAN 470 E, Tingkat Satu & Dua, Jalan Kamaruddin, 20400 Kuala Terengganu. Tel : 6224403, 6229403 FAX : 6233403	PINDAAN : <table border="1"> <tr><th>BIL</th><th>TARIKH</th><th>KETERANGAN</th></tr> <tr><td> </td><td> </td><td> </td></tr> </table>		BIL	TARIKH	KETERANGAN				UKURAN & MAKLUMAT LUKISAN : SCALA (A1) : 1:1100 SCALA (A3) : 1:2200 DILUKIS OLEH : M. Amir Asmuddin Bin Ab Rashid DIREKABENTUK OLEH : Nor Sarwani Binti Mat Saman DISEMAK OLEH : Norbazilah Binti Ramli DILULUSKAN OLEH : Ir. Mohd Fauzi Bin Zakaria TARIKH : Oktober 2023		PERAKUAN JURUTERA BERDAFTAR : SAYA MENGENSIKAN BAHAWA SEMUA PELAN TELAH DISEDIAKAN DENGAN TEPAT, LENGKAP DAN TERATUR. JUGA TELAH MEMENUHI KEHENDAK SKOP PROJEK DAN KEPERLUAN YANG DITETAPKAN OLEH KPLB. Tandatangani Nama : Ir. MOHD FAUZI BIN ZAKARIA		PERUNDING KEJURUTERAAN AWAM & STRUKTUR : Entech Consult 3187 K, ARAS 2, KOMPLEKS PERMINT HARMONI, JALAN BATAS BARU, 20300 KUALA TERENGGANU, Tel : 09-6251757 Fax : 09-6251785 Email : entechc@gmail.com (TR0069139-U)		PIHAK BERKUASA AIR/OPERATOR AIR/PENERIMA MILIK : SATU (453286-D) SYARIKAT AIR TERENGGANU SDN. BHD. 20200 KUALA TERENGGANU TERENGGANU DARUL IMAN. Tel : 09-6214154 Fax : 09-6201104		PEGAWAI PENGUSAHA : SETIAUSAHA BAGIAN, KEMENTERIAN KEMAJUAN DESA DAN WILAYAH (KKDW), BAGIAN TEKNIKAL, ARAS 23, NO. 47, PERSARAN PERDANA, PRESINT 4, PUSAT PENTADBIRAN KERAJAAN PERSEKUTUAN, 62100 PUTRAJAYA. Tel : 03-80008000 Fax : 03-88882337		PENGURUS PROGRAM : SETIAUSAHA BAGIAN, KEMENTERIAN KEMAJUAN DESA DAN WILAYAH (KKDW), BAGIAN PRASARANA, ARAS 23, NO. 47, PERSARAN PERDANA, PRESINT 4, PUSAT PENTADBIRAN KERAJAAN PERSEKUTUAN, 62100 PUTRAJAYA. Tel : 03-80008000 Fax : 03-88882337		KLIEN/KEMENTERIAN PELAKSANA : KEMENTERIAN KEMAJUAN DESA DAN WILAYAH (KKDW), NO. 47, PERSARAN PERDANA, PRESINT 4, PUSAT PENTADBIRAN KERAJAAN PERSEKUTUAN, 62100 PUTRAJAYA, MALAYSIA. Tel : 03-80008000 Fax : 03-88882337		TAJUK PROJEK : PROJEK BEKALAN AIR LUAR BANDAR (BALB) SISTEM RETIKULASI BAGI NEGERI TERENGGANU TAHUN 2021 ZON : 1 DAERAH : SETIU PARLIMEN : SETIU TAJUK LUKISAN : KG. BARU SG LEREK -LAYOUT PLAN JENIS KERJA / BINAN : WATER SUPPLY / PIPE LAYING NO. LUKISAN : ENTECH/2021-P06/BALB/SETIU/27/LP-1 NO. HELAN : 146 PINDAAN :	
	BIL	TARIKH	KETERANGAN																					



MUKIM HULU NERUS
DAERAH SETIU
SYIT PIAWAI 31-B

LAYOUT PLAN

SCALE 1:100
COORDINATE : 5.439556, 102.893096

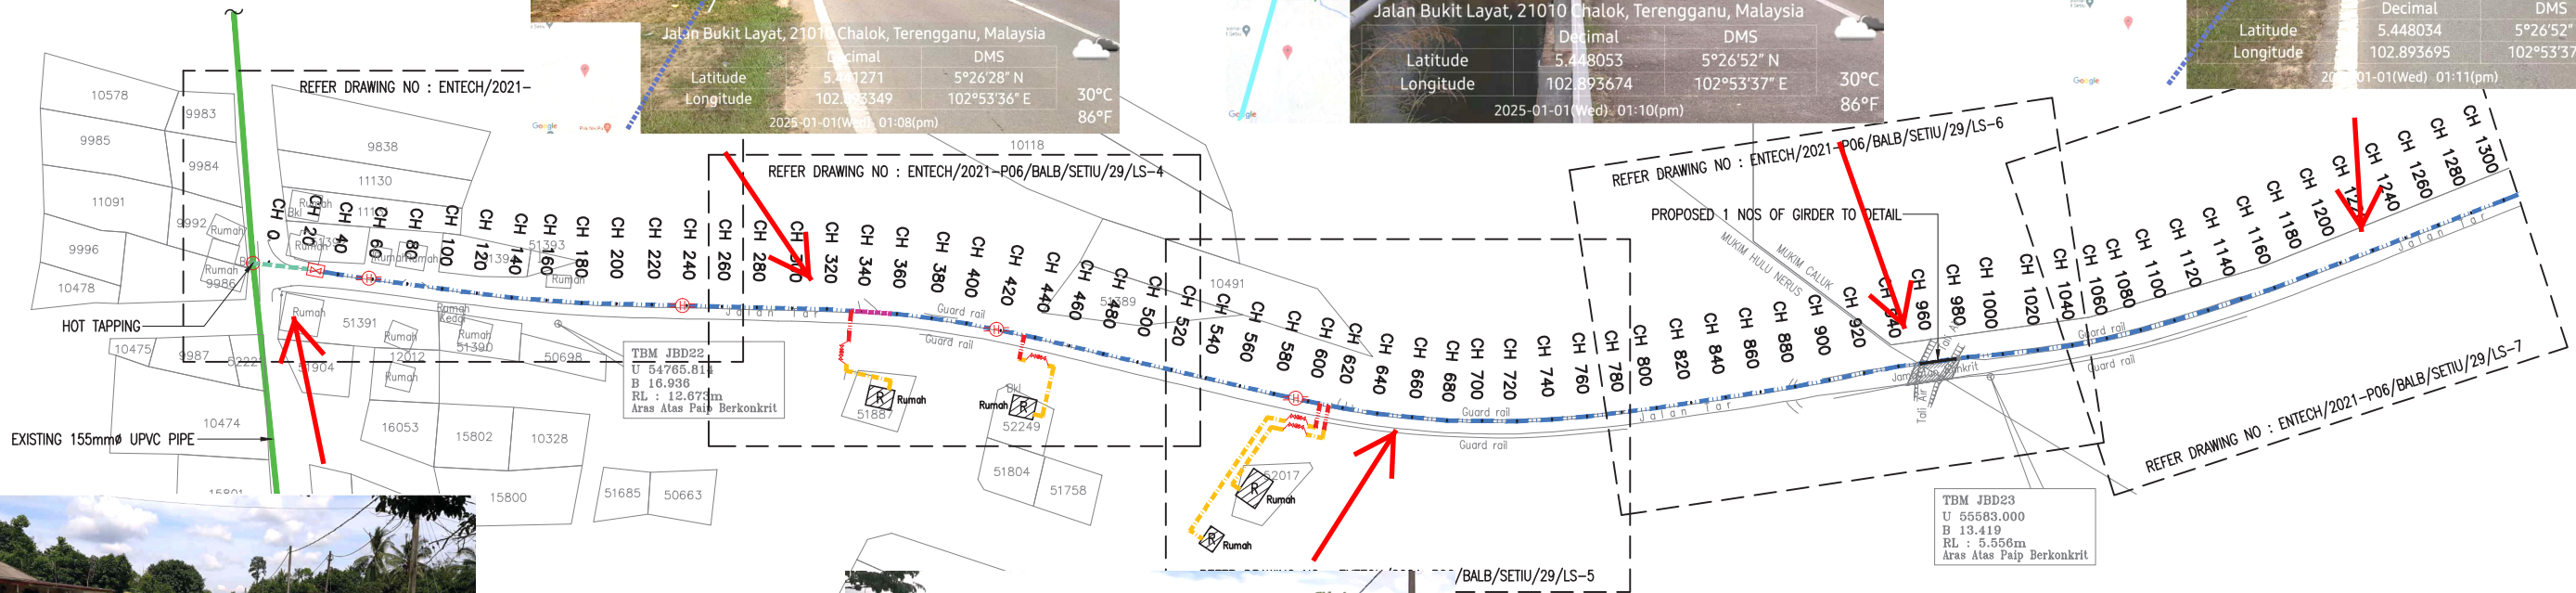

LEGEND:

- = EXISTING PIPE
- = PROPOSED 155 mm Ø MULTILAYER UPVC PIPE PN12
- = PROPOSED 155 mm Ø MULTILAYER UPVC PIPE JACKING C/W 300mm Ø MSCL PIPE SLEEVE
- = PROPOSED 150 mm Ø MSCL PIPE
- = PROPOSED 32 mm Ø POLYVINYL ALUMINIUM COMPOSITE (PA) PIPE
- = PROPOSED 32 mm Ø (PA) PIPE c/w 65 mm Ø GALVANISED IRON CLASS B PIPE SLEEVE
- = PROPOSED SLUICE VALVE
- = PROPOSED CULVERT CROSSING
- = PROPOSED HYDRANT
- = HOUSE WITHOUT METER
- = WATER METER TO DETAILS



<p>JURUKUR TANAH BERLESEN :</p> <p>JURUKUR BUDIMAN 470 E, Tingkat Satu & Dua, Jalan Kamaruddin, 20400 Kuala Terengganu. Tel : 6224403, 6229403 FAX : 6233403</p>	<p>PINDAAN :</p> <table border="1"> <tr> <th>BIL</th> <th>TARIKH</th> <th>KETERANGAN</th> </tr> <tr> <td> </td> <td> </td> <td> </td> </tr> </table>	BIL	TARIKH	KETERANGAN				<p>UKURAN & MAKLUMAT LUKISAN :</p> <table border="1"> <tr> <td>SCALA (A1) : 1:2000</td> <td>SCALA (A3) : 1:4000</td> </tr> <tr> <td colspan="2">DILUKIS OLEH : M. Amir Asamuddin Bin Ab Rashid</td> </tr> <tr> <td colspan="2">DIREKABENTUK OLEH : Nor Sarwani Binti Mat Saman</td> </tr> <tr> <td colspan="2">DISEMAK OLEH : Norbaziliah Binti Ramli</td> </tr> <tr> <td colspan="2">DILLULUSKAN OLEH : Ir. Mohd Fauzi Bin Zakaria</td> </tr> <tr> <td colspan="2">TARIKH : Oktober 2023</td> </tr> </table>	SCALA (A1) : 1:2000	SCALA (A3) : 1:4000	DILUKIS OLEH : M. Amir Asamuddin Bin Ab Rashid		DIREKABENTUK OLEH : Nor Sarwani Binti Mat Saman		DISEMAK OLEH : Norbaziliah Binti Ramli		DILLULUSKAN OLEH : Ir. Mohd Fauzi Bin Zakaria		TARIKH : Oktober 2023		<p>PERAKUAN JURUTERA BERDAFTAR :</p> <p>SAYA MENGESAHKAN BAHAWA SEMUA PELAN TELAH DISEDIAKAN DENGAN TEPAT, LENGKAP DAN TERATUR. JUGA TELAH MEMENUHI KEHENDAK SKOP PROJEK DAN KEPERLUAN YANG DITETAPKAN OLEH KPLB.</p> <p>Tandatangan</p> <p>Nama : Ir. MOHD FAUZI BIN ZAKARIA</p>	<p>PERUNDING KEJURUTERAAN AWAM & STRUKTUR :</p> <p>Entech Consult 3187 K, ARAS 2, KOMPLEKS PERMINT HARMONI, JALAN BATAS BARU, 20300 KUALA TERENGGANU, Tel : 09-6251757 Fax : 09-6251765 Email : entechc@gmail.com (TR0069139-U)</p>	<p>PIHAK BERKUASA AIR/OPERATOR AIR/PENERIMA MILIK :</p> <p>SYARIKAT AIR TERENGGANU SDN. BHD. JALAN SULTAN ISMAIL, 20200 KUALA TERENGGANU TERENGGANU DARUL IMAN. Tel : 09-6214154 Fax : 09-6201104</p>	<p>PEGAWAI PENGUSAHA :</p> <p>SETIAUSAHA BAHAGIAN, KEMENTERIAN KEMAJUAN DESA DAN WILAYAH (KKDW) BAHAGIAN TEKNIKAL, ARAS 22, NO. 47, PERSARAN PERDANA, PRESINT 4, PUSAT PENTADBIRAN KERAJAAN PERSEKUTUAN, 62100 PUTRAJAYA. Tel : 03-80008000 Fax : 03-88882337</p>	<p>PENGURUS PROGRAM :</p> <p>SETIAUSAHA BAHAGIAN, KEMENTERIAN KEMAJUAN DESA DAN WILAYAH (KKDW) BAHAGIAN PRASARANA, ARAS 23, NO. 47, PERSARAN PERDANA, PRESINT 4, PUSAT PENTADBIRAN KERAJAAN PERSEKUTUAN, 62100 PUTRAJAYA. Tel : 03-80008000 Fax : 03-88882337</p>	<p>KLIEN/KEMENTERIAN PELAKSANA :</p> <p>KEMENTERIAN KEMAJUAN DESA DAN WILAYAH (KKDW) NO. 47, PERSARAN PERDANA, PRESINT 4, PUSAT PENTADBIRAN KERAJAAN PERSEKUTUAN, 62100 PUTRAJAYA, MALAYSIA. Tel : 03-80008000 Fax : 03-88882337</p>	<p>TAJUK PROJEK :</p> <p>PROJEK BEKALAN AIR LUAR BANDAR (BALB) SISTEM RETIKULASI BAGI NEGERI TERENGGANU TAHUN 2021</p> <table border="1"> <tr> <td>ZON : 1</td> <td>DAERAH : SETIU</td> <td>PARLUMEN : SETIU</td> </tr> <tr> <td colspan="3">TAJUK LUKISAN : BKT LAYAT KE SETIU AGRO -LAYOUT PLAN (SHEET 1/2)</td> </tr> <tr> <td colspan="3">JENIS KERJA / BINAMAN : WATER SUPPLY / PIPE LAYING</td> </tr> <tr> <td colspan="3">NO. LUKISAN : ENTECH/2021-P06/BALB/SETIU/29/LP-1</td> </tr> <tr> <td>NO. HELAJAN : 161</td> <td colspan="2">PINDAAN :</td> </tr> </table>	ZON : 1	DAERAH : SETIU	PARLUMEN : SETIU	TAJUK LUKISAN : BKT LAYAT KE SETIU AGRO -LAYOUT PLAN (SHEET 1/2)			JENIS KERJA / BINAMAN : WATER SUPPLY / PIPE LAYING			NO. LUKISAN : ENTECH/2021-P06/BALB/SETIU/29/LP-1			NO. HELAJAN : 161	PINDAAN :	
	BIL	TARIKH	KETERANGAN																																							
SCALA (A1) : 1:2000	SCALA (A3) : 1:4000	
DILUKIS OLEH : M. Amir Asamuddin Bin Ab Rashid	
DIREKABENTUK OLEH : Nor Sarwani Binti Mat Saman	
DISEMAK OLEH : Norbaziliah Binti Ramli	
DILLULUSKAN OLEH : Ir. Mohd Fauzi Bin Zakaria	
TARIKH : Oktober 2023	
ZON : 1	DAERAH : SETIU	PARLUMEN : SETIU	
TAJUK LUKISAN : BKT LAYAT KE SETIU AGRO -LAYOUT PLAN (SHEET 1/2)	
JENIS KERJA / BINAMAN : WATER SUPPLY / PIPE LAYING	
NO. LUKISAN : ENTECH/2021-P06/BALB/SETIU/29/LP-1	
NO. HELAJAN : 161	PINDAAN :	



MUKIM HULU NERUS
DAERAH SETIU
SYIT PIAWAI 31-B & 32-A

LAYOUT PLAN

SCALE 1:100
COORDINATE : 5.463984, 102.888109

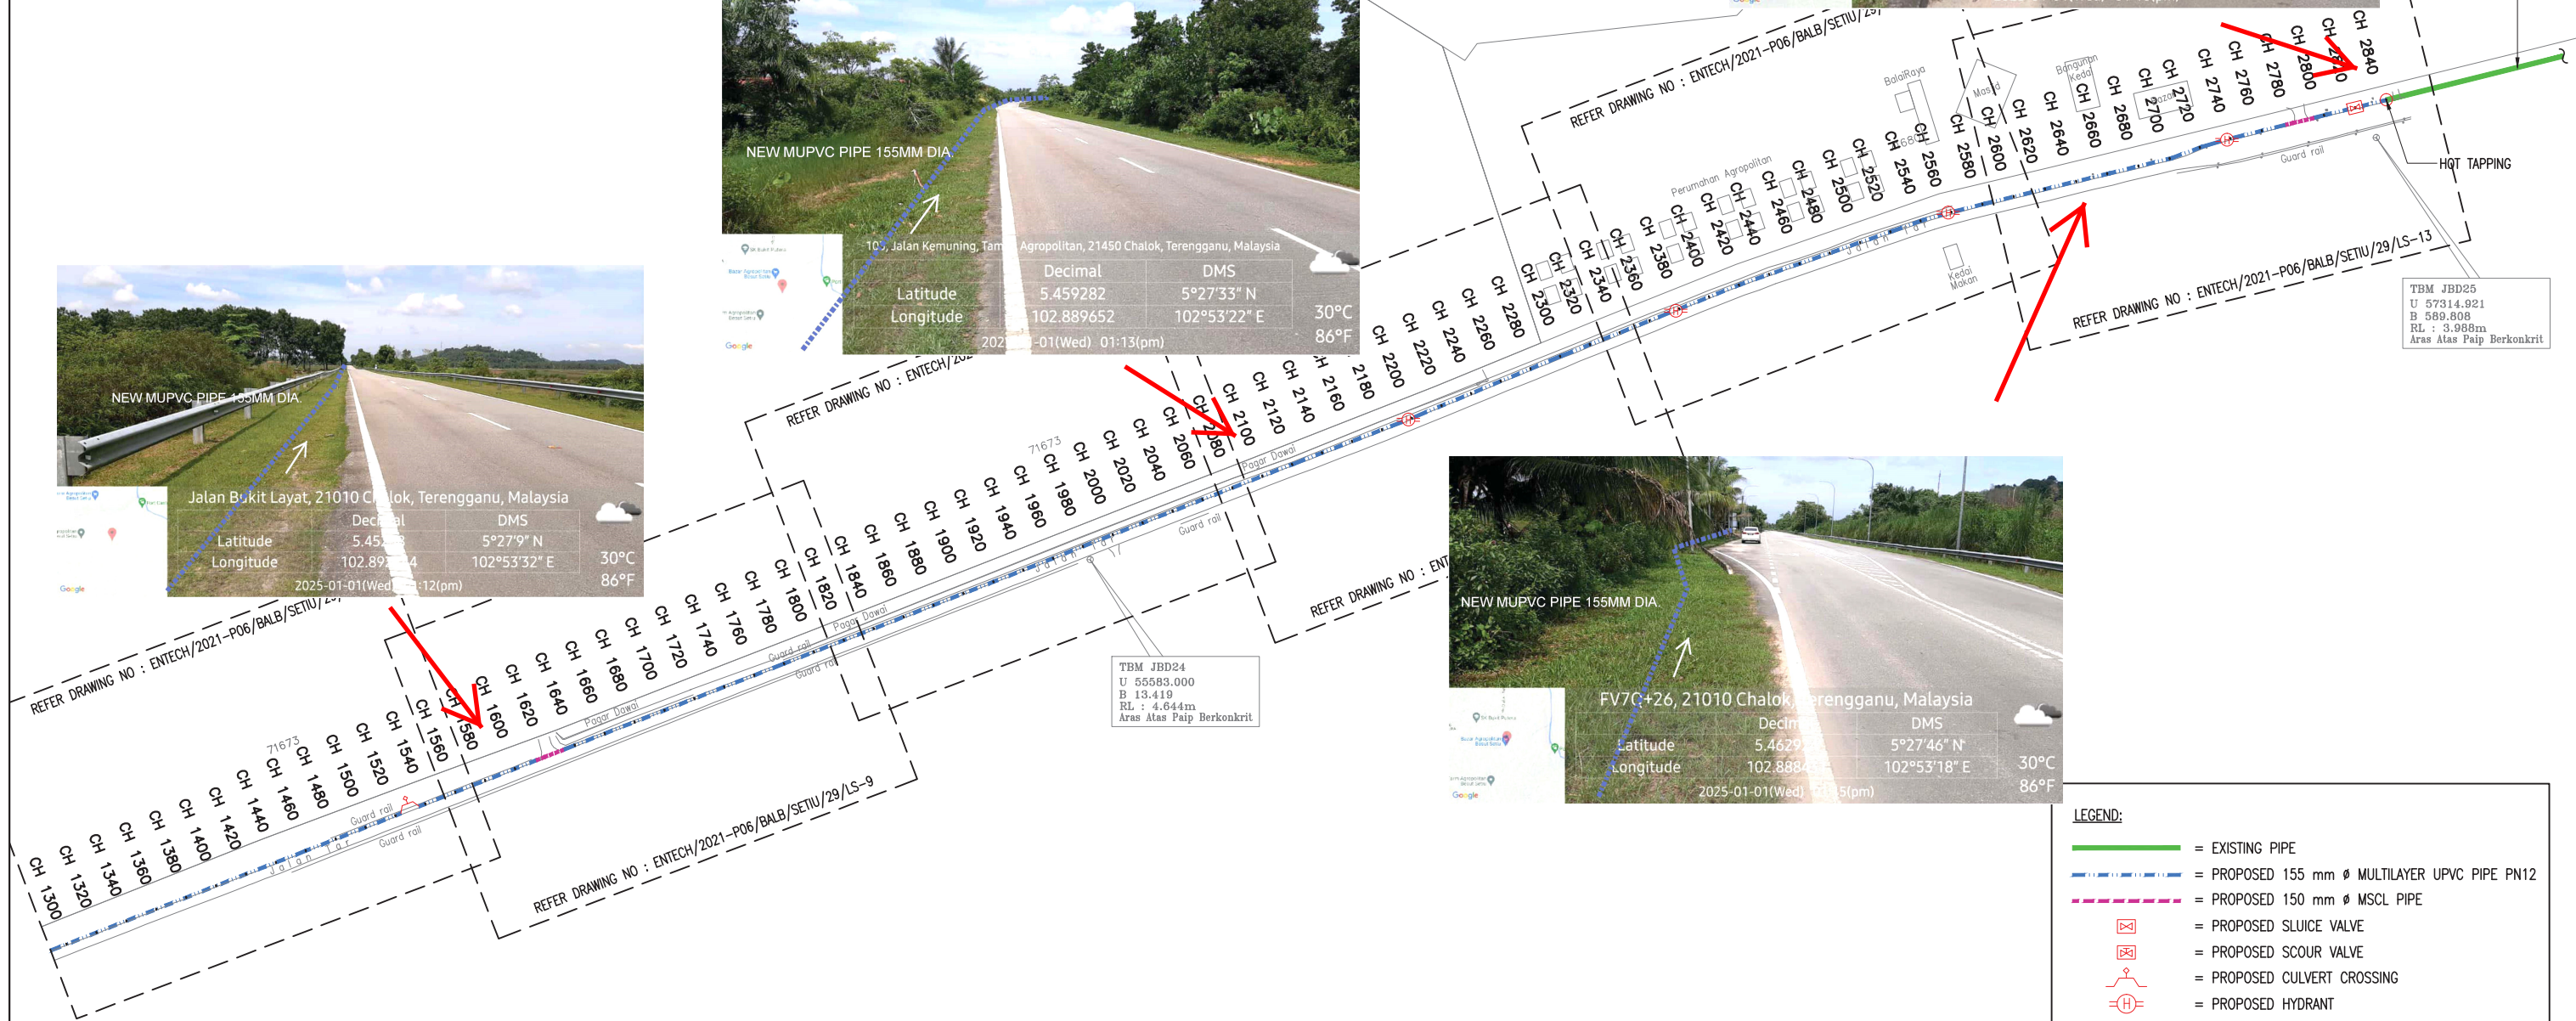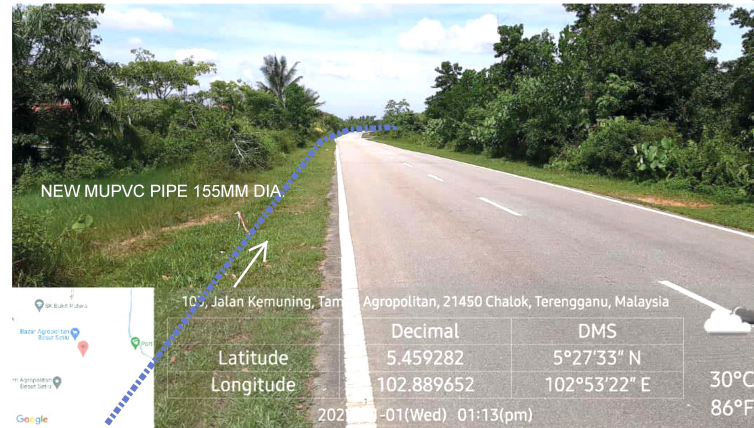

LEGEND:

- = EXISTING PIPE
- = PROPOSED 155 mm Ø MULTILAYER UPVC PIPE PN12
- = PROPOSED 150 mm Ø MSCL PIPE
- = PROPOSED SLUICE VALVE
- = PROPOSED SCOUR VALVE
- = PROPOSED CULVERT CROSSING
- = PROPOSED HYDRANT
- = HOUSE WITHOUT METER

JURUKUR TANAH BERLESEN : <p>JURUKUR BUDIMAN 470 E, Tingkat Satu & Dua, Jalan Kamrudin, 20400 Kuala Terengganu. Tel : 6224403, 6229403 FAX : 6233403</p>	PINDAAN : <table border="1"> <tr><th>BIL</th><th>TARIKH</th><th>KETERANGAN</th></tr> <tr><td> </td><td> </td><td> </td></tr> </table>	BIL	TARIKH	KETERANGAN				UKURAN & MAKLUMAT LUKISAN : <table border="1"> <tr><td>SCALA (A1) : 1:2000</td><td>SCALA (A3) : 1:4000</td></tr> <tr><td colspan="2">DILLIKIS OLEH : M. Amir Asamuddin Bin Ab Rashid</td></tr> <tr><td colspan="2">DIREKABENTUK OLEH : Nor Sarwani Binti Mat Saman</td></tr> <tr><td colspan="2">DISEMAK OLEH : Norbaziliah Binti Ramli</td></tr> <tr><td colspan="2">DILLULUSKAN OLEH : Ir. Mohd Fauzi Bin Zakaria</td></tr> <tr><td colspan="2">TARIKH : Oktober 2023</td></tr> </table>	SCALA (A1) : 1:2000	SCALA (A3) : 1:4000	DILLIKIS OLEH : M. Amir Asamuddin Bin Ab Rashid		DIREKABENTUK OLEH : Nor Sarwani Binti Mat Saman		DISEMAK OLEH : Norbaziliah Binti Ramli		DILLULUSKAN OLEH : Ir. Mohd Fauzi Bin Zakaria		TARIKH : Oktober 2023		PERAKUAN JURUTERA BERDAFTAR : SAYA MENGENGSAHKAN BAHAWA SEMUA PELAN TELAH DISEDIAKAN DENGAN TEPAT, LENGKAP DAN TERATUR. JUGA TELAH MEMENUHI KEHENDAK SKOP PROJEK DAN KEPERLUAN YANG DITETAPKAN OLEH KPLB. Tandatangan Nama : Ir. MOHD FAUZI BIN ZAKARIA	PERUNDING KEJURUTERAAN AWAM & STRUKTUR : <p>Entech Consult 3187 K, ARAS 2, KOMPLEKS PERMINT HARMONI, JALAN BATAS BARU, 20300 KUALA TERENGGANU, Tel : 09-6251757 Fax : 09-6251765 Email : entechc@gmail.com (TR0069139-U)</p>	PIHAK BERKUASA AIR/OPERATOR AIR/PENERIMA MILIK : <p>SATU (453286-D) SYARIKAT AIR TERENGGANU SDN. BHD. JALAN SULTAN ISMAIL, 20200 KUALA TERENGGANU TERENGGANU DARUL IMAN. Tel : 09-6214154 Fax : 09-6201104</p>	PEGAWAI PENGUSAHA : <p>SETIUSHA BAHAGIAN, KEMENTERIAN KEMAJUAN DESA DAN WILAYAH (KKDW) BAHAGIAN TEKNIKAL, ARAS 22, NO. 47, PERSIARAN PERDANA, PRESINT 4, PUSAT PENTADBIRAN KERAJIAN PERSEKUTUAN, 62100 PUTRAJAYA. Tel : 03-80008000 Fax : 03-88882337</p>	PENGURUS PROGRAM : <p>SETIUSHA BAHAGIAN, KEMENTERIAN KEMAJUAN DESA DAN WILAYAH (KKDW) BAHAGIAN PRASARANA, ARAS 23, NO. 47, PERSIARAN PERDANA, PRESINT 4, PUSAT PENTADBIRAN KERAJIAN PERSEKUTUAN, 62100 PUTRAJAYA. Tel : 03-80008000 Fax : 03-88882337</p>	KLIEN/KEMENTERIAN PELAKSANA : <p>KEMENTERIAN KEMAJUAN DESA DAN WILAYAH (KKDW) NO. 47, PERSIARAN PERDANA, PRESINT 4, PUSAT PENTADBIRAN KERAJIAN PERSEKUTUAN, 62100 PUTRAJAYA, MALAYSIA. Tel : 03-80008000 Fax : 03-88882337</p>	TAJUK PROJEK : PROJEK BEKALAN AIR LUAR BANDAR (BALB) SISTEM RETIKULASI BAGI NEGERI TERENGGANU TAHUN 2021 <table border="1"> <tr><td>ZON : 1</td><td>DAERAH : SETIU</td><td>PARLUMEN : SETIU</td></tr> <tr><td colspan="3">TAJUK LUKISAN : BKT LAYAT KE SETIU AGRO -LAYOUT PLAN (SHEET 2/2)</td></tr> <tr><td colspan="3">JENIS KERJA / BINAMAN : WATER SUPPLY / PIPE LAYING</td></tr> <tr><td colspan="3">NO. LUKISAN : ENTECH/2021-P06/BALB/SETIU/29/LP-2</td></tr> <tr><td>NO. HELAJAN : 162</td><td colspan="2">PINDAAN :</td></tr> </table>	ZON : 1	DAERAH : SETIU	PARLUMEN : SETIU	TAJUK LUKISAN : BKT LAYAT KE SETIU AGRO -LAYOUT PLAN (SHEET 2/2)			JENIS KERJA / BINAMAN : WATER SUPPLY / PIPE LAYING			NO. LUKISAN : ENTECH/2021-P06/BALB/SETIU/29/LP-2			NO. HELAJAN : 162	PINDAAN :	
	BIL	TARIKH	KETERANGAN																																							
SCALA (A1) : 1:2000	SCALA (A3) : 1:4000	
DILLIKIS OLEH : M. Amir Asamuddin Bin Ab Rashid	
DIREKABENTUK OLEH : Nor Sarwani Binti Mat Saman	
DISEMAK OLEH : Norbaziliah Binti Ramli	
DILLULUSKAN OLEH : Ir. Mohd Fauzi Bin Zakaria	
TARIKH : Oktober 2023	
ZON : 1	DAERAH : SETIU	PARLUMEN : SETIU	
TAJUK LUKISAN : BKT LAYAT KE SETIU AGRO -LAYOUT PLAN (SHEET 2/2)	
JENIS KERJA / BINAMAN : WATER SUPPLY / PIPE LAYING	
NO. LUKISAN : ENTECH/2021-P06/BALB/SETIU/29/LP-2	
NO. HELAJAN : 162	PINDAAN :	