




PELAN TAPAK HT

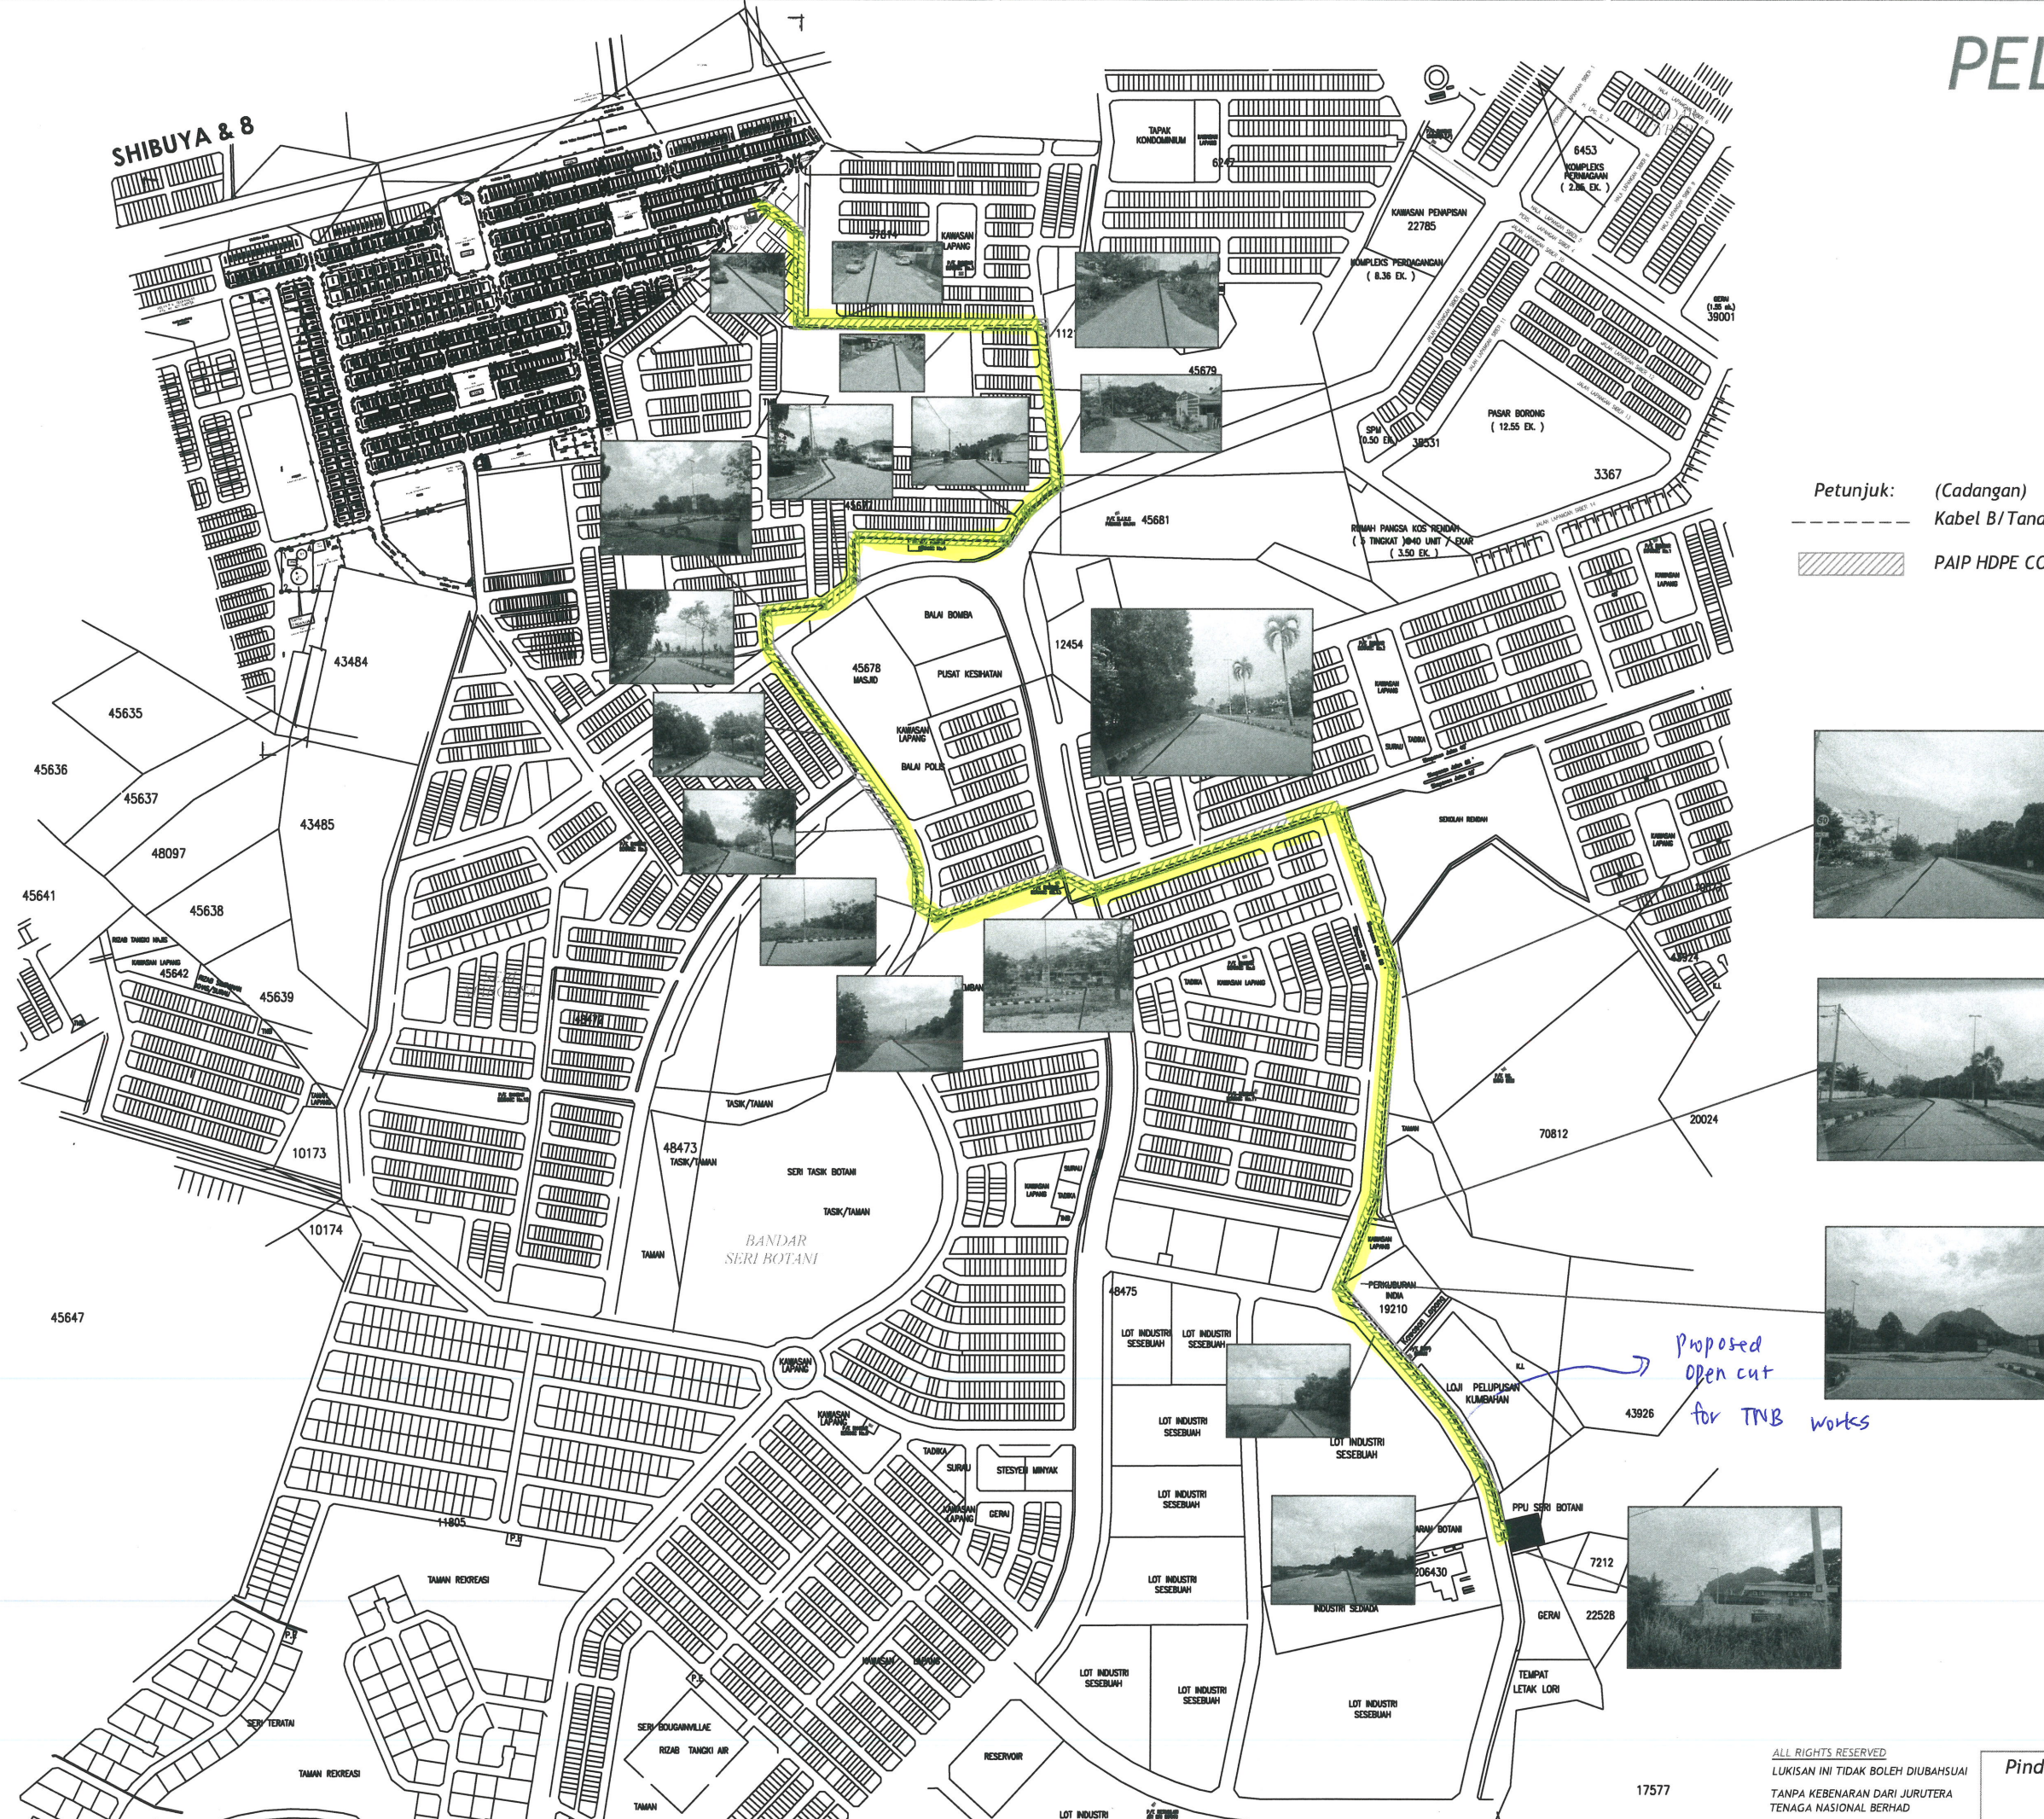

- Petunjuk: (Cadangan)
- Kabel B/Tanah VT 500mm x 3 teras xlpe alum (11kV)(2 rentang) (3700m)
 - ▨ PAIP HDPE CORRUGATED 150mm

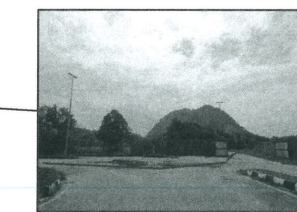

Proposed open cut for TNB works

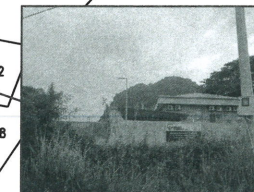

ALL RIGHTS RESERVED
 LUKISAN INI TIDAK BOLEH DIUBAHSUAI
 TANPA KEBENARAN DARI JURUTERA
 TENAGA NASIONAL BERHAD

Pindaan

BERHAD	
Kawasan	Daerah
No. Fail :	IPO 5457
CADANGAN MEMBINA 151 UNIT RUMAH TERES: I) 127 UNIT RUMAH TERES 2 TINGKAT JENIS 1, II) 24 UNIT RUMAH TERES 2 TINGKAT JENIS 2, III) 1 UNIT TNB SUBSTATION DI ATAS TANAH MILIK PT 250792 -\20PT 250814, PT 250861 -\20PT 250591, PT 250938 -\20PT 250977, PT 251234 -\20PT 251291, ZON LAPANGAN -\20PANORAMA LAPANGAN PERDANA, MUKIM HULU KINTA, DAERAH KINTA, PERAK DARUL RIDZUAN UNTUK TETUAN GABONG HOLDING SDN BHD	
Dilukis : SHUHALMI	Diluluskan : CIK HANI
Disemak : CIK HANI	Tarikh : 29.9.2024
No. Lukisan :	C/POH/PTAPAK/IPO 5457