

HUGHS PLACE SDN. BHD. 202401027664 (1573513-X)

ADDRESS : 270 B&C, JALAN SULTAN ISKANDAR,
30000, IPOH, PERAK
TEL : 05-2413222, 2413346 & 2413458

Ruj Tuan :
Ruj. Kami : HP/TNB-KUDR/26/01

Tarikh : 21-05-2026

KORIDOR UTILITI DARUL RIDZUAN SDN BHD

B-G-11, Greentown Suria,
Jalan Dato Seri Ahmad Said,
30450 Ipoh, Perak Darul Ridzuan.

U/P : Pegawai Koridor Negeri

Tuan,

BEKALAN ELEKTRIK KE BANGUNAN PERNIAGAAN YANG MENGANDUNGI :

- 1) 1 UNIT BANGUNAN STRUKTUR TERBUKA JENIS SEMENTARA GELANGGANG PADEL TENNIS DAN PICKLEBALL,**
 - 2) 1 UNIT RUMAH SESEBUAH SEDIADA SEBAGAI KEDAI PEJABAT PRO-SHOP**
- DI ATAS LOT 31172, JALAN LIM SENG CHEW, BANDAR IPOH (S), DAERAH KINTA, PERAK DARUL RIDZUAN UNTUK HUGHS PLACE SDN. BHD.**
-

Dengan segala hormatnya perkara di atas adalah dirujuk.

2. Bersama-sama ini kami sertakan dokumen-dokumen / lampiran berkaitan untuk rujukan dan kelulusan pihak tuan : -
 - a. Lukisan dari TNB bagi Tapak Laluan Kabel
(No. Lukisan : C/IPOH/PTAPAK/IPO 5539)
 - b. Peta Penandaan Lokasi
 - c. Gambar Lokasi
3. Mohon pihak tuan mengaturkan satu tarikh lawatan tapak bersama bagi menentukan serta meluluskan cadangan laluan yang dinyatakan seperti di atas.
4. Sebarang pertanyaan atau kemusykilan berhubung perkara ini, pihak tuan boleh menghubungi pegawai kami En. Ho Yiew Shyen di talian 012-5273828 dan pada emel ho.yv@citygroup.com.my untuk keterangan lanjut.
5. Perhatian serta kerjasama pihak tuan amat dihargai dan diucapkan terima kasih.


Sekian.

Yang benar,
HUGHS PLACE SDN. BHD.



.....
Ts. Ho Yiew Shyen
Pengurus Projek

s.k.: Perunding KYS Sdn. Bhd.

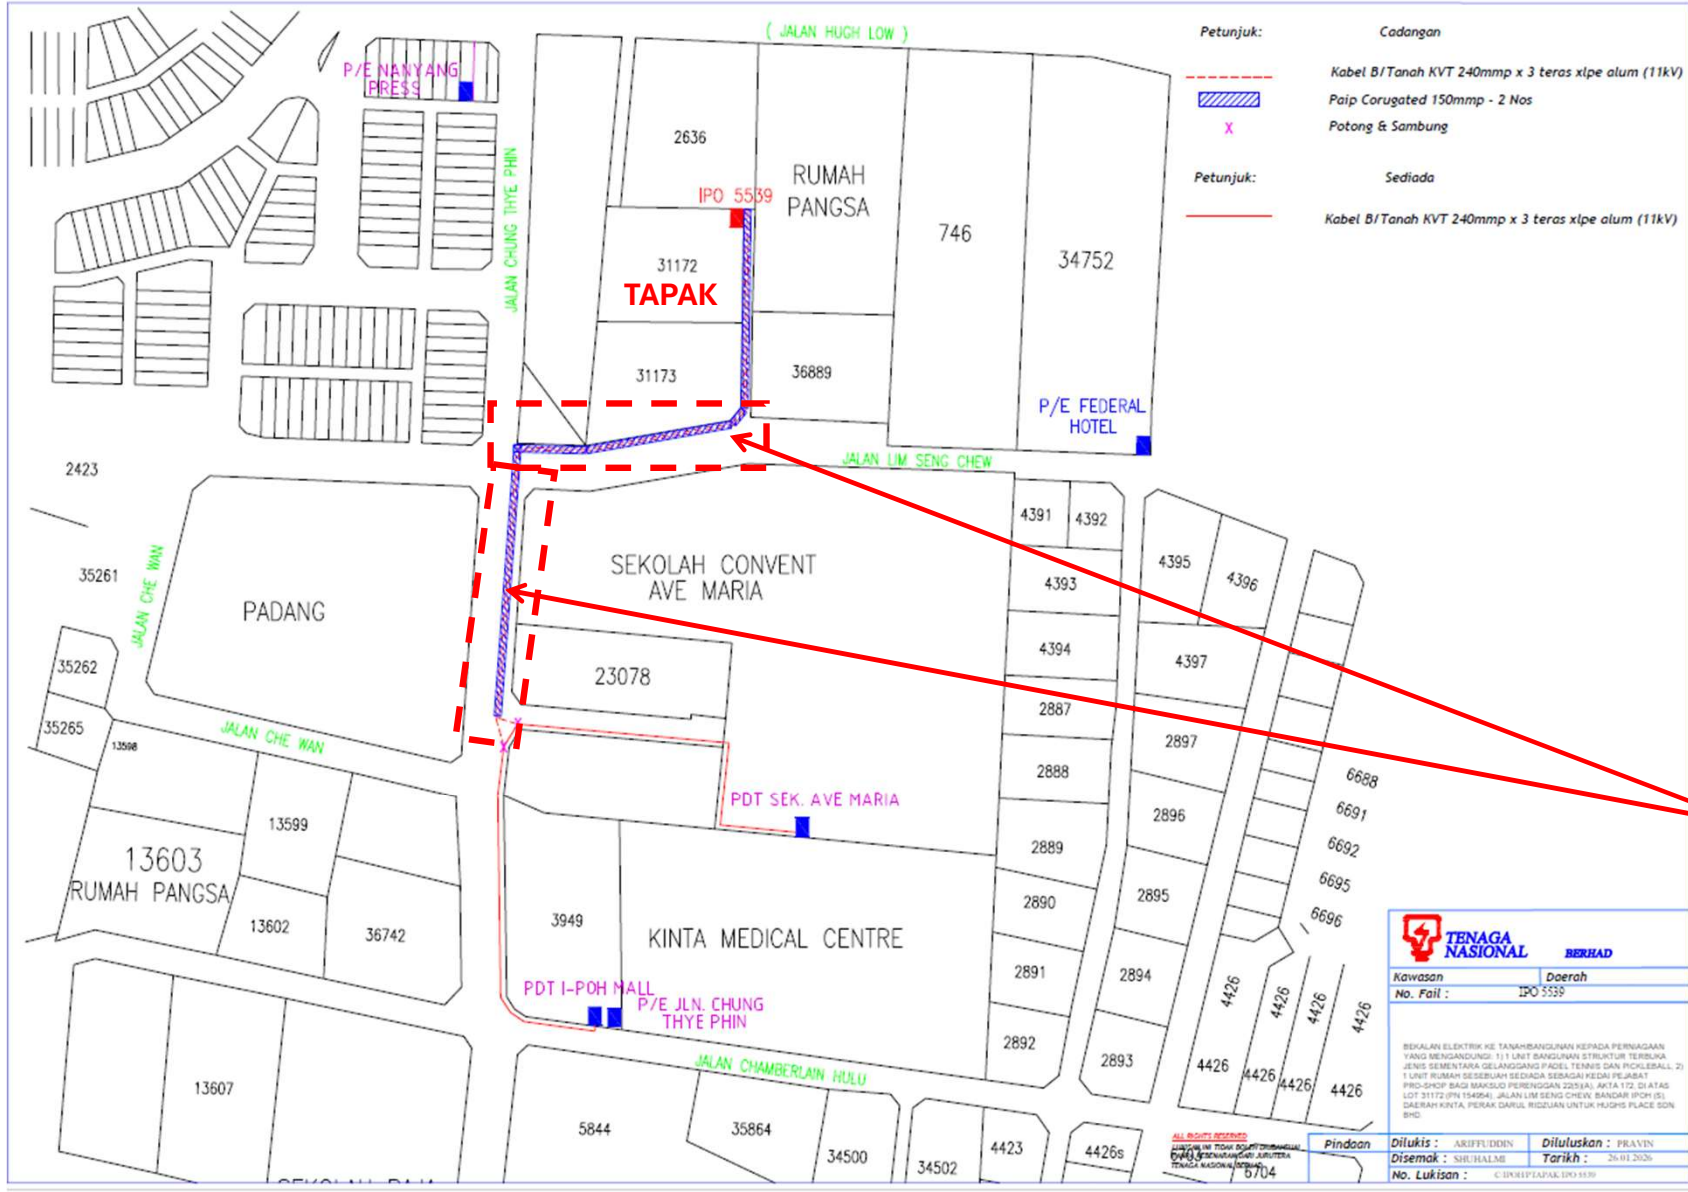

- Petunjuk:**
- Cadangan Kabel BI/Tanah KVT 240mmp x 3 teras xlpe alum (11kV)
 - Paip Corugated 150mmp - 2 Nos
 - X Potong & Sambung
- Petunjuk:**
- Sediada Kabel BI/Tanah KVT 240mmp x 3 teras xlpe alum (11kV)

Kawasan Pengorekan Jalan

TENAGA NASIONAL BERHAD	
Kawasan	Daerah
No. Fail :	IPO 5539
<small>BEKALAN ELEKTRIK KE TANAH/BANGUNAN KEPADA PERKHIDMATAN YANG BERKAITAN: 1) 1 UNIT BANGUNAN STRUKTUR TERBUKA JENIS SEMENTARA GELANGGANG PAGEL TENNIS DAN PICKLEBALL, 2) 1 UNIT RUMAH SEBESAR SEBESAR SEBAGAI KEDAI PEJABAT PRO-SHOP BAGI MAKLUMAT PERKHIDMATAN, AVIA 172, 2) 1 FAS LOT 31172 (PN 154854), JALAN LIM SENG CHEW, BANDAR IPOH (S) DAERAH KINTA, PERAK DARUL RIDZUAN UNTUK HUSNUS PLACE SDN BHD.</small>	
Dilukis :	ARIFFUDDIN
Disemak :	SHUHAILMI
No. Lukisan :	6704
Diluluskan :	PRAVIN
Tarikh :	26.01.2026
<small>C:\DOK\PEAPAK\IPO 5539</small>	


**Kawasan
Pengorekan
Jalan**


Laluan Kabel



**Kawasan
Pengorekan
Jalan**

Laluan Kabel

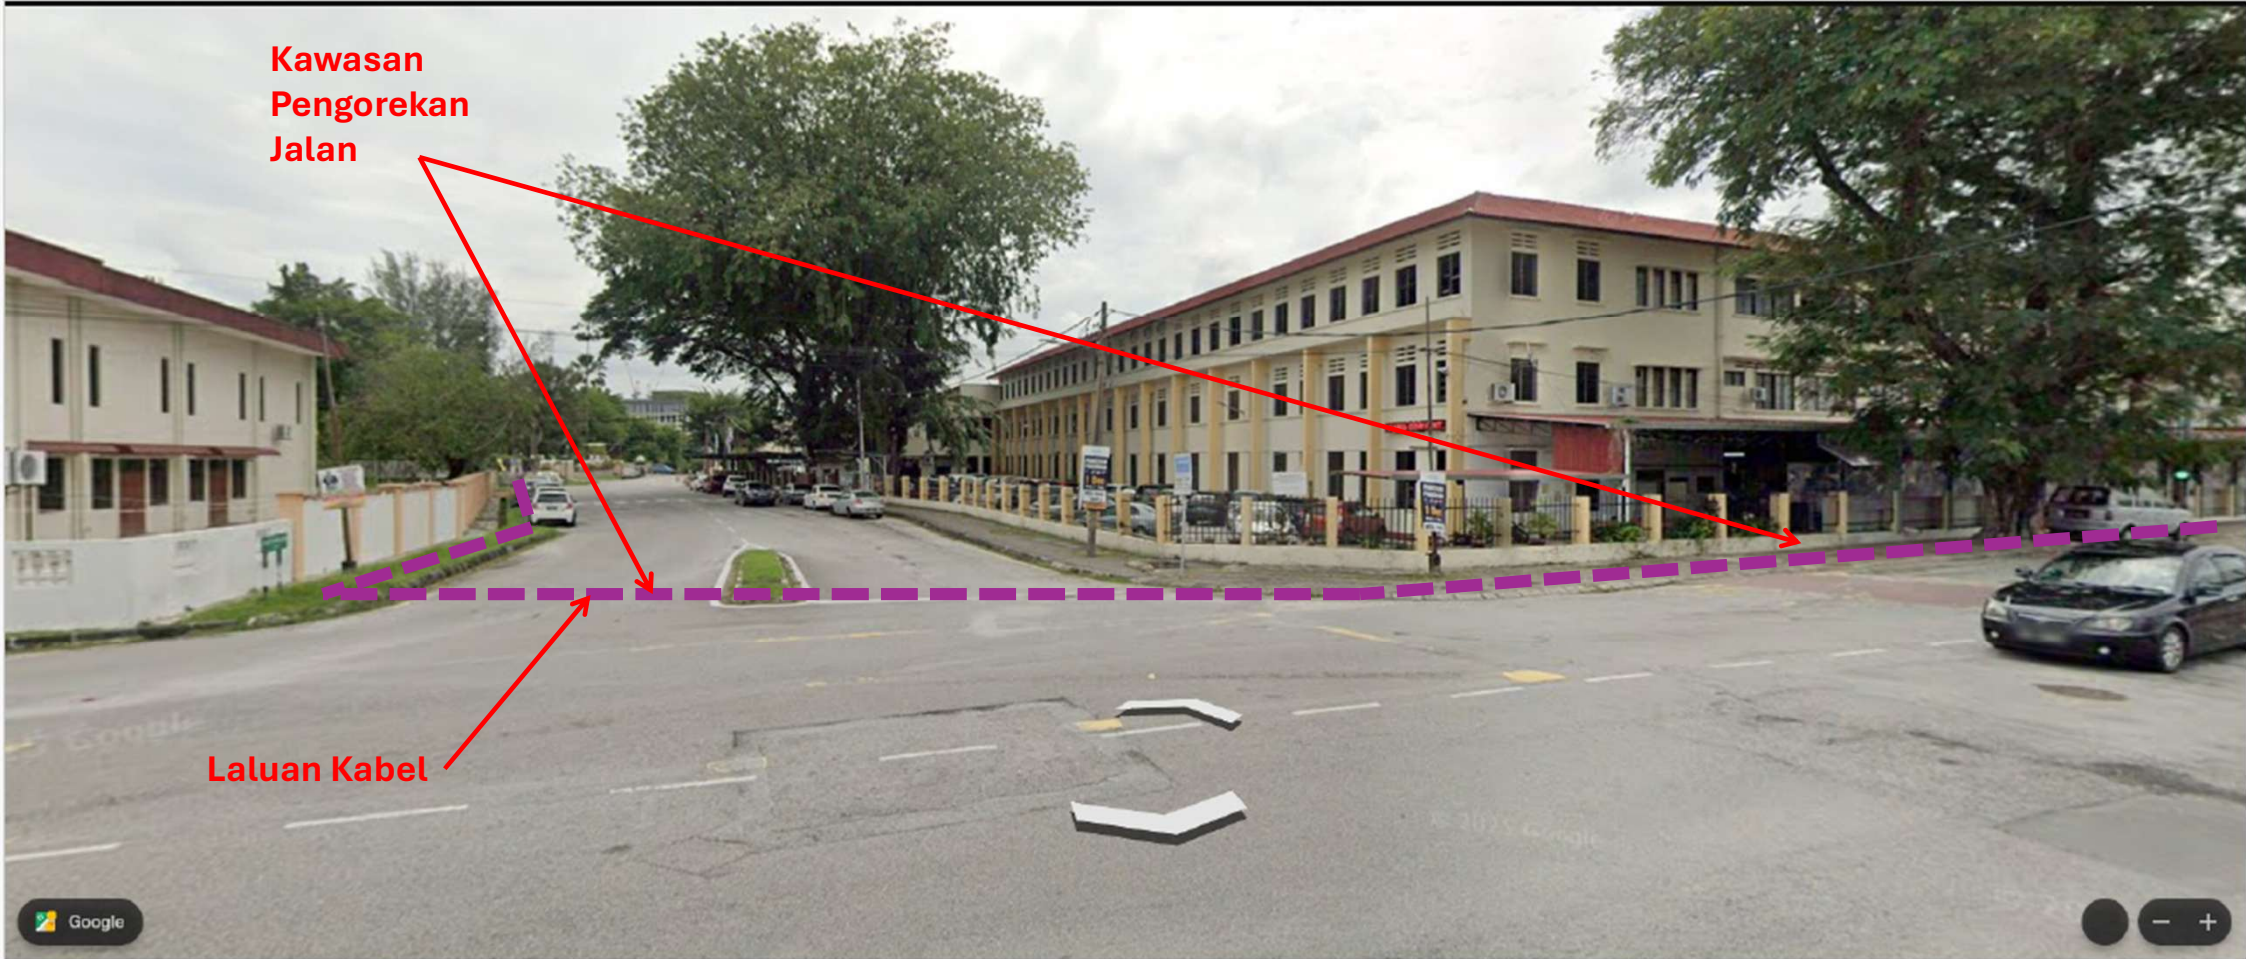

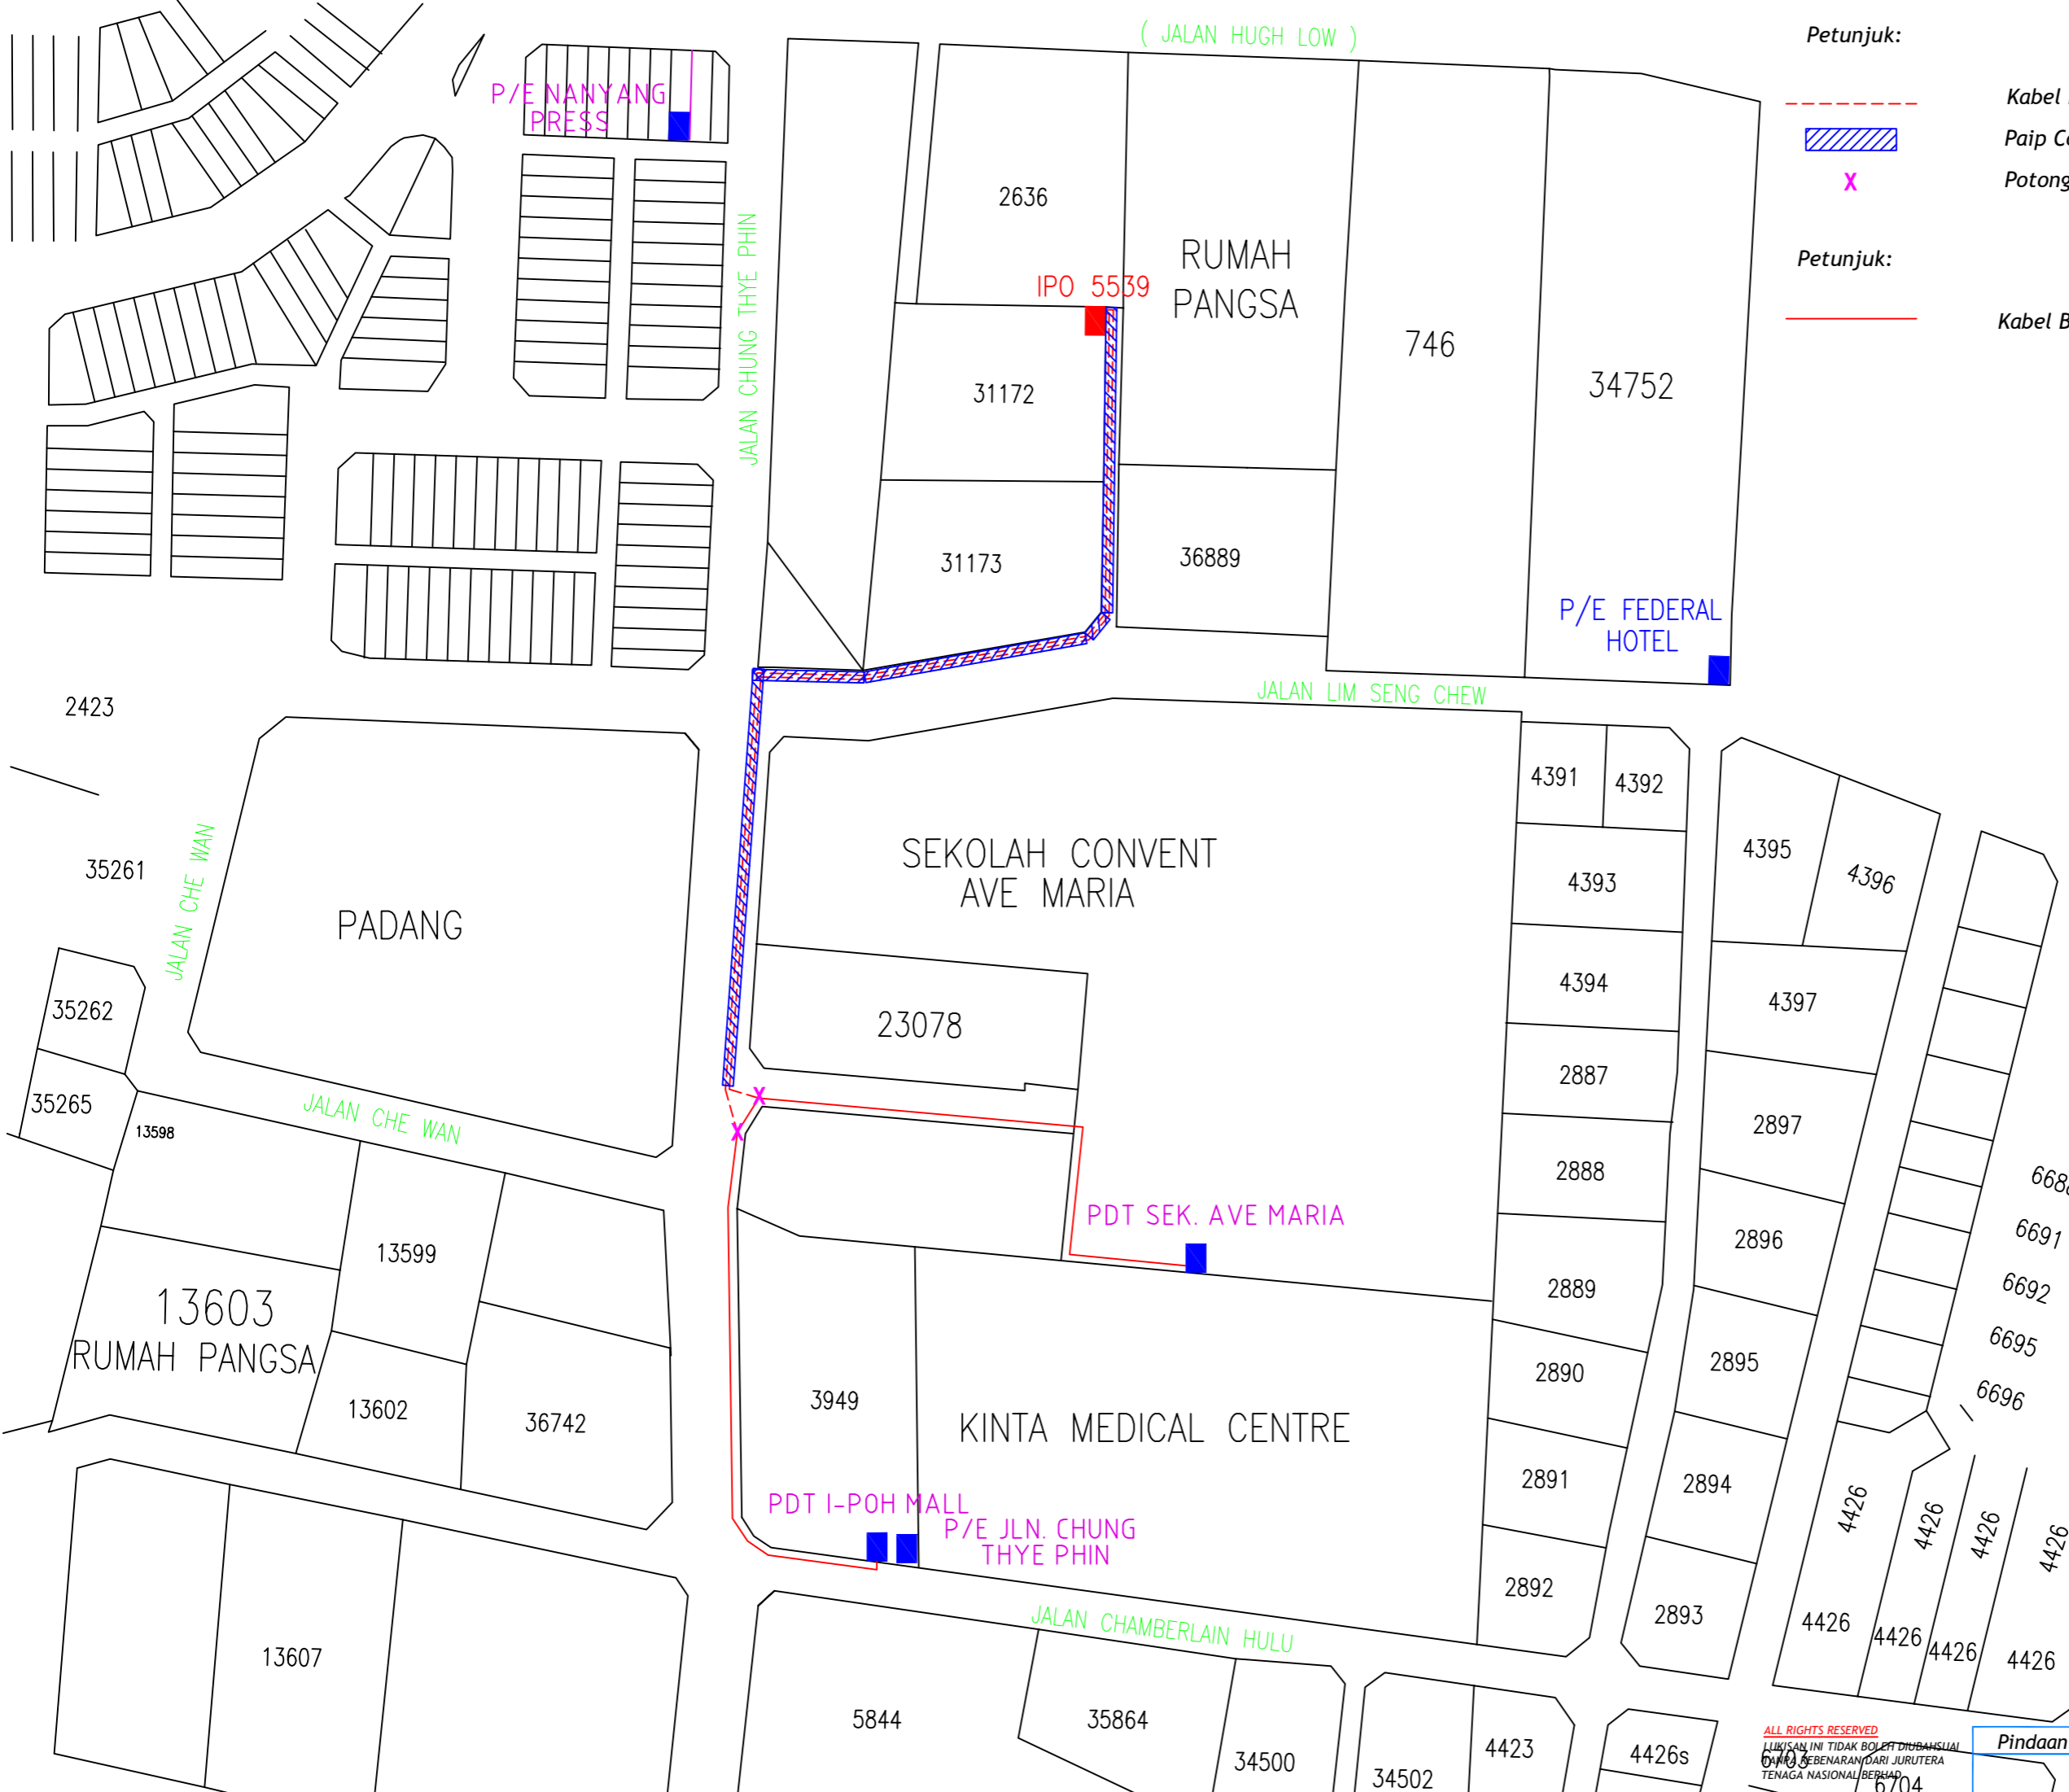

- Petunjuk:**
- Cadangan
Kabel B/Tanah KVT 240mmp x 3 teras xlpe alum (11kV)
 - Paip Corugated 150mmp - 2 Nos
 - X Potong & Sambung
- Petunjuk:**
- Sediada
Kabel B/Tanah KVT 240mmp x 3 teras xlpe alum (11kV)



Kawasan	Daerah
No. Fail :	IPO 5539

BEKALAN ELEKTRIK KE TANAH/BANGUNAN KEPADA PERNIAGAAN YANG MENGANDUNGI: 1) 1 UNIT BANGUNAN STRUKTUR TERBUKA JENIS SEMENTARA GELANGGANG PADEL TENNIS DAN PICKLEBALL, 2) 1 UNIT RUMAH SEBUAH SEDIADA SEBAGAI KEDAI PEJABAT PRO-SHOP BAGI MAKSUD PERENGGAN 22(5)(A), AKTA 172, DI ATAS LOT 31172 (PN 154954), JALAN LIM SENG CHEW, BANDAR IPOH (S), DAERAH KINTA, PERAK DARUL RIDZUAN UNTUK HUGHS PLACE SDN. BHD.

Pindaan

ALL RIGHTS RESERVED
 LUKISAN INI TIDAK BOLEH DIUBAH SUAI
 SEBENARAN DARI JURUTERA
 TENAGA NASIONAL BERHAD
 6704

Dilukis :	ARIFFUDDIN	Diluluskan :	PRAVIN
Disemak :	SHUHALMI	Tarikh :	26.01.2026
No. Lukisan :	C/IPOH/PTAPAK/IPO 5539		