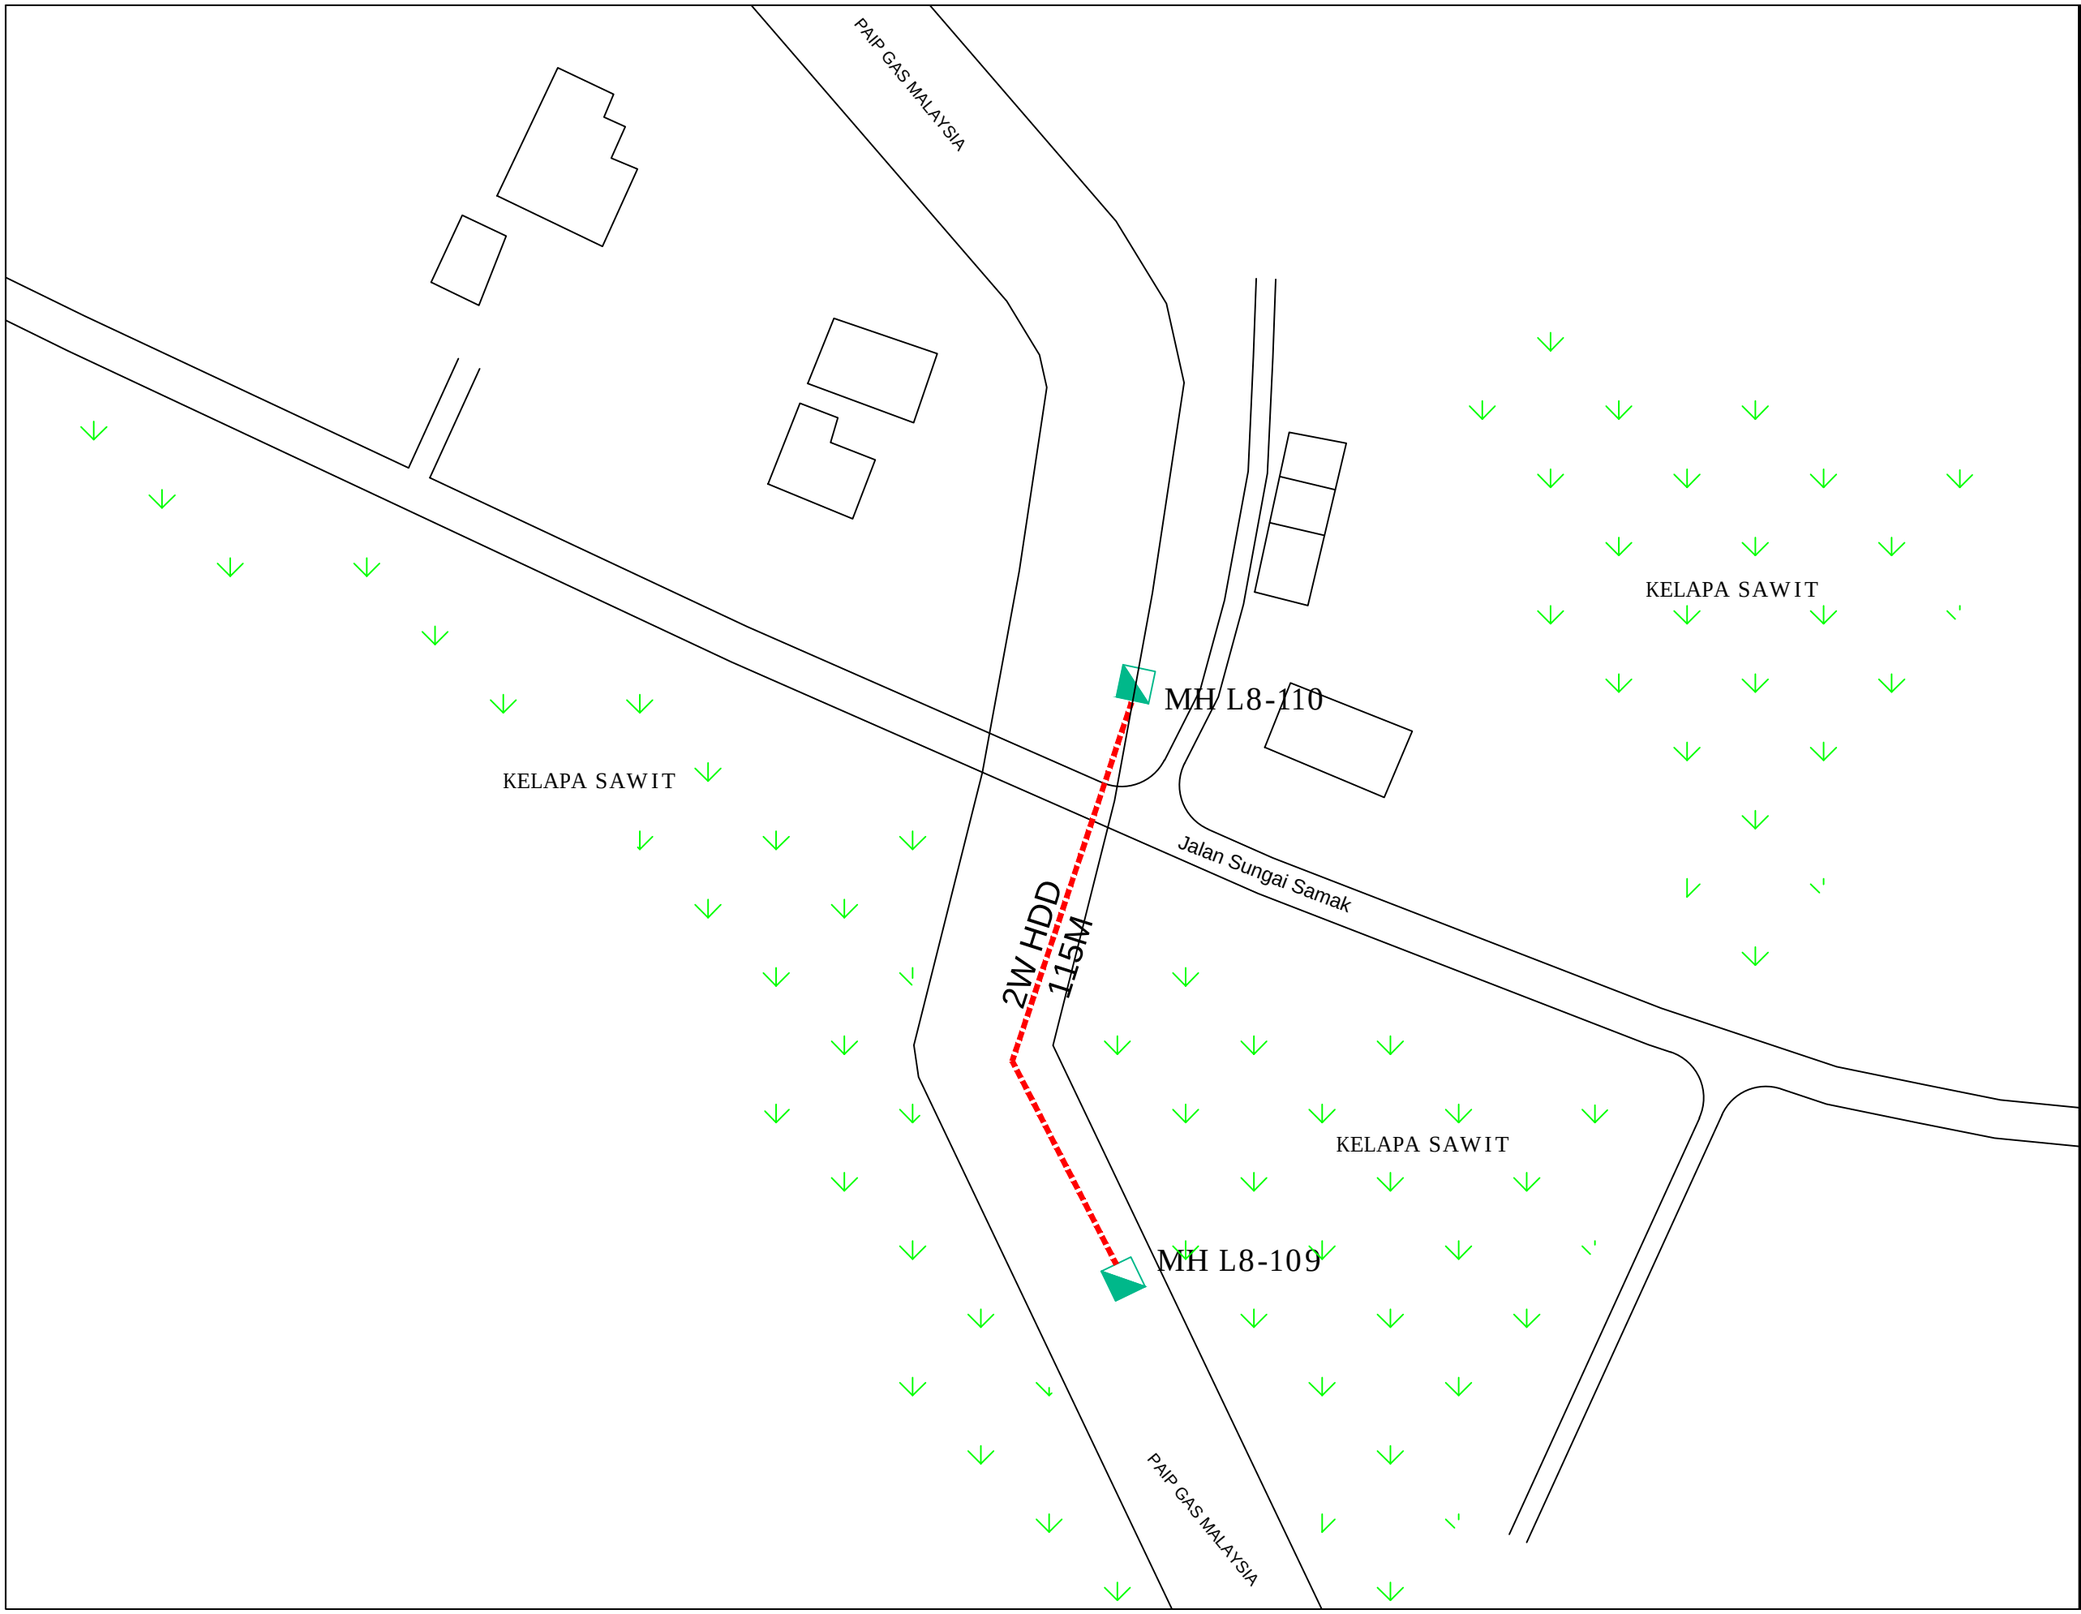

NOTES

JKR ROAD CODE 31 -
JALAN SUNGAI SAMAK

AMENDMENT

NO	DATE	REVISED	CHECKED	AMENDMENT

MANAGEMENT INFORMATIONS

1	MANHOLE JRC7	2 EA
2	2W HDD	115 MTR

LEGEND

1. MANHOLE JRC7
2. 2W HDD

PROJECT :
PERMOHONAN MENDAPATKAN KEBENARAN IZINLALU SERTA PERMIT UNTUK PEMASANGAN & PENYAMBUNGAN INFRASTRUKTUR GENTIAN OPTIK YANG MELINTASI REZAB JALAN

UNTUK PG LINKARANFIBRE SDN. BHD. (LINKARAN)

PROJECT FOR :

PG LINKARANFIBRE SDN.BHD

CONTRACTOR :

HUSB
HARTA UNITY SDN.BHD
NO.172, JALAN KRISTAL 5
TAMAN PERINDUSTRIAN KRISTAL FASA II
05150 ALOR SETAR, KEDAH.

APPROVAL

Checked:
Approved:
Verified:

DESIGNED BY: ZUL
CHECKED BY: AMANLUDIN MD SAAD
PREPARED BY: WAHIDA

SCALE:	UNITS:	DATE:
Not to Scale	(M)	OGOS 2025

PLAN REF.NO:	SHEET NO:	REV.MARK
	1	0