

Rujukan Kami : TNB (B) PERA/TAIP 6/3/606A/ 11001028090

Tarikh : 24 April 2026

SHAMSUL MAZLI BIN SADUN

Lot 10, Jalan Delima 1/1, Subang Hi-Tech Industrial
Park, Subang, 40000 Subang, Selangor.
Email: yogaghana@yahoo.com.my

Tuan/Puan,

**CADANGAN BEKALAN ELEKTRIK KE PEMANCAR CELCOMDIGI, LOT 4331, JALAN GULA, 34400
SIMPANG AMPAT SEMANGGOL, PERAK. PERAK. UNTUK TETUAN: CELCOMDIGI
TELECOMMUNICATION SDN. BHD.**

Dengan segala hormatnya perkara di atas adalah dirujuk.

2. Pihak kami sedang merancang untuk memberi bekalan elektrik ke projek di atas. Untuk maklumat pihak tuan, laluan kabel akan **melintasi laluan A194 jalan Selinsing** dan akan menanam **tiang** sebanyak **2 batang**.
3. Bersama-sama ini dilampirkan pelan lakaran yang menunjukkan lokasi di mana kerja-kerja akan dilaksanakan bagi memudahkan semakan tuan.
4. Oleh yang demikian pihak TNB memohon pihak pemohon iaitu **Shamsul Mazli bin Sadun** dan pihak kontraktor **Gerik Jaya Sdn. Bhd.** untuk menguruskan permohonan izin lalu dan permit dari pihak PBT (Jabatan Pengairan Dan Saliran@Pejabat Tanah Dan Daerah@IADA@Majlis Daerah@Jabatan Kerja Raya) dan **pemilik tanah yang terlibat**.
5. Sebarang pertanyaan atau keterangan lanjut, sila hubungi Mukris bin Dijasmi di talian 017-5102043.
6. Kerjasama dan tindakan awal pihak tuan untuk memberi maklumbalas dalam perkara ini amatlah dihargai. Sekiranya tiada maklum balas dari pihak tuan dalam tempoh 14 hari permohonan ini akan dibatalkan.

Terima kasih




“BETTER BRIGHTER”.

ROSLINA BINTI GHAZALI

Engineer (Supply Planning 11kV & LV)
Sub Zone Taiping
Asset Planning & Performance (APP Perak)
Distribution Network.

SK : GERIK JAYA SDN. BHD.

CADANGAN BE BARU KE PEMANCAR CELCOMDIGI KG PARIT GULA, LOT 4331, JALAN GULA, 34400 SIMPANG AMPAT SEMANGGOL, PERAK. (4.9414785, 100.5965512)

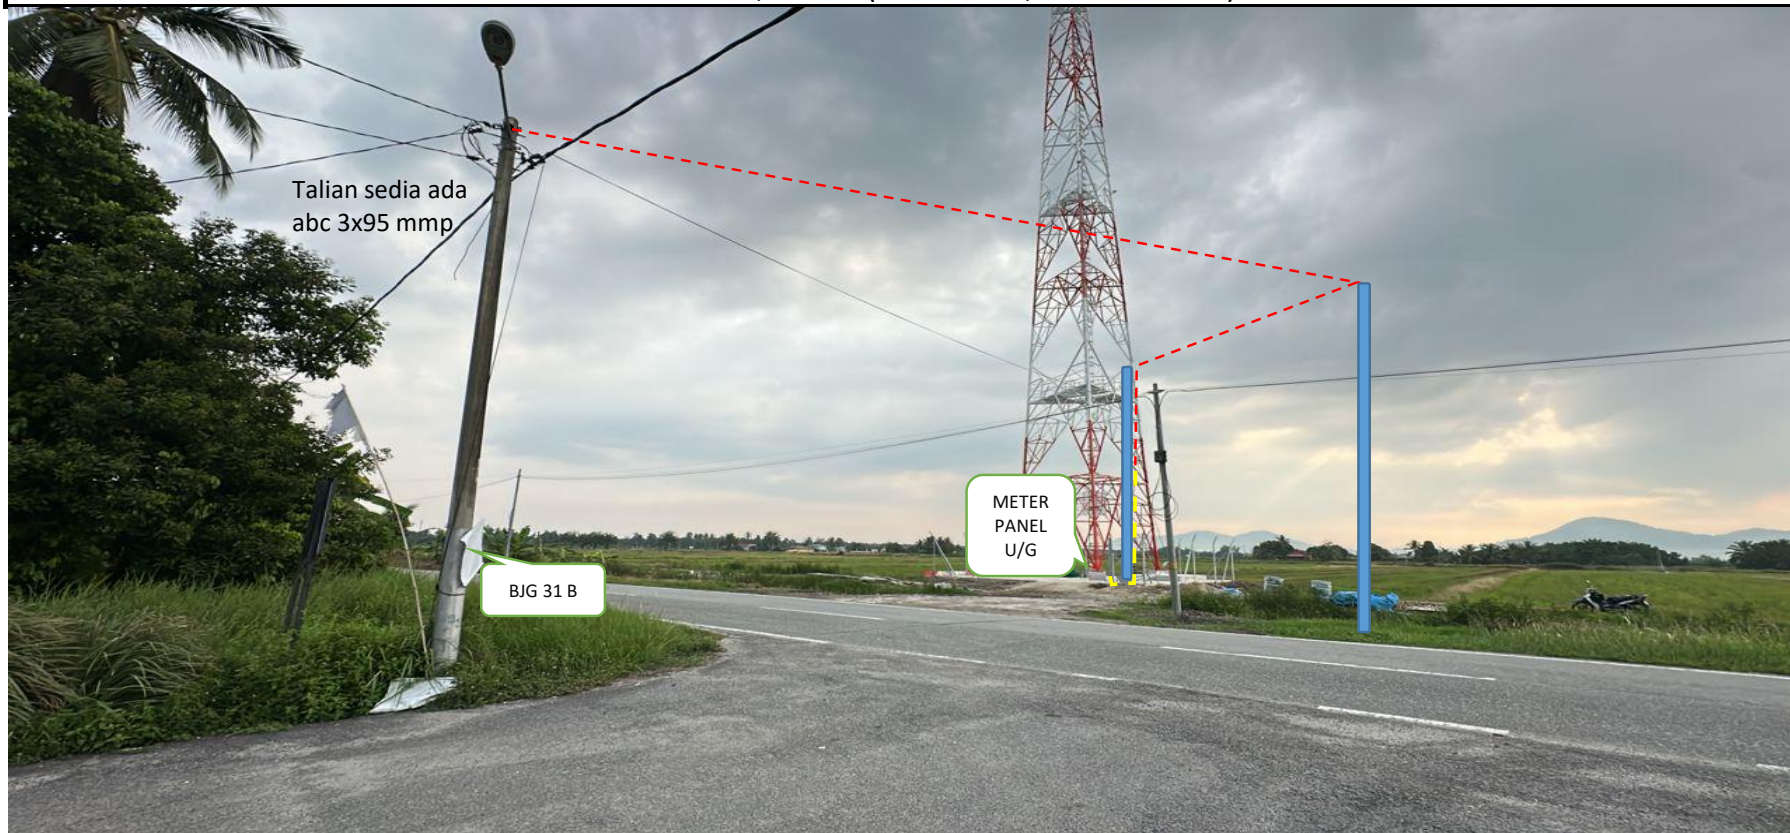

CAD TIANG 9M x 2 UNIT

--- CAD LAY ABC 3X16 mmp
--- CAD LAY UG XLPE 25 mmp