


CADANGAN MEMBINA 67 UNIT RUMAH TERES 2-TINGKAT TERDIRI DARIPADA: (I) 35 UNIT (JENIS A) (PT. 268998 – PT. 269032), (II) 32 UNIT (JENIS B) (PT. 268970 – PT. 268979 & PT. 269033 – PT. 269054), (III) 1 UNIT PECAWANG ELEKTRIK, DI ATAS LOT 350332, BANDAR BARU SRI KLEBANG, MUKIM HULU KINTA, DAERAH KINTA, PERAK DARUL RIDZUAN UNTUK TETUAN KINTA ECOCITY SDN. BHD. (6F1 P1 & P2)

PERMOHONAN PERMIT PENGOREKAN JALAN DI SRI KLEBANG F/4



Gambar 1: Peta Lokasi

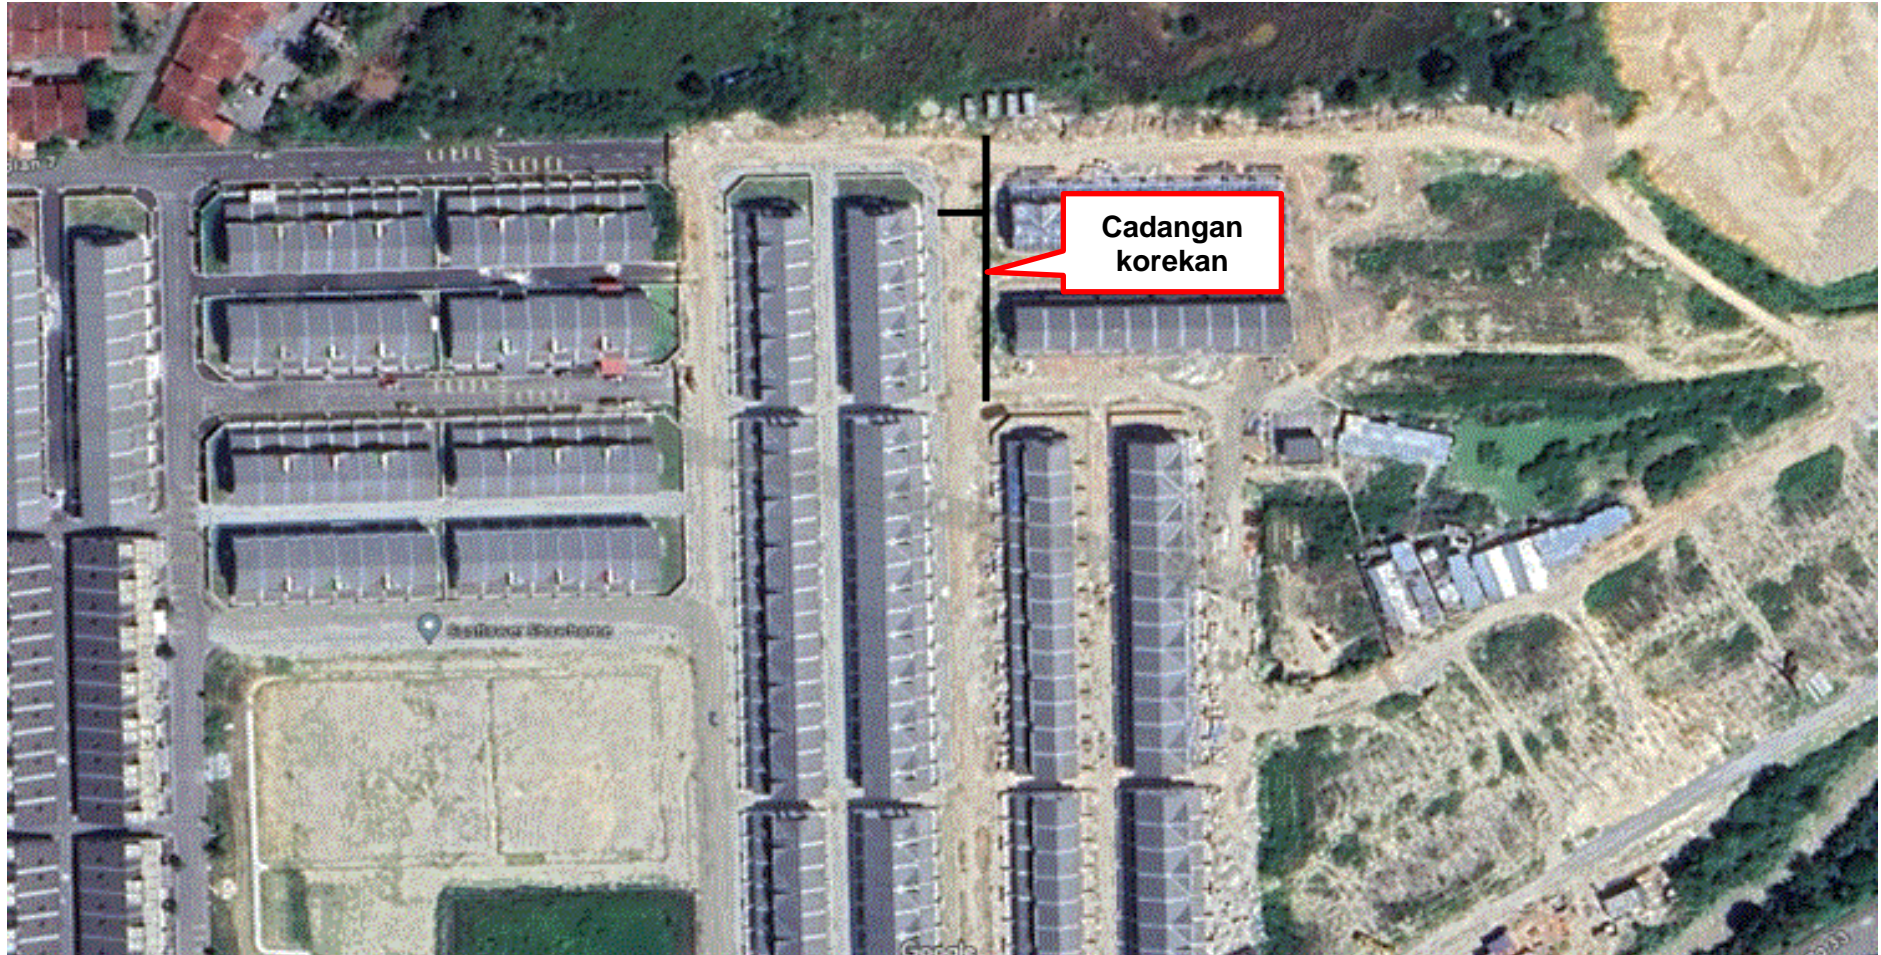

Gambar 2: Kawasan Kerja Melibatkan Pengorekan Jalan