


SSU KLINIK
KESIHATAN
GREENTOWN

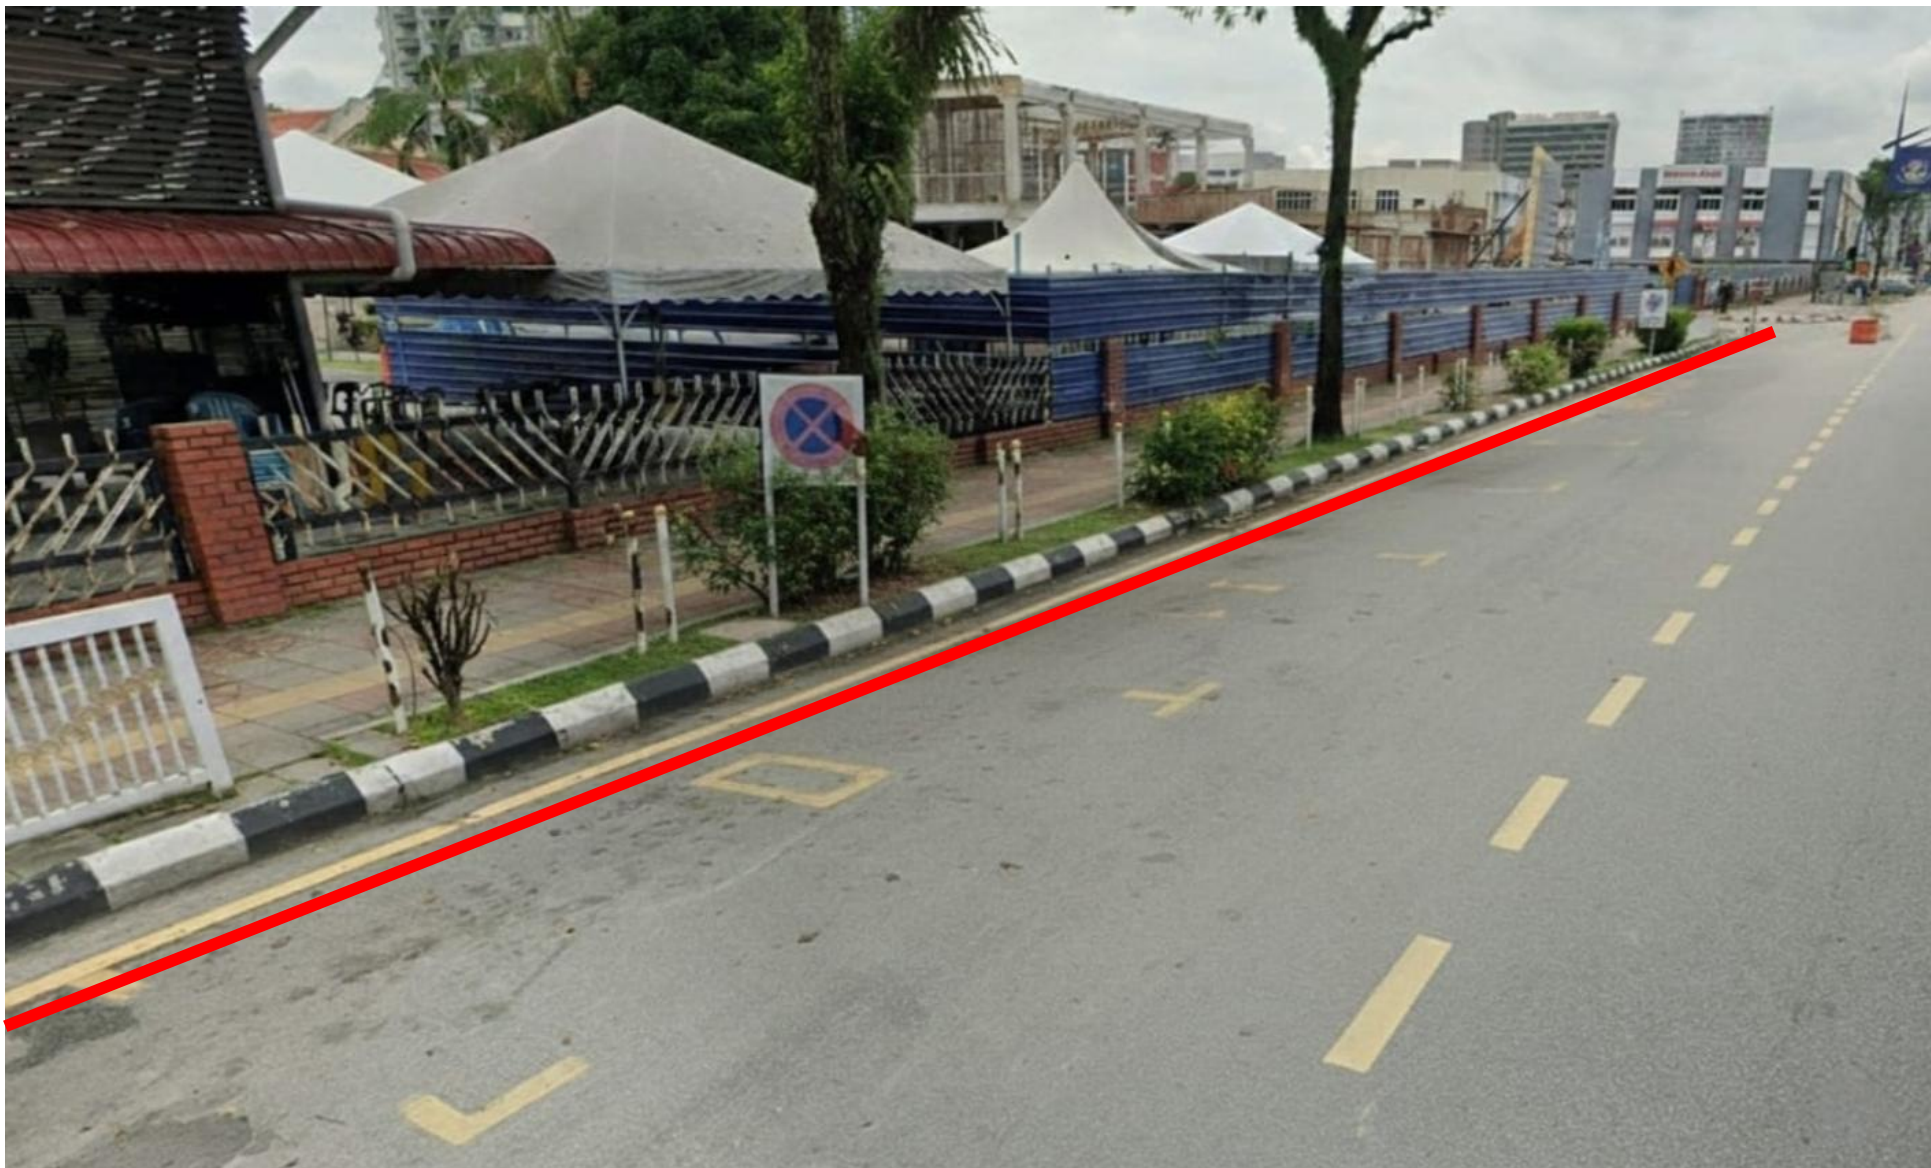

Cadangan Merentang kabel bawah tanah



Cadangan Merentang kabel bawah tanah




Cadangan Merentang kabel bawah tanah




CADANGAN JOINT
PIT 4m x 1.8m



Cadangan Merentang kabel bawah tanah

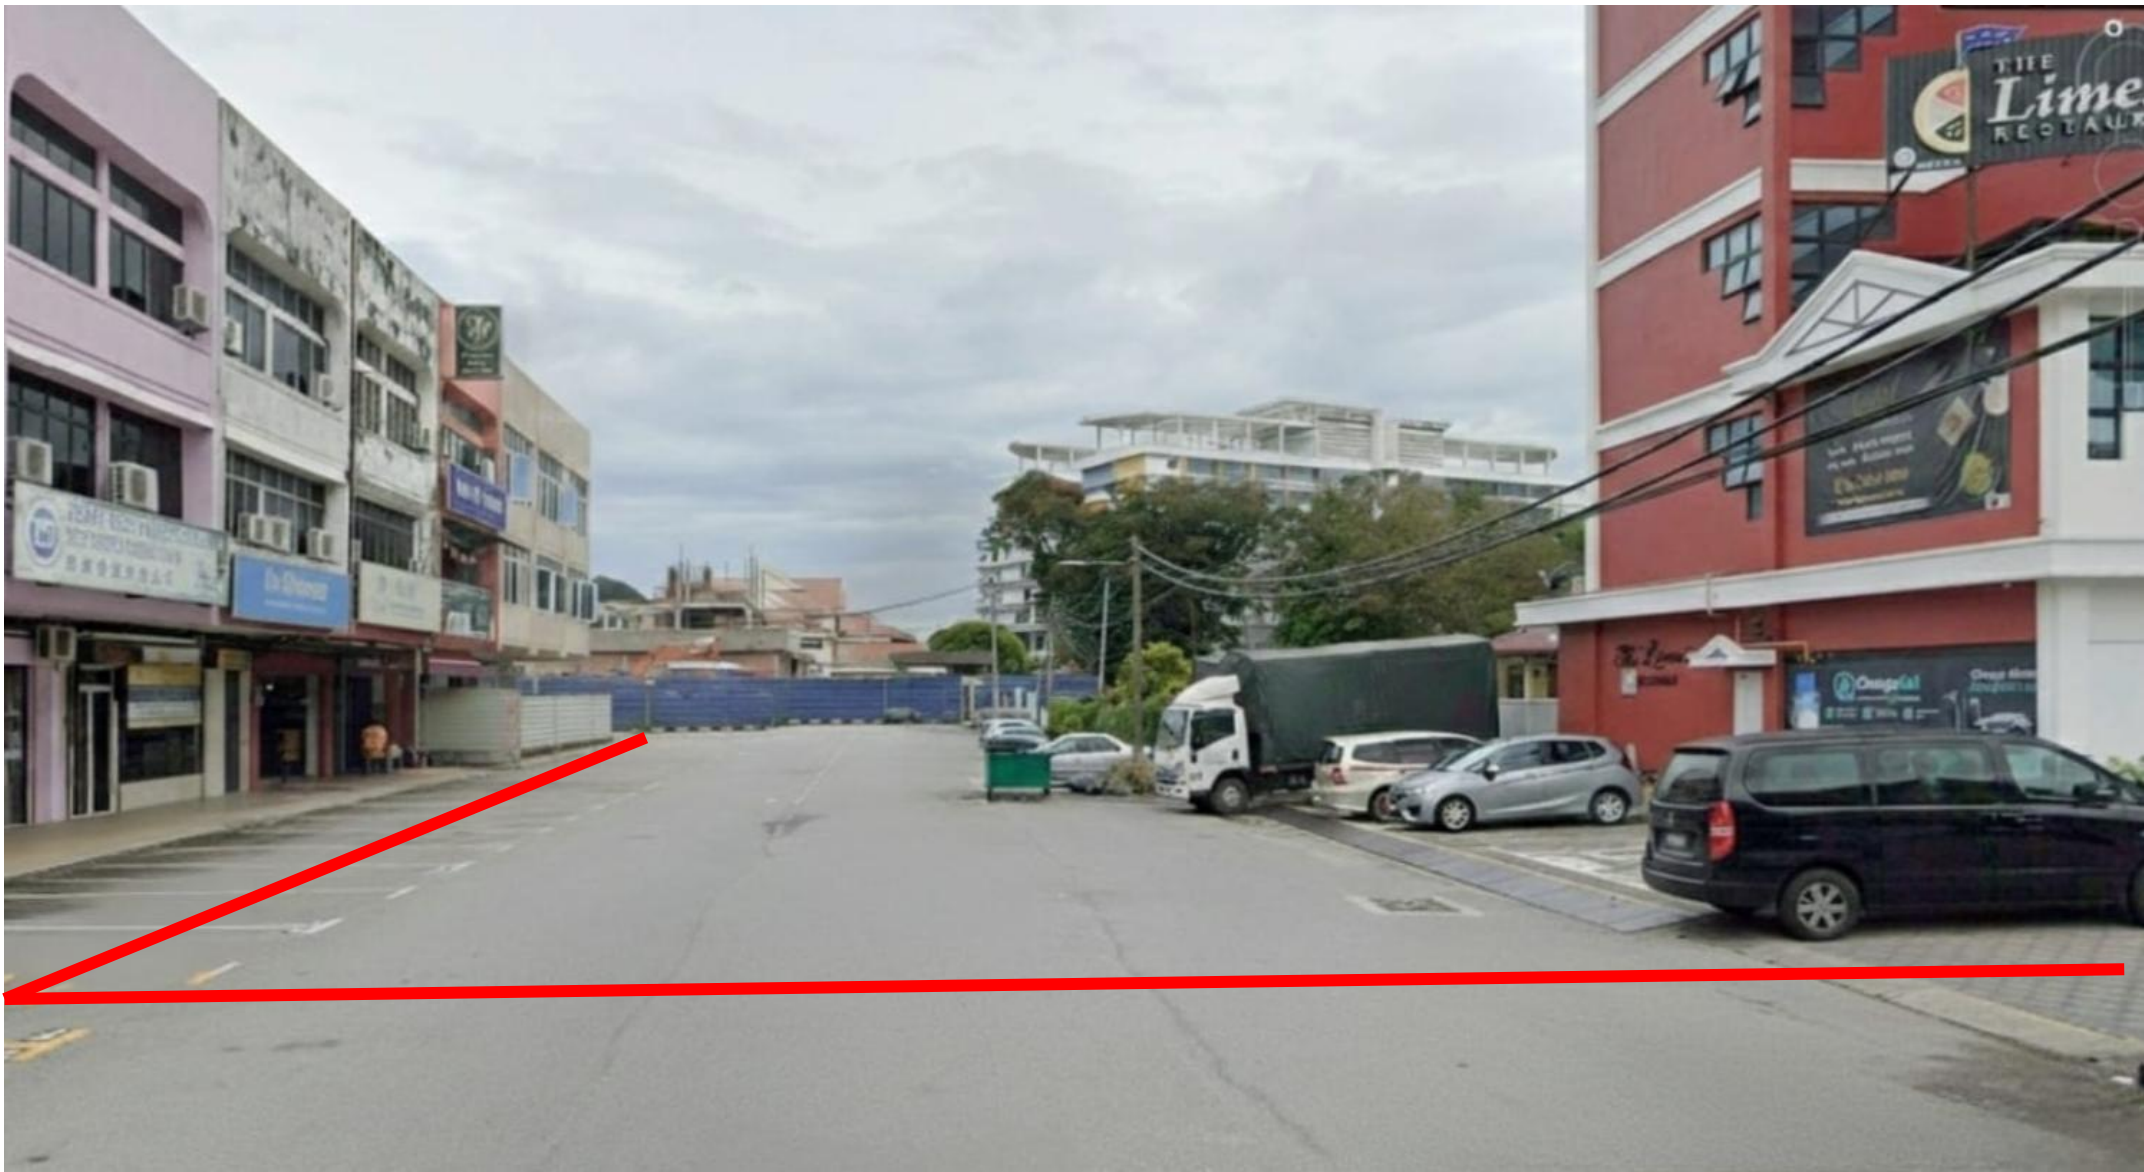

Cadangan Merentang kabel bawah tanah

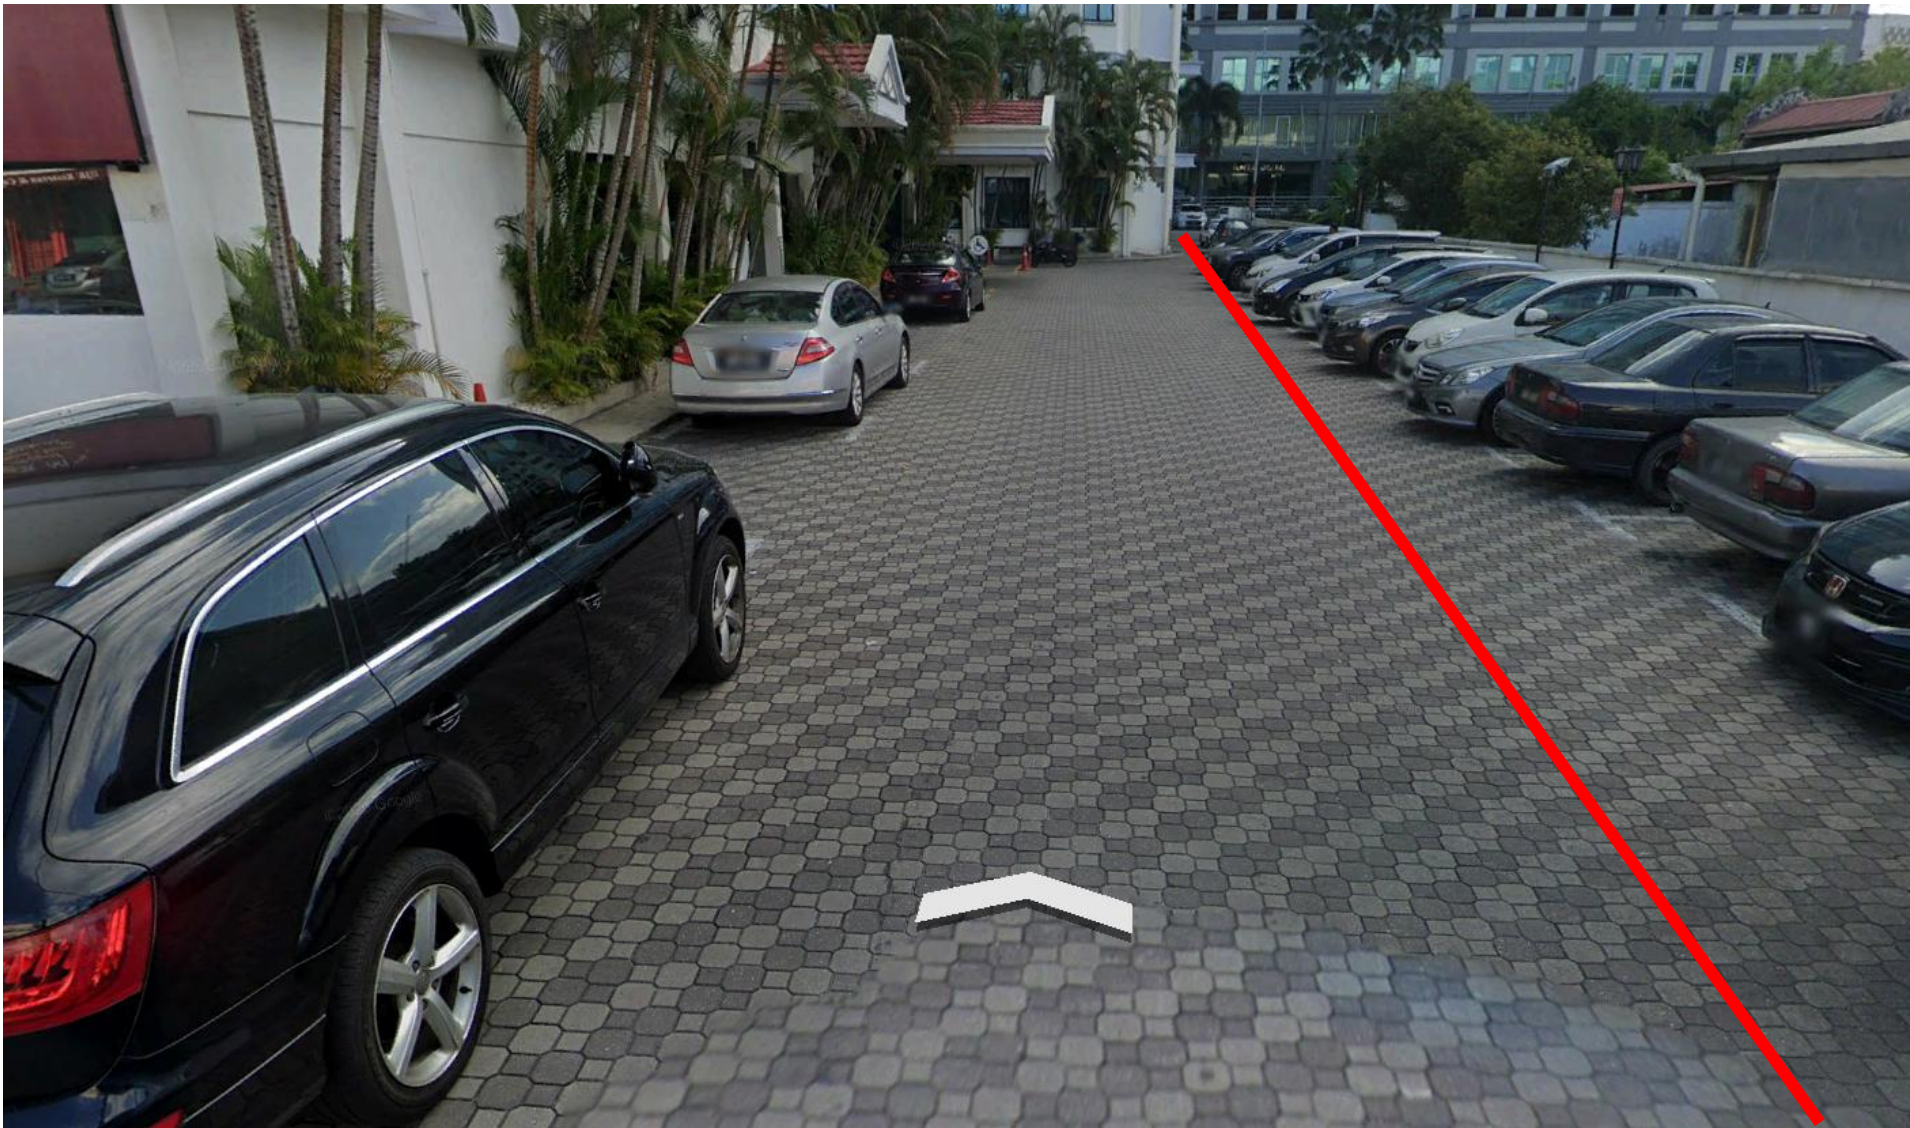

Cadangan Merentang kabel bawah tanah