


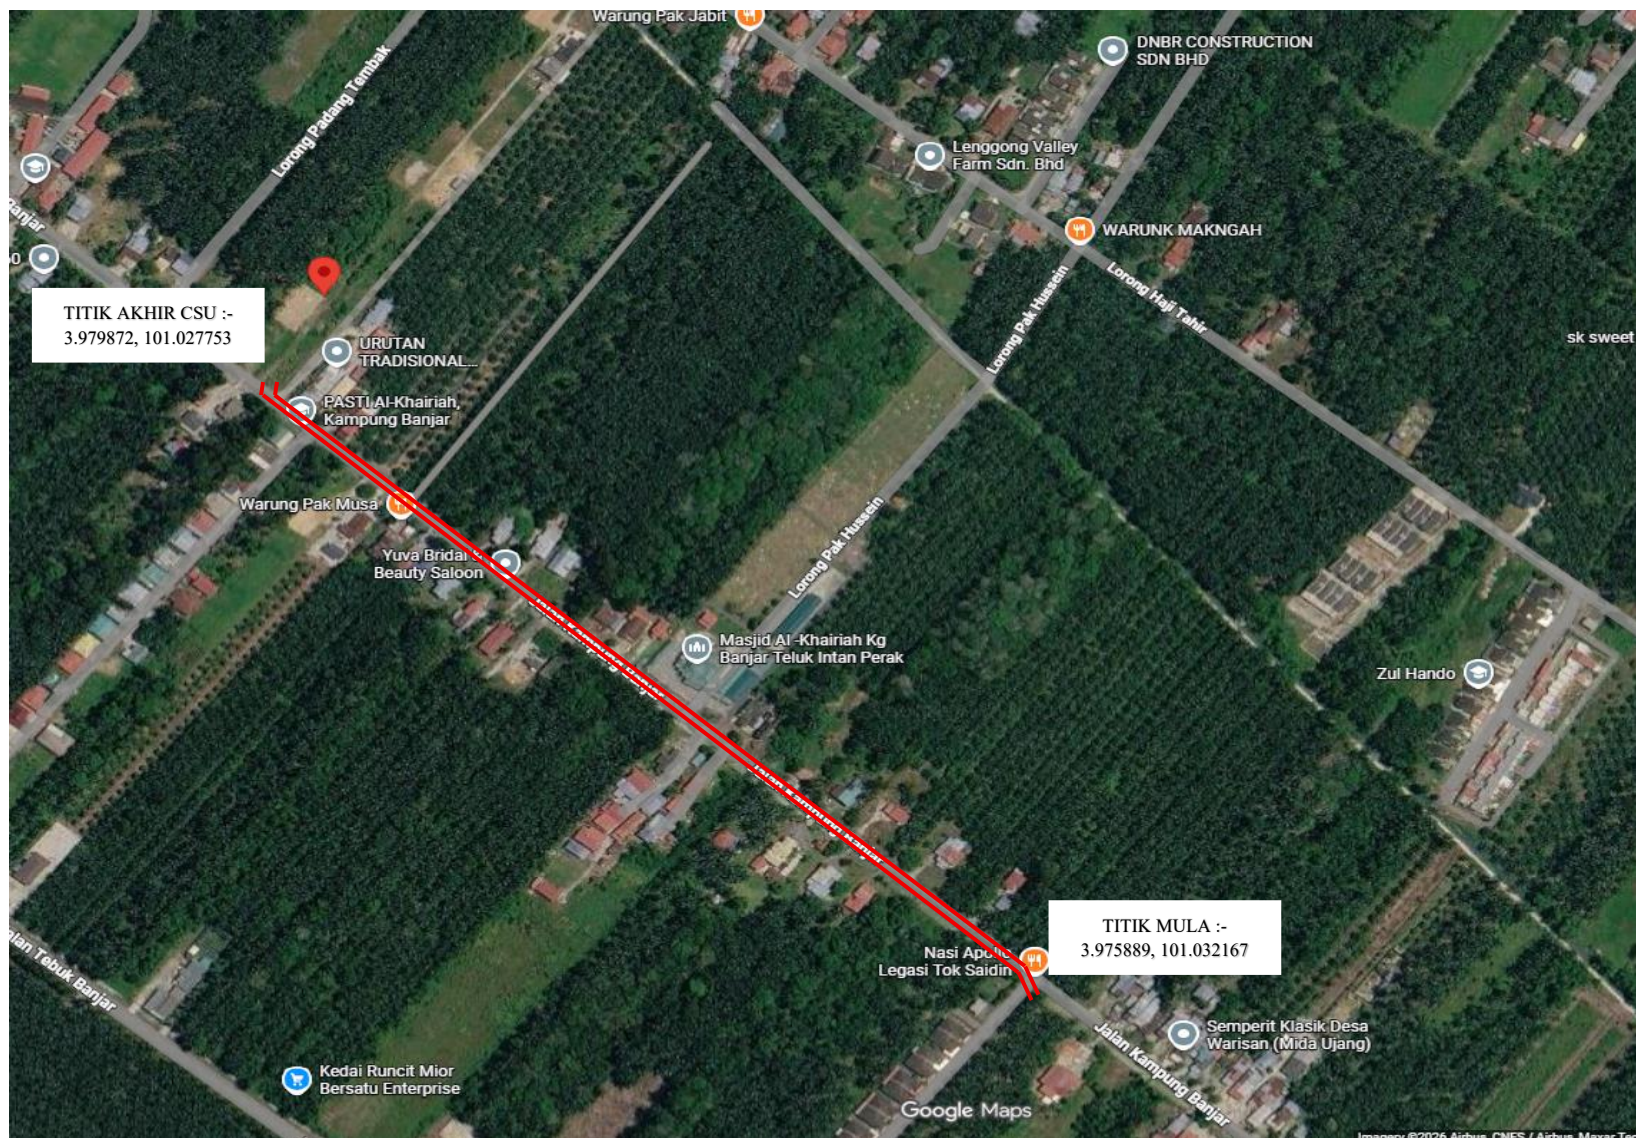

CADANGAN LALUAN KABEL SECARA KAEDAH OPEN CUT SEPANJANG 700M