


PELAN TAPAK KABEL HT

KABEL DARI BANDAR LAHAT BARU NO.3

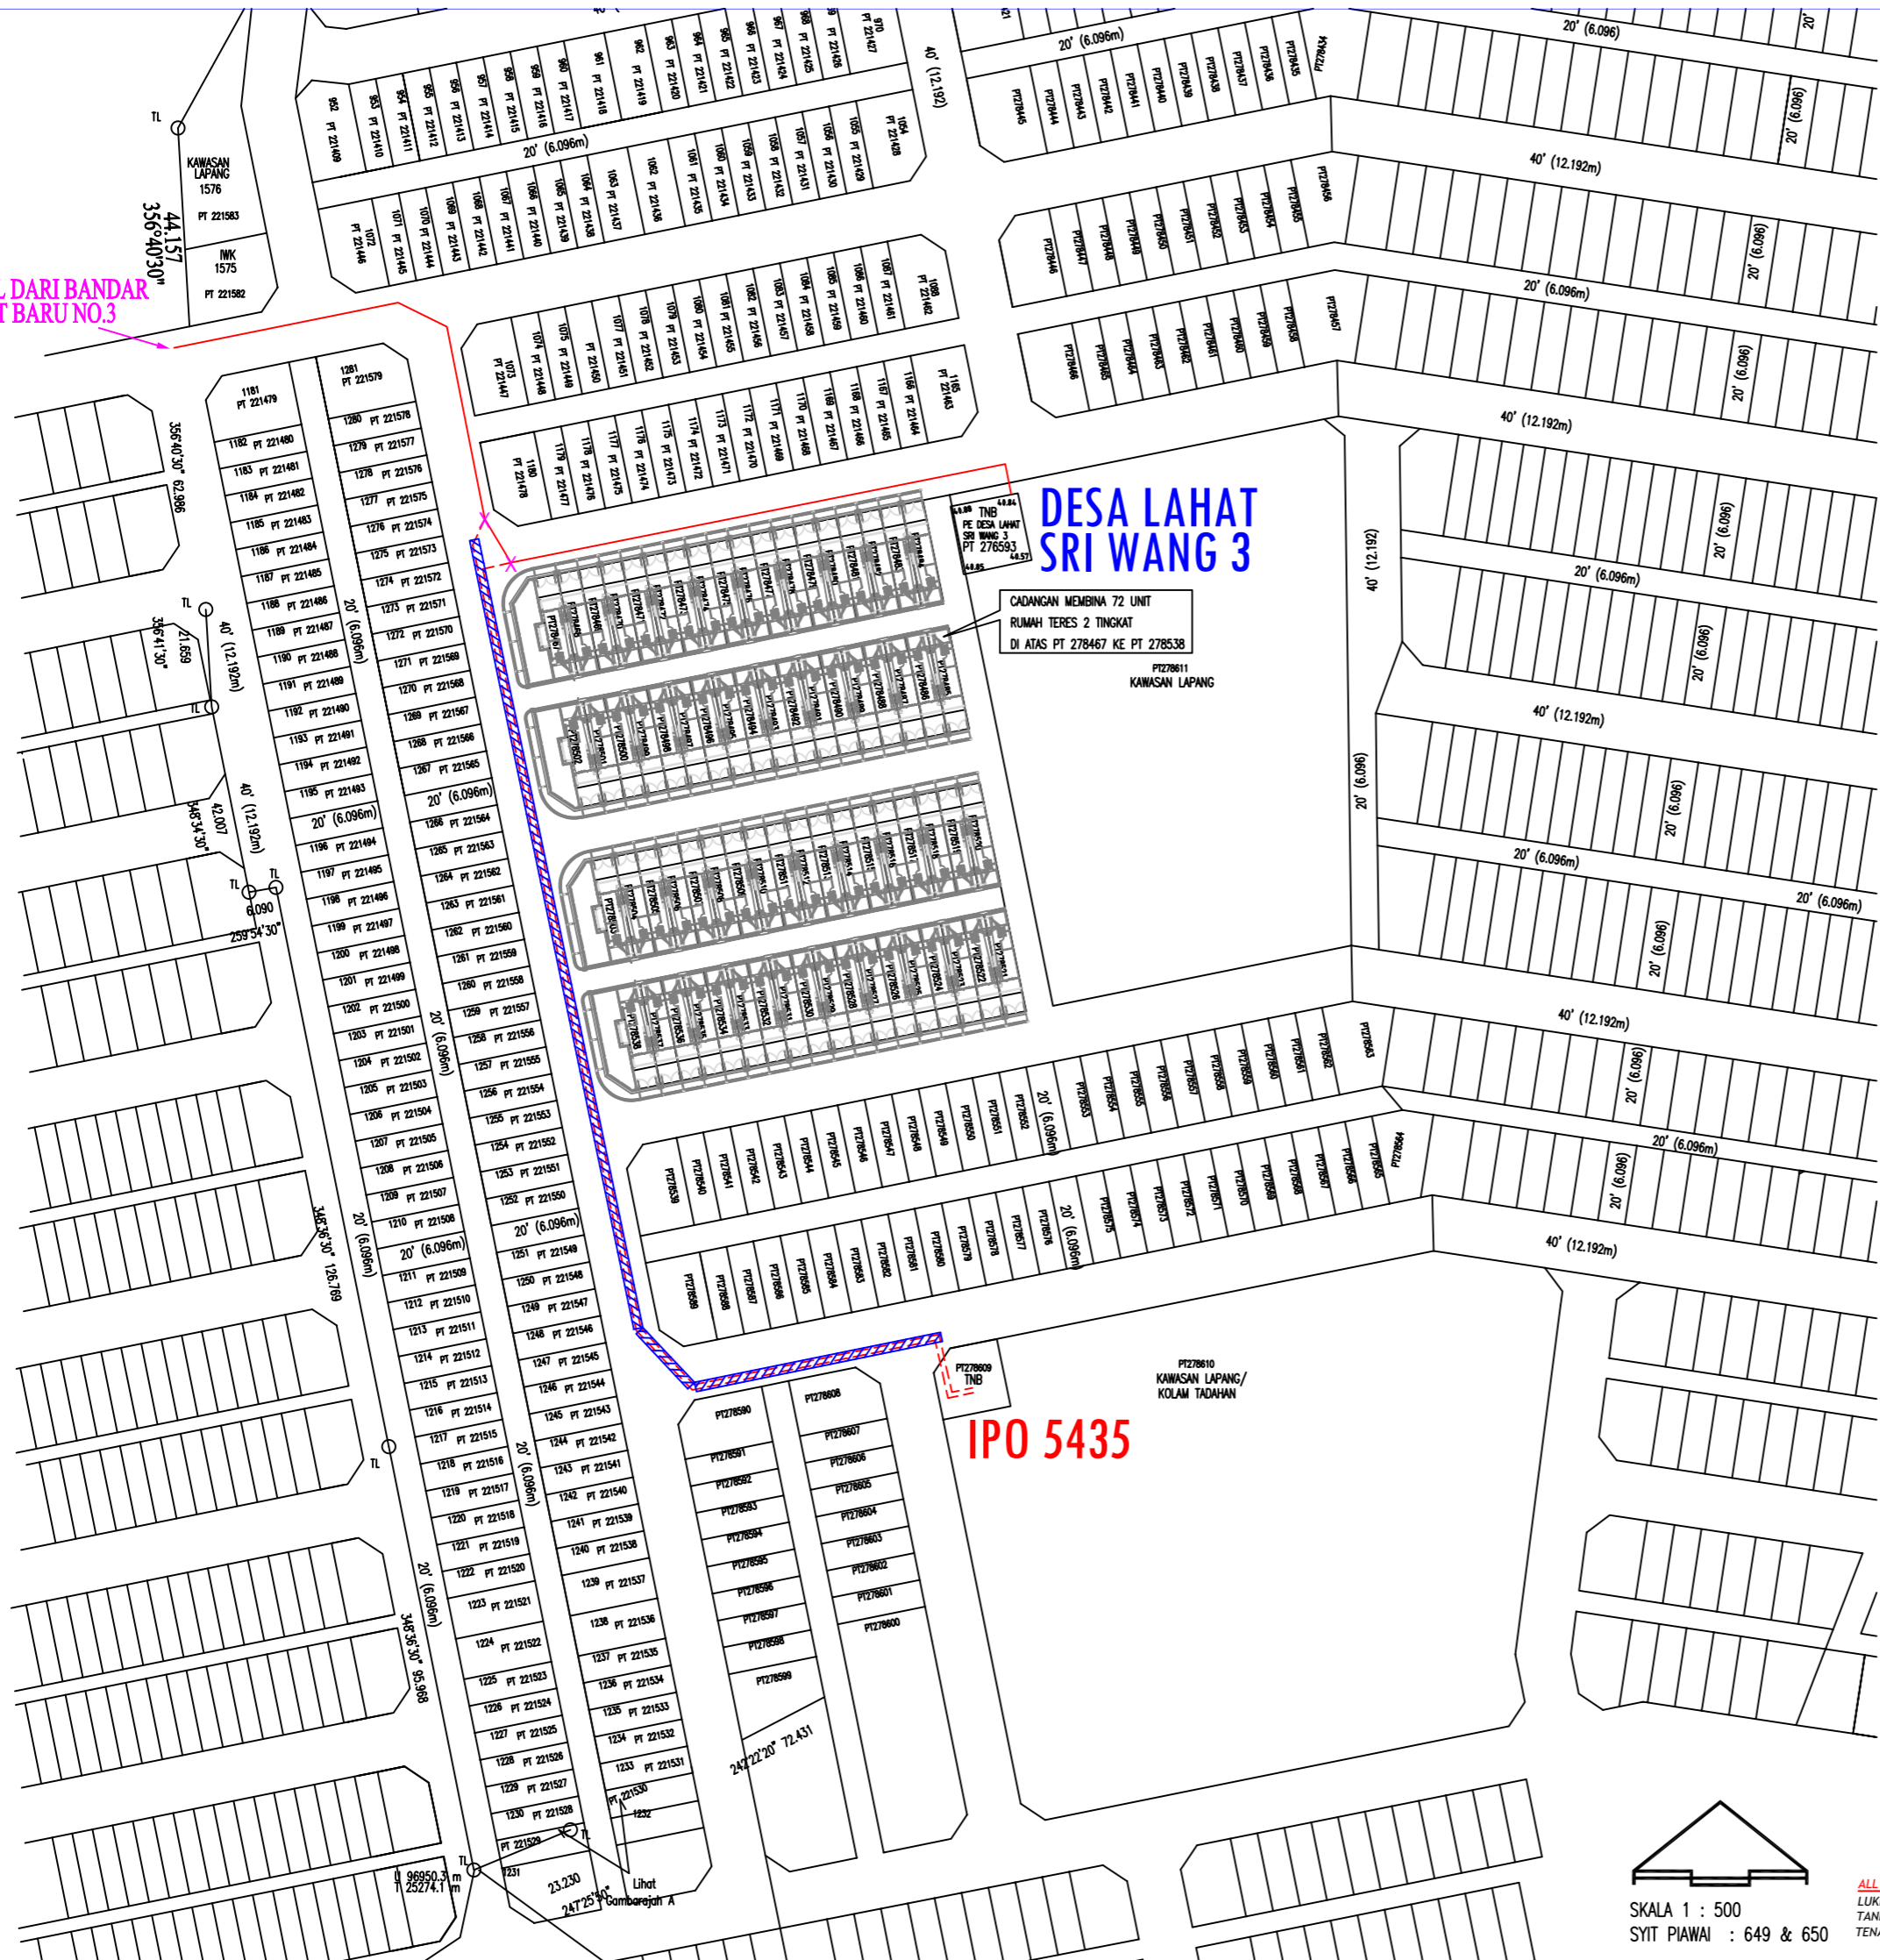

DESA LAHAT SRI WANG 3

CADANGAN MEMBINA 72 UNIT RUMAH TERES 2 TINGKAT DI ATAS PT 278467 KE PT 278538

IPO 5435

- Petunjuk: (Cadangan)
- Kabel B/Tanah KVT 240mmp x 3 teras xlpe alum (11kV)
 - Paip Corrugated 150mmp
 - X Potong & Sambung
- Petunjuk: (Sediada)
- Kabel B/Tanah KVT 240mmp x 3 teras xlpe alum (11kV)



SKALA 1 : 500
SYTT PIAWAI : 649 & 650

ALL RIGHTS RESERVED
LUKISAN INI TIDAK BOLEH DIUBAHSUAJAI TANPA KEBENARAN DARI JURUTERA TENAGA NASIONAL BERHAD




Kawasan : Daerah
No. Fail : IPO 5435

PERMOHONAN BEKALAN ELEKTRIK KEPADA CADANGAN MEMBINA 2 UNIT RUMAH TERES 2 TINGKAT (RUMAH CONTOH) DI ATAS PT 278468 DAN 70 UNIT RUMAH TERES 2 TINGKAT DI ATAS PT 278469 KE PT 278538, SEBAHAGIAN PT 263924, YANG BERHAMPIRAN LAHAT MINES RESORT, BLOK C, MUKIM HULU KINTA, DAERAH KINTA, PERAK DARUL RIDZUAN UNTUK TETUAN EXCELLENT REALTY SDN. BHD.

Pindaan	Dilukis : ARIFFUDDIN	Diluluskan : CIK HANI
	Disemak : SHUHALMI	Tarikh : 29/03/2024
No. Lukisan :	C/POH/PTAPAK/IPO 5435	

PELAN TAPAK LV & SAVR

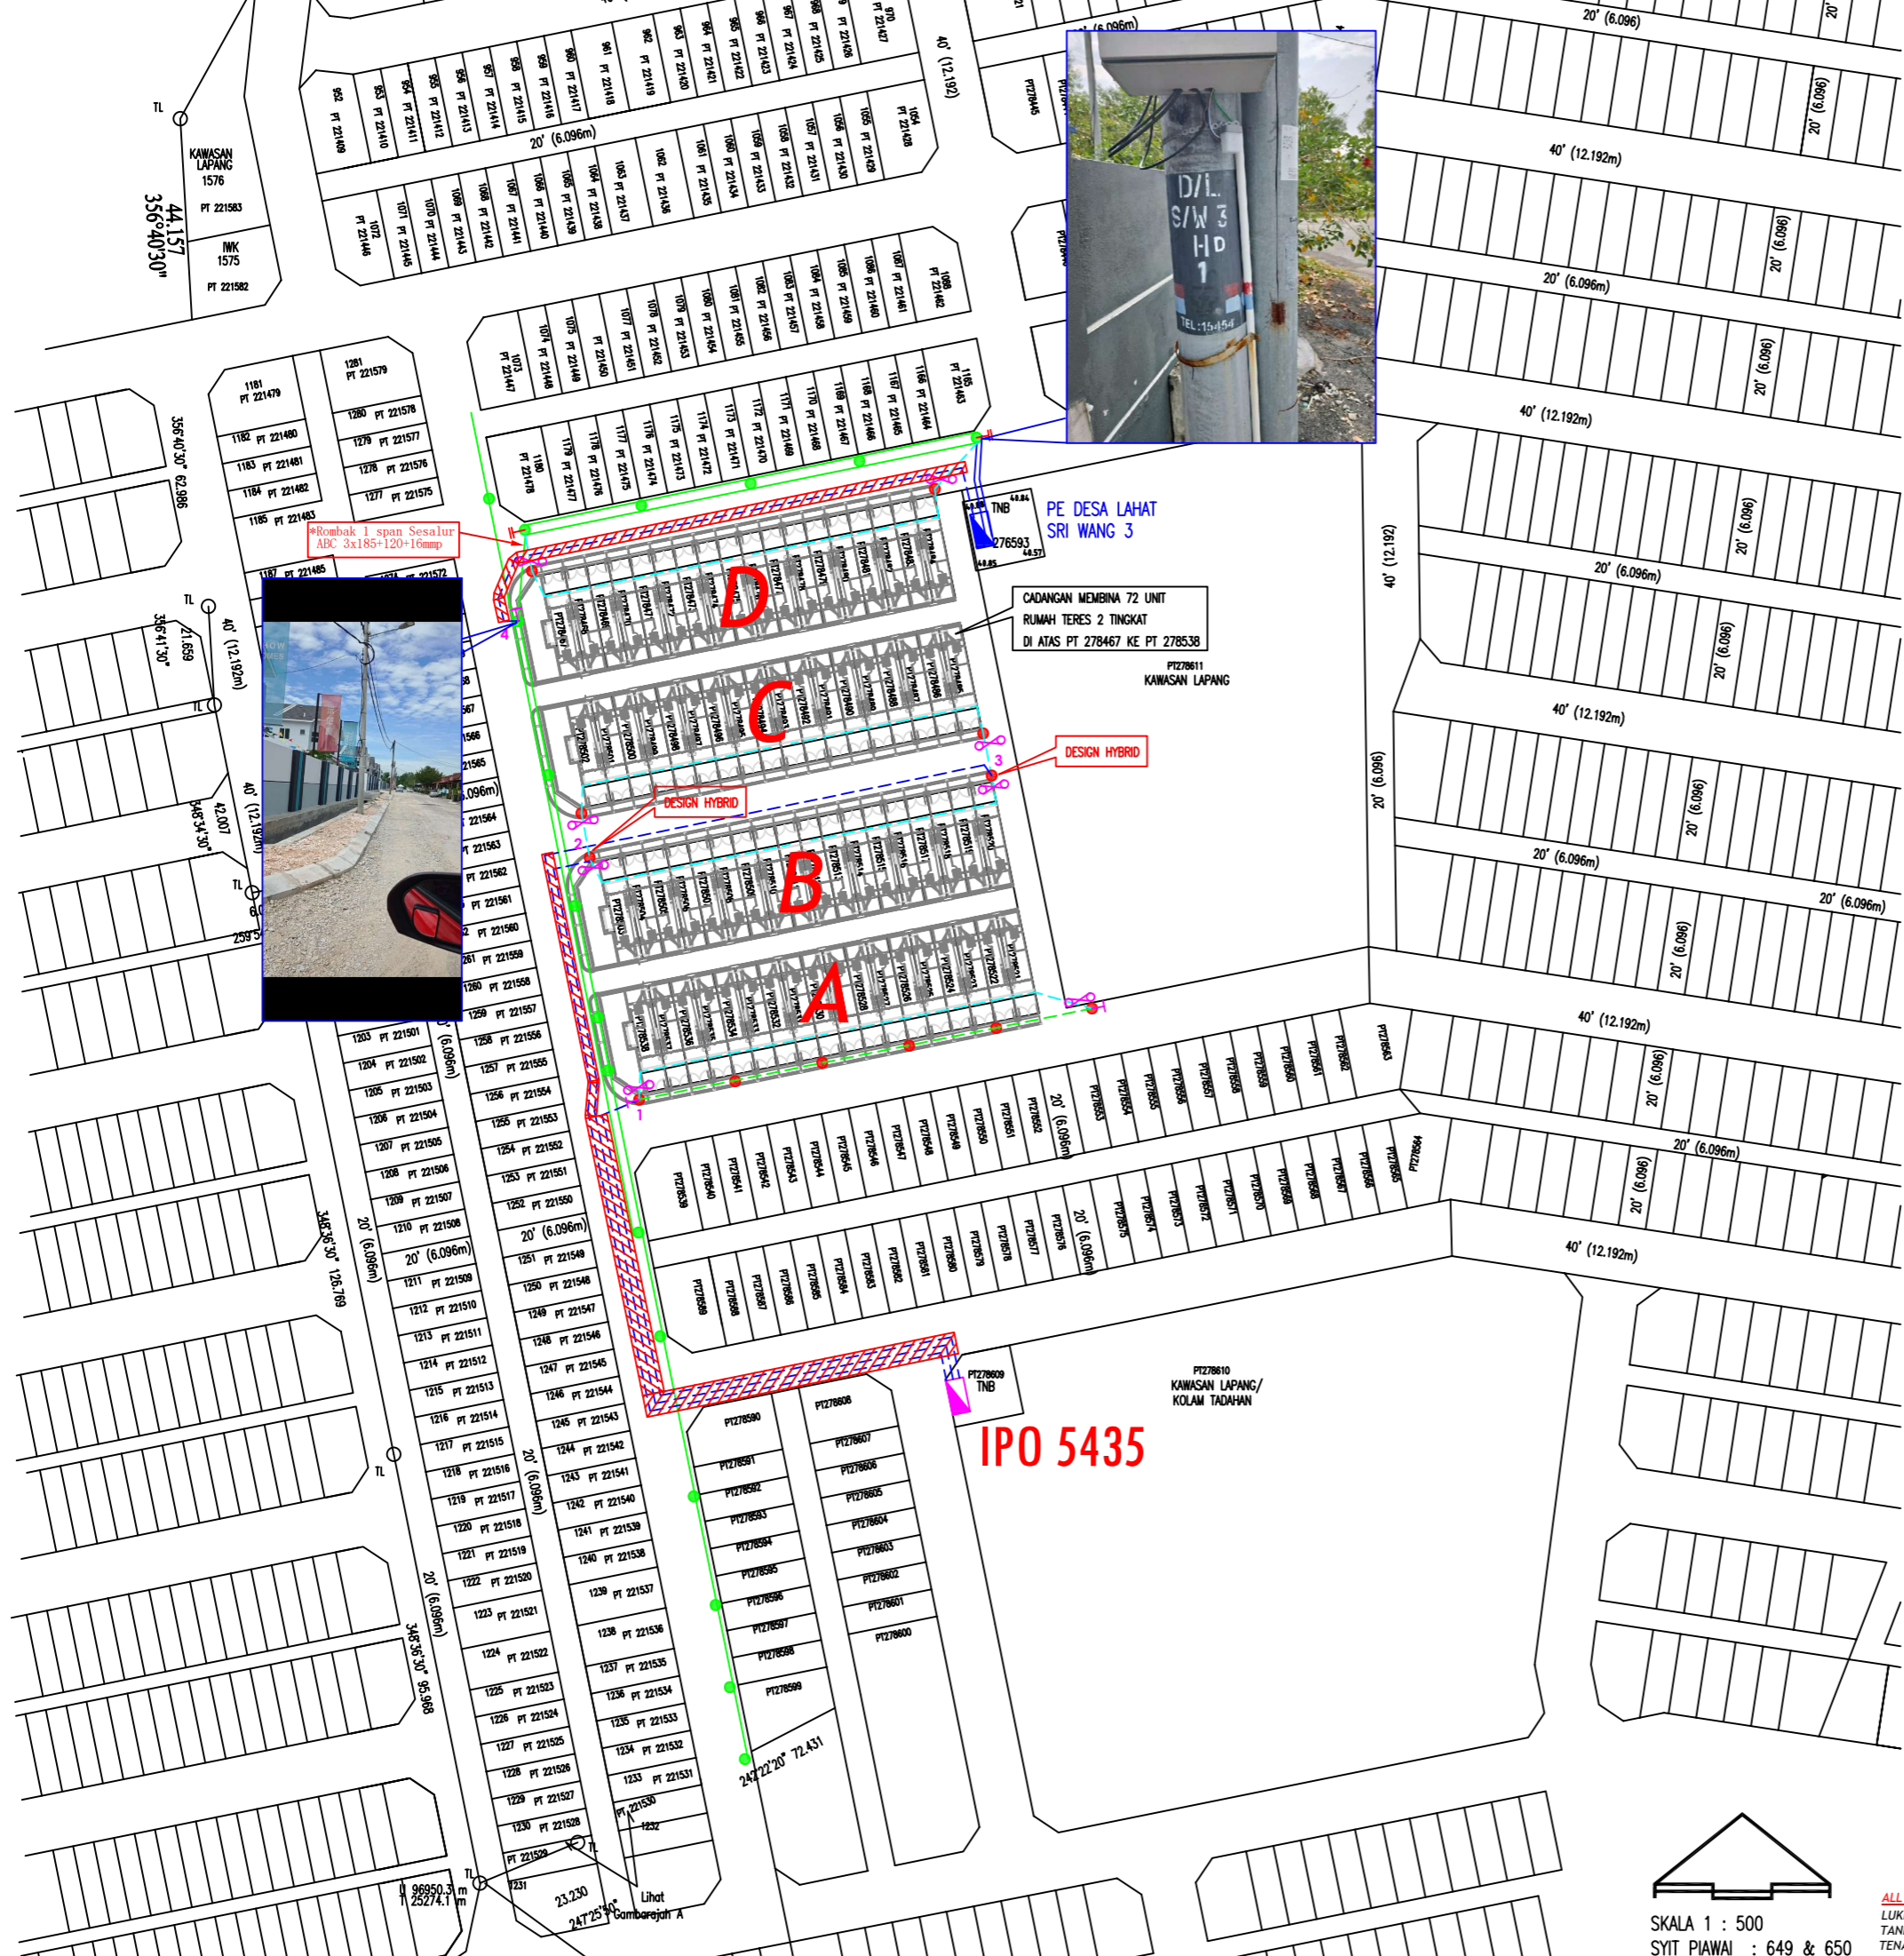

SKALA 1 : 500
 SYIT PIAWAI : 649 & 650


ALL RIGHTS RESERVED
 LUKISAN INI TIDAK BOLEH DIUBAHSUAI
 TANPA KEBENARAN DARI JURUTERA
 TENAGA NASIONAL BERHAD

Kawasan :	Daerah
No. Fail :	IPO 5435

PERMOHONAN BEKALAN ELEKTRIK KEPADA CADANGAN MEMBINA 2 UNIT RUMAH TERES 2 TINGKAT (RUMAH CONTOH) DI ATAS PT 278467 DAN PT 278468 DAN 70 UNIT RUMAH TERES 2 TINGKAT DI ATAS PT 278469 KE PT 278538, SEBAHAGIAN PT 263924, YANG BERTAMPIRAN LAHAT MINES RESORT, BLOK C, MUKIM HULU KINTA, DAERAH KINTA, PERAK DARUL RIDZUAN UNTUK TETUAN EXCELLENT REALTY SDN. BHD.

Pindaan	Dilukis :	ARIFUDDIN	Diluluskan :	CIK HANI
	Disemak :	SHUHALMI	Tarikh :	29/03/2024
	No. Lukisan :	C/POH/PTAPAK/IPO 5435		

PELAN TAPAK LAMPU JALAN

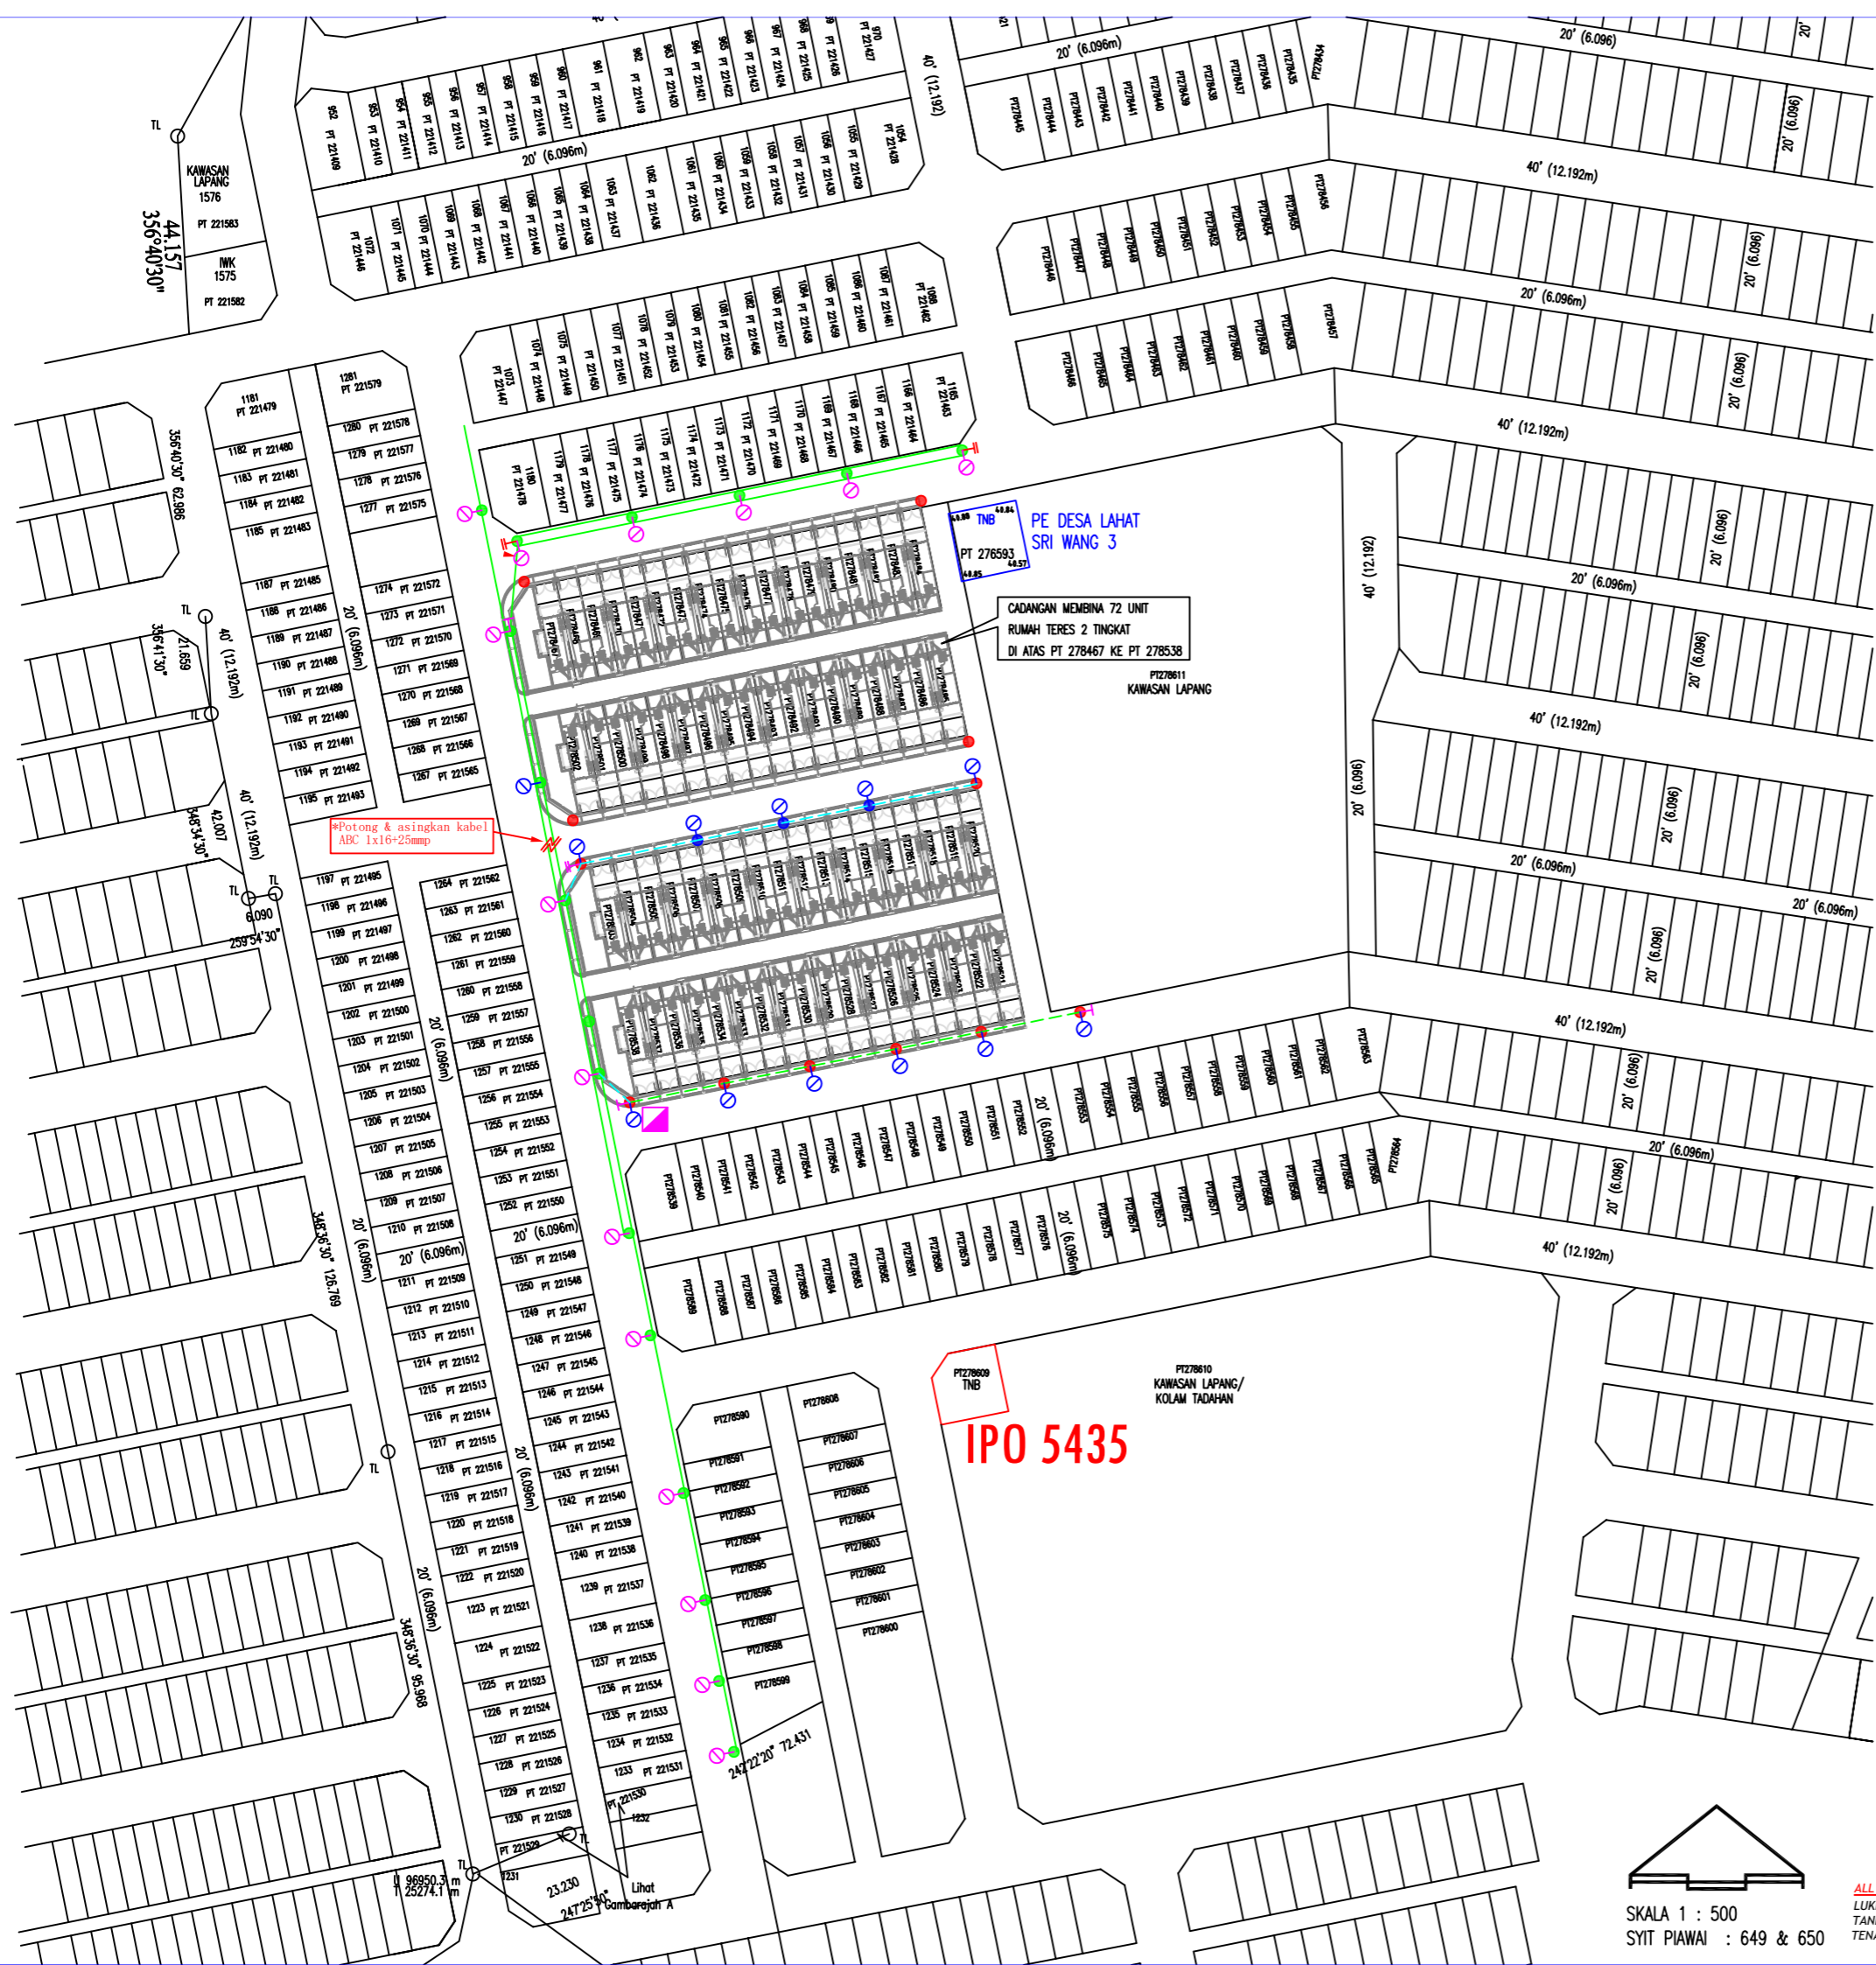

Petunjuk: (Cadangan)

- Sesalur Atas VR ABC 1x16+25mmp
- Lampu jalan LED 150watt
- Meter Lampu Jalan

Petunjuk: (Sediada)

- Sesalur Atas VR ABC 3x185+120+16mmp sediada
- Sesalur Atas VR ABC 3x185+120+16mmp (Kerja SAVR IPO 5435)
- Tiang Konkrit 9.0m (Kerja SAVR IPO 5435)
- Tiang Konkrit 9.0m sediada
- Lampu jalan sediada



SKALA 1 : 500
SYIT PIAWAI : 649 & 650

ALL RIGHTS RESERVED
LUKISAN INI TIDAK BOLEH DIUBAHSUAI
TANPA KEBENARAN DARI JURUTERA
TENAGA NASIONAL BERHAD



Kawasan :
No. Fail :
Daerah :
IPO 5435

PERMOHONAN BEKALAN ELEKTRIK KEPADA CADANGAN MEMBINA 2 UNIT RUMAH TERES 2 TINGKAT (RUMAH CONTOH) DI ATAS PT 278467 DAN PT 278468 DAN 70 UNIT RUMAH TERES 2 TINGKAT DI ATAS PT 278469 KE PT 278538, SEBAGAI BAHAGIAN PT 263924, YANG BERTAMBAH LAHAT MINES RESORT, BLOK C, MUKIM HULU KINTA, DAERAH KINTA, PERAK DARUL RIDZUAN UNTUK TETUAN EXCELLENT REALTY SDN. BHD.

Pindaan	Dilukis : ARIFFUDDIN	Diluluskan : CIK HANI
	Disemak : SHUHALMI	Tarikh : 29/03/2024
No. Lukisan :	C/POH/PTAPAK/IPO 5435	