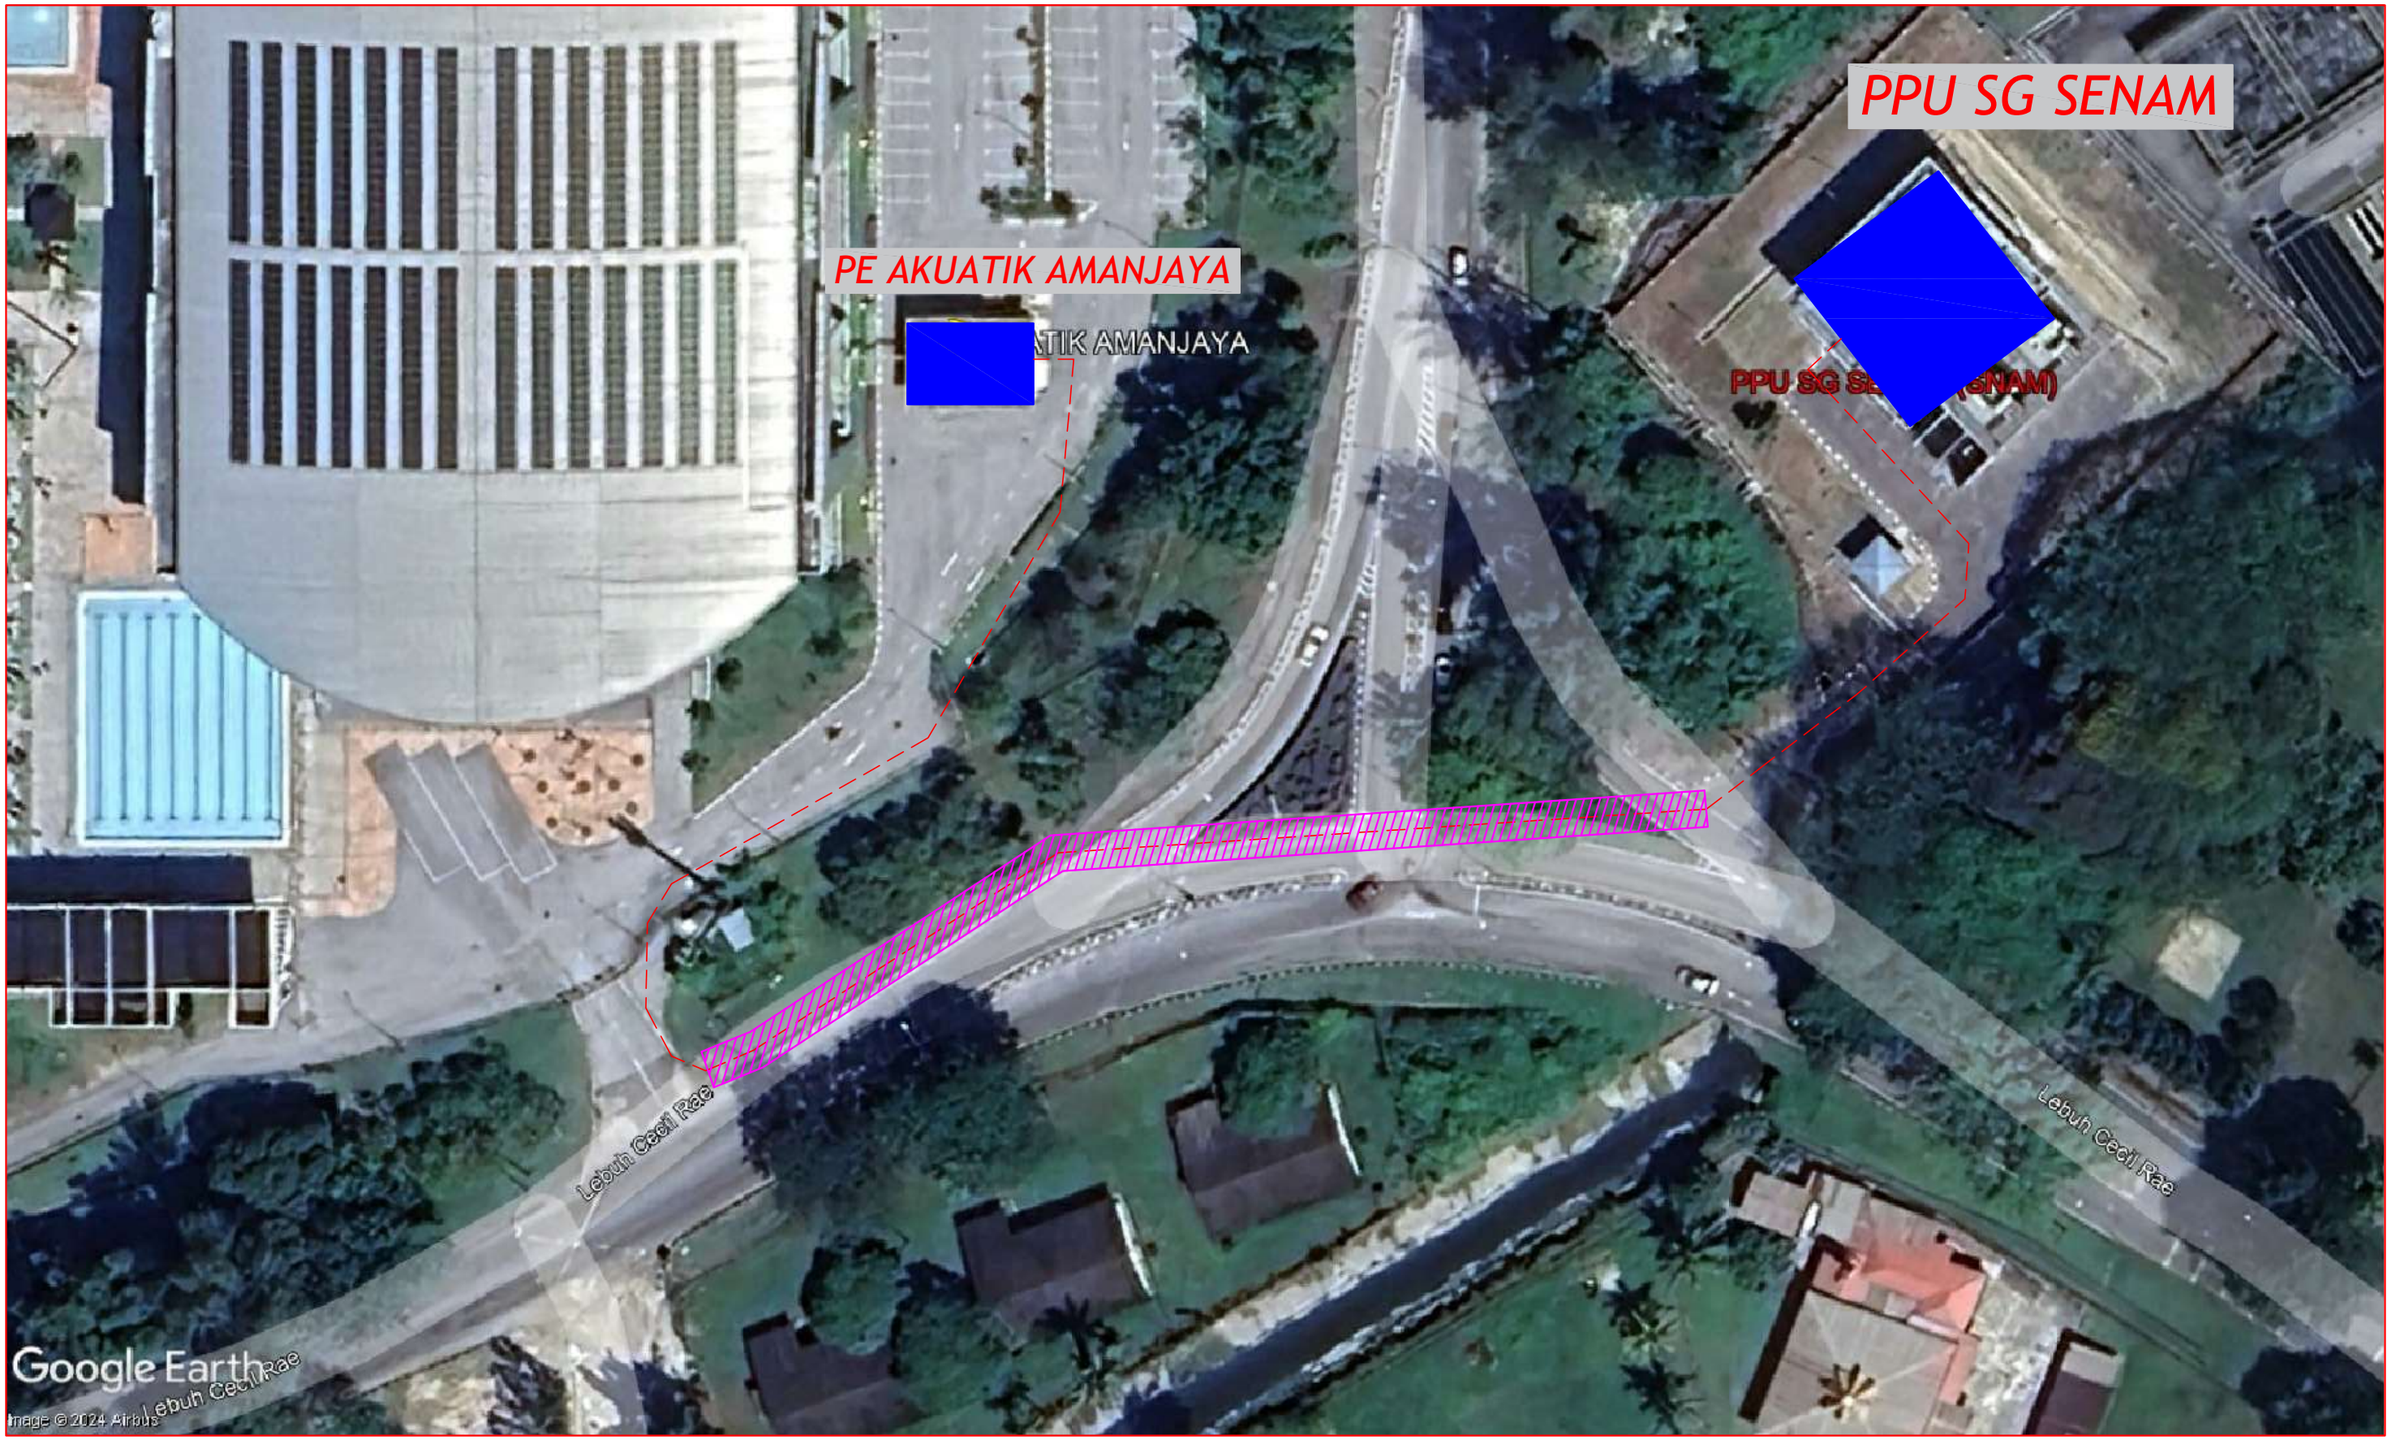

LEGEND

– – – – – – –	CADANGAN KVT 1 X 240mmp,3C,AL,XLPE (300meter)
X	CUT & JOINT
▨	CAD HDD PAIP HDPE PN10 150mmp (150M)

ALL RIGHTS RESERVED
LUKISAN INI TIDAK BOLEH DIUBAHSUAI TANPA KEBENARAN DARI JURUTERA TENAGA NASIONAL BERHAD

TENAGA NASIONAL BERHAD

Kawasan :	PERAK	Daerah :	IPOH
No. Fail :	D-IPO-S24-5473		

MSVT MERENTANG KVT 240MMP 3C DARI PPU SNAM 14K5 KE PE PUSAT AKUATIK PERAK BERTUJUAN UNTUK BANTUAN BEBAN LEBIH DI FEEDER PPU GNRT 2K5.

.-SITE PLAN CABLE ROUTE

Pindaan	Dilukis : HAFIZ	Diluluskan : PN AZITA
	Disemak : POMEN AMRY	Tarikh: 07-10-2024
	No. Lukisan : C:MSVT 2025/D-IPO-S24-5473	