


# PELAN TAPAK LV

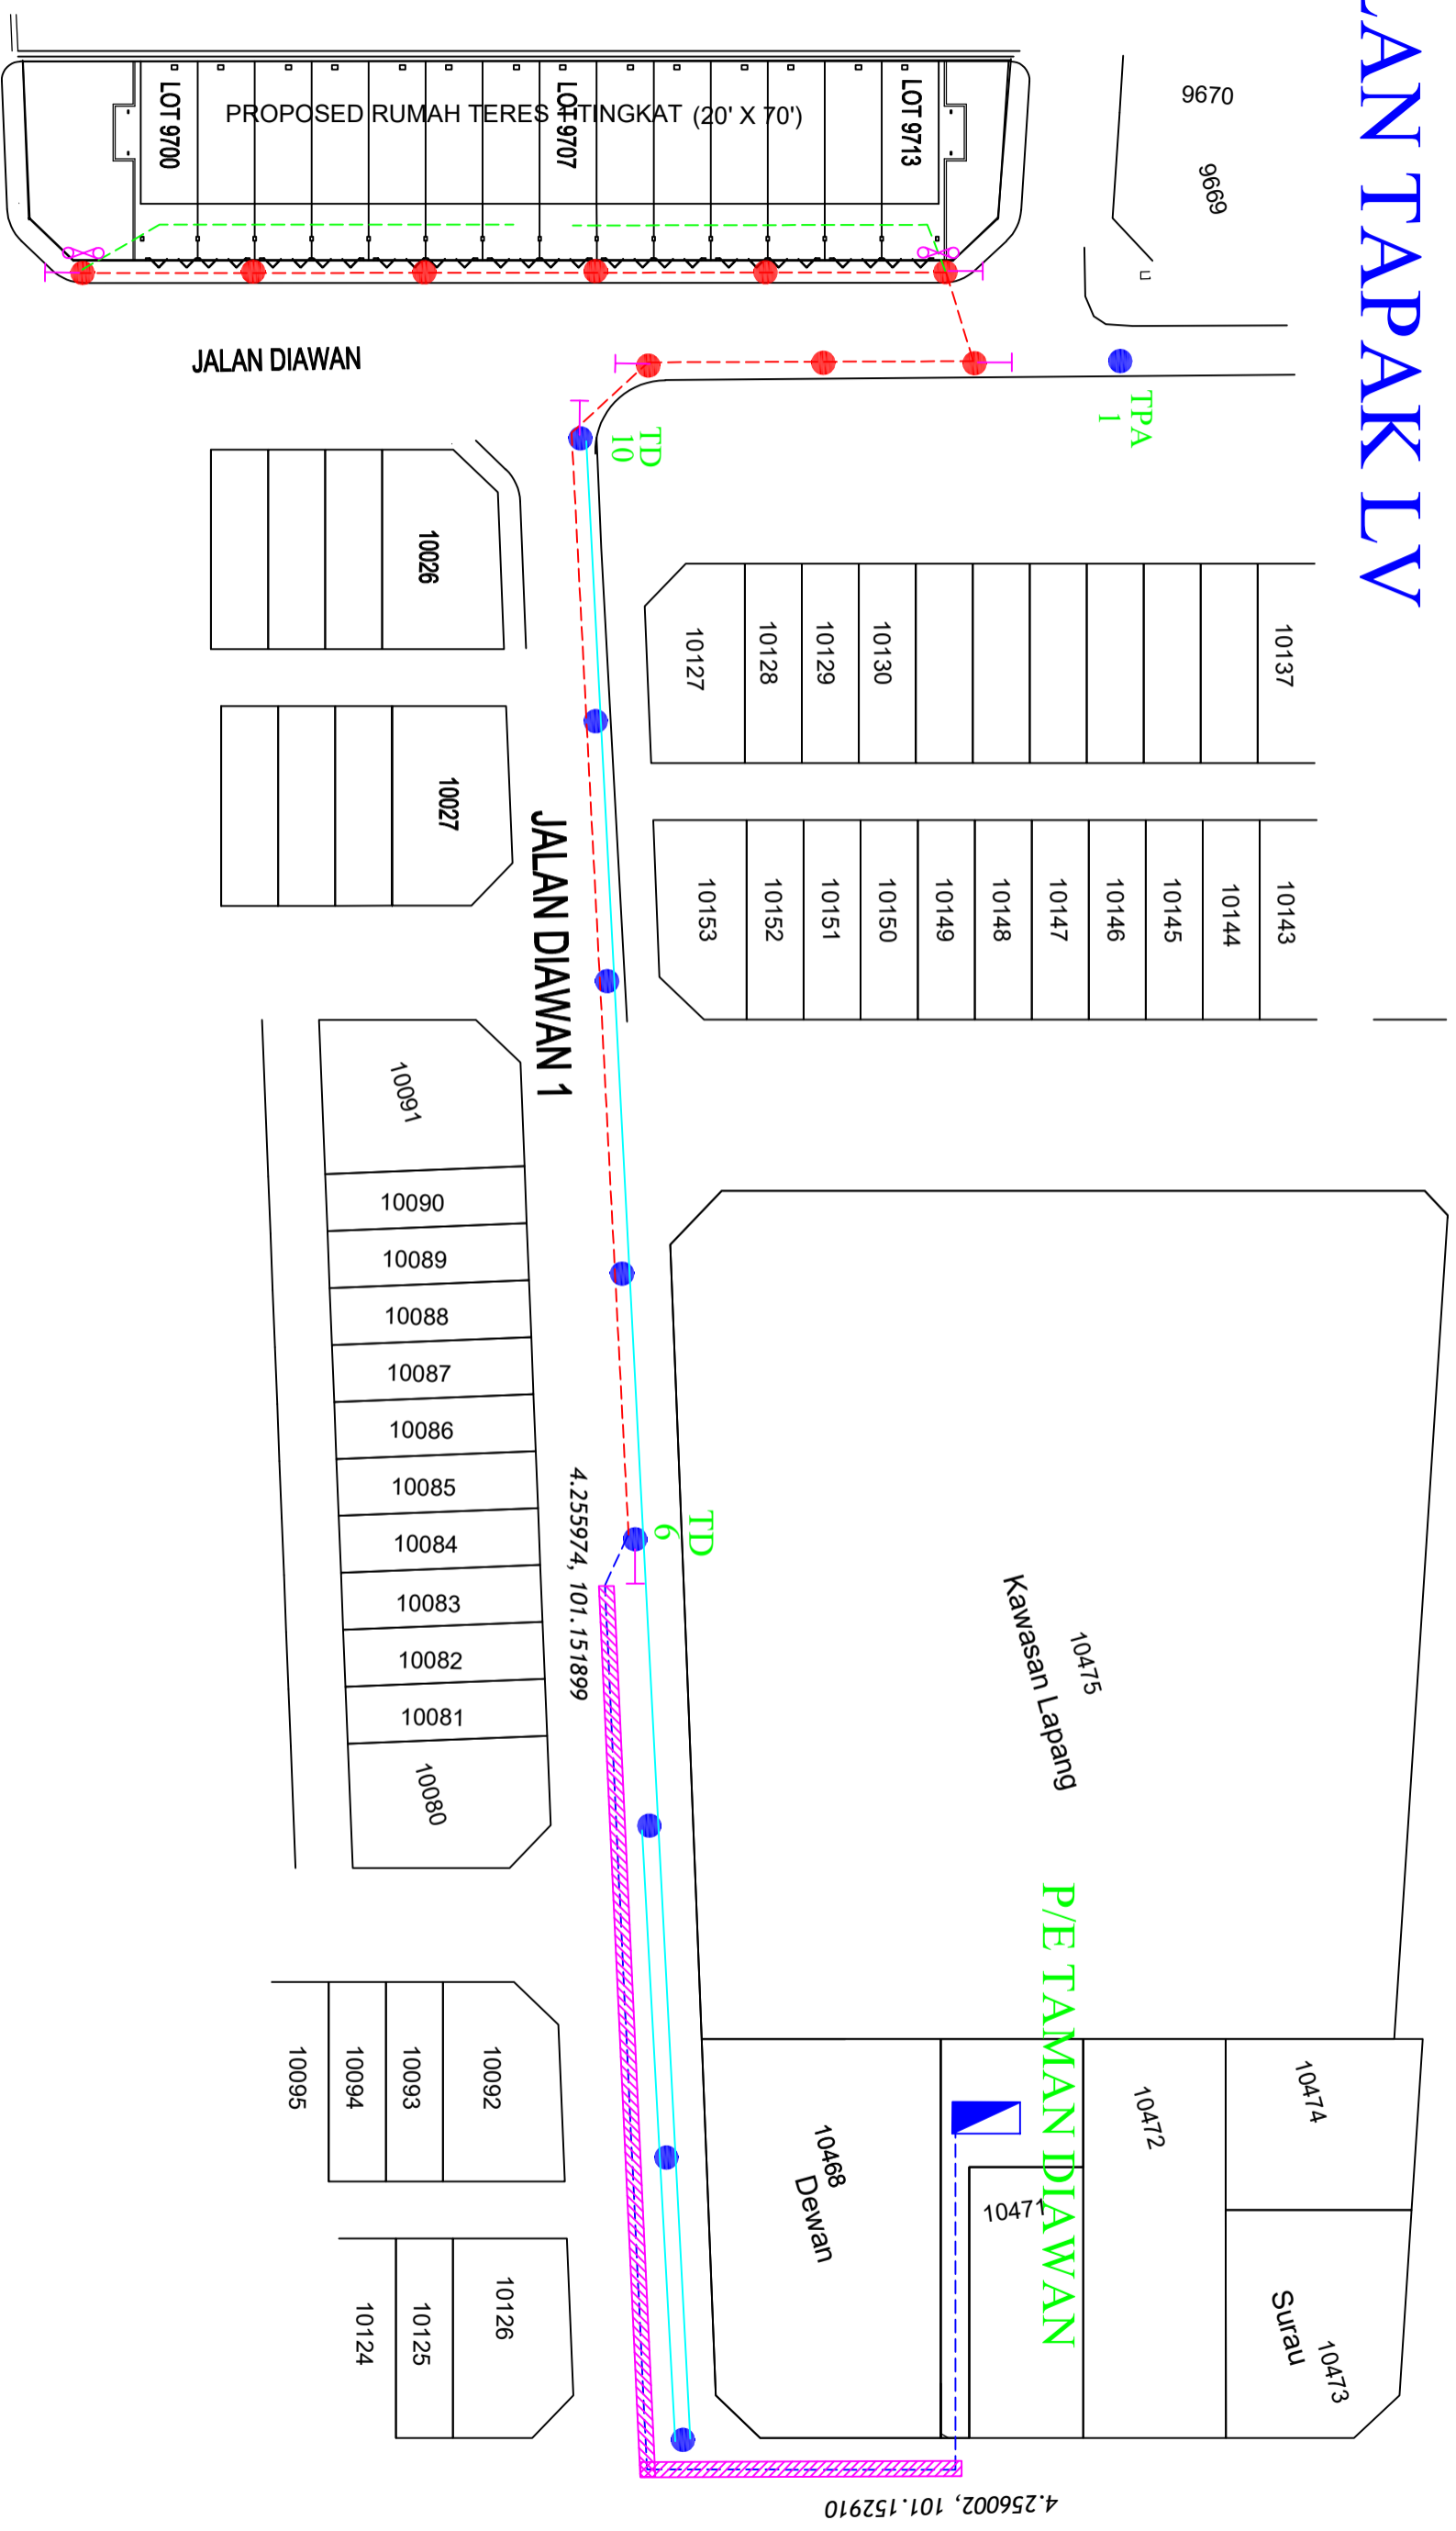

Petunjuk: (Sedia ada)

Sesalur Atas VR ABC 3x185+120+16mmpp

Tiang konkrit 9.0m



LVDB

Petunjuk: (Caddangan)

Sesalur Atas VR ABC 3x185+120+16mmpp

Sesalur Kakilima PVC 19/064 (35mmpp)

Kabel B/Tanah VR 185mmpp x 4 teras XLPE AL (1kV)

Corrugated 100mmpp Open Cut Tar (200m)

Stay

Black Box 160A

Tiang konkrit 9.0m

ALL RIGHTS RESERVED  
LUKSIAN INI TIDAK BOLEH DIUBAHSUAI  
TANPA KEBENARAN DARI JURUTERA  
TEMAGA NASIONAL BERHAD

  
**TENAGA NASIONAL BERHAD**  
Kawasan KAMPAR Daerah  
No. Fail : 11000935531

## EKARA MAJU

Pindaan

Dilukis : SHAKIR  
Disemak : ZAINI  
No. Lukisan :

Diluluskan : ENIKRAM  
Tarikh : 16/9/25