KELULUSAN PELAN KERJA TANAH
No. Fail : OSC/F2/10/19/34/25

KELULUSAN PELAN JALAN DAN PENGAIRAN (R&D)
No. Fail : OSC/ / / / /

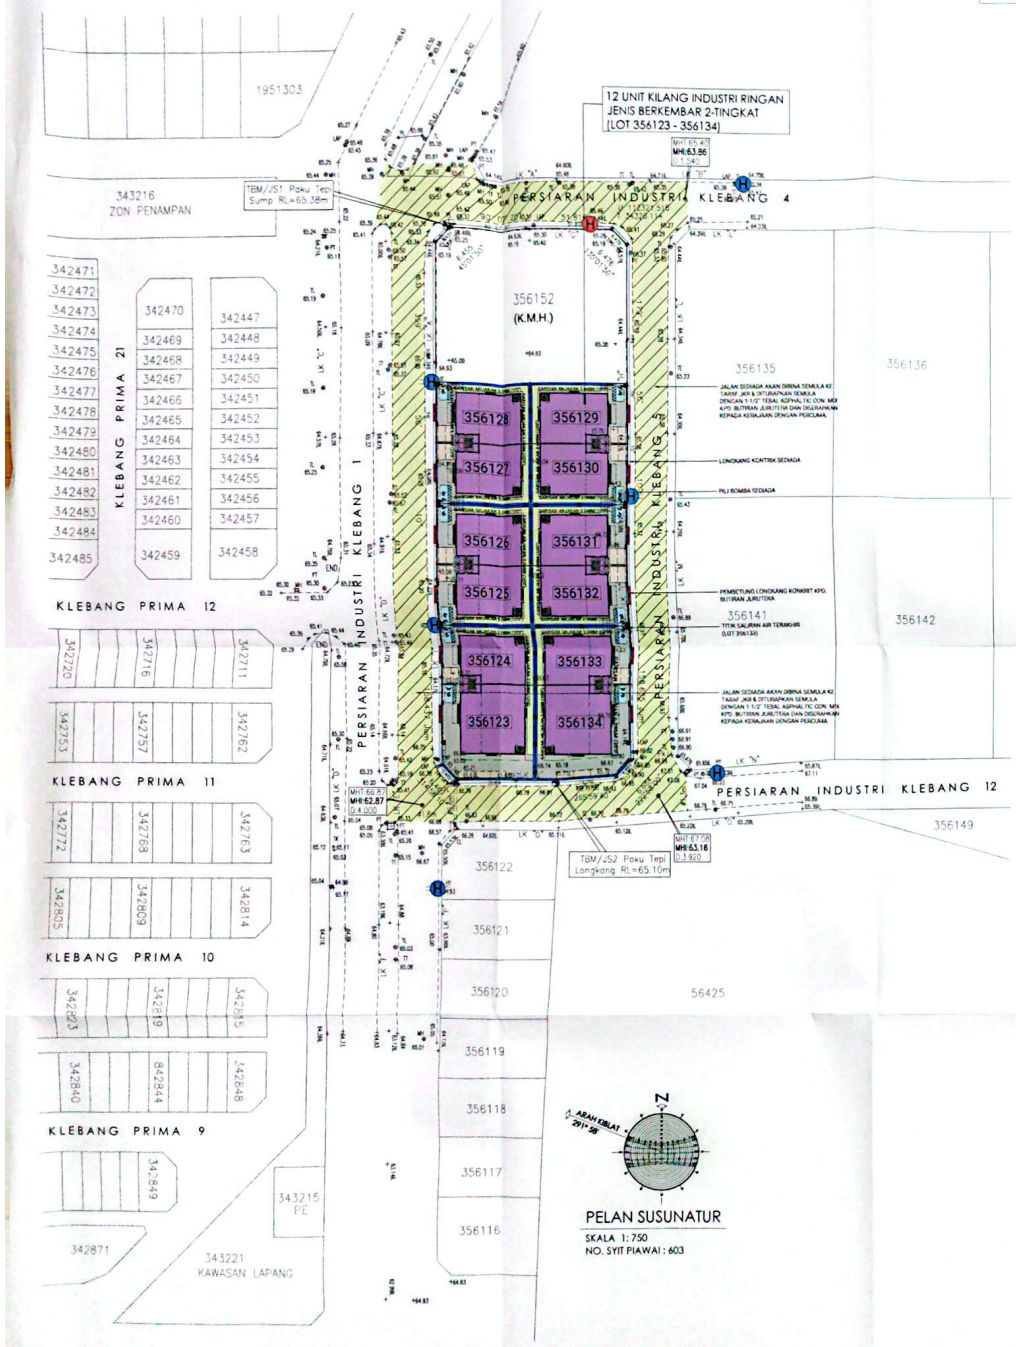

PELAN SUSUNATUR
SKALA 1:750
NO. SYIT PIAWAI : 603

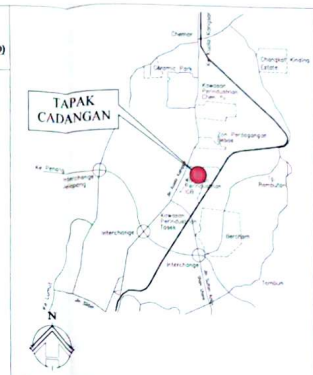

PELAN KUNCI
SKALA 1 : 50,000
SYIT PIAWAI : 54

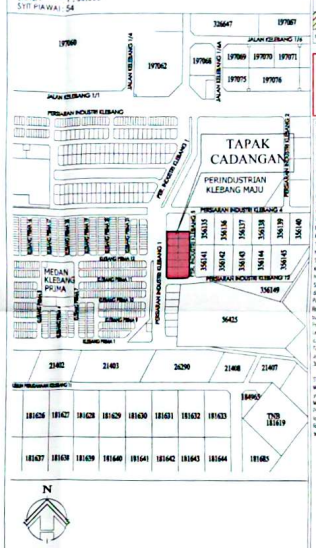

PELAN LOKASI
SKALA : 8 RANTAI SEINCI
SYIT PIAWAI : 603

DATA PEMBANGUNAN

KEJIRAN TANAH	UNIT	[illegible]	M.P.	K.P.
LOT 356123	1	[illegible]	551.00	5,929.10
LOT 356124	1	[illegible]	551.00	5,929.10
LOT 356125	1	[illegible]	551.00	5,929.10
LOT 356126	1	[illegible]	551.00	5,929.10
LOT 356127	1	[illegible]	551.00	5,929.10
LOT 356128	1	[illegible]	551.00	5,929.10
LOT 356129	1	[illegible]	551.00	5,929.10
LOT 356130	1	[illegible]	551.00	5,929.10
LOT 356131	1	[illegible]	551.00	5,929.10
LOT 356132	1	[illegible]	551.00	5,929.10
LOT 356133	1	[illegible]	551.00	5,929.10
LOT 356134	1	[illegible]	551.00	5,929.10
	12		6,612.00	71,149.20

PETUNJUK

LOT	JENIS PEMBANGUNAN	UNIT
356123	BANGUNAN KILANG 2-TINGKAT [SB]	1
356124-356132	BANGUNAN KILANG 2-TINGKAT [TPLAL]	10
356134	BANGUNAN KILANG 2-TINGKAT [SB]	1

PENGIRAN TEMPAT LETAK KERETA & MOTOSIKAL

KILANG INDUSTRI 2 - TINGKAT

JENIS BANGUNAN	PENGIRAN T.L.K.	MAX. PENGUNAAN	MAX. PENGUNAAN
UNIT TERPISAH	259.23M.P. + 93.25 K.P. / 2500K.P.	2 PETAK	1 PETAK (SEMPADAN PETAK T.L.K. BIB)
UNIT SELANG	K.K.B.M.P. + 124.81 M.P. / 2500K.P.	1 PETAK	1 PETAK (SEMPADAN PETAK T.L.K. BIB)
JENIS BANGUNAN	PENGIRAN T.L.K.	MAX. PENGUNAAN	MAX. PENGUNAAN
UNIT TERPISAH	2/3 x JUMLAH T.L.K.	1 PETAK	2 PETAK
UNIT SELANG	2/3 x JUMLAH T.L.K.	1 PETAK	2 PETAK

PETUNJUK BERWARNA
- JAJARAN PILI BOMBA JENIS TANG TUA MALE
- PILI BOMBA SEDIA ADA
- SEMUA JALAN / LORONG YANG DI CADANGKAN AKAN DIBINA SEMULA

NOTA: PAPAN TANDA JALAN DAN GARISAN JALAN HENDAKLAH DIPERBAIKAN

JABATAN SENGGARA DAN PENYELIHARAAN MINISTER

Proses Tapak :
1. Ada ____ buah pili bomba jenis tang dua hala tinggi pengaluran air sebanyak 1125 liter semenit bagi setiap pili bomba sepertimana PTG Bil.60/2001 di dalam jalan.
2. Apabila pilih bomba cadangan bumbu [illegible] yang sedatang tidak sunang & mesin yang boleh menghasilkan sebar 30 liter sebentaran yang disediakan di dalam jalan.

JUDUL CORAK

PERMOHONAN KEBENARAN MERANCANG MENDIRIKAN BANGUNAN : [illegible] TUJUAN CADANGAN MENJADI [illegible] UNIT KILANG INDUSTRI RINGAN JENIS BERKEMBAR 2 TINGKAT DI ATAS LOT 356123 - 356134, KAWASAN PERINDUSTRIAN KLEBANG MAJU, MUKIM HULU KINTA, DAERAH KINTA, PERAK DARUL RIDZUAN.

UNTUK : TETUAN METROVIEW DEVELOPMENT SDN.BHD. [illegible]

SYARAT-SYARAT AM

Membuat Pelan Mendirikan Bangunan Ke :
(Perkara ini tidak bagi [illegible] kepada [illegible] dan [illegible] yang [illegible] [illegible] [illegible]