


PETUNJUK:-
PRIMAWANGI



PETUNJUK:-

- UG CABLE, 11KV, XLPE, AL., 3C, 240MMP
- UG CABLE, 1KV, XLPE, AL., 4C, 185MMP
- 5FW ABC 3X185+120+16MMP
- ⊠ JOINT PIT DI JALAN BERTAR
- ▨ HDPE JALAN BERTAR
- //// HDPE PAIP CROSSING JALAN

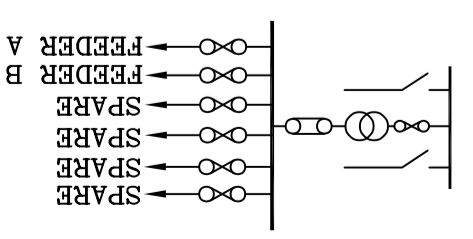

(200866-W)
SUPPLY PLANNING 11KV & LV, SUBZONE TAPING,
NETWORK PLANNING (PERAK), DISTRIBUTION NETWORK.
KAWASAN : PERAK DAERAH : BGN SERAI
NO. FAIL : SKIL : NTS
NO. PROJEK : D-SER-C26-1926


TALUK :
PERMOHONAN BEKALAN ELETRIK BAGI PINDAAN
KEPADA PELAN YANG BERJULUS KELULUSAN PELAN
NO.MDK/B/132/2023 BERTARIKH 12 DISEMBER 2023
BAGI CADANGAN SKIM PERINGGAAN YANG
MENGANDUNGI 5 UNIT BANGUNAN KEDAI PEJABAT
DUA TINGKAT DAN 1 UNIT BANGUNAN KEDAI TERES
MAMPU MILIK DUA TINGKAT DI ATAS LOT 7-LOT 12,
PERKAMPARAN BARU, DAERAH KERIAN, PERAK DARUL
RIDZUAN. PINDAAN: 1. PERUBAHAN BILIK AIR 1
KEPADA TANDAS OKU, 2. PERUBAHAN SAIZ BILIK AIR
1, TANDAS 1 DAN 3. PERUBAHAN JENIS BUMBUNG, 4.
PERUBAHAN KEDUDUKAN TALANG AIR HULIAN, 5.
PERUBAHAN KEDUDUKAN PINTU BELAKANG, 6.
PERUBAHAN KEDUDUKAN RAM OKU, 7. PERUBAHAN
KEDUDUKAN TANGGA, 8. PERUBAHAN KEDUDUKAN
LOT DAN BANGUNAN, 9. 5 UNIT BANGUNAN KEDAI
PEJABAT TERES DUA TINGKAT KEPADA 4 UNIT, 10. 1
UNIT BANGUNAN KEDAI PEJABAT TERES MAMPU MILIK
DUA TINGKAT KEPADA 2 UNIT. TETAPAN: PRIMAWANGI
SDN BHD
(GPS NO : 5.066267,100.472279)
(SN NO : 11000976056)

DILUKIS : AMINUL	TARIKH : 26.01.2026
DISEMAK : EN FAHMI	TARIKH : 26.01.2026
DIJULUS: EN ZUBAIRI	TARIKH : 26.01.2026
NO. LUKISAN : D-SER-C26-1926/TAPAK	



CAD CUT AND JOINT
KABEL HT 240MMP KE
PE TMN ZAMRUD

CAD CUT AND JOINT
KABEL HT 240MMP KE
PE INN KONGSI

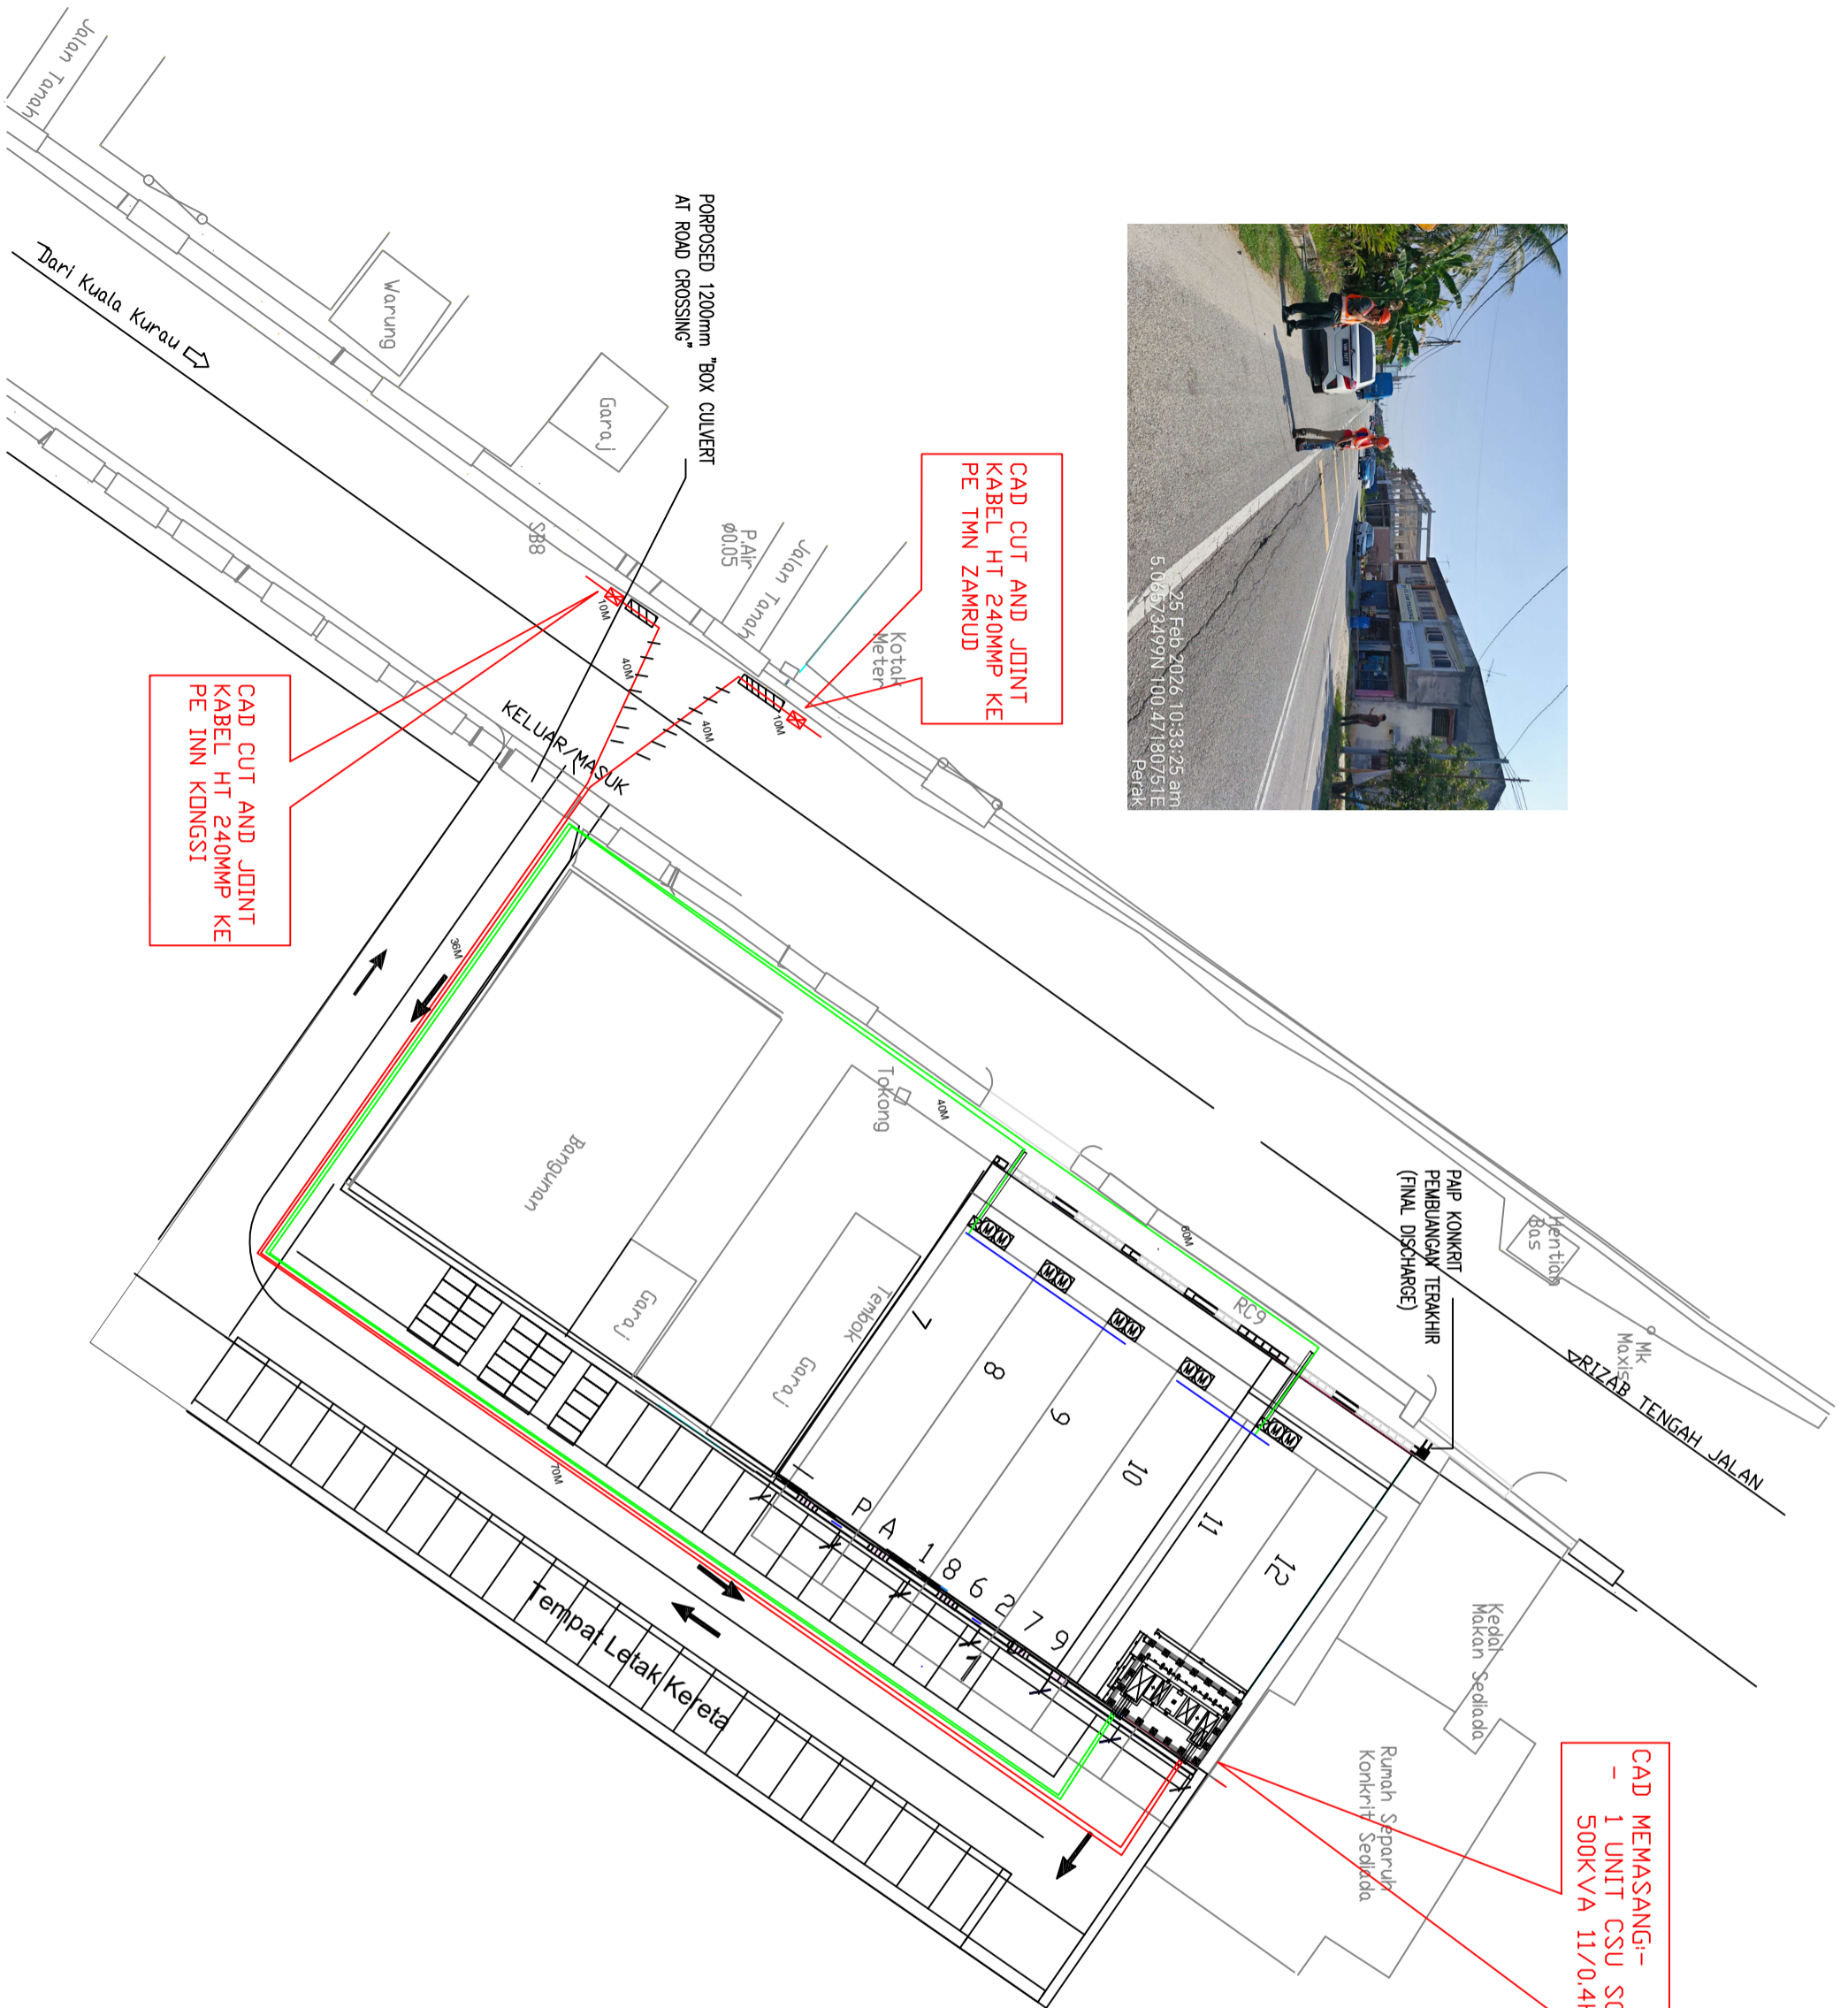

PROPOSED 1200mm "BOX CULVERT
AT ROAD CROSSING"