

- Petunjuk: (Cadangan)
- Kabel B/Tanah VR 185mmp x 4 teras xlpe alum (1kV)
 - Sesalur Atas VR ABC 3x185+120+16mmp
 - Sesalur Kaki Lima PVC 19/064 (35mmp)
 - Paip Corrugated 100mmp
 - P/Pembekal 1600A
 - | Stay
 - | Double Stay
 - Tiang Konkrit 9.0m
 - ⊗ Black Box
- Petunjuk: (Sediada)
- Sesalur Atas VR ABC 3x185+120+16mmp
 - Tiang Konkrit 9.0m

*Tiang akan dirombak melalui proses RJO

Open Cut, Coordinate
4.527177, 101.066715

Open Cut, Coordinate
4.526801, 101.067454

Open Cut, Coordinate
4.526650, 101.066620

Open Cut, Coordinate
4.526342, 101.067191

Open Cut, Coordinate
4.525940, 101.066902

Open Cut, Coordinate
4.525814, 101.067069

EXISTING TNB SUB-STATION
P/E PDT PKLN BERSATU
(RUJ. TNB: IPO 5150)

PELAN LV & SAVR




Kawasan : Daerah
 No. Fail : IPO 5449

PERMOHONAN BEKALAN ELEKTRIK BAGI TUJUAN SKIM PERUMAHAN SELUAS 3.31 EKAR (1.3395 HEKTAR), DI ATAS PT 254914 (HSM:22226), PT 254915 (HSM:22227), PT 2564916 (HSM:22228), DAN TANAH KERAJAAN (RIZAB JALAN) PENGKALAN, MUKIM HULU KINTA, DAERAH KINTA, PERAK DARUL RIDZUAN UNTUK TETUAN ANSON NEGERI PERAK (SSII)
 -I) 22 UNIT RUMAH TERES SETINGKAT JENIS A DI ATAS (PLOT 1 - PLOT 22); II) 13 UNIT RUMAH TERES SETINGKAT JENIS B DI ATAS PLOT 23 - PLOT 35; III) 33 UNIT RUMAH TERES 2 TINGKAT DI ATAS PLOT 36 - PLOT 68)

ALL RIGHTS RESERVED
 LUKISAN INI TIDAK BOLEH DIUBAHSUAI
 TANPA KEBENARAN DARI JURUTERA
 TENAGA NASIONAL BERHAD

Pindaan 30/10/2023	Dilulis : ARIFUDDIN	Diluluskan : CIK HANI
	Disemak : SHUHALMI	Tarikh : 22/08/2024
No. Lukisan :	C/POH/PTAPAK/IPO 5449	

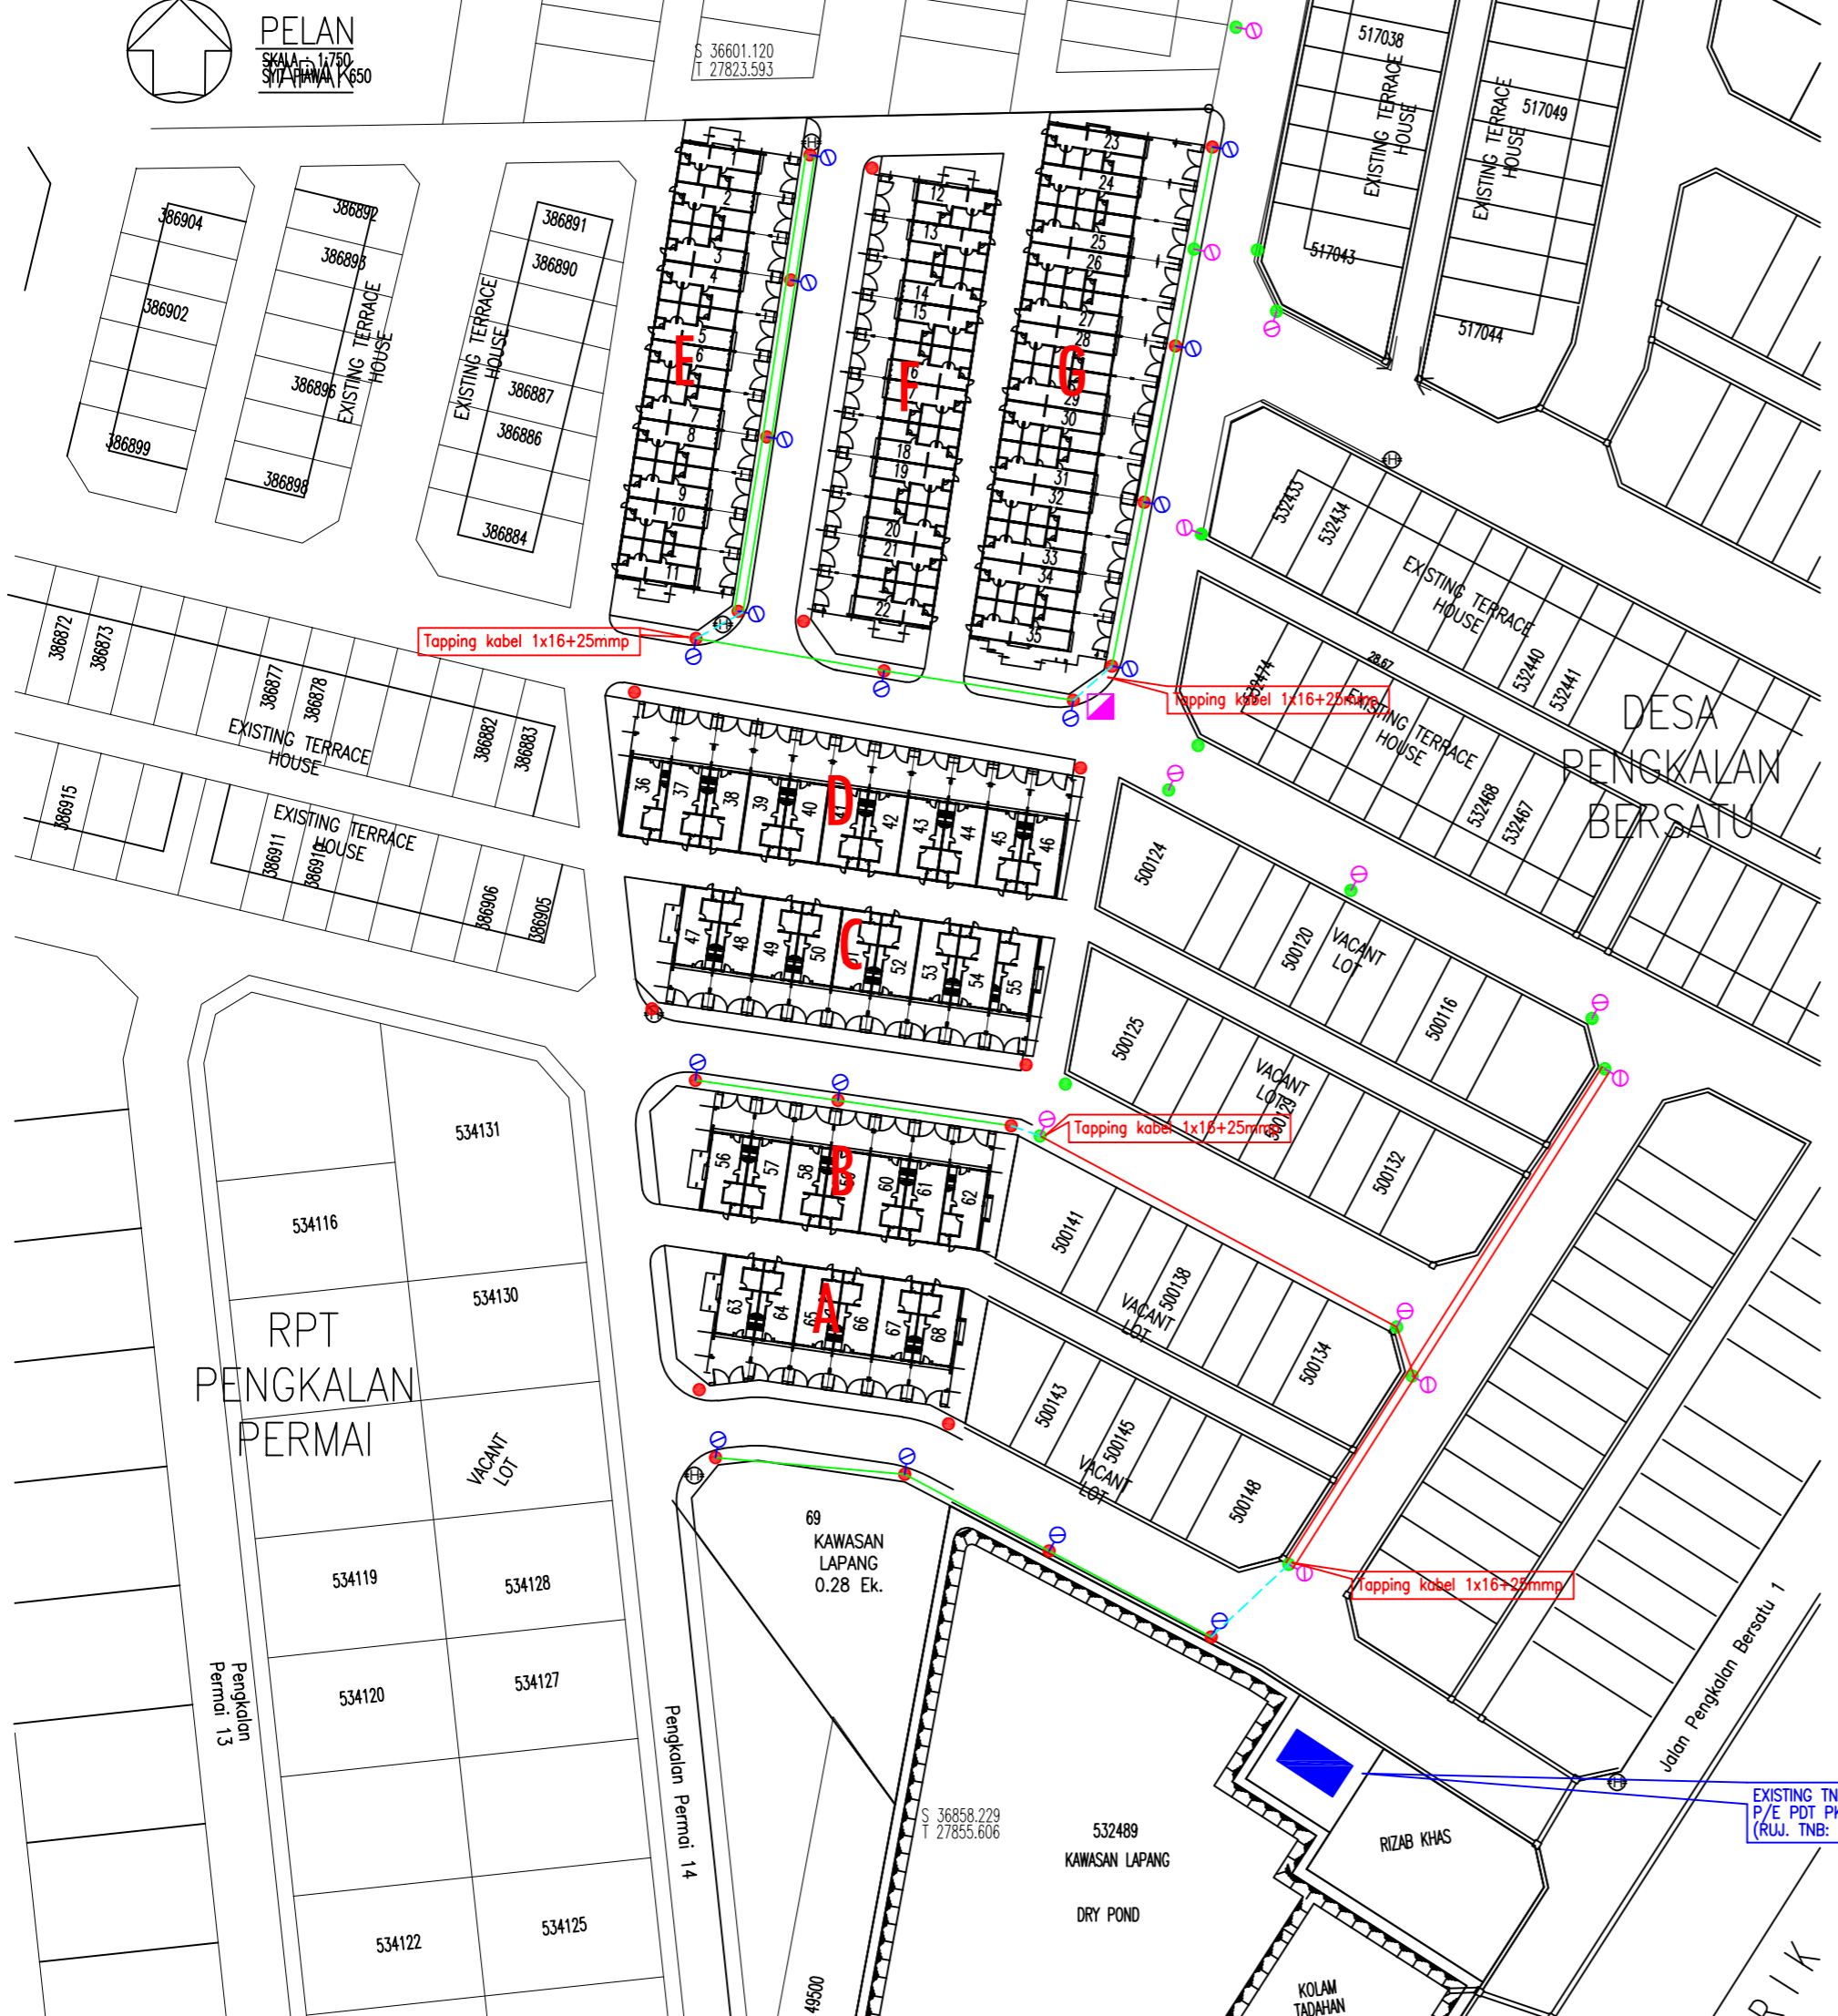

- Petunjuk: (Cadangan)**
- Sesalur Atas VR ABC 1x16+25mmp
 - Lampu jalan LED 75watt
 - Meter Lampu Jalan
- Petunjuk: (Sediada)**
- Sesalur Atas VR ABC 3x185+120mmp
 - Sesalur Atas VR ABC 3x185+120mmp (Kerja SAVR IPO 5449)
 - Tiang Konkrit 9.0m (Kerja SAVR IPO 5449)
 - Tiang Konkrit 9.0m sediada
 - Lampu jalan sediada

PELAN TAPAK LAMPU JALAN



Kawasan :
 No. Fail :
 Daerah
 IPO 5449

PERMOHONAN BEKALAN ELEKTRIK BAGI TUJUAN SKIM PERUMAHAN SELUAS 3.31 EKAR (1.3395 HEKTAR), DI ATAS PT 254914 (HSM:22226), PT 254915 (HSM:22227), PT 2564916 (HSM:22228), DAN TANAH KERAJAAN (RIZAB JALAN) PENKALAN, MUKIM HULU KINTA, DAERAH KINTA, PERAK DARUL RIDZUAN UNTUK TETUAN ANSON HARTAMAS SDN. BHD. (PEMAJU KEPADA SETIAUSAHA KERAJAAN NEGERI PERAK (SSII))
 -I) 22 UNIT RUMAH TERES SETINGKAT JENIS A DI ATAS (PLOT 1 – PLOT 22); II) 13 UNIT RUMAH TERES SETINGKAT JENIS B DI ATAS PLOT 23 – PLOT 35; III) 33 UNIT RUMAH TERES 2 TINGKAT DI ATAS PLOT 36 – PLOT 68)

EXISTING TNB SUB-STATION
 P/E PDT PKLN BERSATU
 (RUJ. TNB: IPO 5150)

ALL RIGHTS RESERVED
 LUKISAN INI TIDAK BOLEH DIUBAHSUAI
 TANPA KEBENARAN DARI JURUTERA
 TENAGA NASIONAL BERHAD

Pindaan 30/10/2023	Dilulis : ARIFFUDDIN	Diluluskan : CIK HANI
	Disemak : SHUHALMI	Tarikh : 22/08/2024
No. Lukisan :	C/POH/PTAPAK/IPO 5449	