


TENAGA NASIONAL BERHAD

Kawasan Daerah
No. Fail : TGR 1850

PERAKUAN PENERIMAAN PERMOHONAN BEKALAN ELEKTRIK YANG LENGKAP KE: BEKALAN ELEKTRIK KE CADANGAN MEMBINA (8) UNIT 1 1/2 TINGKAT KILANG INDUSTRI RINGAN BERKEMBAR DI ATAS PLOT 11 18 (FASA 1) DAN SEPULUH (10) UNIT 1 1/2 TINGKAT KILANG INDUSTRI RINGAN BERKEMBAR JENIS B DI ATAS PLOT 1-10 (FASA 2) DI ATAS LOT 149417 (PN 313303), CHEPOR, MUKIM HULU KINTA, DAERAH KINTA, PERAK DARUL RIDZUAN UNTUK TUTUAN AMAZING DELUXE SDN BHD.

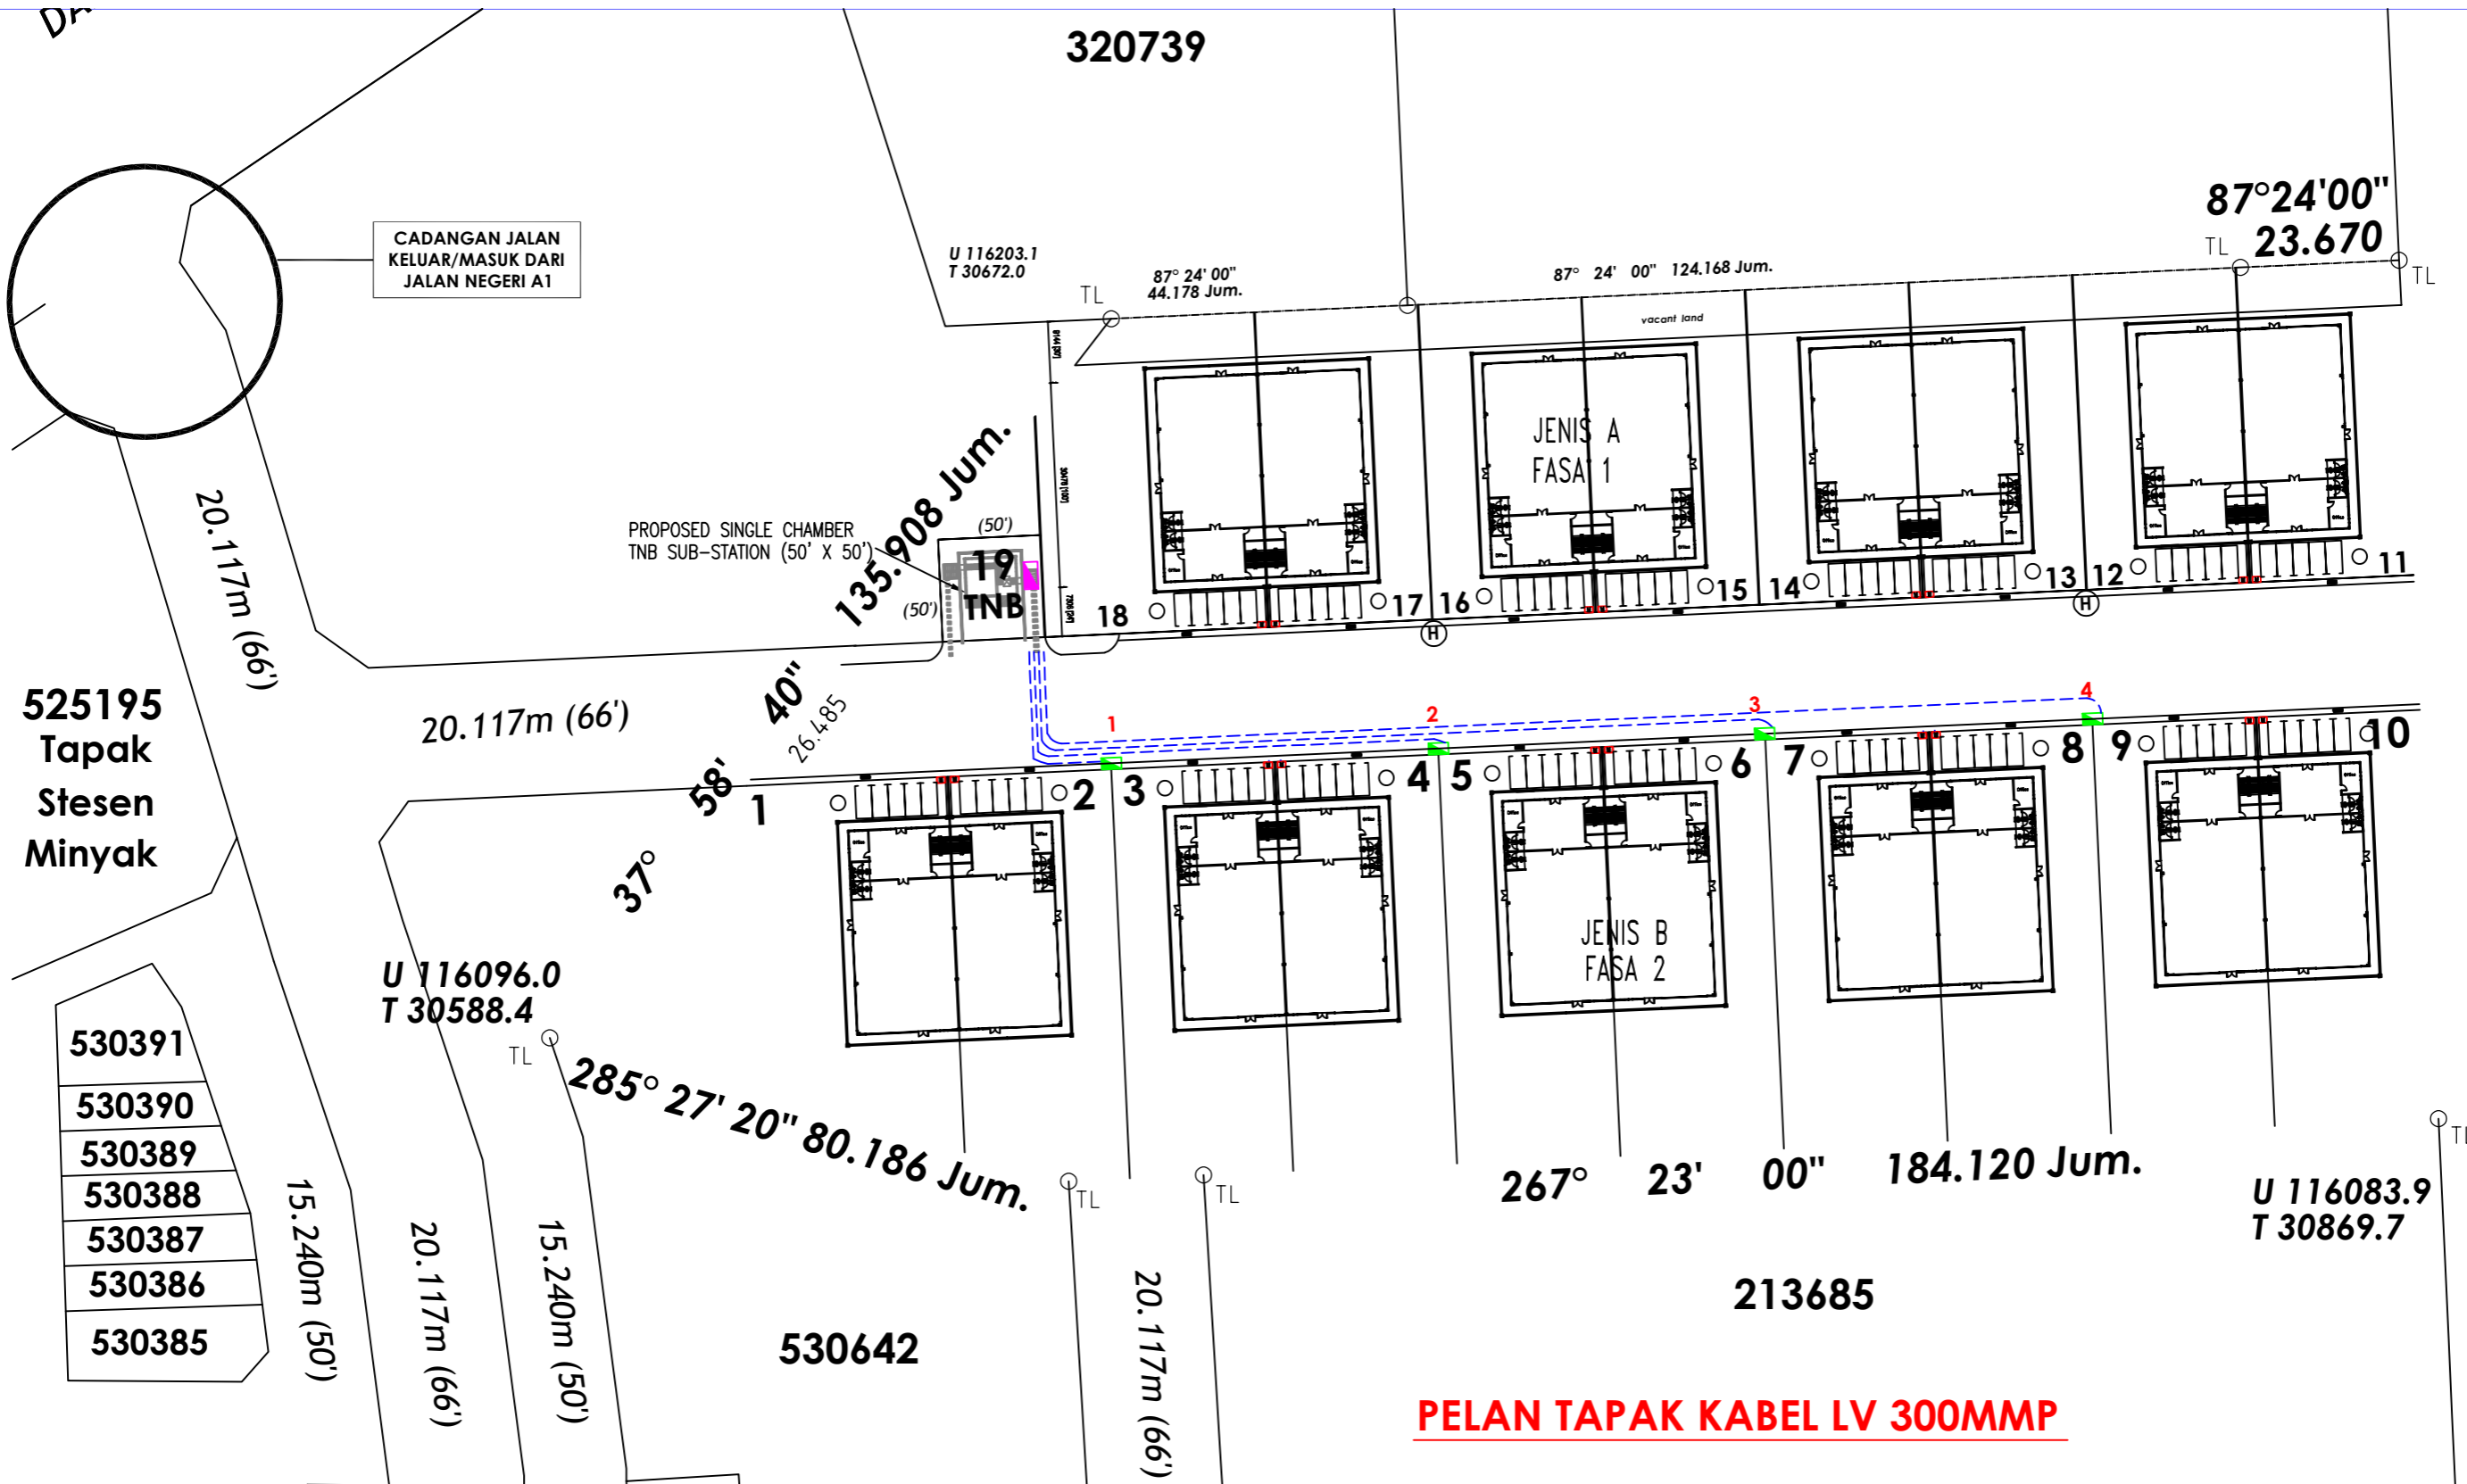

525195
Tapak
Stesen
Minyak

- 530391
- 530390
- 530389
- 530388
- 530387
- 530386
- 530385

PELAN TAPAK KABEL LV 300MMP

- Petunjuk: (Cadangan)
- Kabel B/Tanah VR 300mmp x 4 teras x lpe alum (1kV) (2 rentang)
 - P/Pembekal 1600A
 - P/Pembekal 800A




Kawasan: Daerah
No. Fail: TGR 1850

PERAKUAN PENERIMAAN PERMOHONAN BEKALAN ELEKTRIK YANG LENGKAP KE: BEKALAN ELEKTRIK KE CADANGAN MEMBINA (8) UNIT 1 1/2 TINGKAT KILANG INDUSTRI RINGAN BERKEMBAR DI ATAS PLOT 11 (FASA 1) DAN SEPULUH (10) UNIT 1 1/2 TINGKAT KILANG INDUSTRI RINGAN BERKEMBAR JENIS B DI ATAS PLOT 1-10 (FASA 2) DI ATAS LOT 148417 (PN 313303), CHEPOR, MUKIM HULU KINTA, DAERAH KINTA, PERAK DARUL RIDZUAN UNTUK TETUAN AMAZING DELUXE SDN BHD.

ALL RIGHTS RESERVED
LUKISAN INI TIDAK BOLEH DIUBAHSUAI
TANPA KEBENARAN DARI JURUTERA
TENAGA NASIONAL BERHAD

Pindaan	Dilukis : ARIFFUDDIN	Diluluskan : HANI
	Disemak : SHUHALMI	Tarikh : 29.07.2022
	No. Lukisan :	C/POH/PTAPAK/TGR 1850

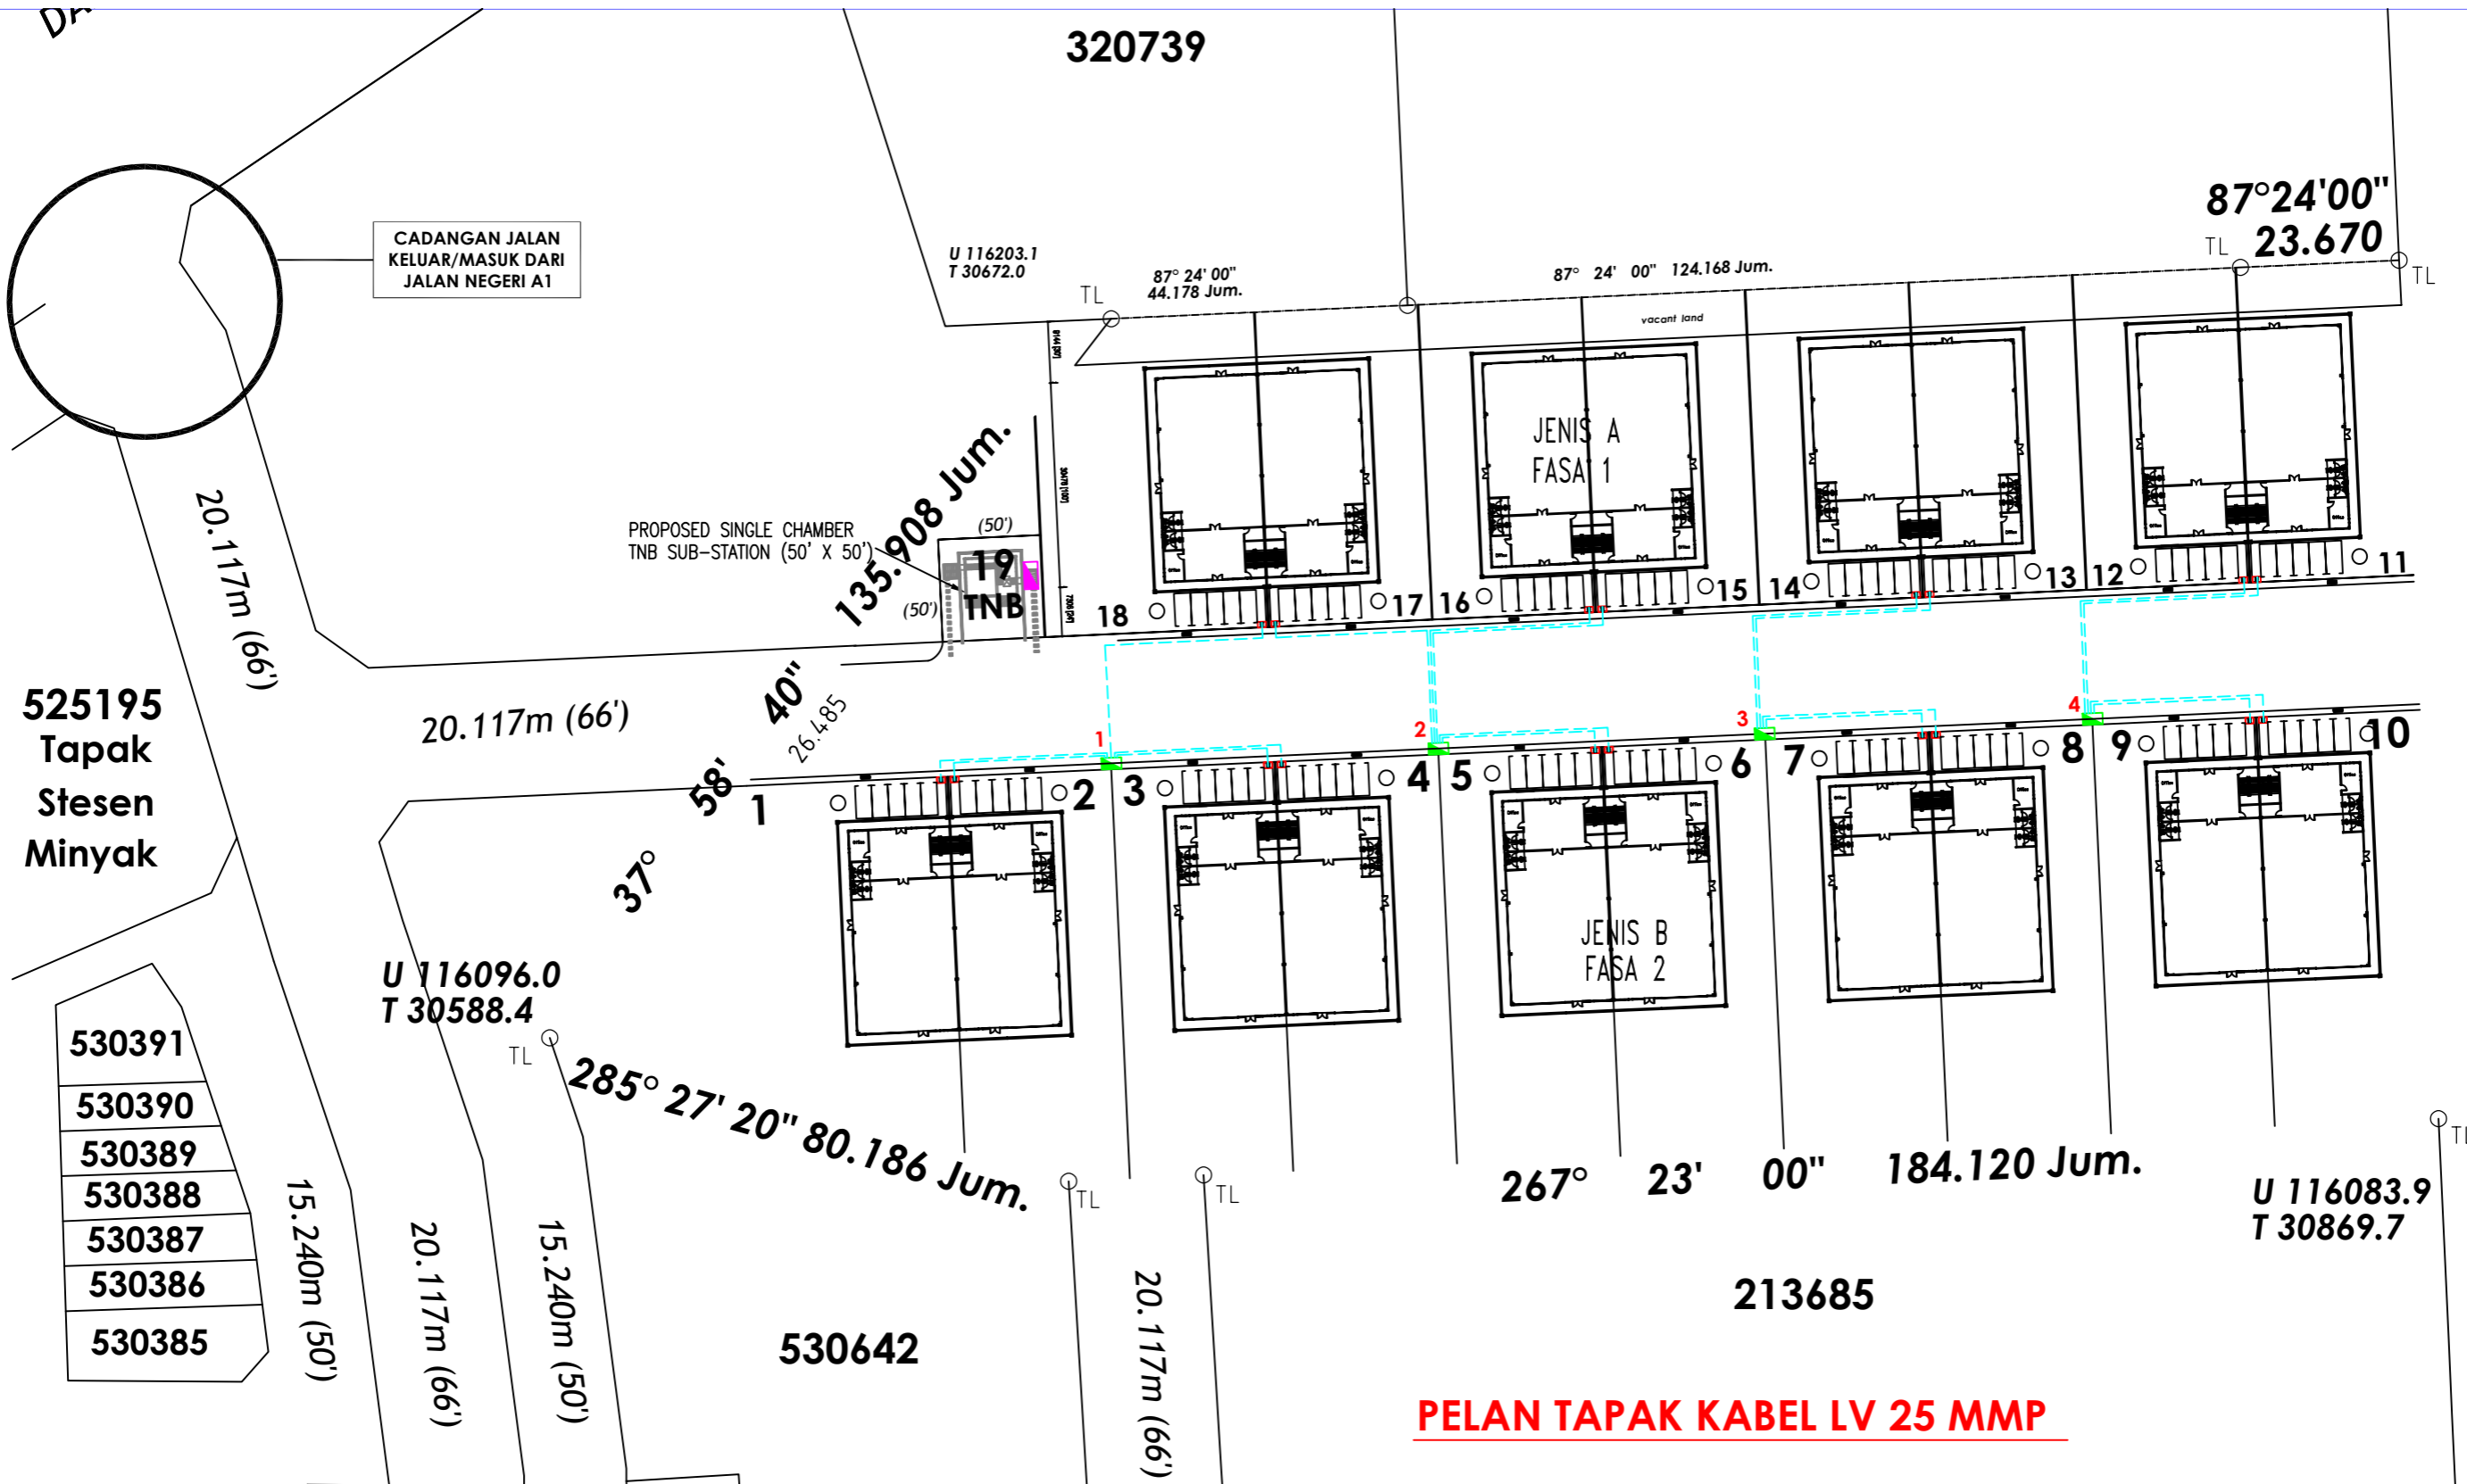

525195
Tapak
Stesen
Minyak

- 530391
- 530390
- 530389
- 530388
- 530387
- 530386
- 530385

Petunjuk: (Cadangan)
 --- Kabel B/Tanah VR 25mmp x 4 teras xlpe alum (1kV)
 P/Pembekal 1600A
 P/Pembekal 800A

PELAN TAPAK KABEL LV 25 MMP

ALL RIGHTS RESERVED
 LUKISAN INI TIDAK BOLEH DIUBAHSUAI
 TANPA KEBENARAN DARI JURUTERA
 TENAGA NASIONAL BERHAD



Kawasan: Daerah
 No. Fail: TGR 1850

PERAKUAN PENERIMAAN PERMOHONAN BEKALAN ELEKTRIK YANG LENGKAP KE: BEKALAN ELEKTRIK KE CADANGAN MEMBINA (8) UNIT 1 1/2 TINGKAT KILANG INDUSTRI RINGAN BERKEMBAR DI ATAS PLOT 11 1/2 (FASA 1) DAN SEPULUH (10) UNIT 1 1/2 TINGKAT KILANG INDUSTRI RINGAN BERKEMBAR JENIS B DI ATAS PLOT 1-10 (FASA 2) DI ATAS LOT 148417 (PN 313303), CHEPOR, MUKIM HULU KINTA, DAERAH KINTA, PERAK DARUL RIDZUAN UNTUK TETUAN AMAZING DELUXE SDN BHD.

Pindaan: Dilukis: ARIFFUDDIN Diluluskan: HANI
 Disemak: SHUHALMI Tarikh: 29.07.2022
 No. Lukisan: C/POH/PTAPAK/TGR 1850