



③ 4.251476 103.419726

JALAN PULASAN 1

PEMOHON

④

JALAN DELIMA 9

JALAN DELIMA 8

② 4.249286 103.419175



JALAN MANGKA

Google

Imejan ©2024 Airbus,CNES / Airbus,Maxar Technologies,Data peta ©202

PETUNJUK:

-  Sediada Talian ABC
-  ② - ③ Cadangan Talian ABC 3x185+120+16mmp (487m)
-  Sediada Tiang
-  ③ - ④ Cadangan Talian ABC 3x95+70+16mmp (15m)
-  Cadangan Tiang Konkrit 9.0M (2.0Kn)
-  Cadangan Umbang


TARIKH :	02.12.2024
NO. LUKISAN:	SN 11000879939
DILUKIS OLEH :	MOHD ELMY
DISEMAK OLEH :	SUDIDAWATI



NEGERI : TERENGGANU DAERAH : KEMAMAN

DILULUSKAN OLEH : MOHD YUSRI BIN AB. LATIP

PERMOHONAN BEKALAN BARU 3 FASA 60AMP UG 4Cx25MMP, CADANGAN TALIAN BARU ABC 3x185+120+16MMP DAN UG KABEL XLPE 4Cx185MMP MELIBATKAN 2 BATANG TIANG KONKRIT 9.0M (2.0KN). (DOMESTIK)

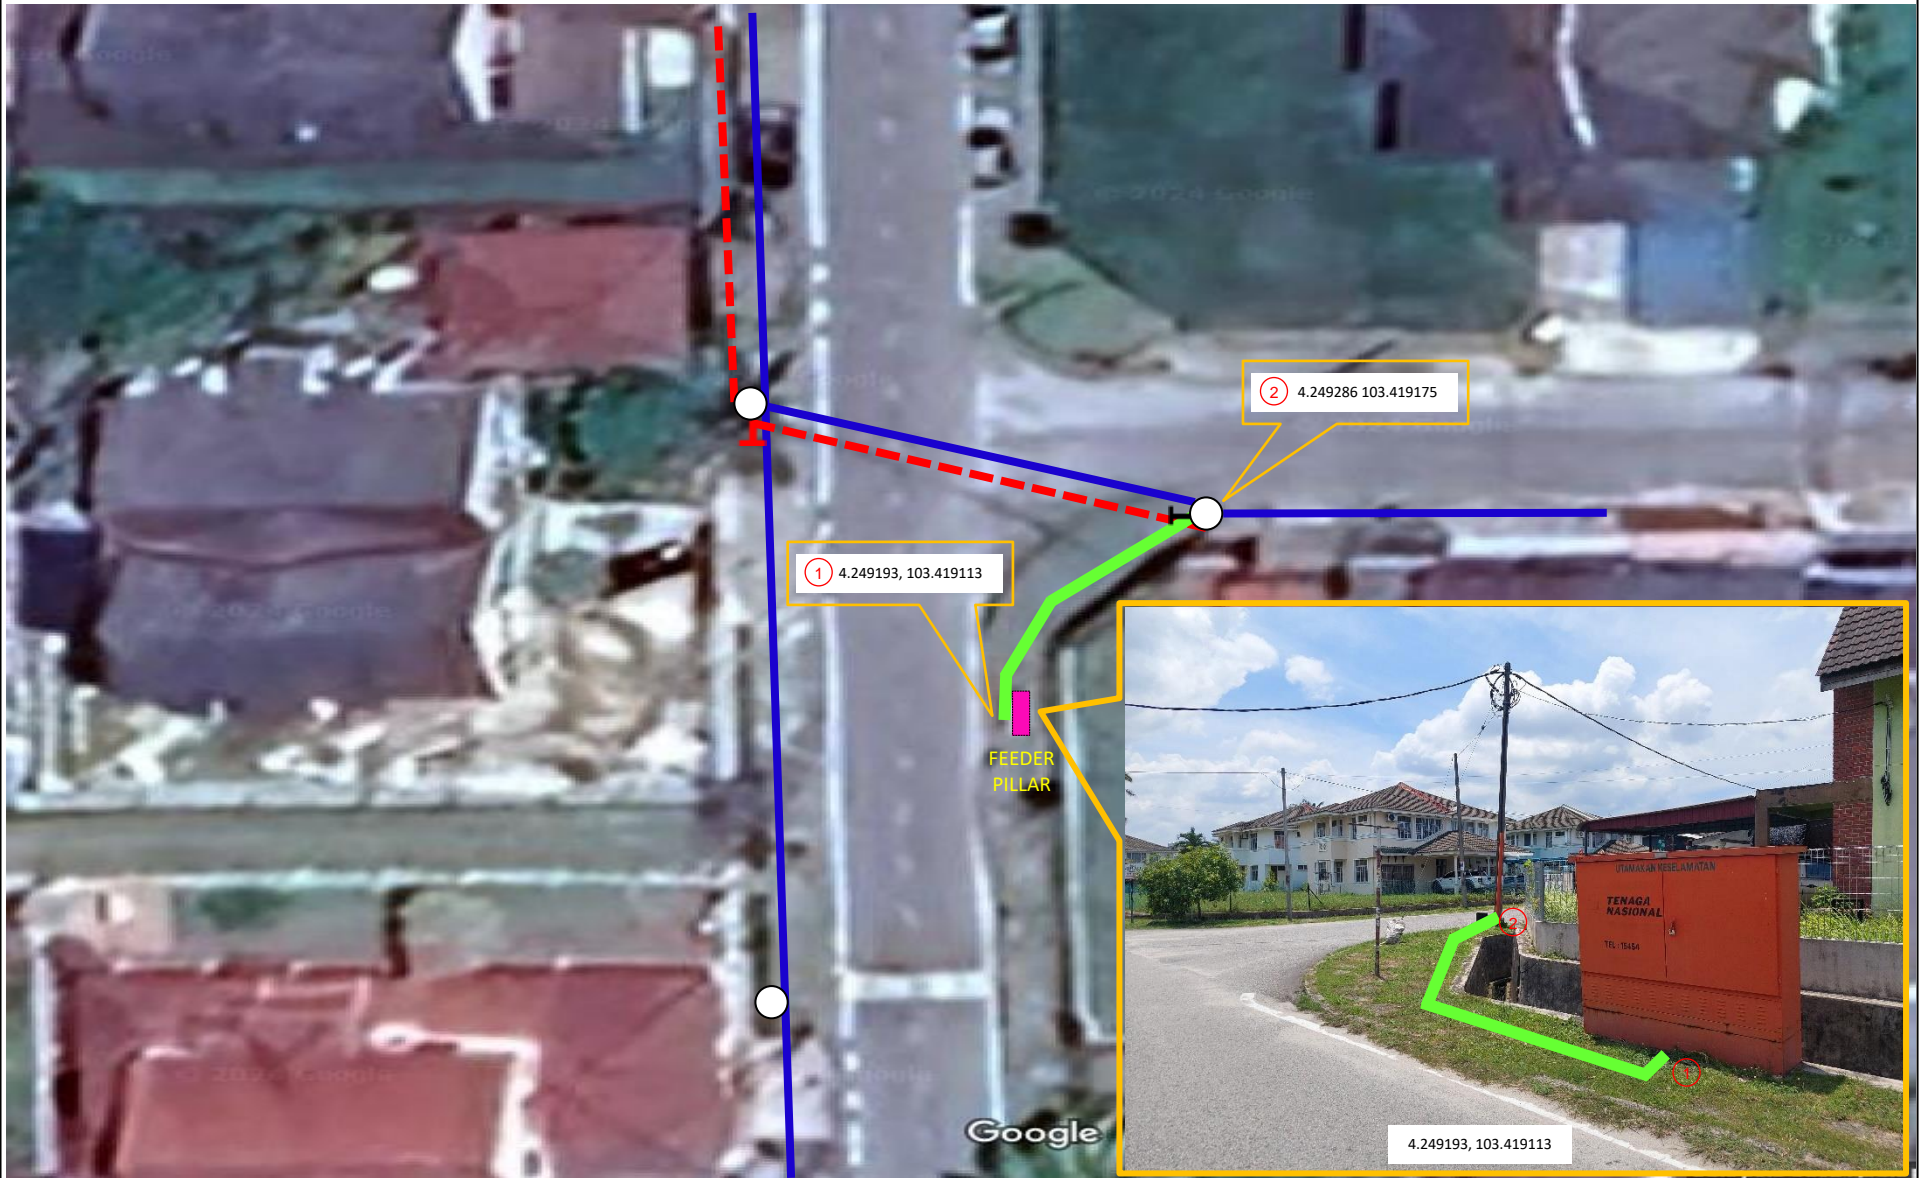

PETUNJUK:

Cadangan Korekan Kaki Lima Jalan (14m)
Dan UG Kabel XLPE 4Cx185mmp



TARIKH :	02.12.2024
NO. LUKISAN:	SN 11000879939
DILUKIS OLEH :	MOHD ELMY
DISEMAK OLEH :	SUDJAWATI



NEGERI : TERENGGANU | DAERAH : KEMAMAN

DILULUSKAN OLEH : MOHD YUSRI BIN AB. LATIF

PERMOHONAN BEKALAN BARU 3 FASA 60AMP UG
4Cx25MMP, CADANGAN TALIAN BARU ABC
3x185+120+16MMP DAN UG KABEL XLPE 4Cx185MMP
MELIBATKAN 2 BATANG TIANG KONKRIT 9.0M (2.0KN).
(DOMESTIK)

