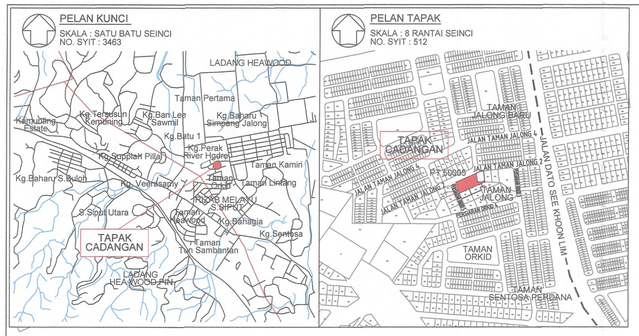

N

PELAN TAPAK

MUKIM SUNGAI SIPUT
DAERAH KUALA KANGSAR
PERAK DARUL RIDZUAN
NO. SYIT : 512
SKALA 1 : 500

	PROPOSED INDIVIDUAL SEPTIC TANK
82.000	PROPOSED GROUND/ROAD LEVEL
	SEWER MANHOLE
	150 MM Ø VCP SEWER PIPE
	150 MM Ø VCP FUTURE CONNECTION PIPE WITH END CAP
	INFLUENT DISCHARGE PIPE

JADUAL JUMLAH PE BAGI PEMBANGUNAN DI ATAS PT 50005			
KETERANGAN	BIL. UNIT	P.E/UNIT	JUMLAH P.E
PEMBANGUNAN DI ATAS LOT 198272			
RUMAH BERKEMBAR	4	5.00	20.00 PE
JUMLAH P.E BAGI PEMBANGUNAN DI ATAS PT 50005			20.00 PE
KELUASAN TAPAK PEMBANGUNAN		1650.408m^2/ 0.408 EKAR / 0.165 HA	

PT 50005
1650.408m2
0.165 HA
0.408ACRE

RUMAH BERKEMBAR (1) 82.000
RUMAH BERKEMBAR (2) 82.000
RUMAH BERKEMBAR (3) 82.000
RUMAH BERKEMBAR (4) 82.000

GDM 200
U 4223.704
T 29993.647
CASSINI
U 129231.579
T 29994.148
WGS 84
LAT 4°49'15.0"
LON 101°05'08.9"

GDM 200
U 4268.120
T 29946.799
CASSINI
U 129185.483
T 29949.948
WGS 84
LAT 4°48'13.5"
LON 101°05'07.4"

JALAN DATO SEE KHOON LIM

NOTA :

PROJEK:
PERMOHONAN KEBENARAN MERANCANG PELAN SUSUNATUR DI BAWAH SUBSEKSYEN 21 (1), AKTA 172 BAGI TUJUAN PENYERAHAN BALIK DAN PEMBERIMILIKAN SEMULA SECARA SERENTAK DI BAWAH SEKSYEN 204D KTN UNTUK TUJUAN PEMBANGUNAN SKIM PERUMAHAN SELUAS 0.408 EKAR (0.165 HEKTAR) DI ATAS PT 50005 (NO. HAKMILIK: 71007), MUKIM SUNGAI SIPUT, DAERAH KUALA KANGSAR, PERAK DARUL RIDZUAN.

UNTUK
ANJUNG CERGAS SDN.BHD.

INDIVIDUAL SEPTIC TANK

KETERANGAN:
- PELAN KUNCI
- PELAN LOKASI
- PELAN TAPAK

TANDATANGAN PEMAJU:

ANJUNG CERGAS SDN. BHD.
No. Syarikat : 200401029035 (667543-X)
No. S.K.W. : AA-SKW (IR) - 5183- 11/2024
NAMA : LOO HAO HAN (DIRECTOR)
NO.K/P : 930827-10-5603
ALAMAT : NO. 15A, JALAN ANGGERIK VANILLA AB 31/AB KOTA KEMUNING, SEKSYEN 31, 40460 SHAH ALAM SELANGOR DARUL EHSAN.
NO.TEL : 012-6358198 (MR.LEE)
NO.FAX :

TANDATANGAN JURUTERA:

1. "I hereby certify that these works have been designed by me in accordance with sound engineering practice and that i take full responsibility for the design and proper performance of the same."

JURUTERA PROFESIONAL DENGAN PERAKUAN AMALAN
AWAM
Ir. KOH LIONG BOON
C14809
MALAYSIA

KOH PERUNDING
CONSULTING CIVIL & STRUCTURAL ENGINEERS
13, JALAN LABROOY, 30100 IPOH, PERAK DARUL RIDZUAN
kohpe@streamyx.com Tel:05-5061040/2015 Fax:05-5062736

DILUKIS	AL AMIEN
DISEMAK	QAMARINA
SKALA	SEPERTI YANG DITUNJUKKAN
TARIKH	DISEMBER 2024

BIL. LUKISAN:

KP86/7983/2024/IWK/IST-1 OF 1