

KOORDINAT TAPAK PANEL METER : 4.107731, 101.302689


- Petunjuk: (Cadangan)
- Tiang konkrit 9.0m
 - ABC 3 X 185mmp
 - ABC 3x95+70mmp
 - Kabel B/Tanah VR 185mmp x 4 teras XLPE AL (1kV)
 - PANEL KAWALAN METER 3PH
 - Stay
 - Sedia ada
 - Black Box 400A
 - F/P P.E KG KUALA GEPAI
 - Tiang konkrit 9.0m

KOORDINAT TAPAK F/P KG GEPAI : 4.102033, 101.306350

Kawasan : 6212	Daerah: Bidor
No. Fail : 11000917439	
Upgrade 3 fasa 60a ke 3fasa 100a YONGGLON SDN. BHD.	
-Tanam 2 batang tiang 9m	
-Kentang Kabel UG 4C 185mm dari F/p Kg Kuala Gepai	
-Kentang ABC 3x185mmp 3span	
-Kentang ABC 3x95mmp 21 span	
-Pemasangan Cut out dari neutral link 3ph	
Ditulis : AZANI	Diluluskan : IKRAM
Disemak : ZAINI	Tarikh : 27.3.2025
No. Lukisan :	



Plan Tapak LKKK SN : 11000917439
YONGLON SDN. BHD.
LOT 1806, JALAN KAMPUNG CHANG,
KAMPUNG CHANG, BIDOR

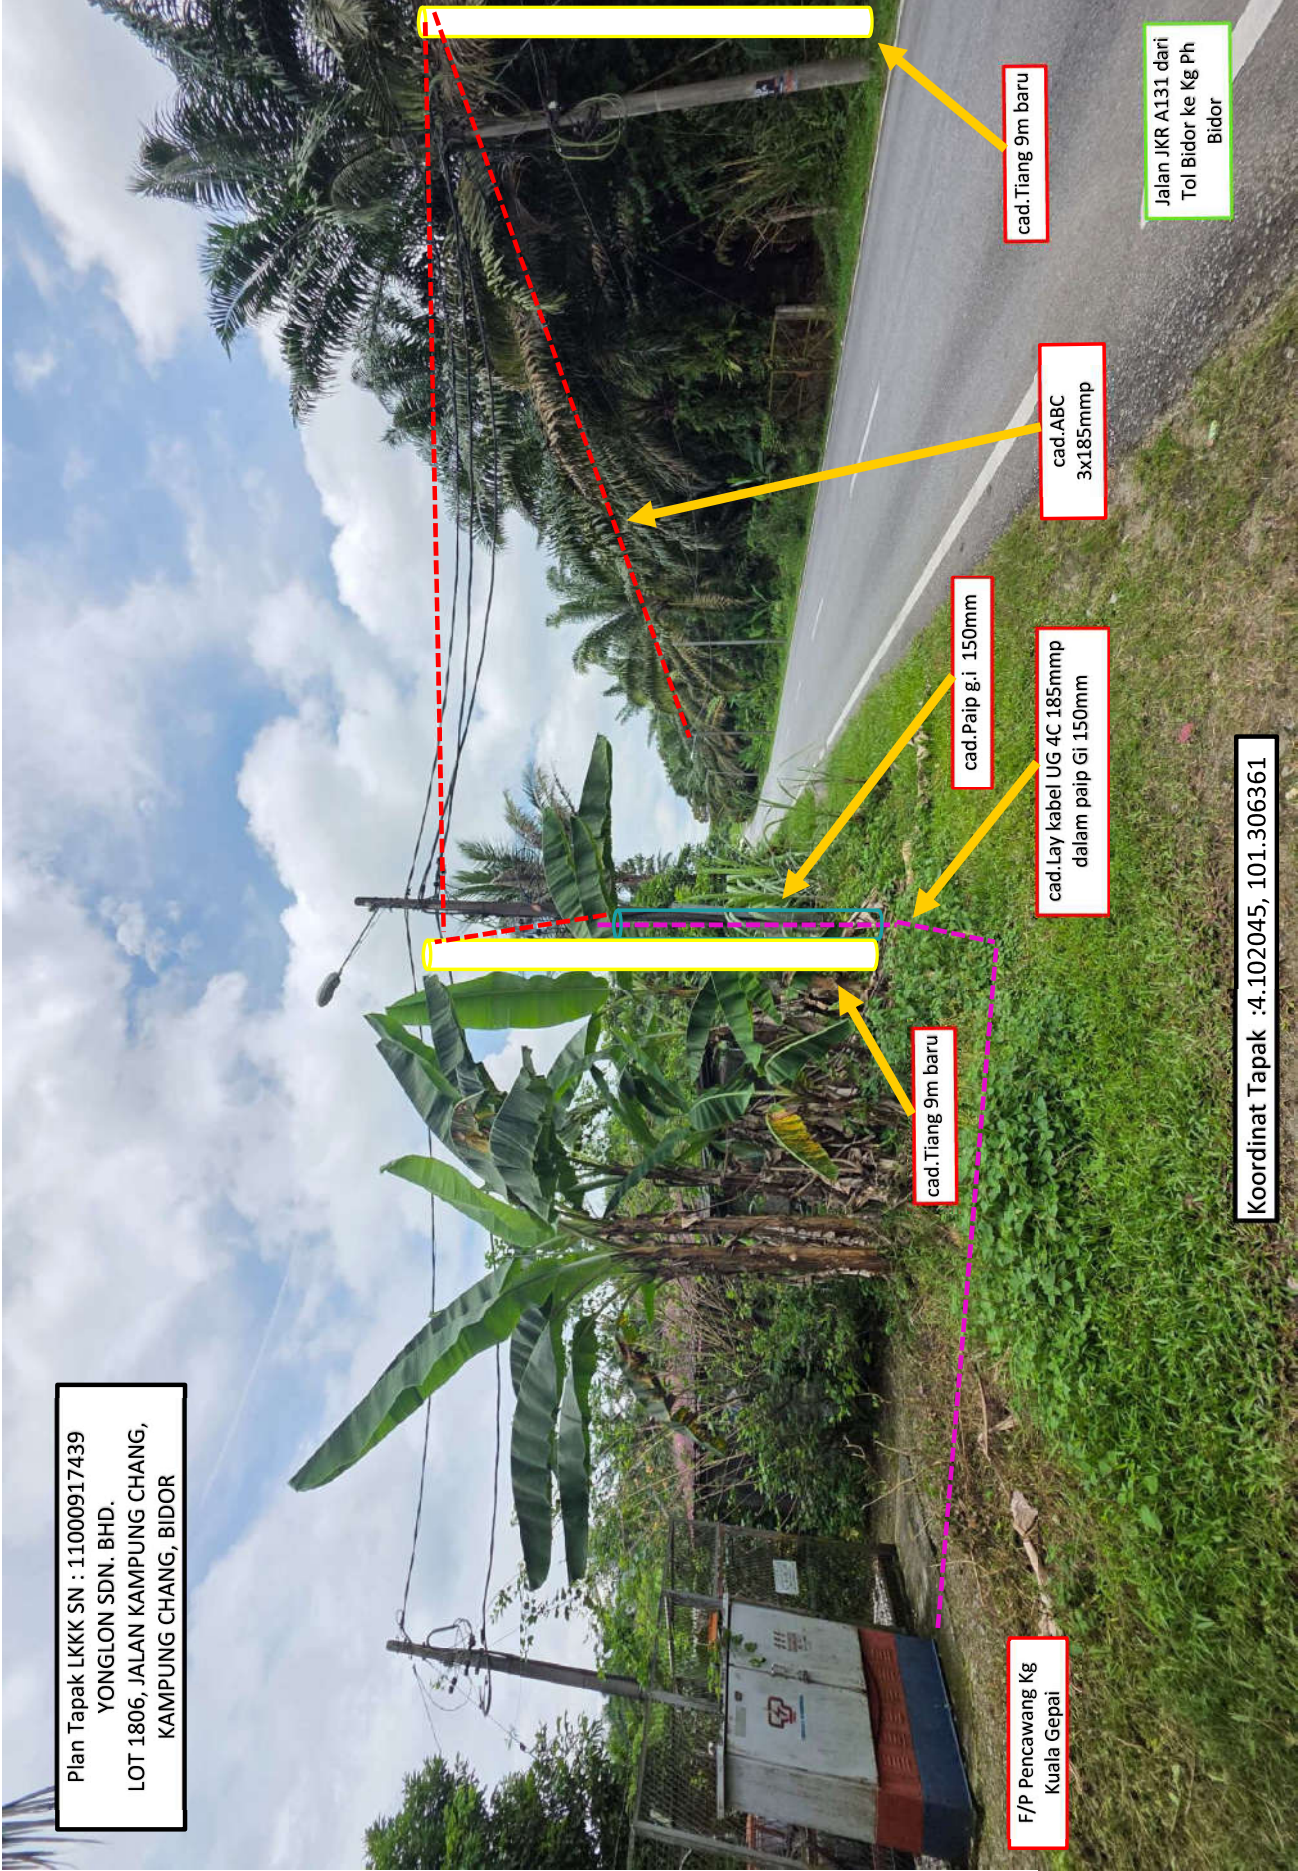

cad. Tiang 9m baru

Jalan JKR A131 dari
Tol Bidor ke Kg Ph
Bidor

cad. ABC
3x185mmp

cad. Paip g.1 150mm

cad. Lay kabel UG 4C 185mmp
dalam paip Gi 150mm

cad. Tiang 9m baru

Koordinat Tapak : 4.102045, 101.306361

F/P Pencawang Kg
Kuala Gepai