

Rujukan Tuan :

Rujukan Kami : TNB(B)PERA/TAIP6/3/12000166482

Tarikh : 25/06/2026

RIMBUNAN MAKMUR TENAGA (M) SDN BHD

LOT 8527,

BATU 2 1/2,

JALAN SIMPANG,

34000 TAIPING,

PERAK.

Tuan,

CAD BE KE LOT 8527, BT 2 1/2 JLN SIMPANG, 34000 TAIPING, PERAK.

TETUAN: DK PREMIUM SELECTION SDN. BHD.

Dengan segala hormatnya perkara di atas adalah dirujuk.


2. Pihak kami sedang merancang untuk memberi bekalan elektrik ke projek di atas. Untuk makluman pihak tuan, laluan kabel akan melalui **rizab jalan** ke premis tuan dan akan menanam tiang sebanyak **10 batang**. Pihak pemohon perlu menyelenggara laluan jalan yang terlibat.

3. Bersama-sama ini dilampirkan pelan lakaran yang menunjukkan lokasi di mana kerja-kerja akan dilaksanakan bagi memudahkan semakan tuan.

4. Oleh yang demikian pihak TNB memohon pihak pemohon iaitu **DK PREMIUM SELECTION SDN. BHD.** untuk menguruskan permohonan izin lalu dari jabatan yang terlibat.

5. Kerjasama dan tindakan awal pihak tuan untuk memberi maklumbalas dalam perkara ini amatlah dihargai. Sekiranya tiada maklum balas dari pihak tuan dalam tempoh 14 hari permohonan ini akan dibatalkan. Sebarang maklum balas boleh melalui email ke idris.saad@tnb.com.my.


Sekian, terima kasih.

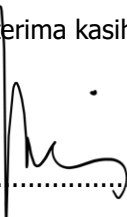

.....
Roslina binti Ghazali
Engineer (Asset Planning LV)
Sub Zone A3 Taiping
Jabatan Operations
Distribution Network Division

"BETTER. BRIGHTER."

CAD BEKALAN ELEKTRIK KE LOT 8527, BATU 2 1/2, JALAN SIMPANG, 34000 TAIPING, PERAK. (4.831469,100.721993)

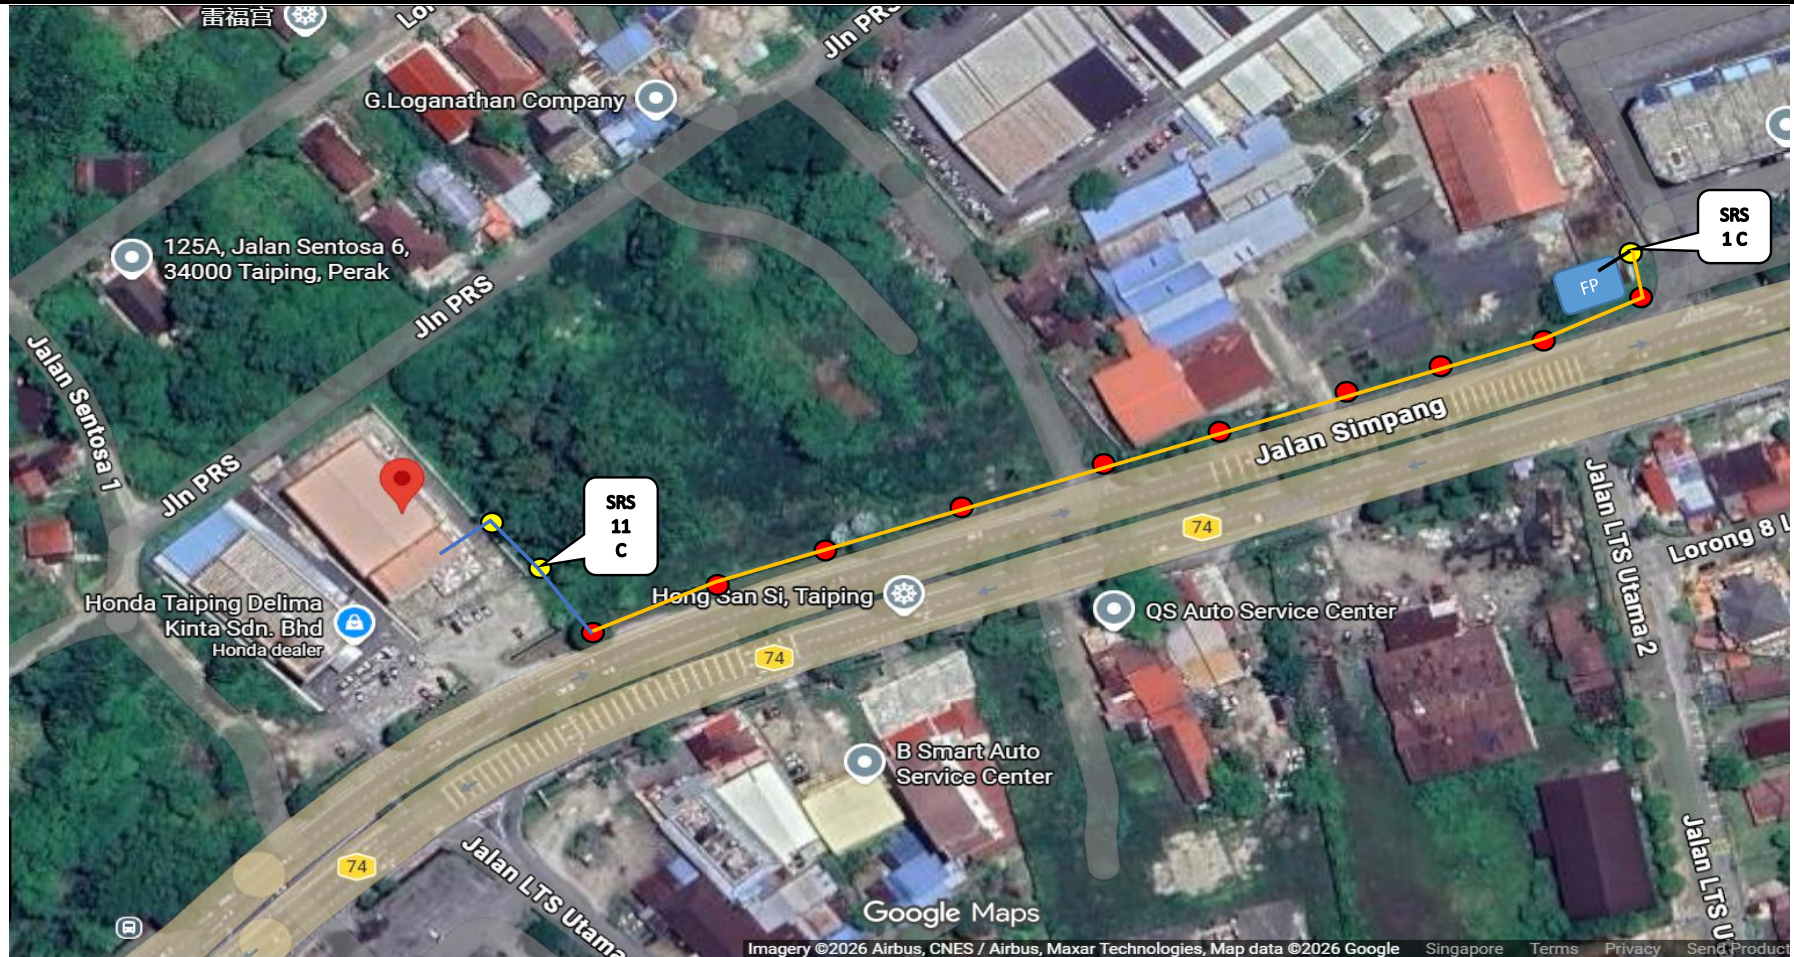

TIANG SEDIA ADA



CAD. ABC 3X185+120+16MM (350M) 10 SPAN



CAD. TIANG 9M (10 UNIT)



CAD. UG XLPE 4C 185MMP (15M)



CAD. ROMBAK ABC 3X16+25MM (2 SPAN) & LAY PVC 4X19/064 (90M) 3 SPAN