
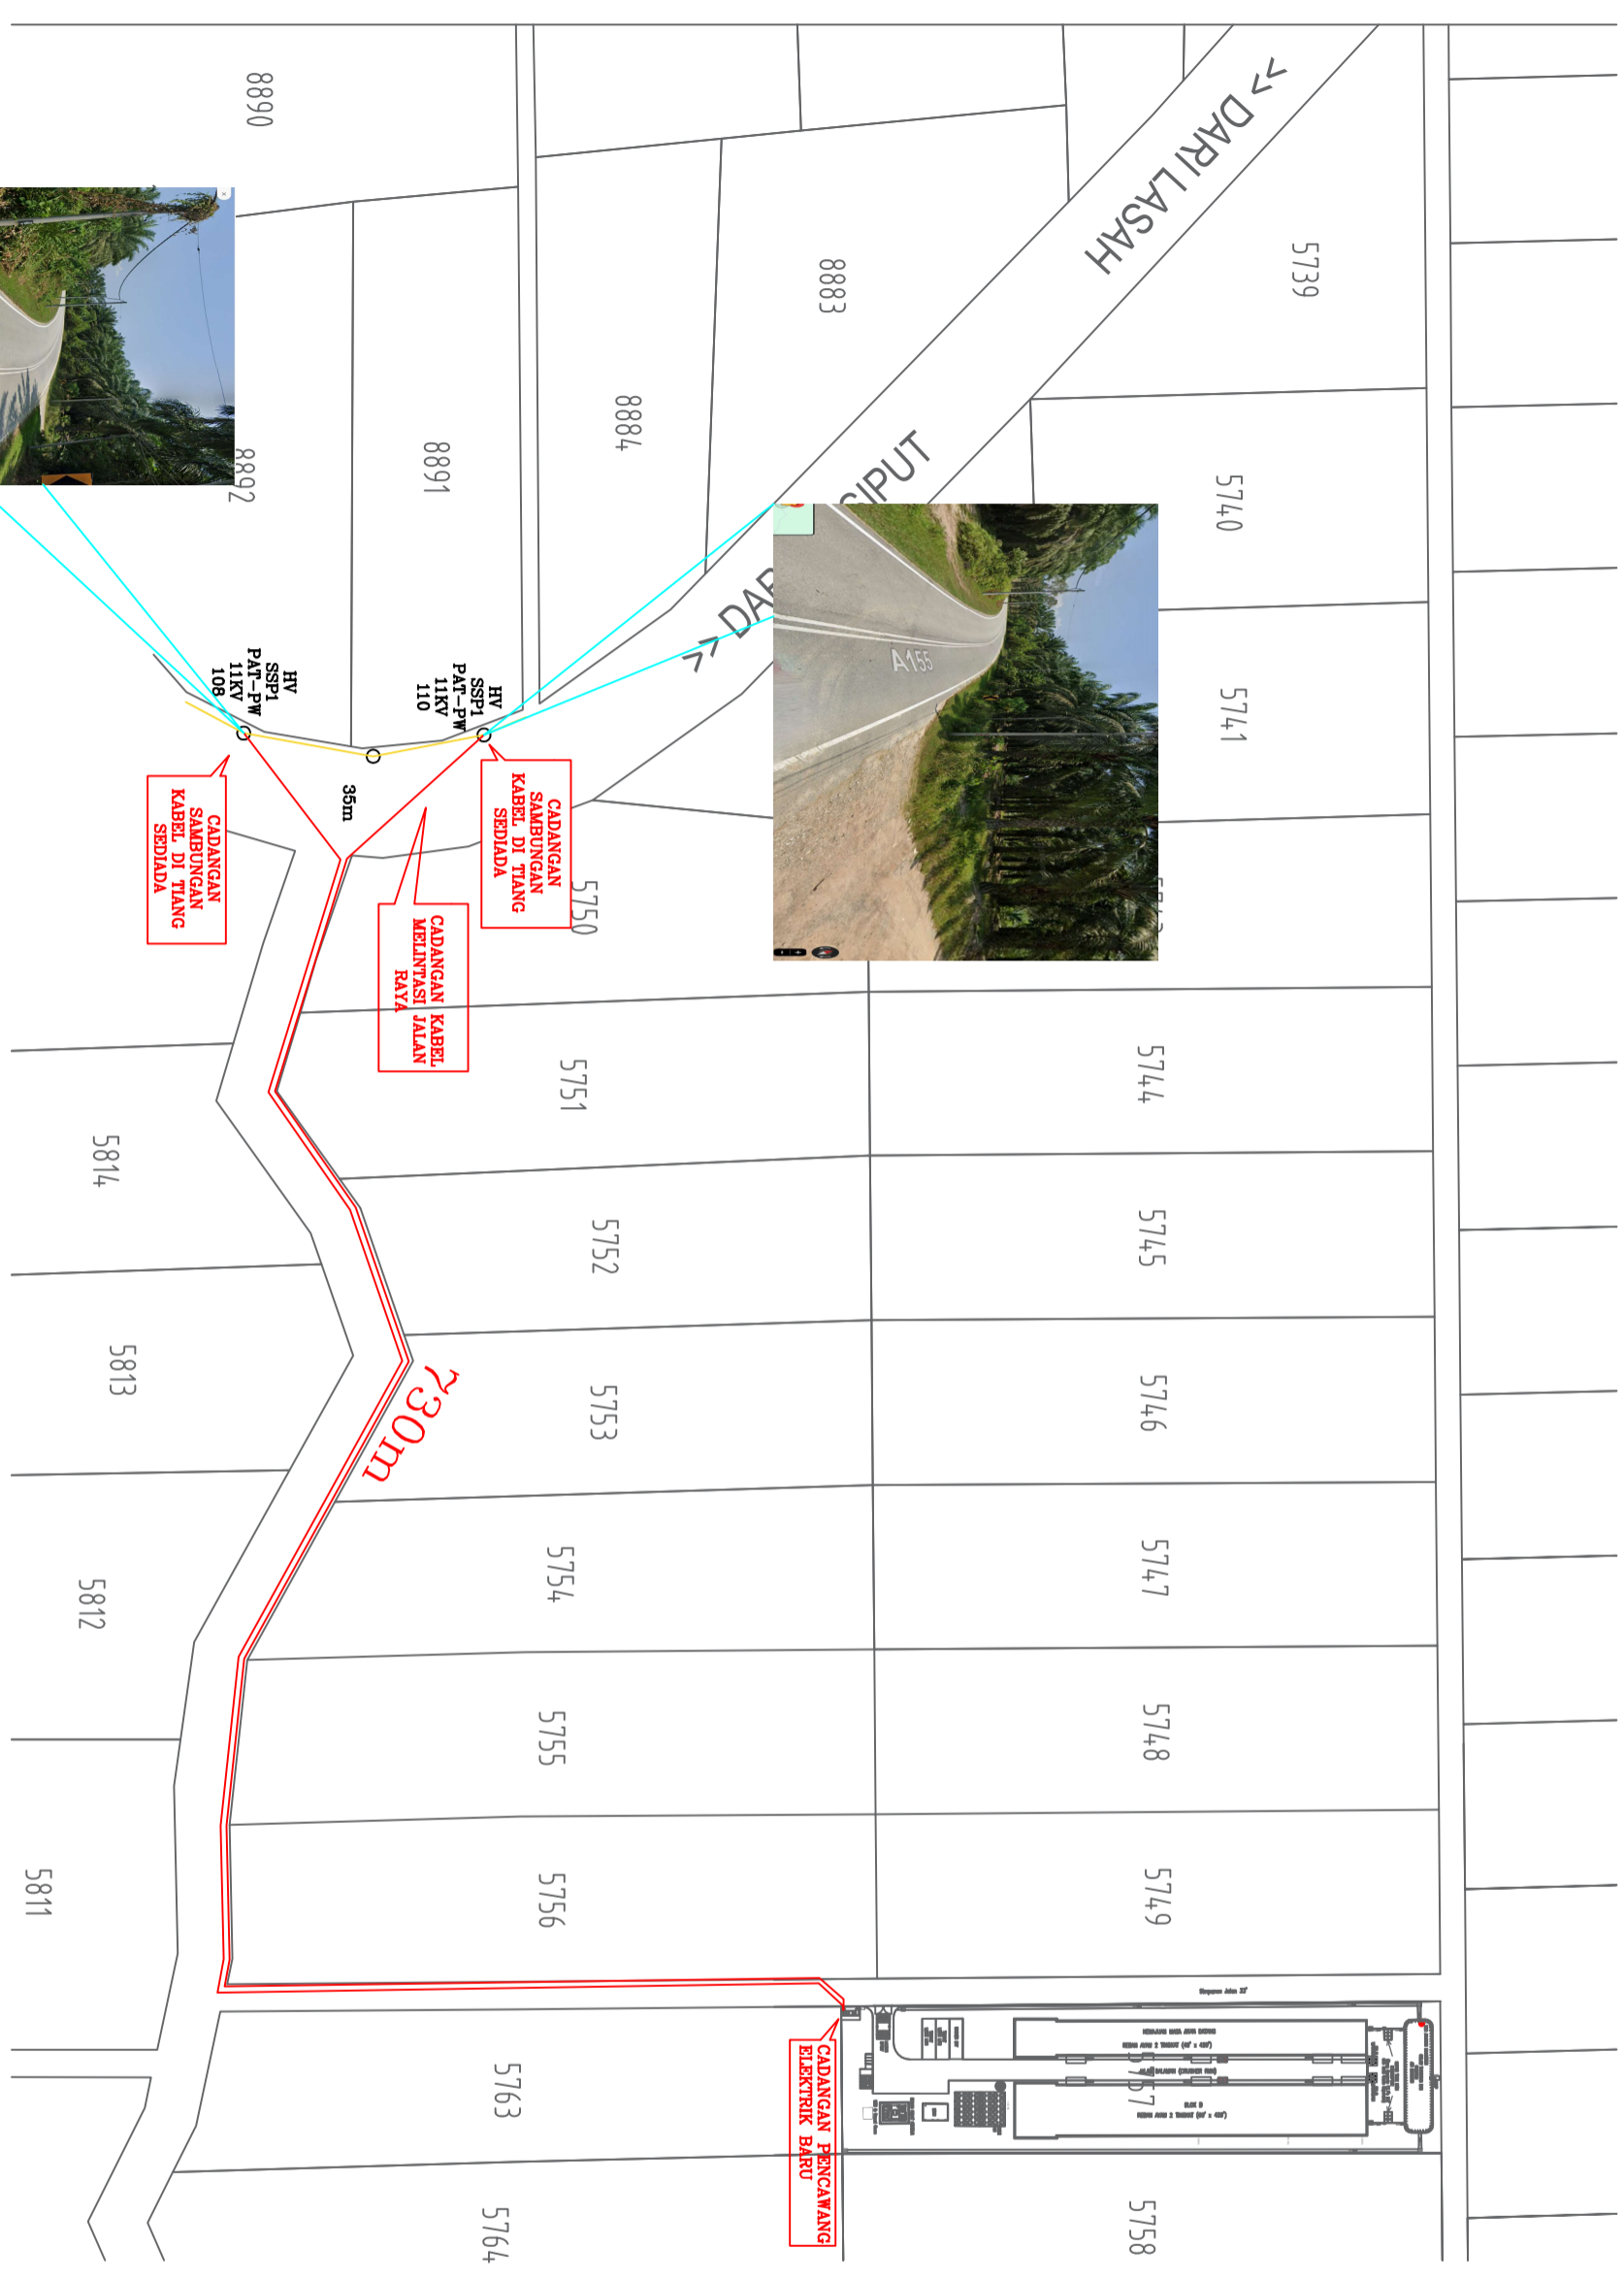
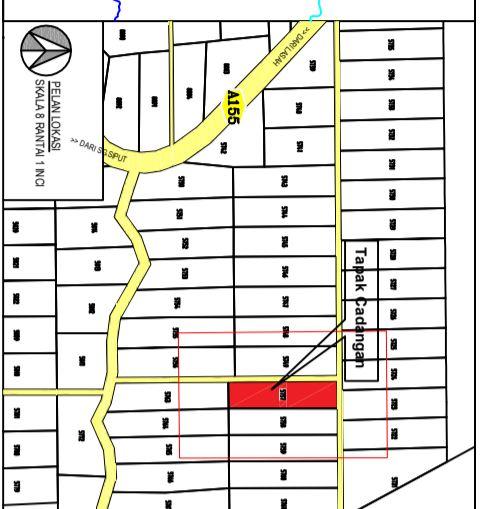


TAJUK :

PERMOHONAN BEKALAN PERTEKAKAN AYAM  
TERTUTUP YANG MENGANDUNGI :-

- 1) 2 BLOK BANGUNAN REBAN TERTUTUP 2 TINGKAT
  - 2) 1 BLOK RUMAH REHAT PEKERJA 1 TINGKAT
  - 3) 1 BLOK STOR 1 TINGKAT
  - 4) 1 UNIT PENCAWANG ELEKTRIK PADAT DATAS LOT 5757 (GM 2591), SELUAS 3,004 EKAR (1,2161 HEKTAR), MUKIM SUNGAI SIPUT, DAERAH KUALA KANGSAR, PERAK DARUL DAERHAH UNTRUK TERPUAN SHIHAB PINTAR SDN. BHD.
- GPS NO : 4.932932,101.13450 )  
( SN NO : 11000888768 )

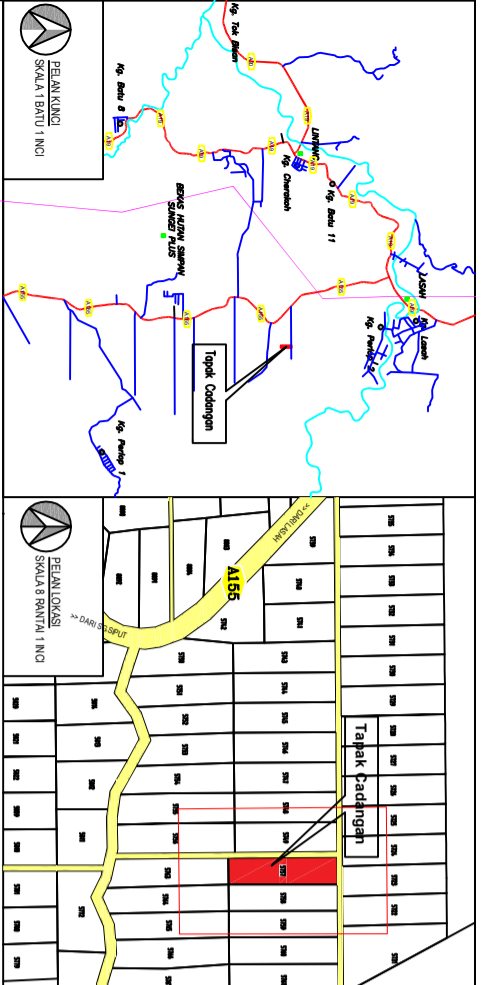

PETUNJUK:-

- CABLE OH ABC HT 3C 150MMP SEDIADA
- UG CABLE HT 3C 150MMP CADANGAN



KAWASAN	GERIK
NEGERI	PERAK D.R.
DILUKIS	MUHAMMAD HAZIMIN
DISEMAK	MOHD FAIRUZ FAHMI
DILULUSKAN	MOHAMMAD ZUBAIRI
PERKARA	PELAN TAPAK
NO LUKISAN	D-SIP-C25-0965
TARIKH	10.02.2025