



KEY PLAN
 NO. LOT : 60813, PN 12711
 MUKIM : KUBANG BEMBAM
 DAERAH : BESUT
 NO SYT : 3 - C - IV

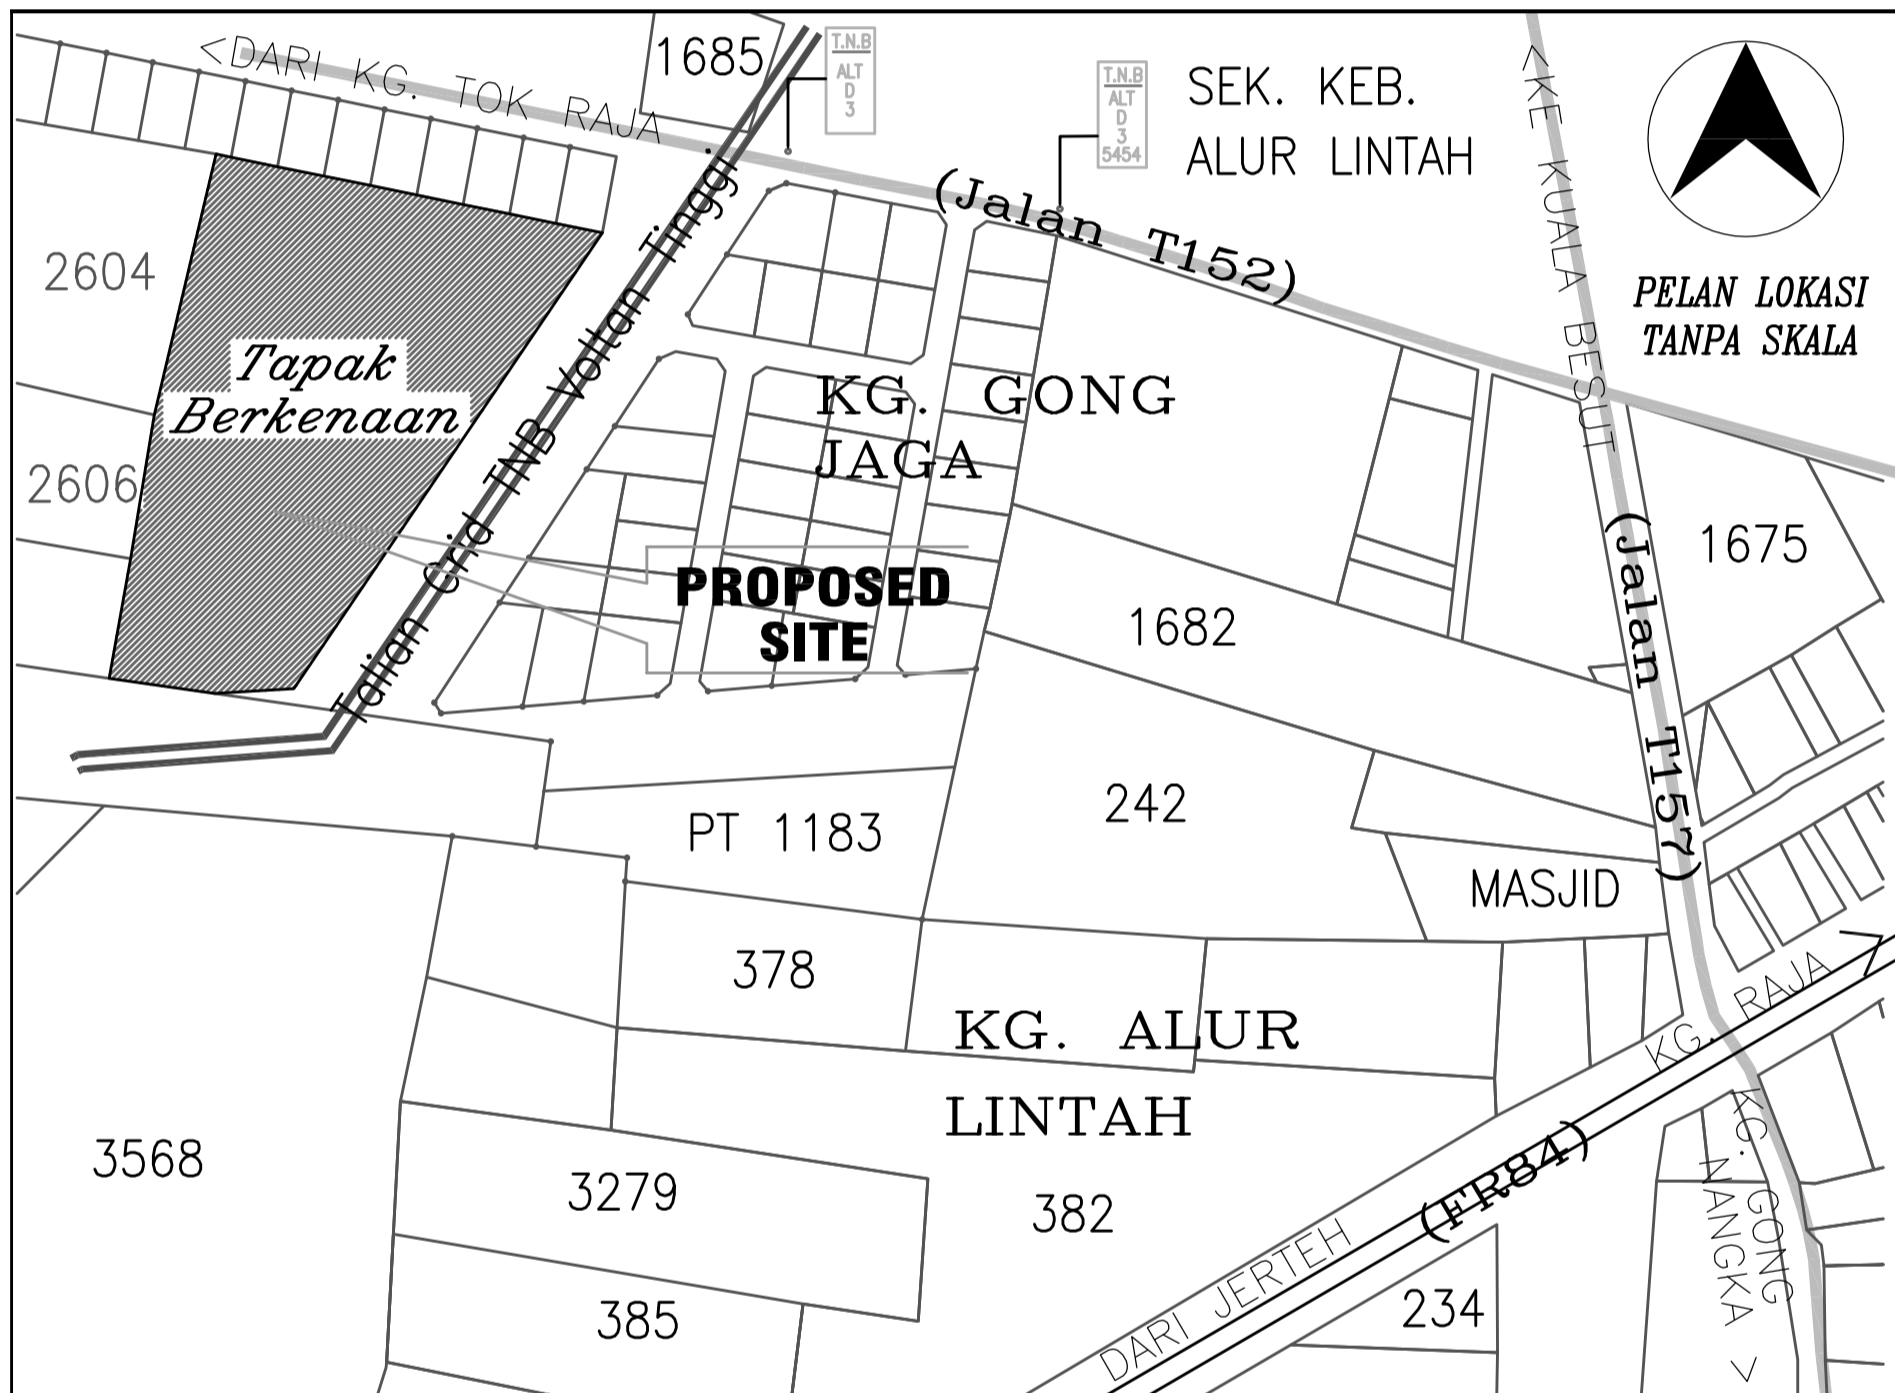

LOCATION PLAN
 NO. LOT : 60813, PN 12711
 MUKIM : KUBANG BEMBAM
 DAERAH : BESUT
 NO SYT : 3 - C - IV

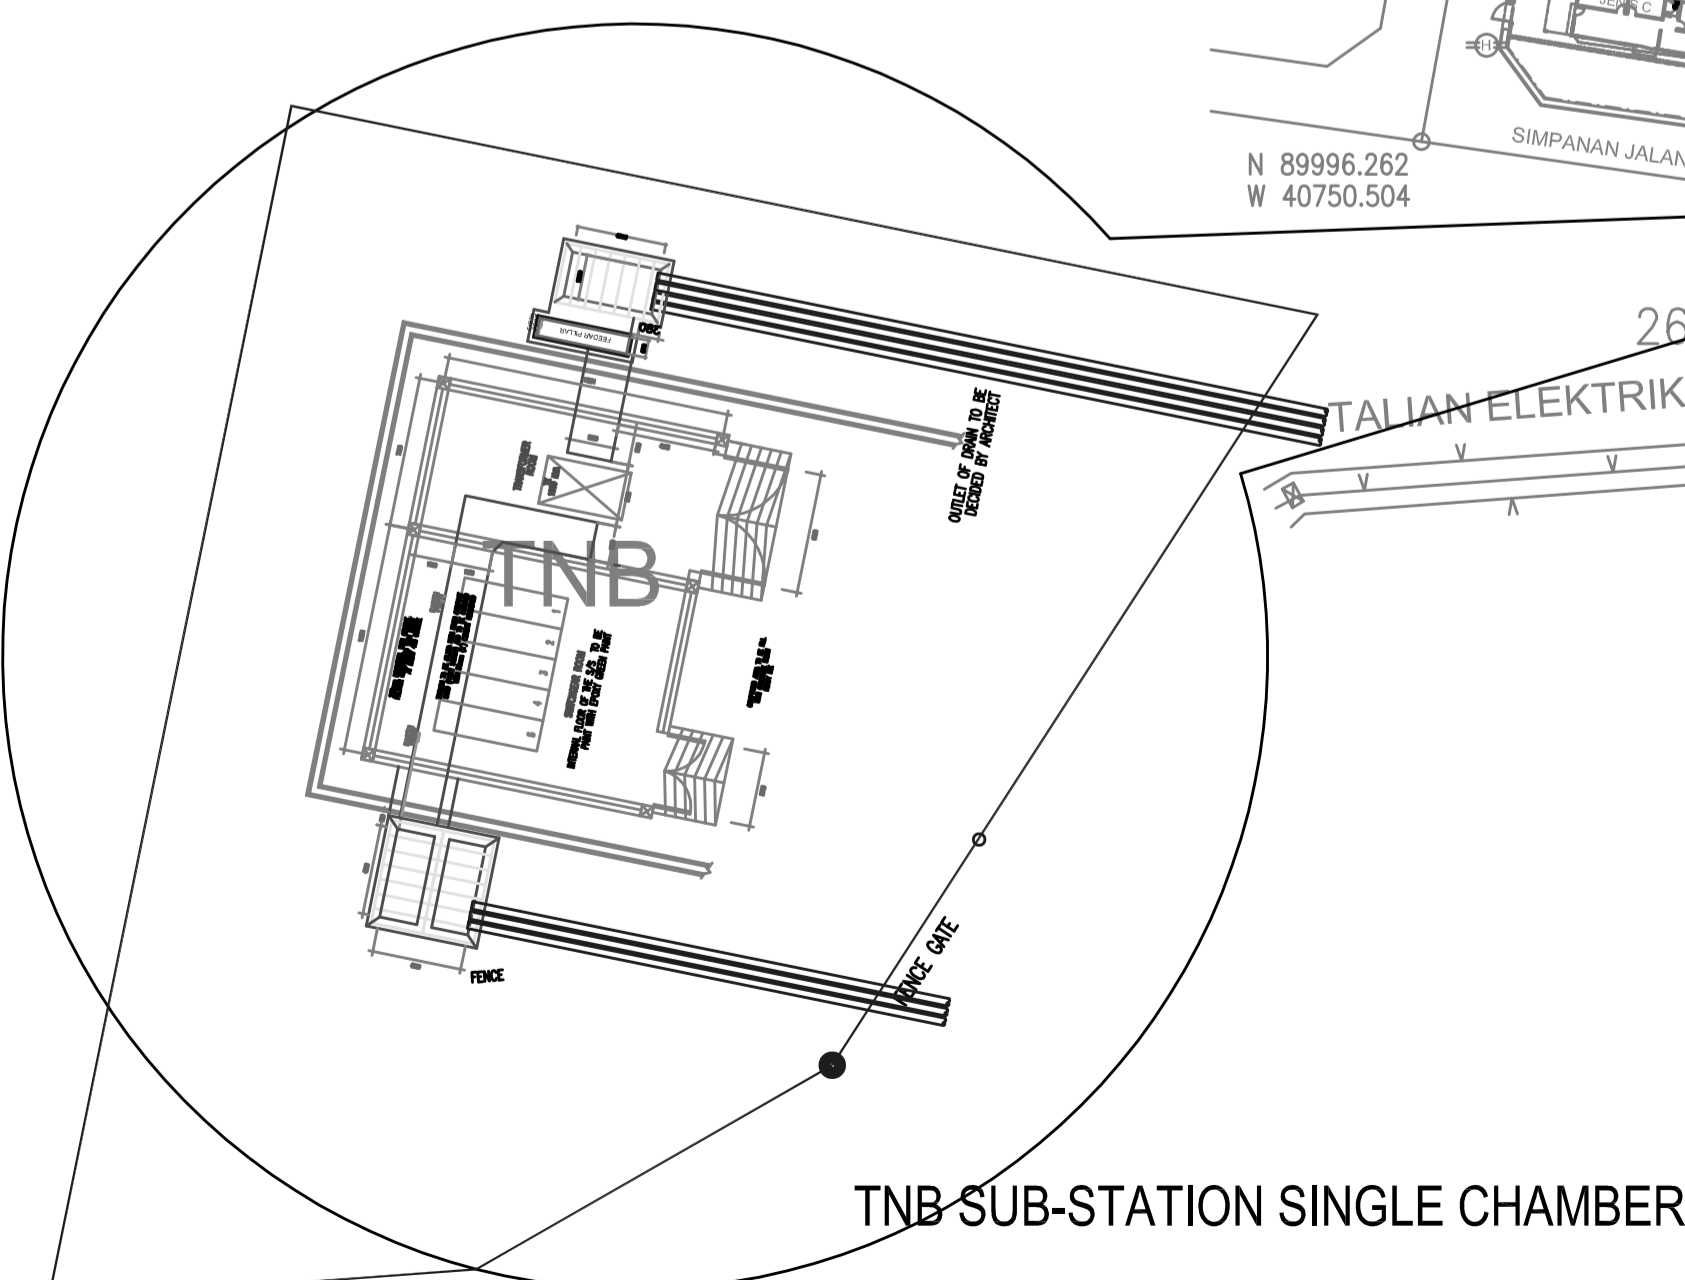

SITE PLAN
 NO. LOT : 60813, PN 12711
 MUKIM : KUBANG BEMBAM
 DAERAH : BESUT
 NO SYT : 3 - C - IV
 KOORDINAT : 5.758337, 102.528726

SUBMISSION DRAWING

NOTA:
 UNTUK SPESIFIKASI KERJA TERPERINCI HENDAKLAH MERUJUK KEPADA DOKUMEN SPESIFIKASI BANGUNAN PIAWAI 2014 (JKR).

TAJUK PROJEK:
 CADANGAN MEMBINA DAN MENYIAPKAN 86 UNIT RUMAH TERES 1 TINGKAT JENIS A, 5 UNIT RUMAH TERES 1 TINGKAT JENIS B, 3 UNIT RUMAH TERES 1 TINGKAT JENIS C, 2 UNIT RUMAH TERES 1 TINGKAT JENIS D DAN 1 UNIT PENCAWANG ELEKTRIK SERTA KERJA-KERJA BERKAITAN DI KAMPUNG ALUR LINTAH, MUKIM KUBANG BEMBAM, DAERAH BESUT, TERENGGANU DARUL IMAN.

PEMILIK TANAH / BANGUNAN / Land / Building Owner:
 KONSORTIUM PERUMAHAN RAKYAT TERENGGANU SDN. BHD.
 WISMA GP/LOT 454, TINGKAT 1 & 2, DESA MPK, CENDERING, 21000 KUALA TERENGGANU TERENGGANU DARUL IMAN.

ARKITEK:
mlarchitect
 mahadi architect
 No. 6C, Tingkat 2, Lot 2876 Wisma MBKT
 Jalan Hilliran, 20300 Kuala Terengganu
 Terengganu Darul Iman
 Tel : 09-6261280 Fax : 09-6251280
 E-Mail : mahadiarchitect@gmail.com

JURUTERA SIVIL & STRUKTUR:
ABG CONSULT
 CIVIL & STRUCTURAL CONSULTING ENGINEERS (09587)
 6566 Pekan Kedai Buluh,
 21070 Kuala Terengganu,
 Terengganu Darul Iman.
 Tel : 09-619 8889 Fax : 09-619 7007
 Email : abg.consult@yahoo.com

JURUTERA MEKANIKAL & ELEKTRIKAL:
KATSU PERUNDING SDN. BHD. (1079995-9)
 LOT-2807 (DL RUMAH KEDAI PERUMIT
 PERDANA 4, SEBERANG TAMR,
 21000 KUALA TERENGGANU,
 TERENGGANU DARUL IMAN, MALAYSIA
 TEL : 09-673456
 FAX : 09-673457
 WEB : www.katsu.com.my
 EMAIL : info@katsu.com.my

Tandatangan Jurutera Profesional /Professional Engineer's Signature
 "I hereby certify that these works have been designed by me in accordance with sound engineering practice and that I take full responsibility for the design and proper performance of the same."

R.U.J.	TARIKH	PINDAAN

TAJUK LUKISAN:
 ELECTRICAL SYSTEM
 TNB SUB-STATION SINGLE CHAMBER
 - SITE PLAN, KEY PLAN & LOCATION PLAN

NO. LUKISAN	KPSB-P-66/TNB-01
DILUKIS	SA A NO. PROJEK P-66
DISEMAK	l. JAS TARlKH MEI 2023
DILULUSKAN	l. JAS SKALA
REVISION	1 2 3 4 5 6 PAGES

HANYA DIMENSA BERANGKA SAHAJA DIKERAJAKAN. KONTRATOR SEMUA DIMENSA SEMULA DI TAPAK BINAAN. SEBARANG PERSELISHAN WAJIB DILAPORKAN DENGAN SEGERA KEPADA ARKITEK SEBELUM KERJA-KERJA DITERUSKAN.



Sign in

Jalan Tok Wan Ibrahim
Jalan Tali Air
Jalan Tali Air

SK Alor Lintah

Surau Al Anisa
Homestay Anisa

F

110M

E

160M

D

51M

C

A

15M

35M

B

Alor Lintah Jerteh

Site Office Alor Lintah (TAMAN...

Layers

Google



1. A ke B OPEN CUT jarak 15 Meter
2. B ke C HDD jarak 35 Meter
3. C ke D OPEN CUT jarak 51 Meter.
4. D ke E HDD jarak 160 meter
5. E ke F OPEN CUT jarak 110 Meter

HDD 35 meter + 160 meter =195 meter

Open cut 15 meter + 51 meter + 110 meter=176 meter

Catatan

Mengikut wakil TNB harga buat HDD RM 650 per meter .

Maklumat dari wakil Jkr besut, keperluan JKR adalah bahu jalan hendaklah 3 meter, baru boleh open cut