



KEY PLAN
 NO. LOT : 60813, PN 12711
 MUKIM : KUBANG BEMBAM
 DAERAH : BESUT
 NO SYT : 3 - C - IV

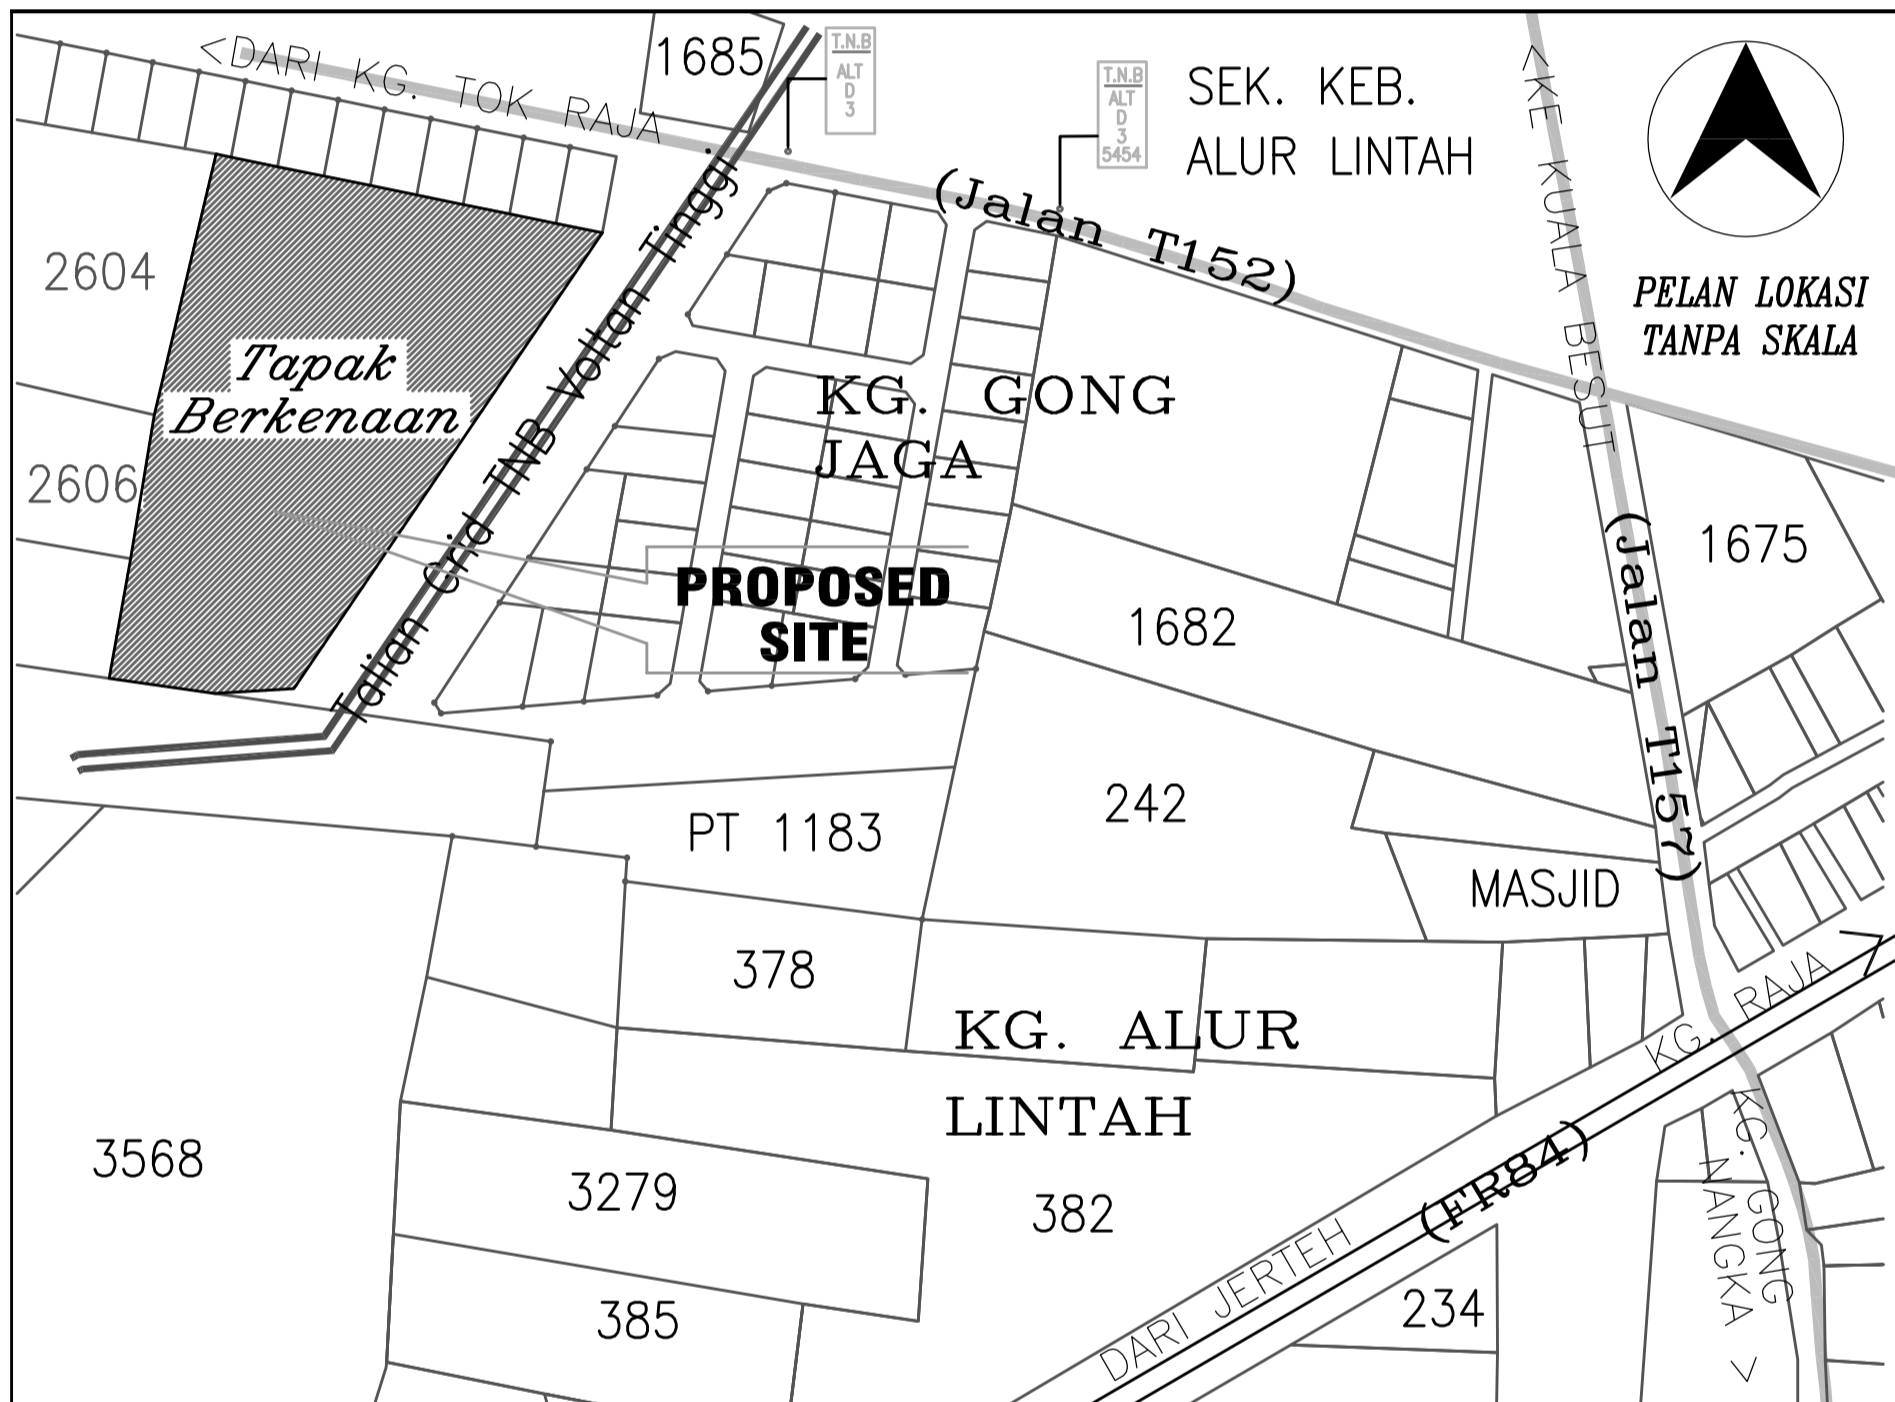

LOCATION PLAN
 NO. LOT : 60813, PN 12711
 MUKIM : KUBANG BEMBAM
 DAERAH : BESUT
 NO SYT : 3 - C - IV

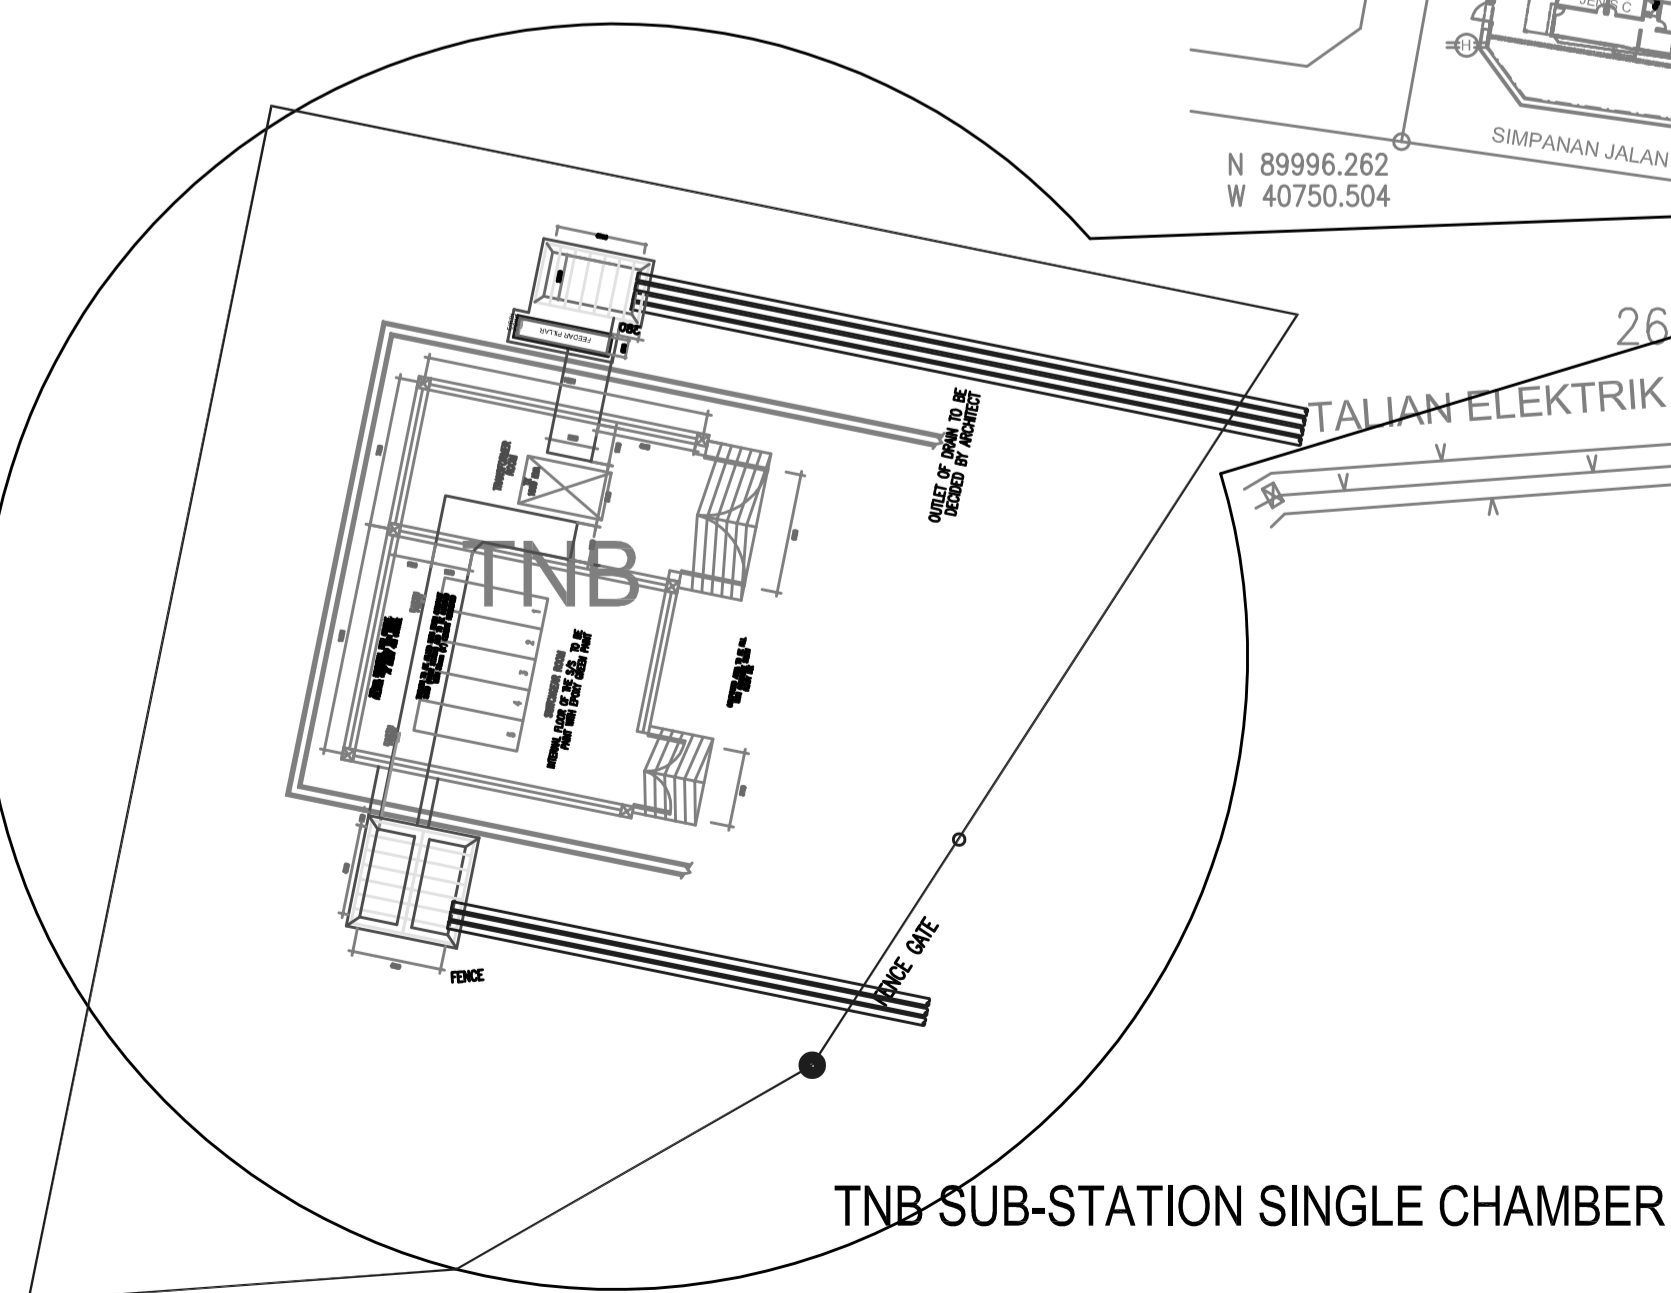

SITE PLAN
 NO. LOT : 60813, PN 12711
 MUKIM : KUBANG BEMBAM
 DAERAH : BESUT
 NO SYT : 3 - C - IV
 KOORDINAT : 5.758337, 102.528726

SUBMISSION DRAWING

NOTA:
 UNTUK SPESIFIKASI KERJA TERPERINCI HENDAKLAH MERUJUK KEPADA DOKUMEN SPESIFIKASI BANGUNAN PIAWAI 2014 (JKR).

TAJUK PROJEK:
 CADANGAN MEMBINA DAN MENYIAPKAN 86 UNIT RUMAH TERES 1 TINGKAT JENIS A, 5 UNIT RUMAH TERES 1 TINGKAT JENIS B, 3 UNIT RUMAH TERES 1 TINGKAT JENIS C, 2 UNIT RUMAH TERES 1 TINGKAT JENIS D DAN 1 UNIT PENCAWANG ELEKTRIK SERTA KERJA-KERJA BERKAITAN DI KAMPUNG ALUR LINTAH, MUKIM KUBANG BEMBAM, DAERAH BESUT, TERENGGANU DARUL IMAN.

PEMILIK TANAH / BANGUNAN / Land / Building Owner:
 KONSORTIUM PERUMAHAN RAKYAT TERENGGANU SDN. BHD.
 WISMA GP/LOT 454, TINGKAT 1 & 2, DESA MPK, CENDERING, 21000 KUALA TERENGGANU TERENGGANU DARUL IMAN.

ARKITEK:
mlarchitect
 mahadi architect
 No. 6C, Tingkat 2, Lot 2876 Wisma MBKT
 Jalan Hilliran, 20300 Kuala Terengganu
 Terengganu Darul Iman
 Tel : 09-6261280 Fax : 09-6251280
 E-Mail : mahadiarchitect@gmail.com

JURUTERA SIVIL & STRUKTUR:
ABG CONSULT
 CIVIL & STRUCTURAL CONSULTING ENGINEERS (09587)
 6566 Pekan Kedai Buluh,
 21070 Kuala Terengganu,
 Terengganu Darul Iman.
 Tel : 09-619 8889 Fax : 09-619 7007
 Email : abg.consult@yahoo.com

JURUTERA MEKANIKAL & ELEKTRIKAL:
KATSU PERUNDING SDN. BHD. (1079995-9)
 LOT 2/2007 (BU. RUMAH KEDAI PERUMIT)
 PERDANA 4, SEBERANG TAMR,
 21000 KUALA TERENGGANU,
 TERENGGANU DARUL IMAN, MALAYSIA
 TEL : 09-6673450
 FAX : 09-6673457
 WEB : www.katsu.com.my
 EMAIL : info@katsu.com.my

Tandatangan Jurutera Profesional /Professional Engineer's Signature
 "I hereby certify that these works have been designed by me in accordance with sound engineering practice and that I take full responsibility for the design and proper performance of the same."

R.U.J.	TARIKH	PINDAAN

TAJUK LUKISAN:
 ELECTRICAL SYSTEM
 TNB SUB-STATION SINGLE CHAMBER
 - SITE PLAN, KEY PLAN & LOCATION PLAN

NO. LUKISAN	KPSB-P-66/TNB-01
DILUKIS	SA A NO. PROJEK P-66
DISEMAK	I. JAS TARikh MEI 2023
DILULUSKAN	I. JAS SKALA
REVISION	1 2 3 4 5 6 PAGES

HANYA DIMENSA BERANGKA SAHAJA DIKERAJAKAN. KONTRATOR SEMUA DIMENSA SEMULA DI TAPAK BINAAN. SEBARANG PERSELISIHAN WAJIB DILAPORKAN DENGAN SEGERA KEPADA ARKITEK SEBELUM KERJA-KERJA DITERUSKAN.



Sign in

Jalan Tok Wan Ibrahim
Jalan Tali Air
Jalan Tali Air

SK Alor Lintah

Surau Al Anisa

Homestay Anisa

110M

160M

51M

15M

35M

Site Office Alor Lintah (TAMAN...

Alor Lintah Jerteh

Layers

Google



1. A ke B OPEN CUT jarak 15 Meter
2. B ke C HDD jarak 35 Meter
3. C ke D OPEN CUT jarak 51 Meter.
4. D ke E HDD jarak 160 meter
5. E ke F OPEN CUT jarak 110 Meter

HDD 35 meter + 160 meter =195 meter

Open cut 15 meter + 51 meter + 110 meter=176 meter

Catatan

Mengikut wakil TNB harga buat HDD RM 650 per meter .

Maklumat dari wakil Jkr besut, keperluan JKR adalah bahu jalan hendaklah 3 meter, baru boleh open cut