



KEY PLAN
 NO. LOT : 60813, PN 12711
 MUKIM : KUBANG BEMBAM
 DAERAH : BESUT
 NO SYT : 3 - C - IV

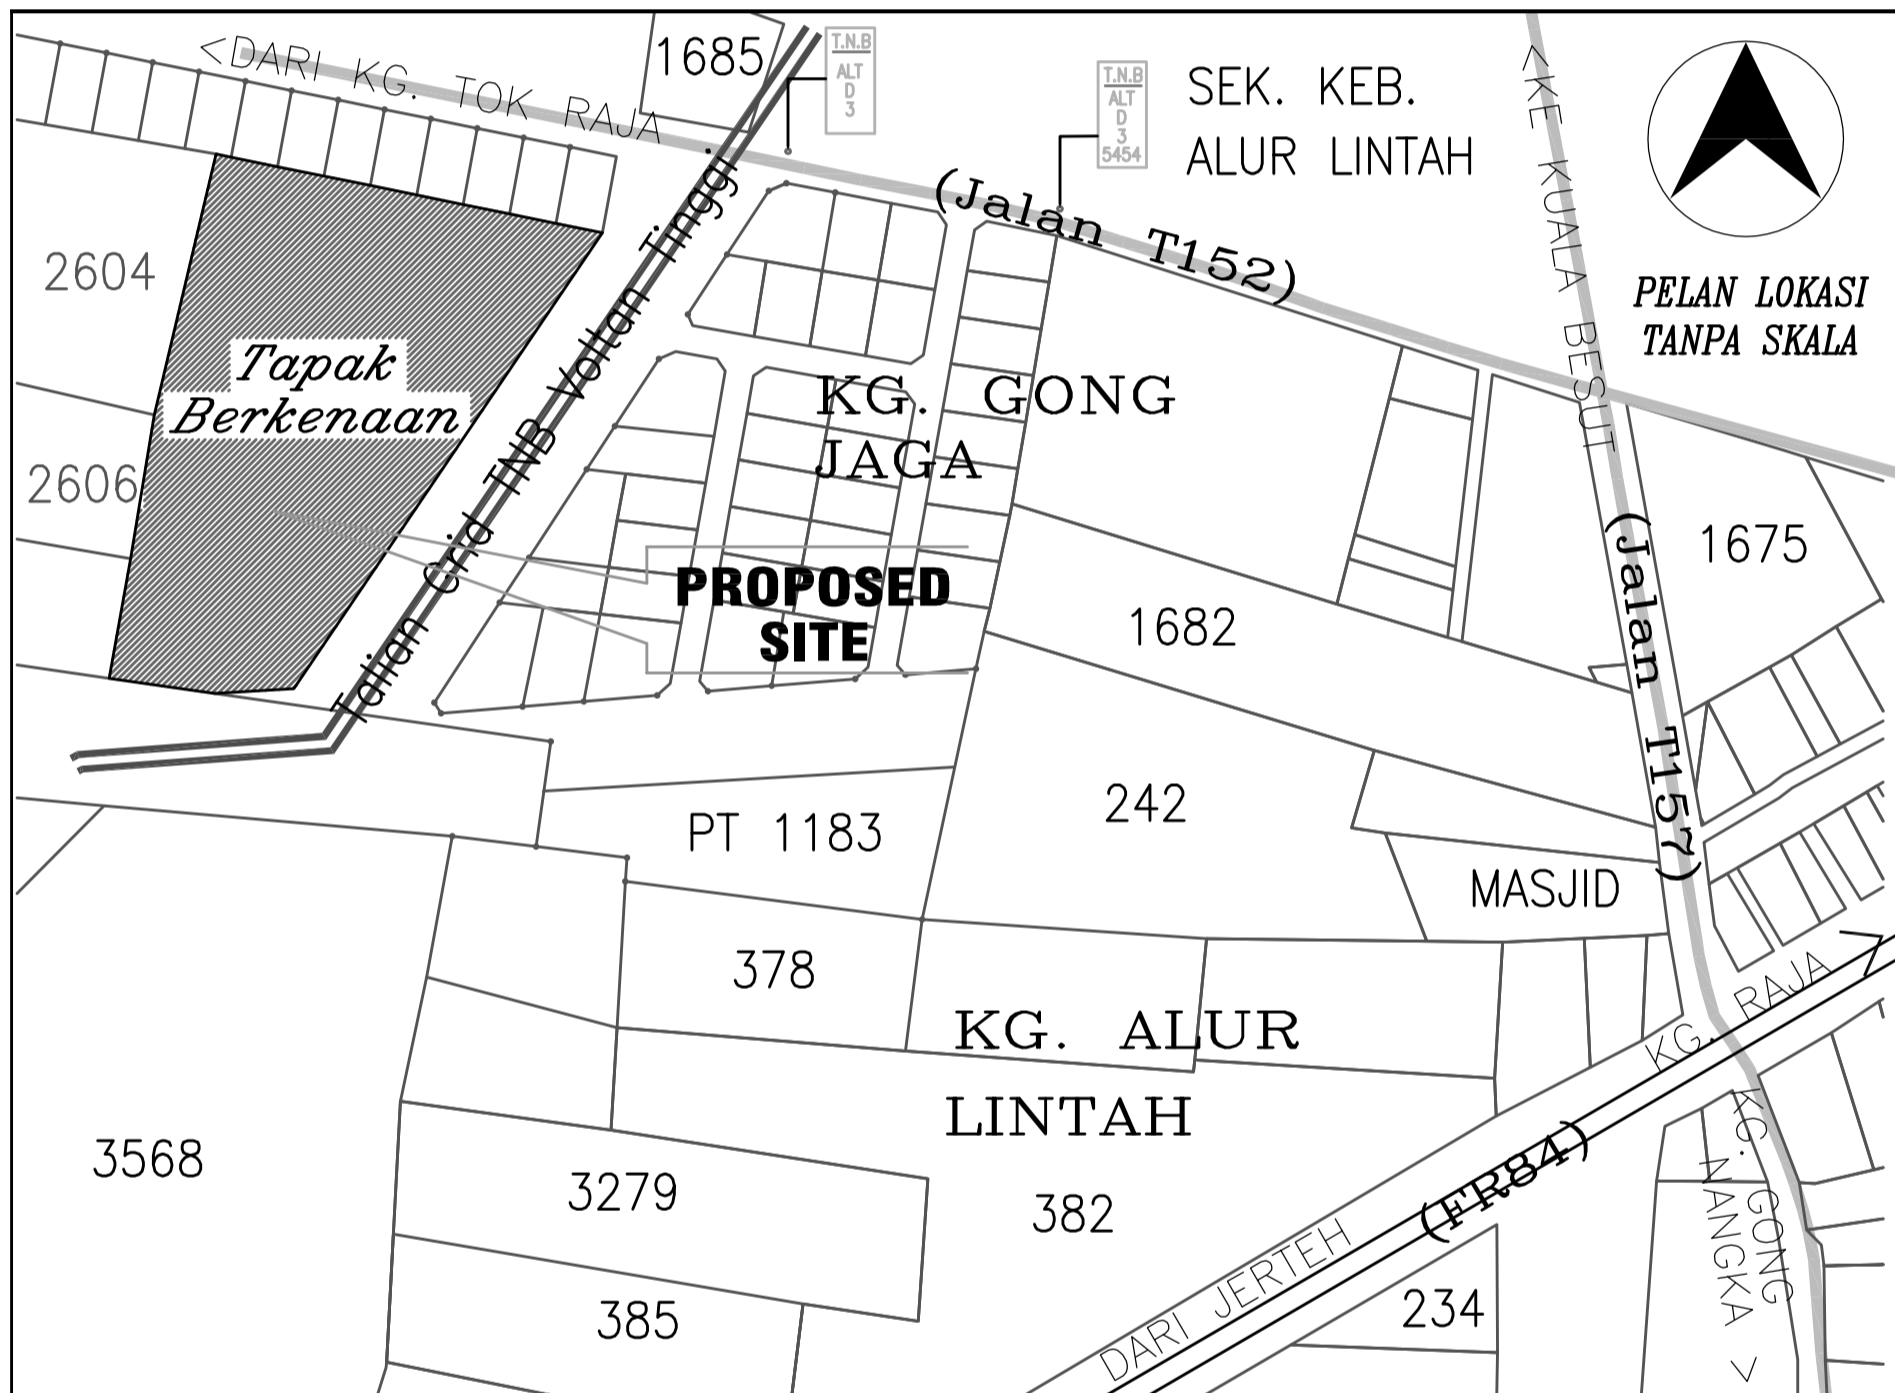

LOCATION PLAN
 NO. LOT : 60813, PN 12711
 MUKIM : KUBANG BEMBAM
 DAERAH : BESUT
 NO SYT : 3 - C - IV

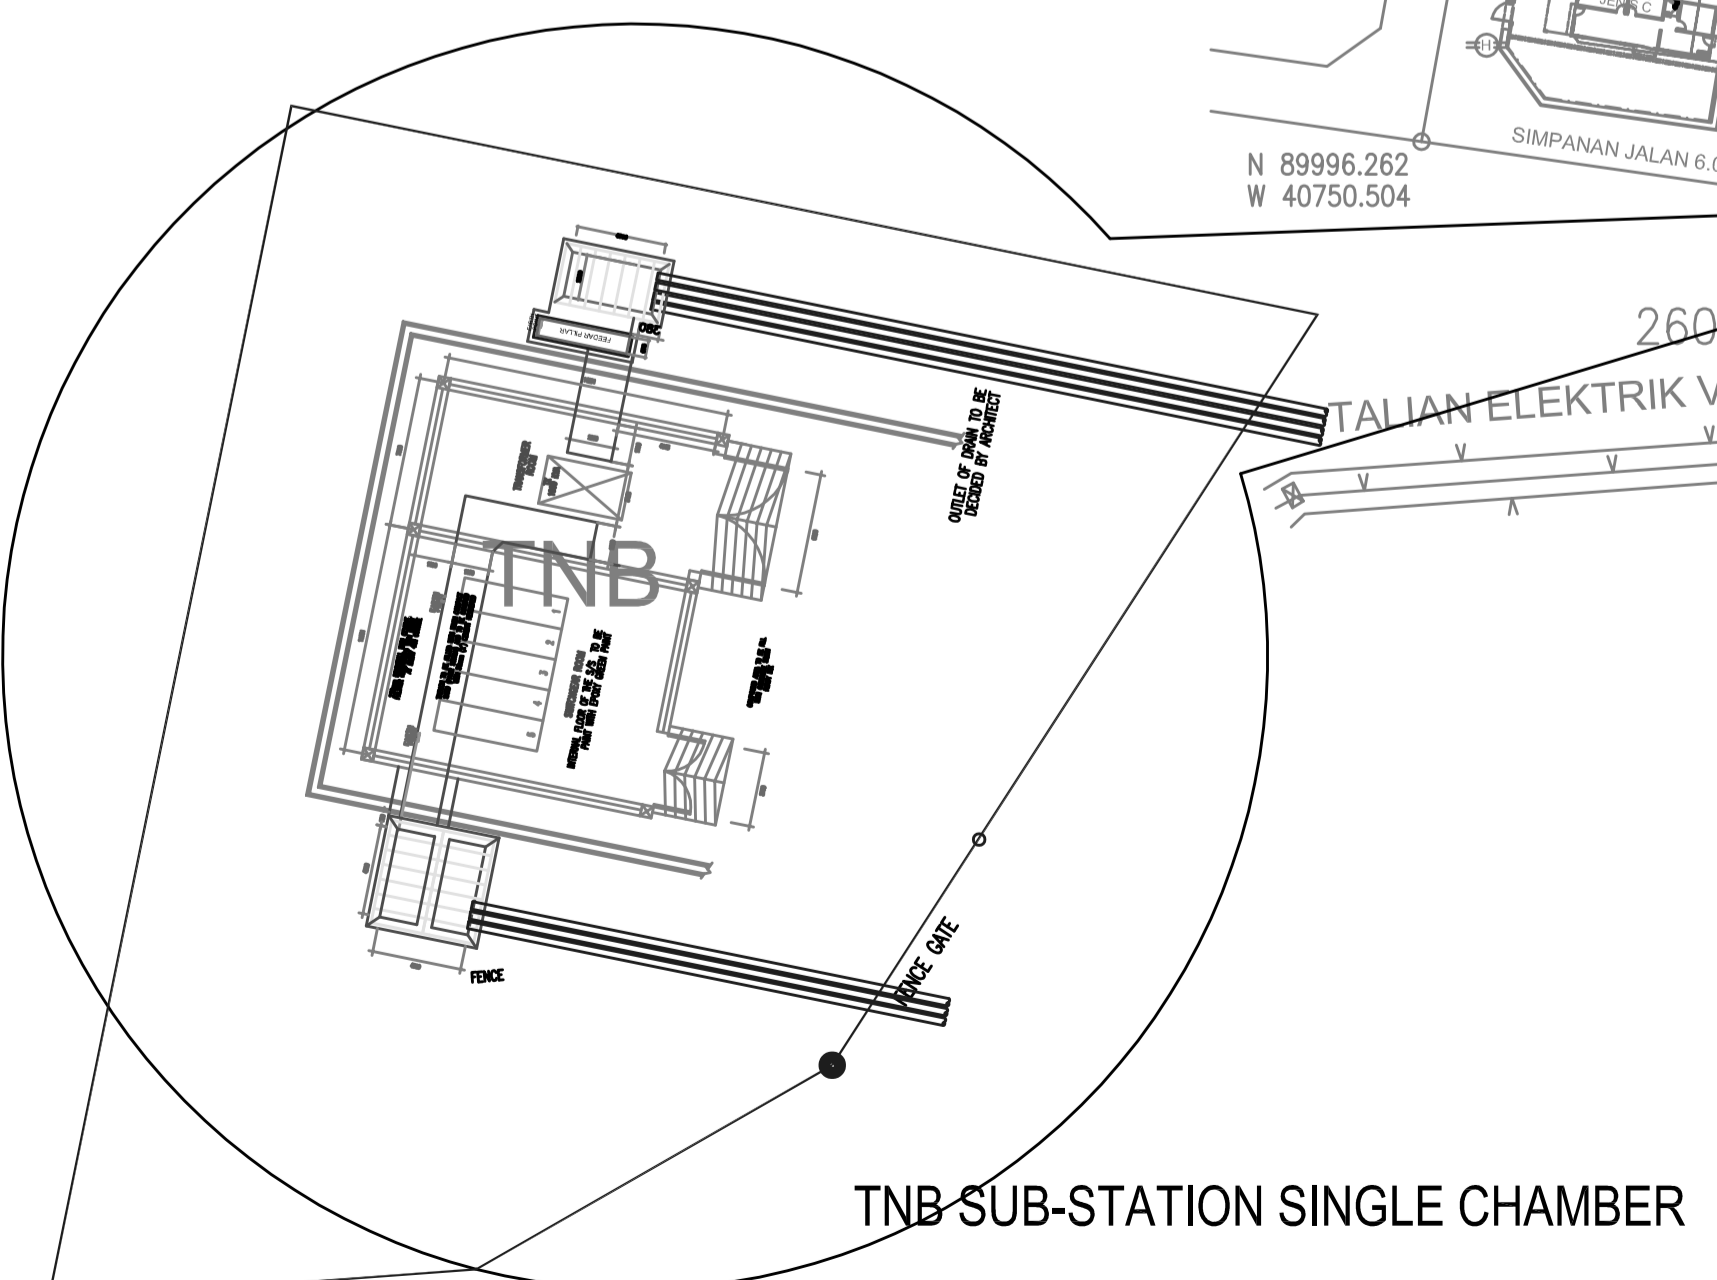

SITE PLAN
 NO. LOT : 60813, PN 12711
 MUKIM : KUBANG BEMBAM
 DAERAH : BESUT
 NO SYT : 3 - C - IV
 KOORDINAT : 5.758337, 102.528726

SUBMISSION DRAWING

NOTA:
 UNTUK SPESIFIKASI KERJA TERPERINCI HENDAKLAH MERUJUK KEPADA DOKUMEN SPESIFIKASI BANGUNAN PIAWAI 2014 (JKR).

TAJUK PROJEK :
 CADANGAN MEMBINA DAN MENYIAPKAN 86 UNIT RUMAH TERES 1 TINGKAT JENIS A, 5 UNIT RUMAH TERES 1 TINGKAT JENIS B, 3 UNIT RUMAH TERES 1 TINGKAT JENIS C, 2 UNIT RUMAH TERES 1 TINGKAT JENIS D DAN 1 UNIT PENCAWANG ELEKTRIK SERTA KERJA-KERJA BERKAITAN DI KAMPUNG ALUR LINTAH, MUKIM KUBANG BEMBAM, DAERAH BESUT, TERENGGANU DARUL IMAN.

PEMILIK TANAH / BANGUNAN : Land / Building Owner :
 KONSORTIUM PERUMAHAN RAKYAT TERENGGANU SDN. BHD.
 WISMA GPLOT 454, TINGKAT 1 & 2, DESA MPK, CENDERING, 21000 KUALA TERENGGANU TERENGGANU DARUL IMAN.

ARKITEK :
mlarchitect
 mahadi architect
 No. 6C, Tingkat 2, Lot 2876 Wisma MBKT
 Jalan Hiliran, 20300 Kuala Terengganu
 Terengganu Darul Iman
 Tel : 09-6261280 Fax : 09-6251280
 E-Mail : mahadiarchitect@gmail.com

JURUTERA SIVIL & STRUKTUR :
ABG CONSULT
 CIVIL & STRUCTURAL CONSULTING ENGINEERS (09587)
 6566 Pekan Kedai Buluh,
 21070 Kuala Terengganu,
 Terengganu Darul Iman.
 Tel : 09-619 8889 Fax : 09-619 7007
 Email : abg.consult@yahoo.com

JURUTERA MEKANIKAL & ELEKTRIKAL :
KATSU PERUNDING SDN. BHD. (1079995-9)
 LOT 2807 (BU. RUMAH KEDAI PERMINT)
 PERDANA 4, SEBERANG TAMR,
 21000 KUALA TERENGGANU,
 TERENGGANU DARUL IMAN, MALAYSIA
 TEL : 09-673456
 FAX : 09-673457
 WEB : www.katsu.com.my
 EMAIL : info@katsu.com.my

Tandatangan Jurutera Profesional /Professional Engineer's Signature
 "I hereby certify that these works have been designed by me in accordance with sound engineering practice and that I take full responsibility for the design and proper performance of the same."

R.U.J.	TARIKH	PINDAAN




TAJUK LUKISAN :
 ELECTRICAL SYSTEM
 TNB SUB-STATION SINGLE CHAMBER
 - SITE PLAN, KEY PLAN & LOCATION PLAN







NO. LUKISAN	KPSB-P-66/TNB-01
DILUKIS	SA A NO. PROJEK P-66
DISEMAK	I. JAS TARikh MEI 2023
DILULUSKAN	I. JAS SKALA
REVISION	1 2 3 4 5 6 PAGES

HANYA DIMENSA BERANGKA SAHAJA DIKERAJAKAN. KONTRATOR MESTILAH PERIKSA SEMUA DIMENSA SEMULA DI TAPAK BINAAN. SEBARANG PERSELISIHAN WAJIB DILAPORKAN DENGAN SEGERA KEPADA ARKITEK SEBELUM KERJA-KERJA DITERUSKAN.



Penunjuk:

-  SEDIADA KABEL VT 150MMP XLPE 4-TERAS
-  CADANGAN KABEL VT 150MMP XLPE 4-TERAS
-  CADANGAN HDD

-  —  OPEN CUT TANAH SEJAUH 15 METER
-  —  HDD 35 METER
-  —  OPEN CUT TANAH SEJAUH 380 METER

TARIKH:	08/10/2024
NO. LUKISAN:	BST 1151-C
DILUKIS OLEH:	Tc. ANUAR YUSOF
DISEMAK OLEH:	SHAUKRI MOHD
DILULUSKAN OLEH:	MOHD YUSRI AB LATIB



NEGERI: TERENGGANU DAERAH: BESUT

TAJUK: BST 1151

CADANGAN MEMBINA DAN MENYIAPKAN 86 UNIT RUMAH TERES 1 JENIS A, 5 UNIT RUMAH TERES 1 JENIS B, 3 UNIT RUMAH TERES JENIS C, 2 UNIT RUMAH TERES 1 JENIS D DAN 1 UNIT PENCAWANG ELEKTRIK SERTA KERJA-KERJA BERKAITAN DI KAMPUNG ALOR LINTAH DI ATAS LOT 60813, MUKIM KUBANG BEMBAM, DAERAH BESUT, TERENGGANU DARUL IMAN.