

# LALUAN KABEL



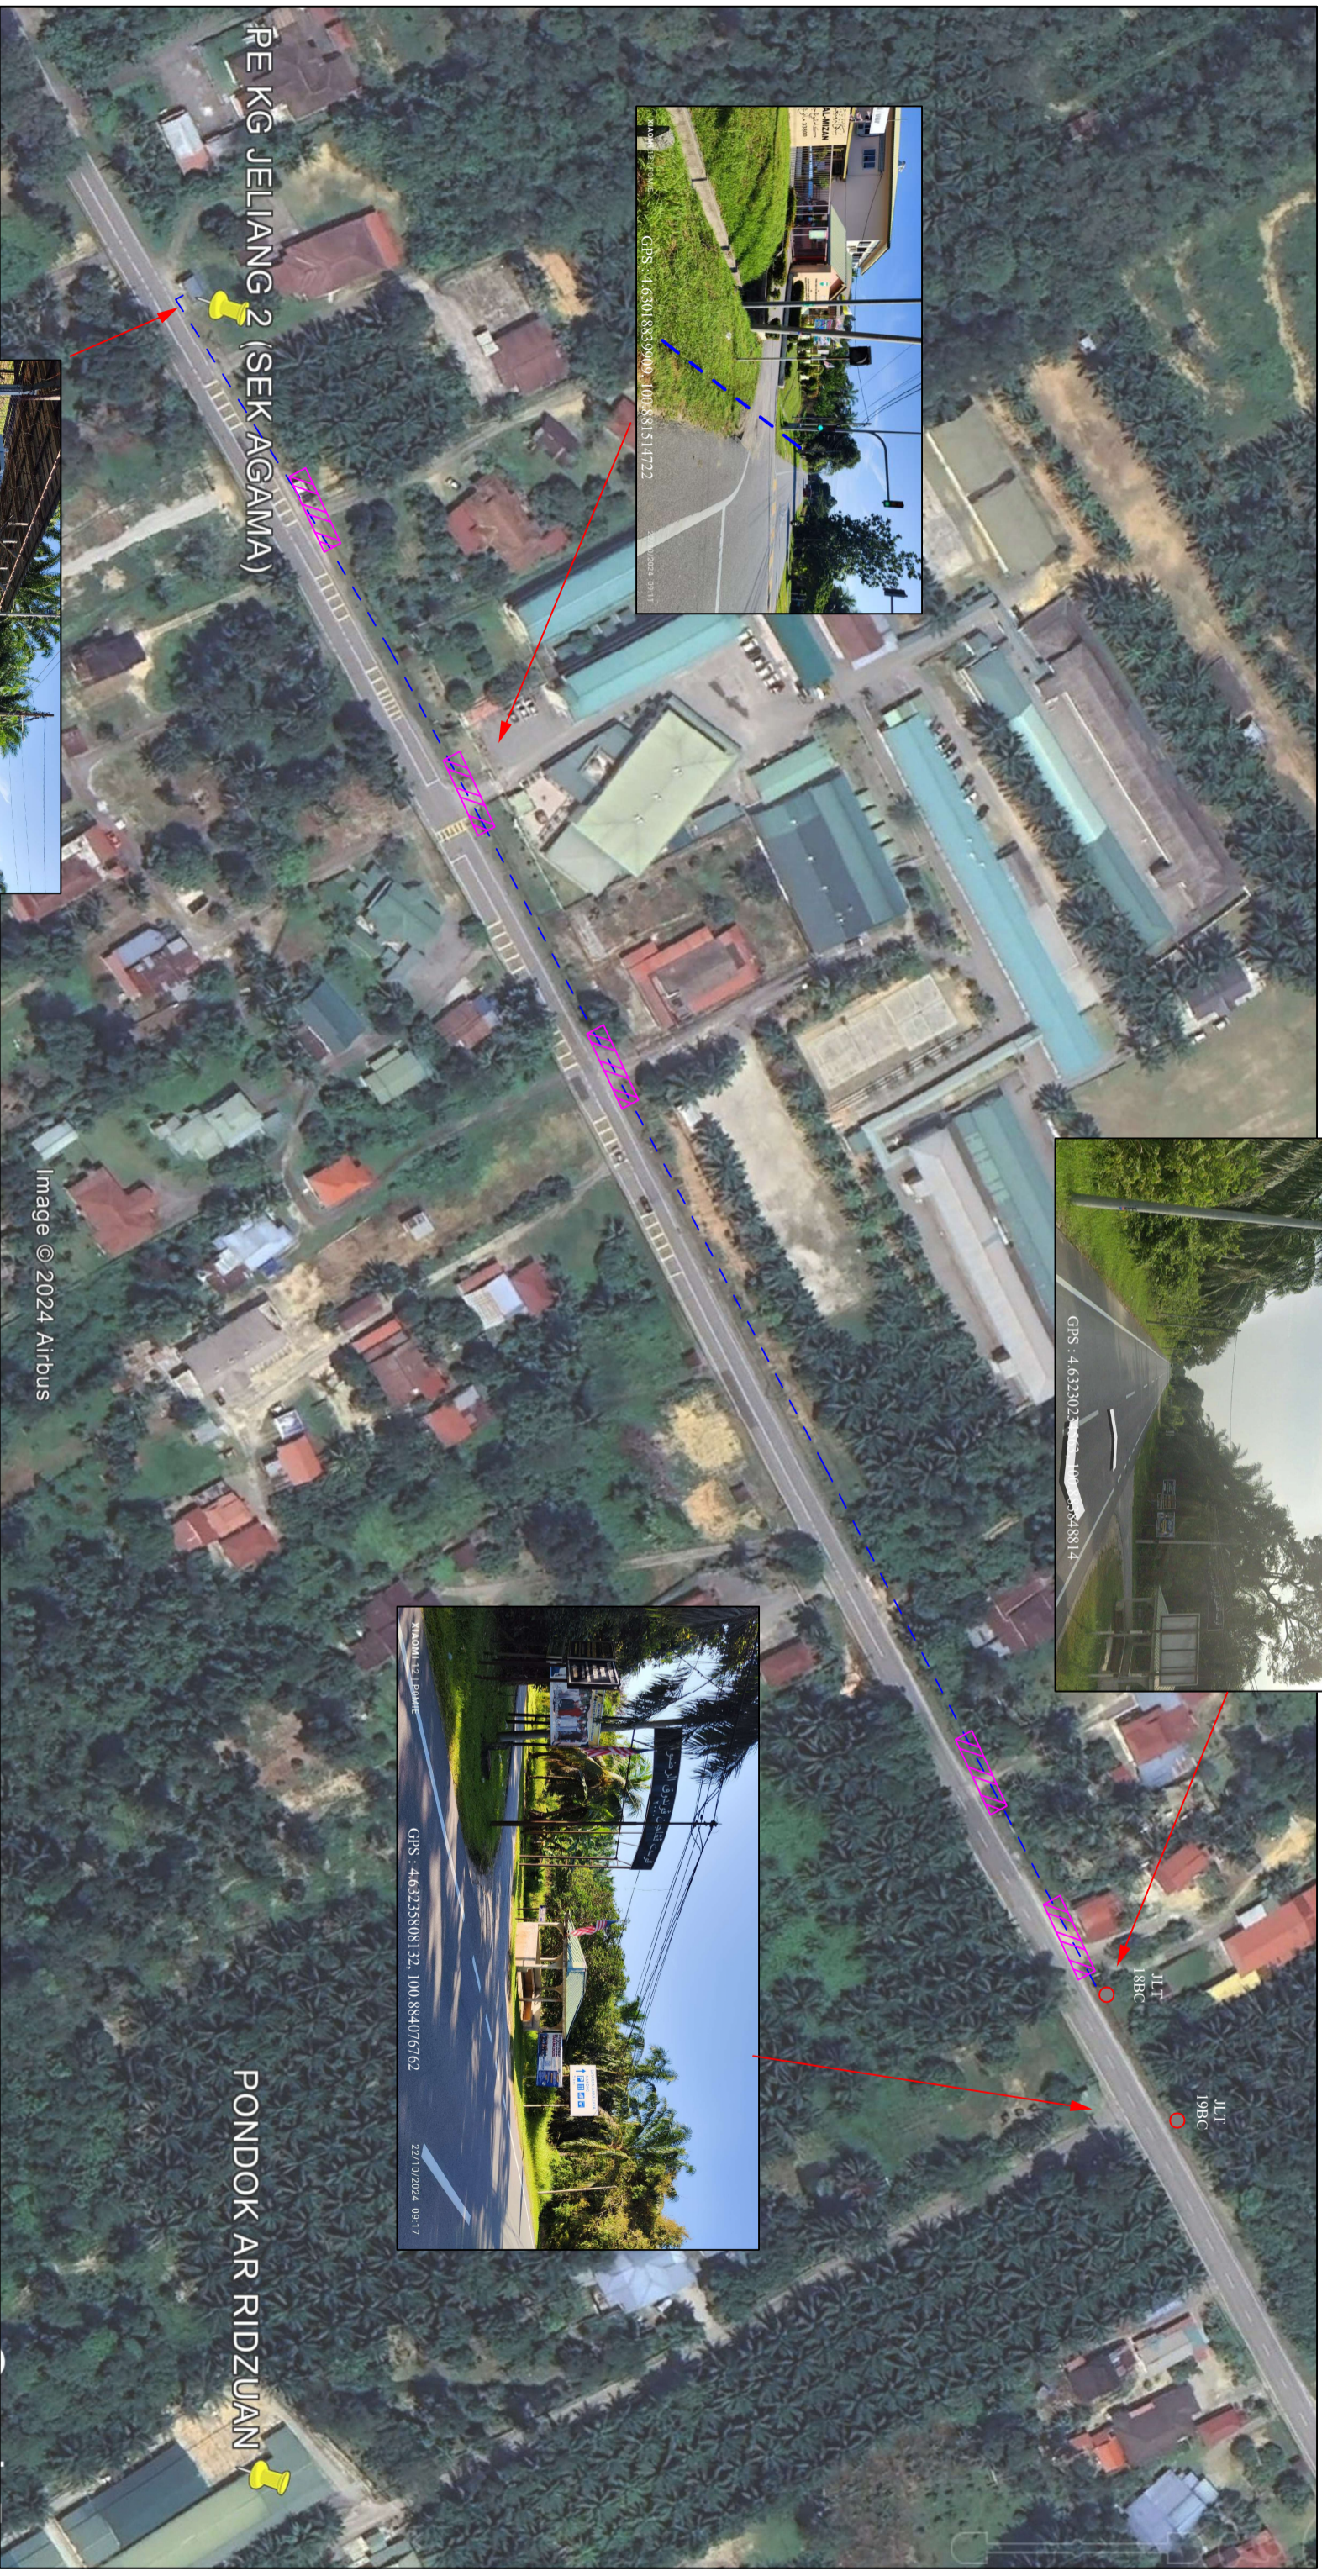


Image © 2024 Airbus

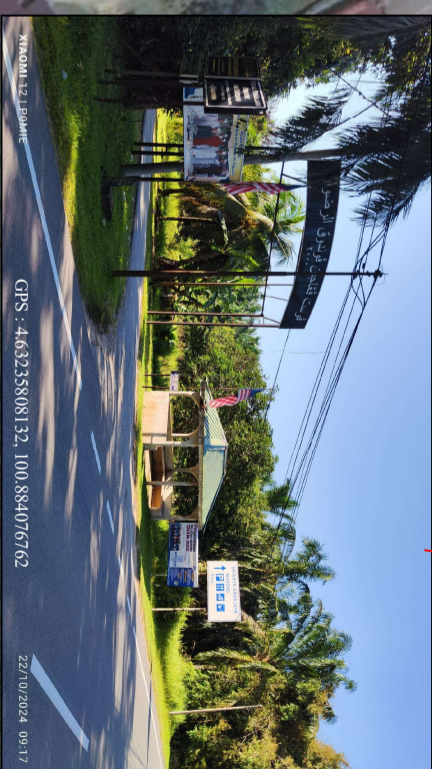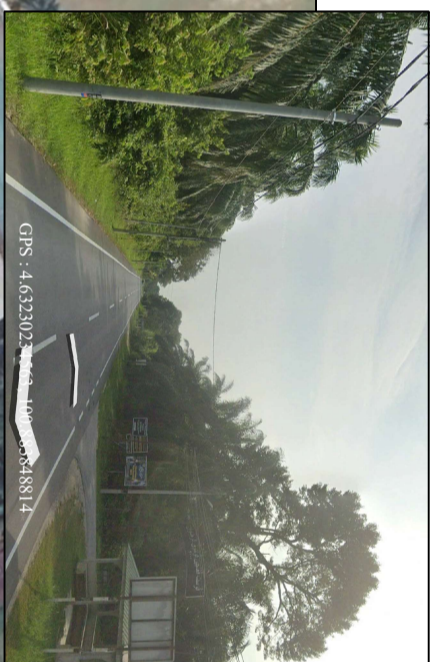

**PETUNJUK:**

● TANG 9M (SEDADA)

▨ PAIP CORRUGATED 100MMxP

--- XLPE LV 4C 185MMxP : 500M

**PONDOK AR RIDZUAN**



ALL RIGHTS RESERVED  
LIHATKAN INI TITIK BOLEH DIUBAHSUAI  
TANPA KEBERATAN DARI JIJURTERA  
TENAGA NASIONAL BERHAD

Kawasan :  
No. Fail : 11000871837 (LALUAN KABEL DI JALAN IKR)

PERMOHONAN BEKALAN ELEKTRIK KE:  
1-10, JALAN BADAQ, JELANG MANONG, PERAK UNTUK PONDOK  
AR-RIDZUAN

Ditulis : FAIRUZ  
Diluluskan : FAHMI

Disemak :  
Tarikh : 31/10/2024

No. Lukasan : C/K-KANGSAR/11000871837/LALUAN KABEL