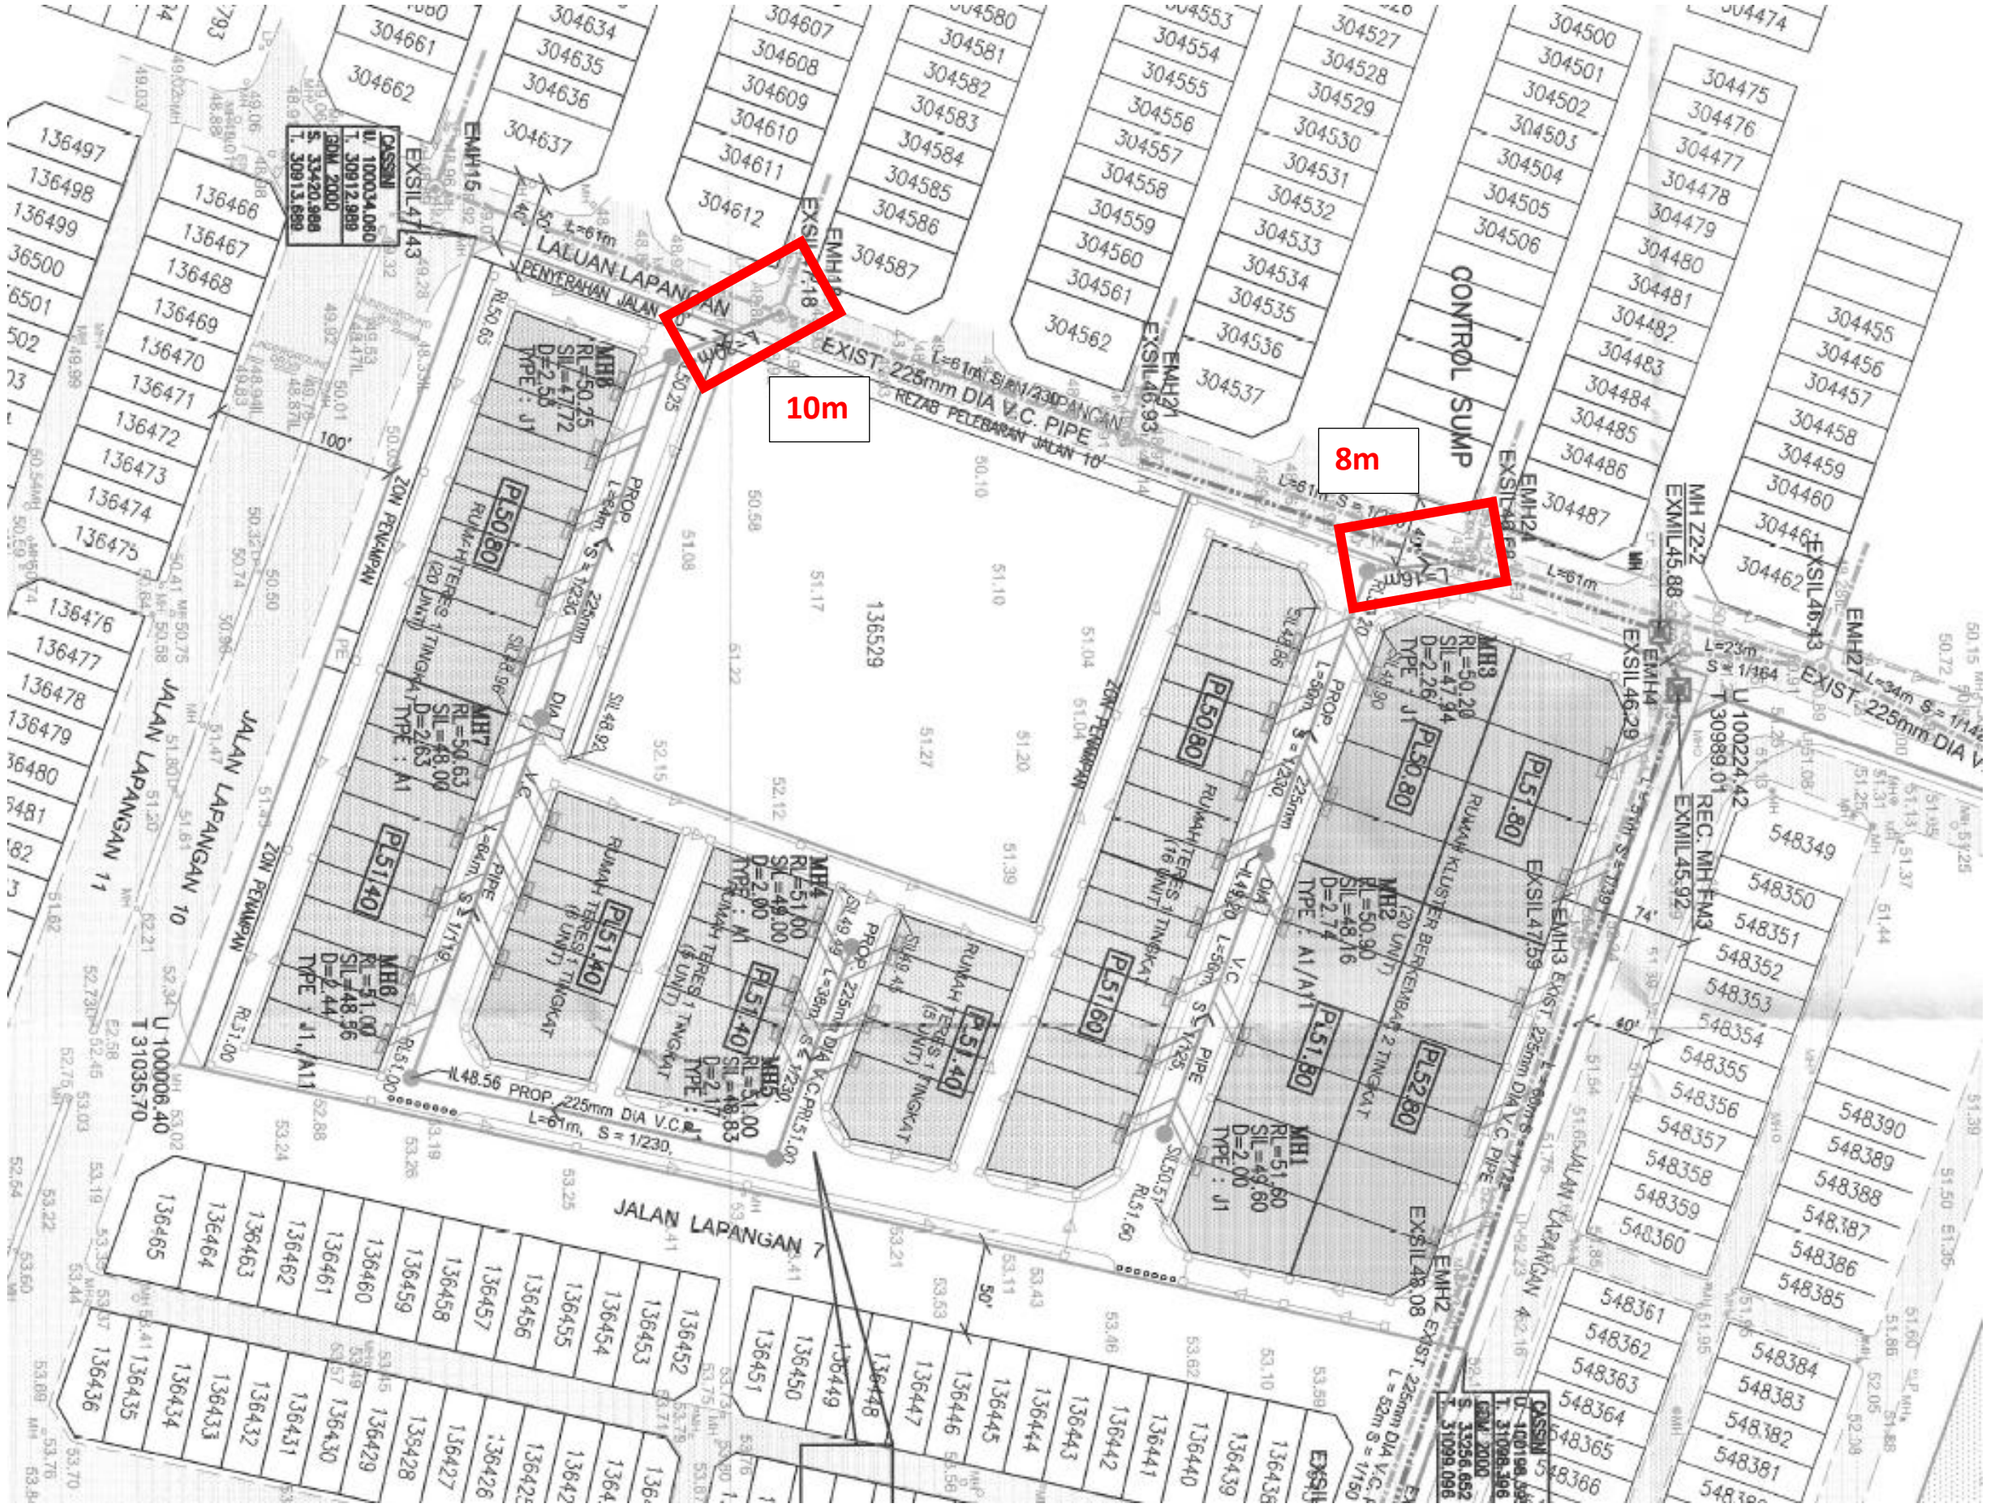
10m
8m
JALAN LAPANGAN 7
JALAN LAPANGAN 10
JALAN LAPANGAN 11
JALAN LAPANGAN 4
LALUAN LAPANGAN
CONTROL SUMP
EXIST. 225mm DIA V.C. PIPE
ZON PENAMPAN
136529