


KEY PLAN
TORO SYIT NO.3560

KOORDINAT:
3.952794°,
101.032258°

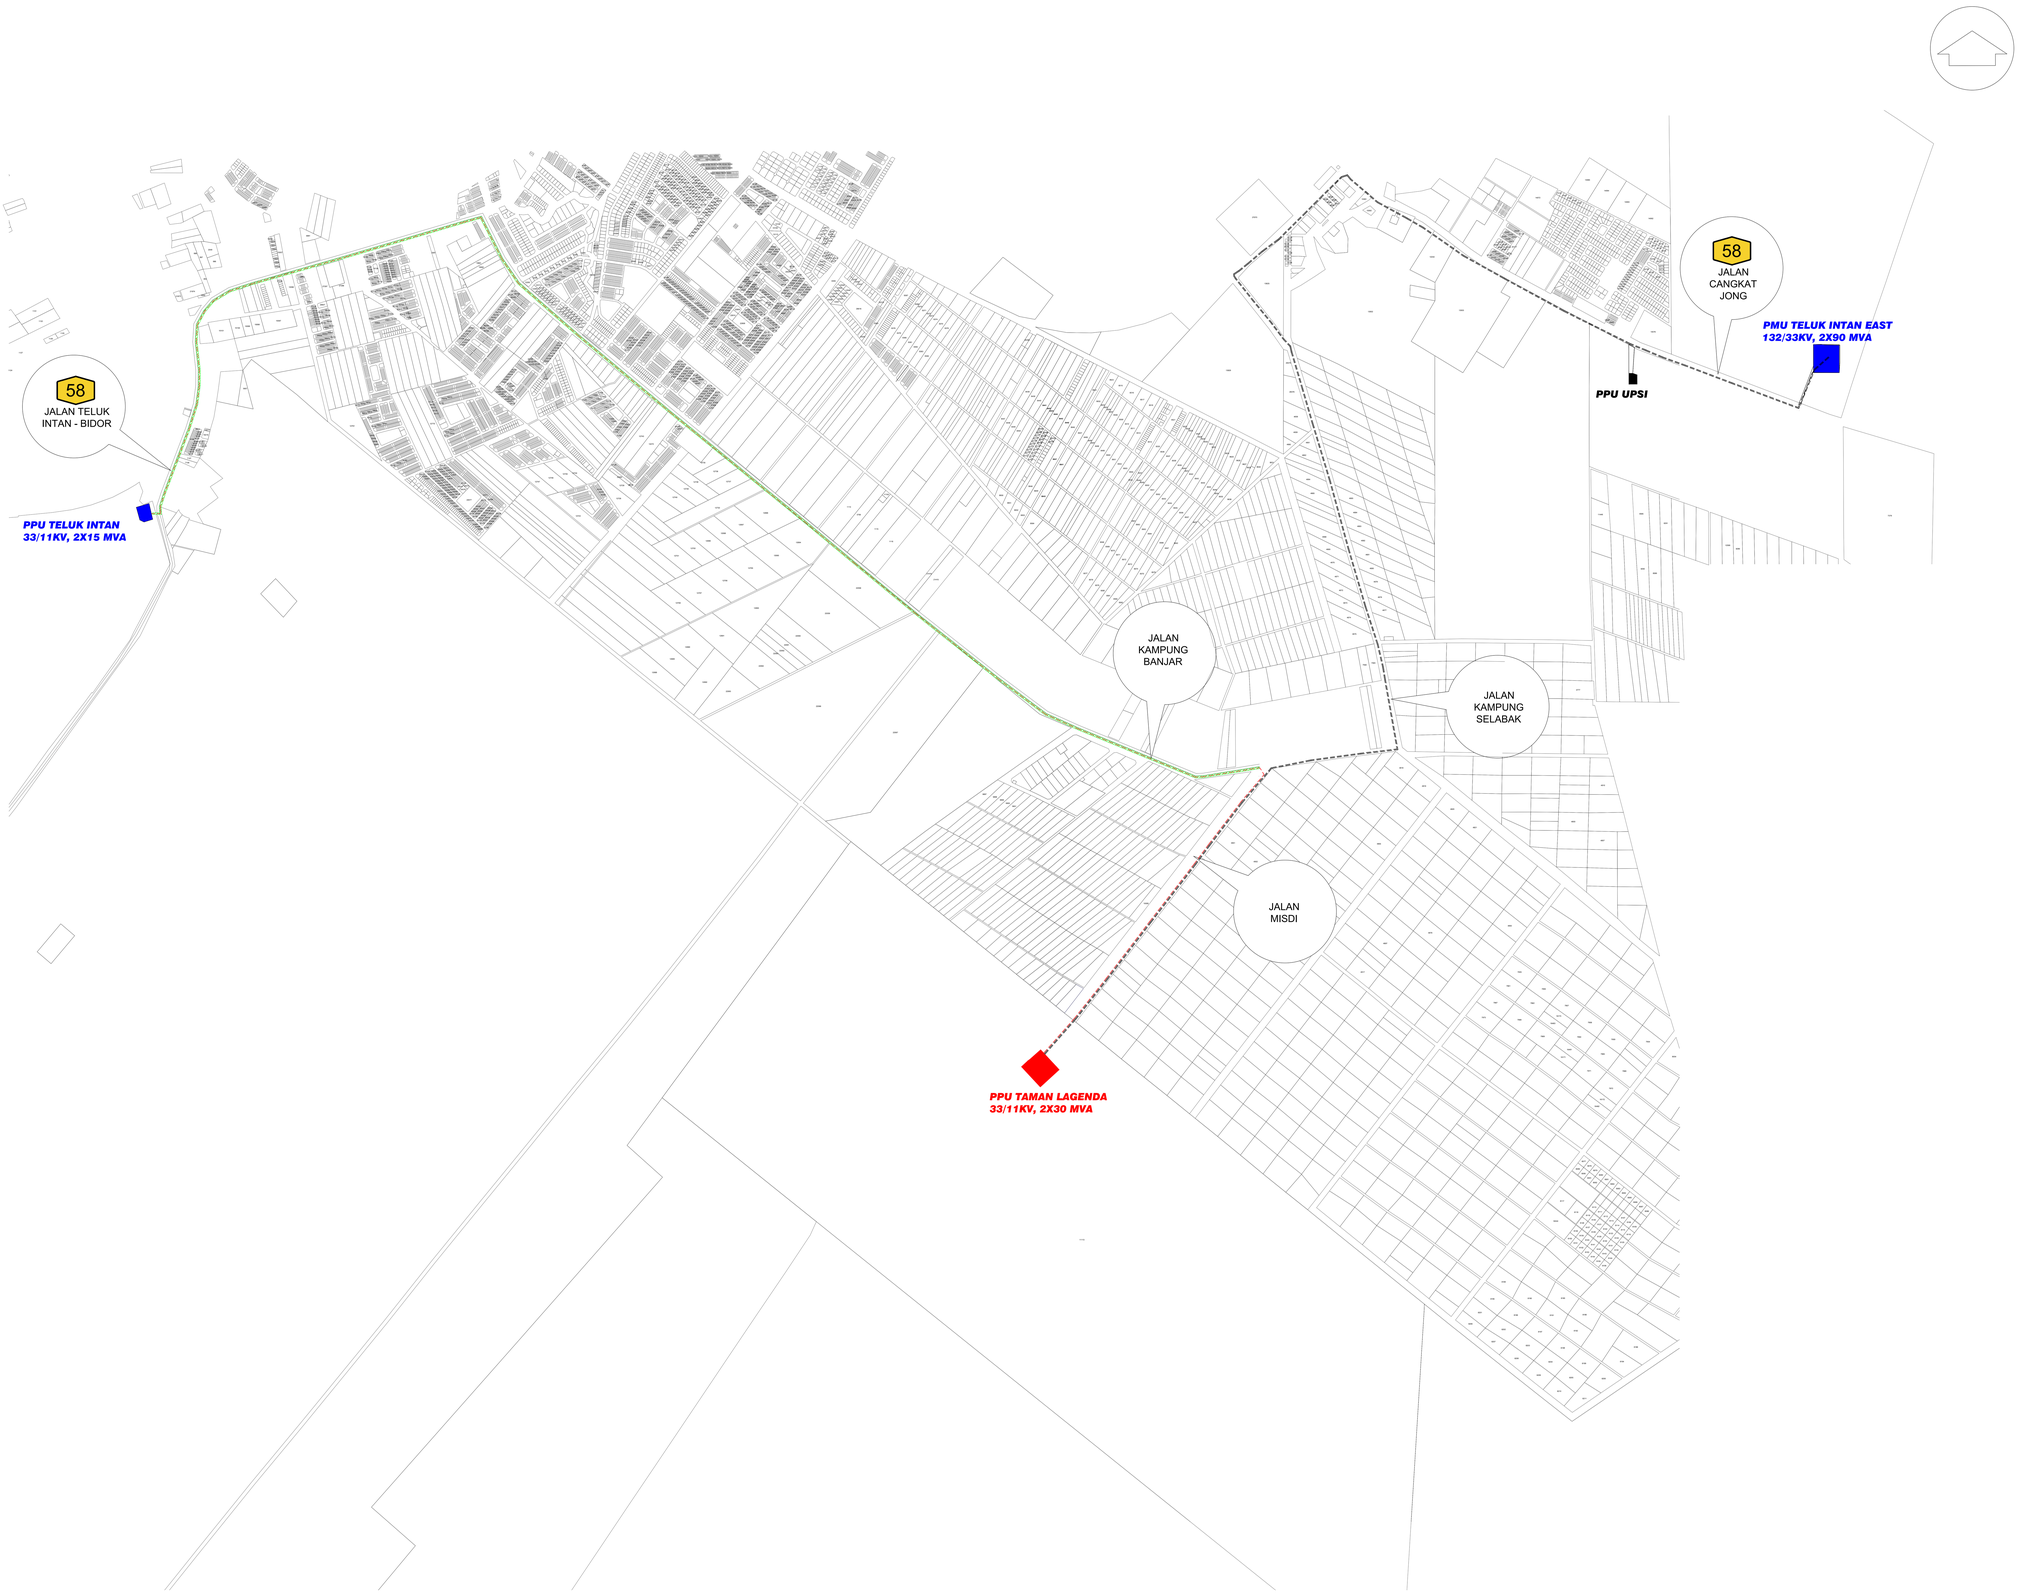


PELAN TAPAK

SYIT PIAWAI : 910

Petunjuk:

Cadangan kabel bawah tanah 3x630 mmp XLPE Al dan kabel fiber optik

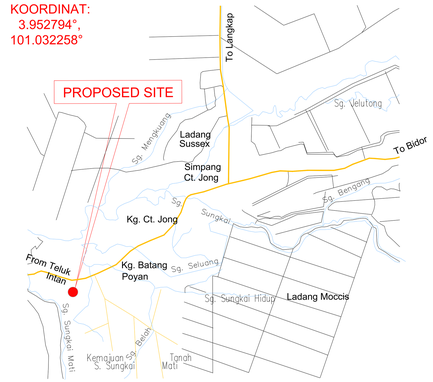Cadangan HDD

TENAGA NASIONAL BERHAD

PENUBUHAN PPU TAMAN LAGENDA
33KV/11KV, 2X30 MVA, TELUK INTAN.

| | | | |
|---|---|---|---|
| Dilukis: | SALEHUDDIN BIN AZIZ | Tarikh: | 04.12.2023 |
| Disemak: | AZIZUL FITRI ASWAN | No.Projek: | D-PZA-S24-1801 |
| Diluluskan: | Ir. CHE KAMARIAH CHE ISA | Skala: | NOT TO SCALE |

Ruj :\\A2\PZA1801V1