









**LEGEND**

- JALAN BESAR
- GPON CABLE
- BACKHAUL CABLE
- FIBRE DISTRIBUTION CABINET

	DRWN BY : XXX	CLUSTER NAME : HULU TERENGGANU 1	ENDORSE BY :	KORIDOR UTILITI TEKNOLOGI TERENGGANU (KUTT) (PELAN INFRASTRUKTUR UTILITI)	<b>NOTE :</b> 1. KEDUKURAN DAN KEDALAMAN UTILITI BAWAH TANAH ADALAH BERDASARKAN BACAAN PADA ALAT TOTAL STATION TOPCON ES 105 DAN GPS CHC, PAMP CABLE LOCATOR (PCL) "10 RED" DAN GROUND PENETRATING RADAR (GPR) "MILA EASY LOCATOR HEST". 2. PENGUKURAN ADALAH MENGGUNAKAN SAKEWAN KOMPAK STATIK DAN REAL TIME KINEMATIC (RTK) MENGGUNAKAN ALAT PENYEMPAJAN. (RTK) 3. PENYEMPAJAN INI ADALAH UNTUK MELAKUKAN & GUNA PRODUKSI BERKUALITI KONTRAKTOR UNTUK MELAKUKAN KERJA-REKAB. PENGESAHAN KONTRAKTOR DIHARAPKAN UNTUK LEBIH BERHATI-HATI DAN MENEMBELE LANGKAH-LANGKAH YANG PERLU UNTUK PENYEMPAJAN KEDUKURAN KEPADA BAWAH-TANAH BUKAN BERSAMA SAMA DENGAN PERALATAN OPTIK DAN SEBAGAINYA.	<b>SHEET</b>  2/62
	CHKD BY : XXX	STATE : TERENGGANU	PROJECT TITLE :			
DATE : 09.08.2024	SCALE : 1:2500 (A3 PAPER)	VERSION : 1.0	PERMOHONAN HAL AKSES CADANGAN LALUAN GENTIAN FIBER OPTIK & PENANAMAN TIANG BAGI PERMOHONAN IZIN LALU UNTUK PROJEK PENYEDIAAN DAN PENYELANGGARAAN POINT OF PRESENCE (POP) TERUS INFRASTRUKTUR GENTIAN OPTIK BERTAMPAK DENGAN SEKOLAH, KAWASAN PERINDUSTRIAN, DAN KAWASAN KERAJAAN DAN KOMUNITI SEKITARNYA OLEH KEMENTERIAN KOMUNIKASI DAN MULTIMEDIA (K-KOM) Wilayah Persekutuan, 55100 Malaysia Tel: 03-2038-0888 Fax: 03-2038-0388		<b>KORDINAT :</b> PELAN INI BEGITU MERUJUK DATA JUPEH MALAYSIA	
DWG. NO: XXXXXXXXXXXXX						



**LEGEND**

-  JALAN BESAR
-  GPON CABLE
-  BACKHAUL CABLE
-  FDC FIBRE DISTRIBUTION CABINET



DRWN BY : XXX  
 CHKD BY : XXX  
 DATE : 09.08.2024  
 DWG. NO :  
 XXXXXXXXXXXXX


CLUSTER NAME : HULU TERENGGANU 1  
 STATE : TERENGGANU  
 SCALE : 1:2500 (A3 PAPER)  
 VERSION : 1.0

ENDORSE BY :  
**YTL Communications Sdn Bhd**  
 (793634-V)  
 18<sup>th</sup> Floor, Menara YTL  
 206, Jalan Bukit Bintang Kuala Lumpur  
 Wilayah Persekutuan, 55100 Kuala Lumpur  
 Tel: 03-2038 0888 Fax: 06-2038 0188

KORIDOR UTILITI TEKNOLOGI TERENGGANU (KUTT)  
 (PELAN INFRASTRUKTUR UTILITI)  
 PROJECT TITLE :  
 PERMOHONAN HAL AKSES CADANGAN LALUAN GENTIAN FIBER OPTIK & PENANAMAN TIANG BAGI PERMOHONAN  
 LALUAN LALU UNTUK PROJEK PENYEDIAAN DAN PENYELANGGARAAN POINT OF PRESENCE (POP)  
 SUB INFRASTRUKTUR GENTIAN OPTIK BERHAMPINGAN DENGAN SEKOLAH, KAMPUS PERINDUSTRIAN,  
 PREMIS KERAJAN DAN KOMUNITI SEKITARNYA OLEH KEMENTERIAN KOMUNIKASI DAN MULTIMEDIA (K-KOM)

NOTE :  
 1. KEDUDUKAN DAN KEDALAMAN UTILITI BAWAH TANAH ADALAH BERDASARKAN BACAAN PADA ALAT TOTAL STATION TOPCON ES  
 105 DAN GPS CHC, PMP CABLE LOCATOR (PCL) "10 8000" DAN GROUND PENETRATING RADAR (GPR) "MILA EASY LOCATOR  
 HEST"  
 2. PENGUKURAN ADALAH MENGGUNAKAN KAEDAH KOMBARI STATIK DAN REAL TIME KINEMATIC (RTK) MENGGUNAKAN ALAT  
 PENYAMAUNAN  
 3. PERMINTAAN PE ADALAH UNTUK MELAKUKAN & GUNA FIBER DAN KONTRAKTOR UNTUK MELAKUKAN KERJA-  
 PENGORONGAN, KONTRAKTOR DIHARAPKAN UNTUK LEBIH BERHATI-HATI DAN MENEMPAH LANGKAH-LANGKAH YANG PERLU  
 UNTUK PENYELANGGARAAN KETAPAK BINAAN-BINAAN BUKAN BERSI PERAPI PAMP AIR, KABEL GENTIAN OPTIK DAN  
 SEBAGAINYA.  
 KORDINAT :  
 PELAN INI BEGITU MERUJUK DATA JUPEH MALAYSIA

SHEET  
 3/62

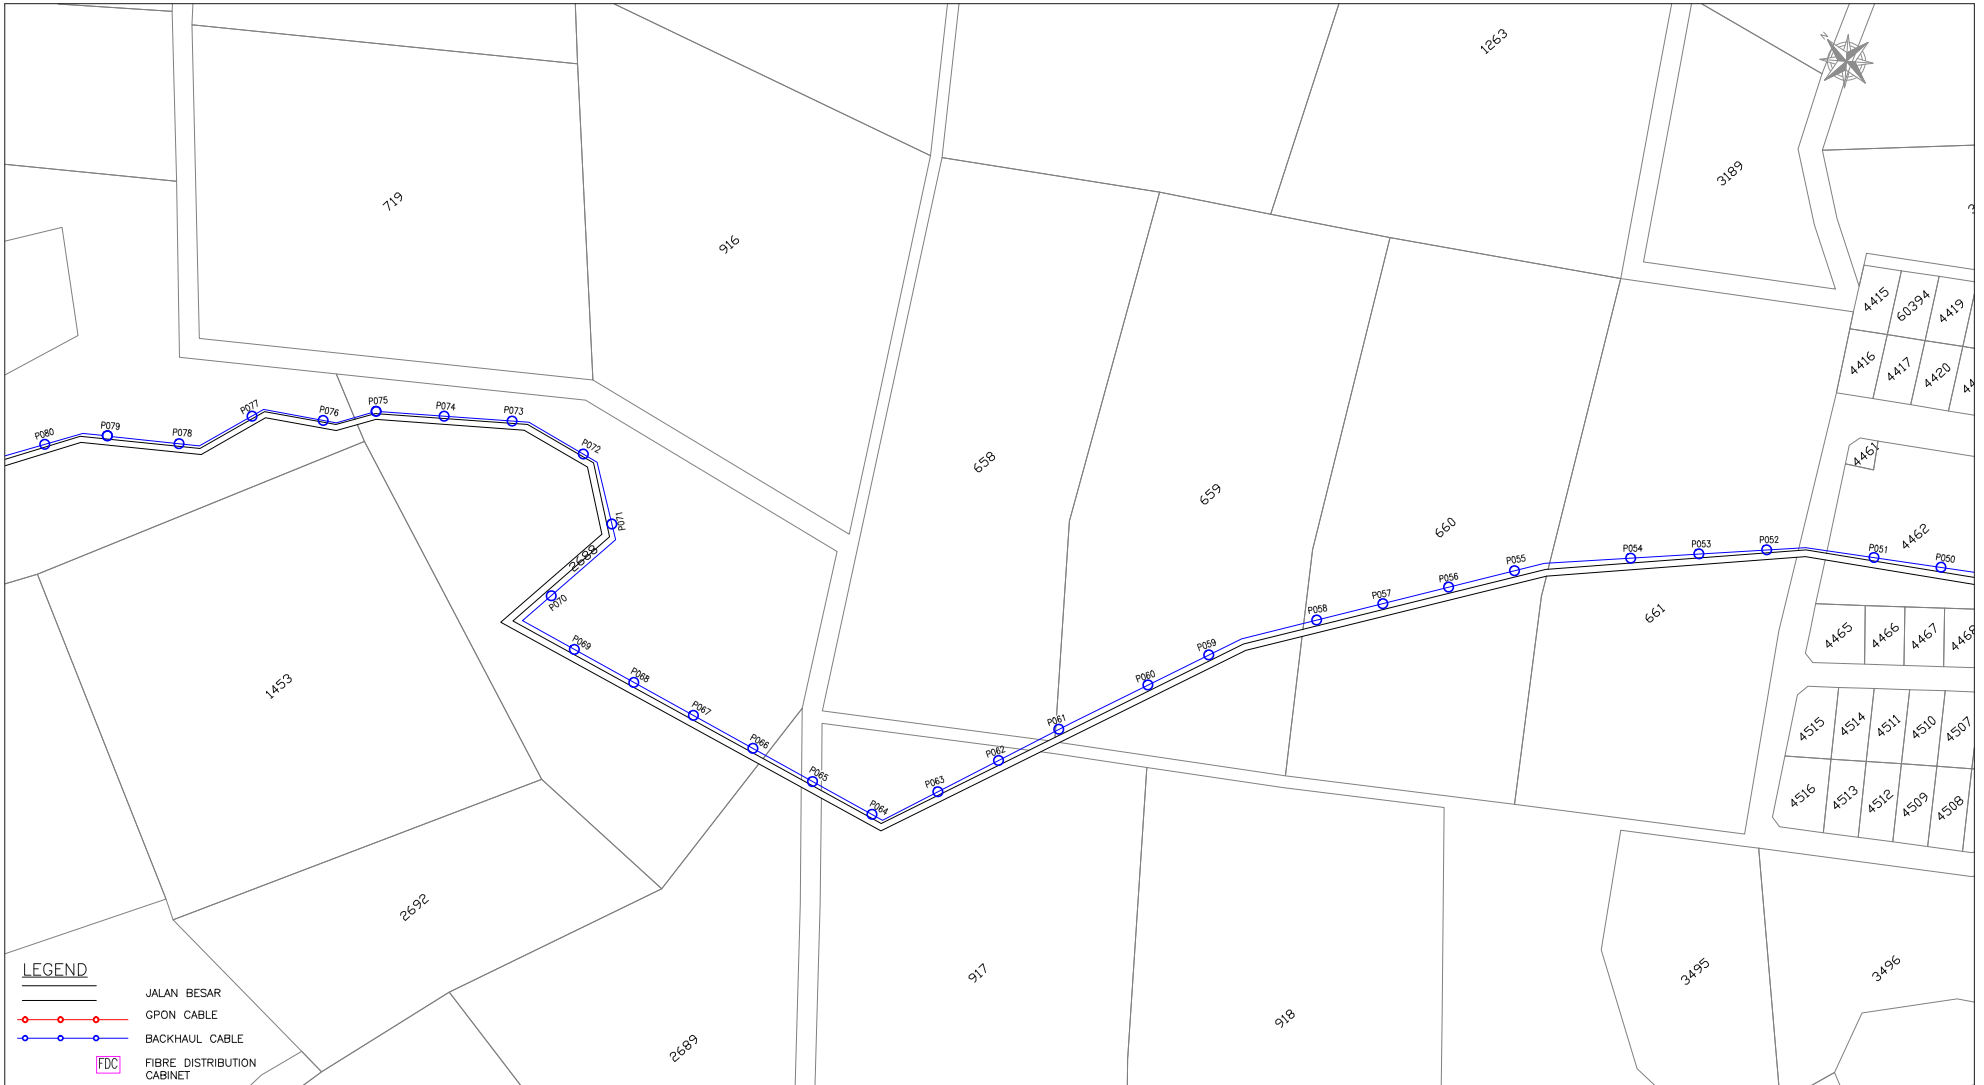

**LEGEND**

	JALAN BESAR
	GPON CABLE
	BACKHAUL CABLE
	FIBRE DISTRIBUTION CABINET



DRWN BY : XXX  
 CHKD BY : XXX  
 DATE : 09.08.2024  
 DWG. NO :  
 XXXXXXXXXXXXX


CLUSTER NAME : HULU TERENGGANU 1  
 STATE : TERENGGANU  
 SCALE : 1:2500 (A3 PAPER)  
 VERSION : 1.0

ENDORSE BY :  
 YTL Communications Sdn Bhd  
 (793634-V)  
 18th Floor, Menara YTL  
 206, Jalan Bukit Bintang Kuala Lumpur  
 Wilayah Persekutuan Kuala Lumpur  
 Tel: 03-2038 0388 Fax: 03-2038 0388

KORIDOR UTILITI TEKNOLOGI TERENGGANU (KUTT)  
 (PELAN INFRASTRUKTUR UTILITI)  
 PROJECT TITLE :  
 PERMOHONAN HAL AKSES CADANGAN LALUAN GENTIAN FIBER OPTIK & PENANAMAN TIANG BAGI PERMOHONAN IZIN LALU UNTUK PROJEK PENYEDIAAN DAN PENYELENGARAAN POINT OF PRESENCE (POP) INFRASTRUKTUR GENTIAN OPTIK BERHAMPARAN DENGAN SEKOLAH, KAWASAN PERINDUSTRIAN, PREMIS KERAJAAN DAN KOMUNITI SEKITARNYA OLEH KEMENTERIAN KOMUNIKASI DAN MULTIMEDIA (K-KOM)


NOTE :  
 1. KEDUDUKAN DAN KEDALAMAN UTILITI BAWAH TANAH ADALAH BERDASARKAN BACAAN PADA ALAT TOTAL STATION TOPCON ES 103 DAN GPS CHC, PMP CABLE LOCATOR (PCL) "YO 8000" DAN GROUND PENETRATING RADAR (GPR) "MILA EASY LOCATOR HEST".  
 2. PENGIKHTIRAN ADALAH MENGIKHTIRAN KAJI DAN KAWAN STAK DAN REAL TIME KINEMATIC (RTK) MENGGUNAKAN ALAT PENANAMAN IZIN.  
 3. PERMINTA INI ADALAH UNTUK MELAKUKAN & GUNA PRODUK SEHINGGA KONTRAKTOR UNTUK MELAKUKAN KERJA-REKABU PERMOHONAN KONTRAKTOR DIMASUKKAN UNTUK LEBIH BERHATI-HATI DAN MENOMBI LANGKAH-LANGKAH YANG PERLU UNTUK PENDELIAHAN KEDASARAN KEPADA BAWAH-TANAH BUKAN BEDI SEPERTI PMP AIR, KABEL GENTIAN OPTIK DAN SEBAGAINYA.  
 KORDINAT :  
 PELAN INI BEGUSIN MERUJUK DATA JUPEH MALAYSIA

SHEET  
 4/62

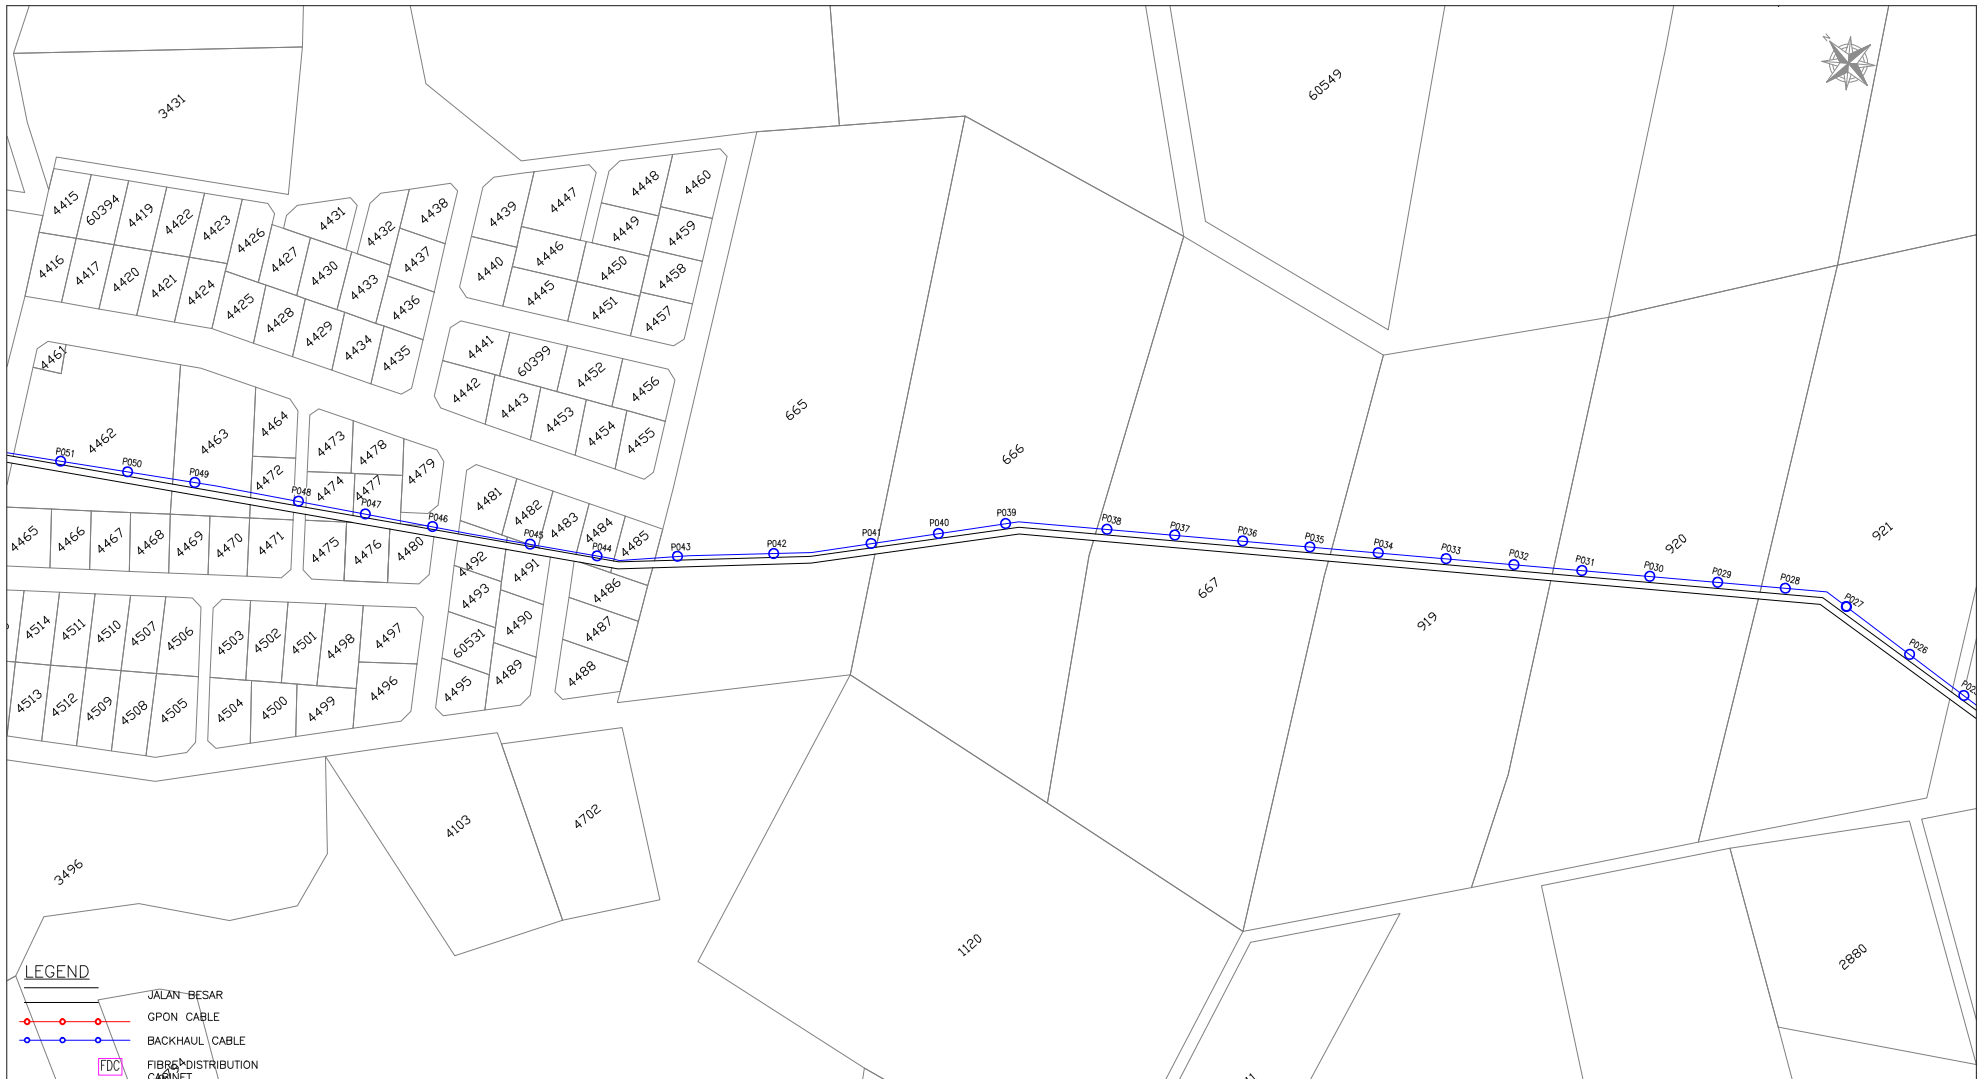

**LEGEND**

- JALAN BESAR
- GPON CABLE
- BACKHAUL CABLE
- FIBRE DISTRIBUTION CABINET

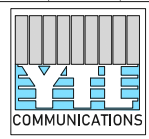

DRWN BY : XXX	CLUSTER NAME : HULU TERENGGANU 1	ENDORSE BY :	KORIDOR UTILITI TEKNOLOGI TERENGGANU (KUTT) (PELAN INFRASTRUKTUR UTILITI)	NOTE : 1. KEDUDUKAN DAN KEDALAMAN UTILITI BAWAH TANAH ADALAH BERDASARKAN BACAAN PADA ALAT TOTAL STATION TOPCON ES 103 DAN GPS CHC, PMP CABLE LOCATOR (PCL) "10 BIDD" DAN GROUND PENETRATING RADAR (GPR) "MILA EASY LOCATOR HEST". 2. PENGUKURAN ADALAH MENGIKUTI KAEDAH KUALITI STATIK DAN REAL TIME KINEMATIC (RTK) MENGGUNAKAN ALAT PENYAMPAI UTILITY. 3. PEMBANTU PE ADALAH SERTAI BILANGAN & GUNA PANDUAN KERJA KONTRAKTOR UTILITY MELAKUKAN KERJA-REKOD PENGUKURAN KONTRAKTOR DIMASUKKAN UNTUK LEBIH BERHATI-HATI DAN MENEMPAH LANGKAH-LANGKAH YANG PERLU UNTUK PENYELAKSIAN KEROSEHAN KEPADA BAHAN-BAHAN BUKAN BESI SEPERTI PMP AIR, KABEL GENTIAN OPTIK DAN SEBAGAINYA.	SHEET
CHKD BY : XXX	STATE : TERENGGANU	PROJECT TITLE :	PERMOHONAN HAL AKSES CADANGAN LALUAN GENTIAN FIBER OPTIK & PENANAMAN TIANG BAGI PERMOHONAN IZIN LALU UNTUK PROJEK PENYEDIAAN DAN PENYELANGKARAAN POINT OF PRESENCE (POP) 1. INFRASTRUKTUR GENTIAN OPTIK BERHAMPARAN DENGAN SEKOLAH, KAWASAN PERINDUSTRIAN, PREMIS KERAJAN DAN KOMUNITI SEKITARNYA OLEH KEMENTERIAN KOMUNIKASI DAN MULTIMEDIA (K-KOM)	5/62	
DATE : 09.08.2024	SCALE : 1:2500 (A3 PAPER)	YTL Communications Sdn Bhd 18th Floor, Menara TTA 206, Jalan Bukit Bintang, Kuala Lumpur Wilayah Persekutuan 55100 Malaysia Tel: 03-2038 0388 Fax: 03-2038 0388	KORDINAT : PELAN INI BEGITU MERUJUK DATA JUPEH MALAYSIA		
DWG. NO: XXXXXXXXXXXXXX	VERSION : 1.0				










**LEGEND**

- JALAN BESAR
- GPON CABLE
- BACKHAUL CABLE
- FDC FIBRE DISTRIBUTION CABINET

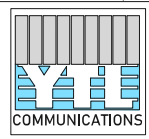

DRWN BY : XXX  
 CHKD BY : XXX  
 DATE : 09.08.2024  
 DWG. NO :  
 XXXXXXXXXXXXX

CLUSTER NAME : HULU TERENGGANU 1  
 STATE : TERENGGANU  
 SCALE : 1:2500 (A3 PAPER)  
 VERSION : 1.0

ENDORSE BY :  
**YTL Communications Sdn Bhd**  
 (793634-11)  
 18th Floor, Menara YTL  
 206, Jalan Bukit Bintang Kuala Lumpur,  
 Wilayah Persekutuan, 50100 Malaysia  
 Tel: 03-2038 0888 Fax: 03-2038 0388

KORIDOR UTILITI TEKNOLOGI TERENGGANU (KUTT)  
 (PELAN INFRASTRUKTUR UTILITI)  
**PROJECT TITLE :**  
 PERMOHONAN HAL AKSES CADANGAN LALUAN GENTIAN FIBER OPTIK & PENANAMAN TIANG BAGI PERMOHONAN IZIN LALU UNTUK PROJEK PENYEDIAAN DAN PENYELENGGARAAN POINT OF PRESENCE (POP) WILAYAH INFRASTRUKTUR GENTIAN OPTIK BERHAMPIRAN DENGAN SEKOLAH, KAWASAN PERINDUSTRIAN, PREMIS KERAJAN DAN KOMUNITI SEKITARNYA OLEH KEMENTERIAN KOMUNIKASI DAN MULTIMEDIA (K-KOM)

**NOTE :**  
 1. KEDUKURAN DAN KEDALAMAN UTILITI BAWAH TANAH ADALAH BERDASARKAN BACAAN PADA ALAT TOTAL STATION TOPCON ES 105 DAN GPS CHC, PMP CABLE LOCATOR (PCL) "YO 8200" DAN GROUND PENETRATING RADAR (GPR) "MILA EASY LOCATOR HEST".  
 2. PENGUKURAN ADALAH MENGGUNAKAN KAEDAH KOMBINASI STATIK DAN REAL TIME KINEMATIC (RTK) MENGGUNAKAN ALAT PENANAMAN IZIN.  
 3. PERBATASAN PE ADALAH BERTUKAR BELAKANG & DAPAT FIKSIKAL KERIWAJ KONTORITR UTILITY MELAKSANAKAN KERJA-BERUSAHA PENGESAHAN KONTORITR DIMASUKKAN UNTUK LEBIH BERHATI-HATI DAN MENGGAMBI LANGKAH-LANGKAH YANG PERLU UNTUK PENYELANGKAN KEROSAKAN KEPADA BAHAN-BAHAN BUKAN BESI SEPERTI PAMP AIR, KABEL GENTIAN OPTIK DAN SEBAGAINYA.  
**KORDINAT :**  
 PELAN INI BEGUSUN MERUJUK DATA JUPEH MALAYSIA

**SHEET**  
 9/62