

Rujukan Tuan :
Rujukan Kami : TNB/DN/HOZAN2/APPSUP11KV/08/07/SER 1916

Tarikh : 21/04/2025

AQUARIUS ENGINEERING CONSULTANS SDN BHD
31 & 31A, PALMA A/3, SERI PALMA,
BANDAR SERI BOTANI,
31350, IPOH,
PERAK DARUL RIDZUAN.

Tuan,

PERMOHONAN KEBENARAN MERANCANG PELAN PERTAPAKAN DAN PELAN BANGUNAN SECARA SERENTAK BAGI CADANGAN SKIM PERUMAHAN YANG MENDUNGKI:

**i) 50 UNIT RUMAH TERES SETINGKAT. ii) 25 UNIT RUMAH TERES 1 1/2 TINGKAT .
DI ATAS LOT 19214-19288 , MUKIM BAGAN SERAI, DAERAH KERIAN, PERAK DARUL RIDZUAN.
UNTUK TETUAN :FVL DEVELOPMENT(BS2) SDN BHD.
(GPS NO: 5.003475, 100.522185) (SN NO : 11000906147)**

-PERMAKLUMAN IZIN LALU

Dengan segala hormatnya perkara di atas adalah dirujuk.

2. Pihak kami sedang merancang untuk memberi bekalan elektrik ke projek di atas. Untuk makluman pihak tuan, laluan kabel akan melalui RIZAB JALAN sepanjang 203 meter.
3. Bersama-sama ini dilampirkan pelan lakaran yang menunjukkan lokasi di mana kerja-kerja akan dilaksanakan bagi memudahkan semakan tuan.
4. Oleh yang demikian pihak TNB memohon pihak pemohon iaitu **AQUARIUS ENGINEERING CONSULTANS SDN BHD** dan pihak tetuan **FVL DEVELOPMENT(BS2) SDN BHD** untuk menguruskan permohonan izin lalu dan permit dari pihak PBT(Jabatan Pengairan Dan Saliran@Pejabat Tanah Dan Daerah@IADA@Majlis Daerah@Jabatan Kerja Raya@Gas Malaysia) dan pemilik tanah yang terlibat.
5. Kerjasama dan tindakan awal pihak tuan untuk memberi maklumbalas dalam perkara ini amatlah dihargai. Sekiranya tiada maklum balas dari pihak tuan dalam tempoh 14 hari permohonan ini akan dibatalkan.

Sekian, terima kasih.

'BETTER BRIGHTER'



MOHD FAIRUZ FAHMI BIN ZAINUN
Engineer (Supply Planning 11kv & lv)
Sub Zone Taiping & Kuala Kangsar
Asset Planning & Performance (APP Perak)
Distribution Network

NO. PROJEK : D-SER-C25-1916


TAJUK :
 PERMOHONAN KEBENARAN MERANCANG PELAN
 PERTAPAKAN DAN PELAN BANGUNAN SECARA
 SERENTAK BAGI CADANGAN SKIM PERUMAHAN
 YANG MENGANDUNGI:
 i) 50 UNIT RUMAH TERES SETINGKAT.
 ii) 25 UNIT RUMAH TERES 1 1/2 TINGKAT
 DI ATAS LOT 19214-19288 , MUKIM BAGAN
 SERAI, DAERAH KERIAN, PERAK DARUL
 RIDZUAN. UNTUK TETUAN :FVL
 DEVELOPMENT(BS2) SDN BHD. (GPS NO:
 5.003475, 100.522185) (SN NO : 11000906147)

PETUNJUK:-

— CAD KABEL VONTAN RENDAH



Jalan Shahbandar

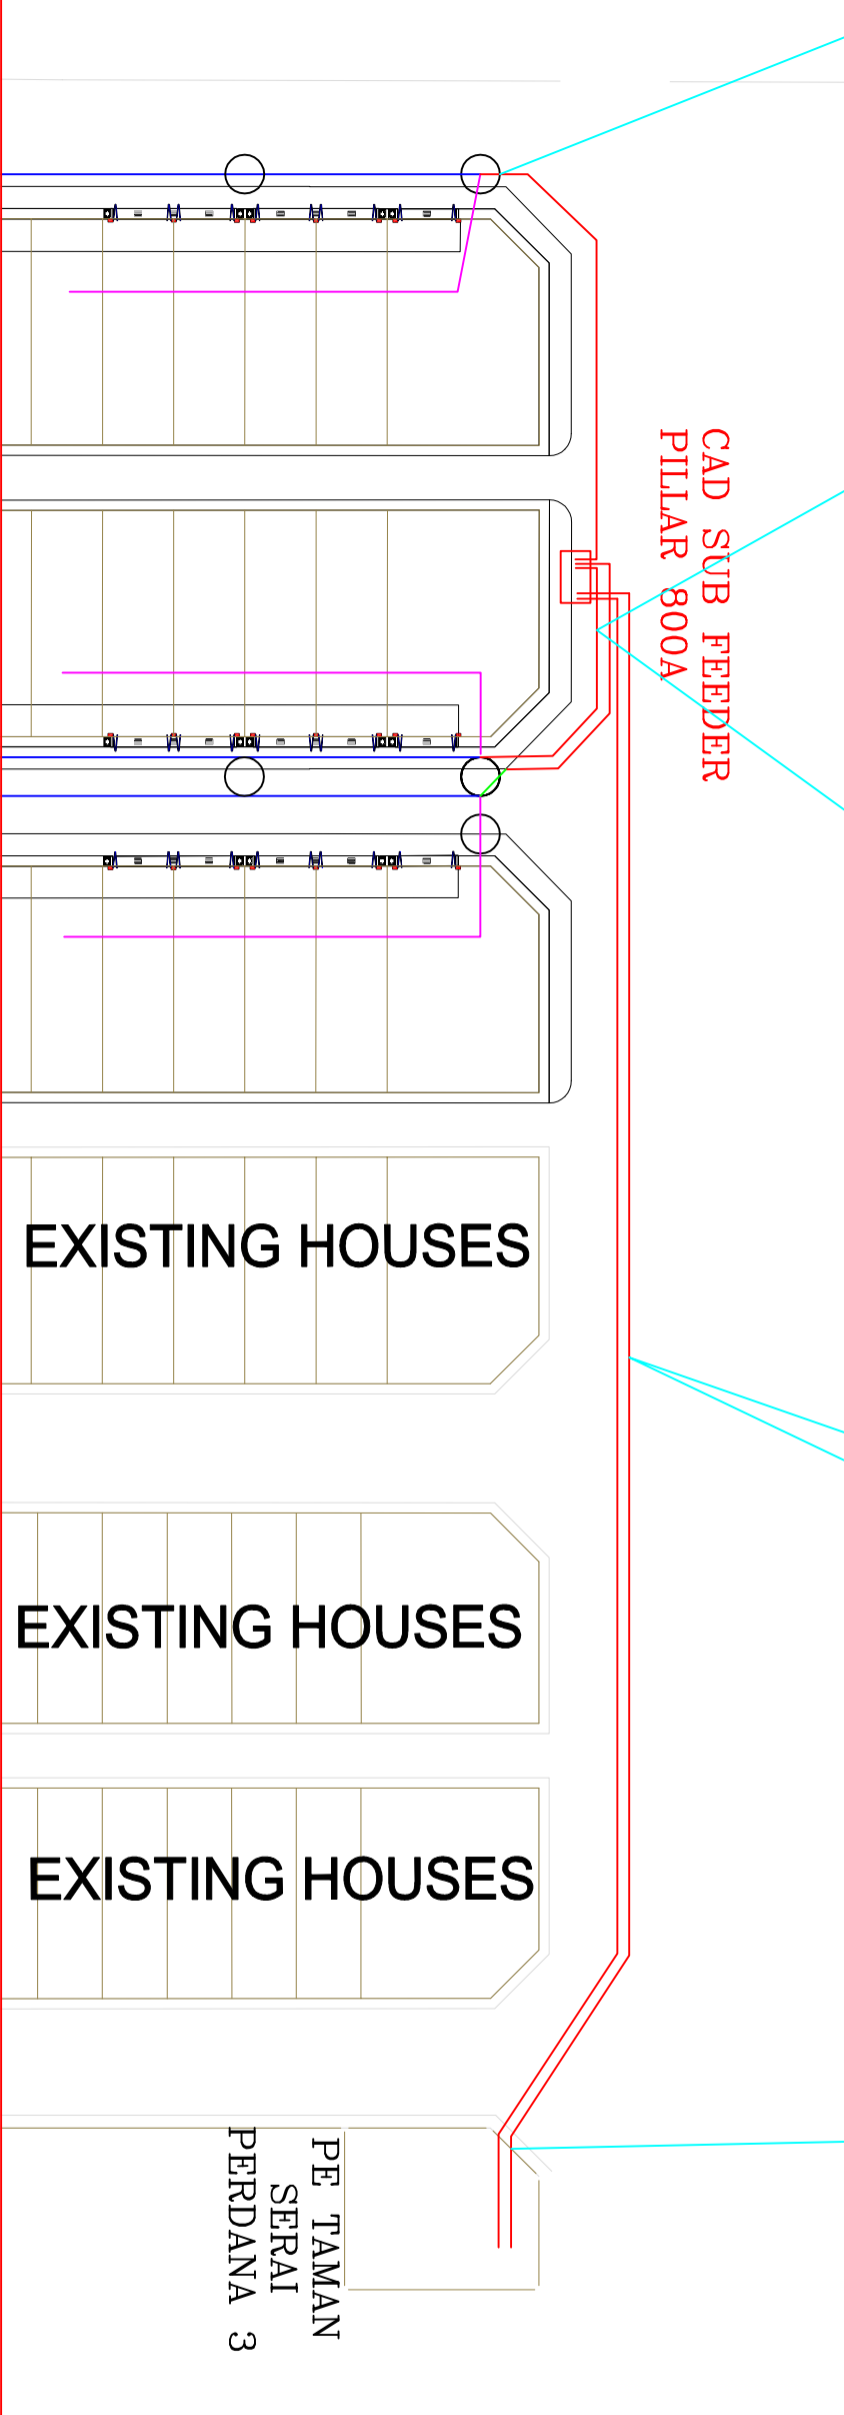

KAWASAN	BAGAN SERAI
NEGERI	PERAK D.R.
DILUKIS	MUHAMMAD HAZIMIN
DISEMAK	EN FAIRUZ FAHMI
DILULUSKAN	EN ZUBAIRI
PERKARA	PELAN IZIN LALU
NO LUKISAN	D-SER-C25-1916
TARIKH	20.04.2025