

- Petunjuk: (Cadangan)
 - Kabel B/Tanah KVT 240mmpp x 3 teras xilpe alum (11kV)
 - Paip Corrugated 150mmpp
 - X Potong & Sambung
 - Petunjuk: (Sediada)
 - Kabel B/Tanah KVT 240mmpp x 3 teras xilpe alum (11kV)




TENAGA NASIONAL BERHAD
 Kawasan : Daerah
 No. Fail : TGR 1907

CADANGAN MEMBINA PERUMAHAN PANGSAPURI YANG MENDUNGI - 1) BLOK PANGSAPURI 5 TINGKAT (138 UNIT) 2) 1 UNIT PENCAWANG ELEKTRIK 3) PONDOK PENGAWAL, DI ATAS PT 265296 - PT 265321 DN SEBAHAGIAN TANAH KERAJAAN, BANDAR BARU PUTRA, IPOH, MUKIM HULU KINTA, DAERAH KINTA, PERAK DARUL RIDZUAN UNTUK TETUAN BAKTIPADU SDN. BHD.

ALL RIGHTS RESERVED
 LUKISAN INI TIDAK BOLEH DIUBAHSUAI
 TANPA KEBENARAN DARI JURUTERA
 TENAGA NASIONAL BERHAD

Pindaan	Dilulis : ARIFFUDDIN	Diluluskan : CIK HANI
	Disemak : SHUHALMI	Tarikh : 02/08/2023
	No. Lukisan :	C/POH/PTAPAK/TGR 1907

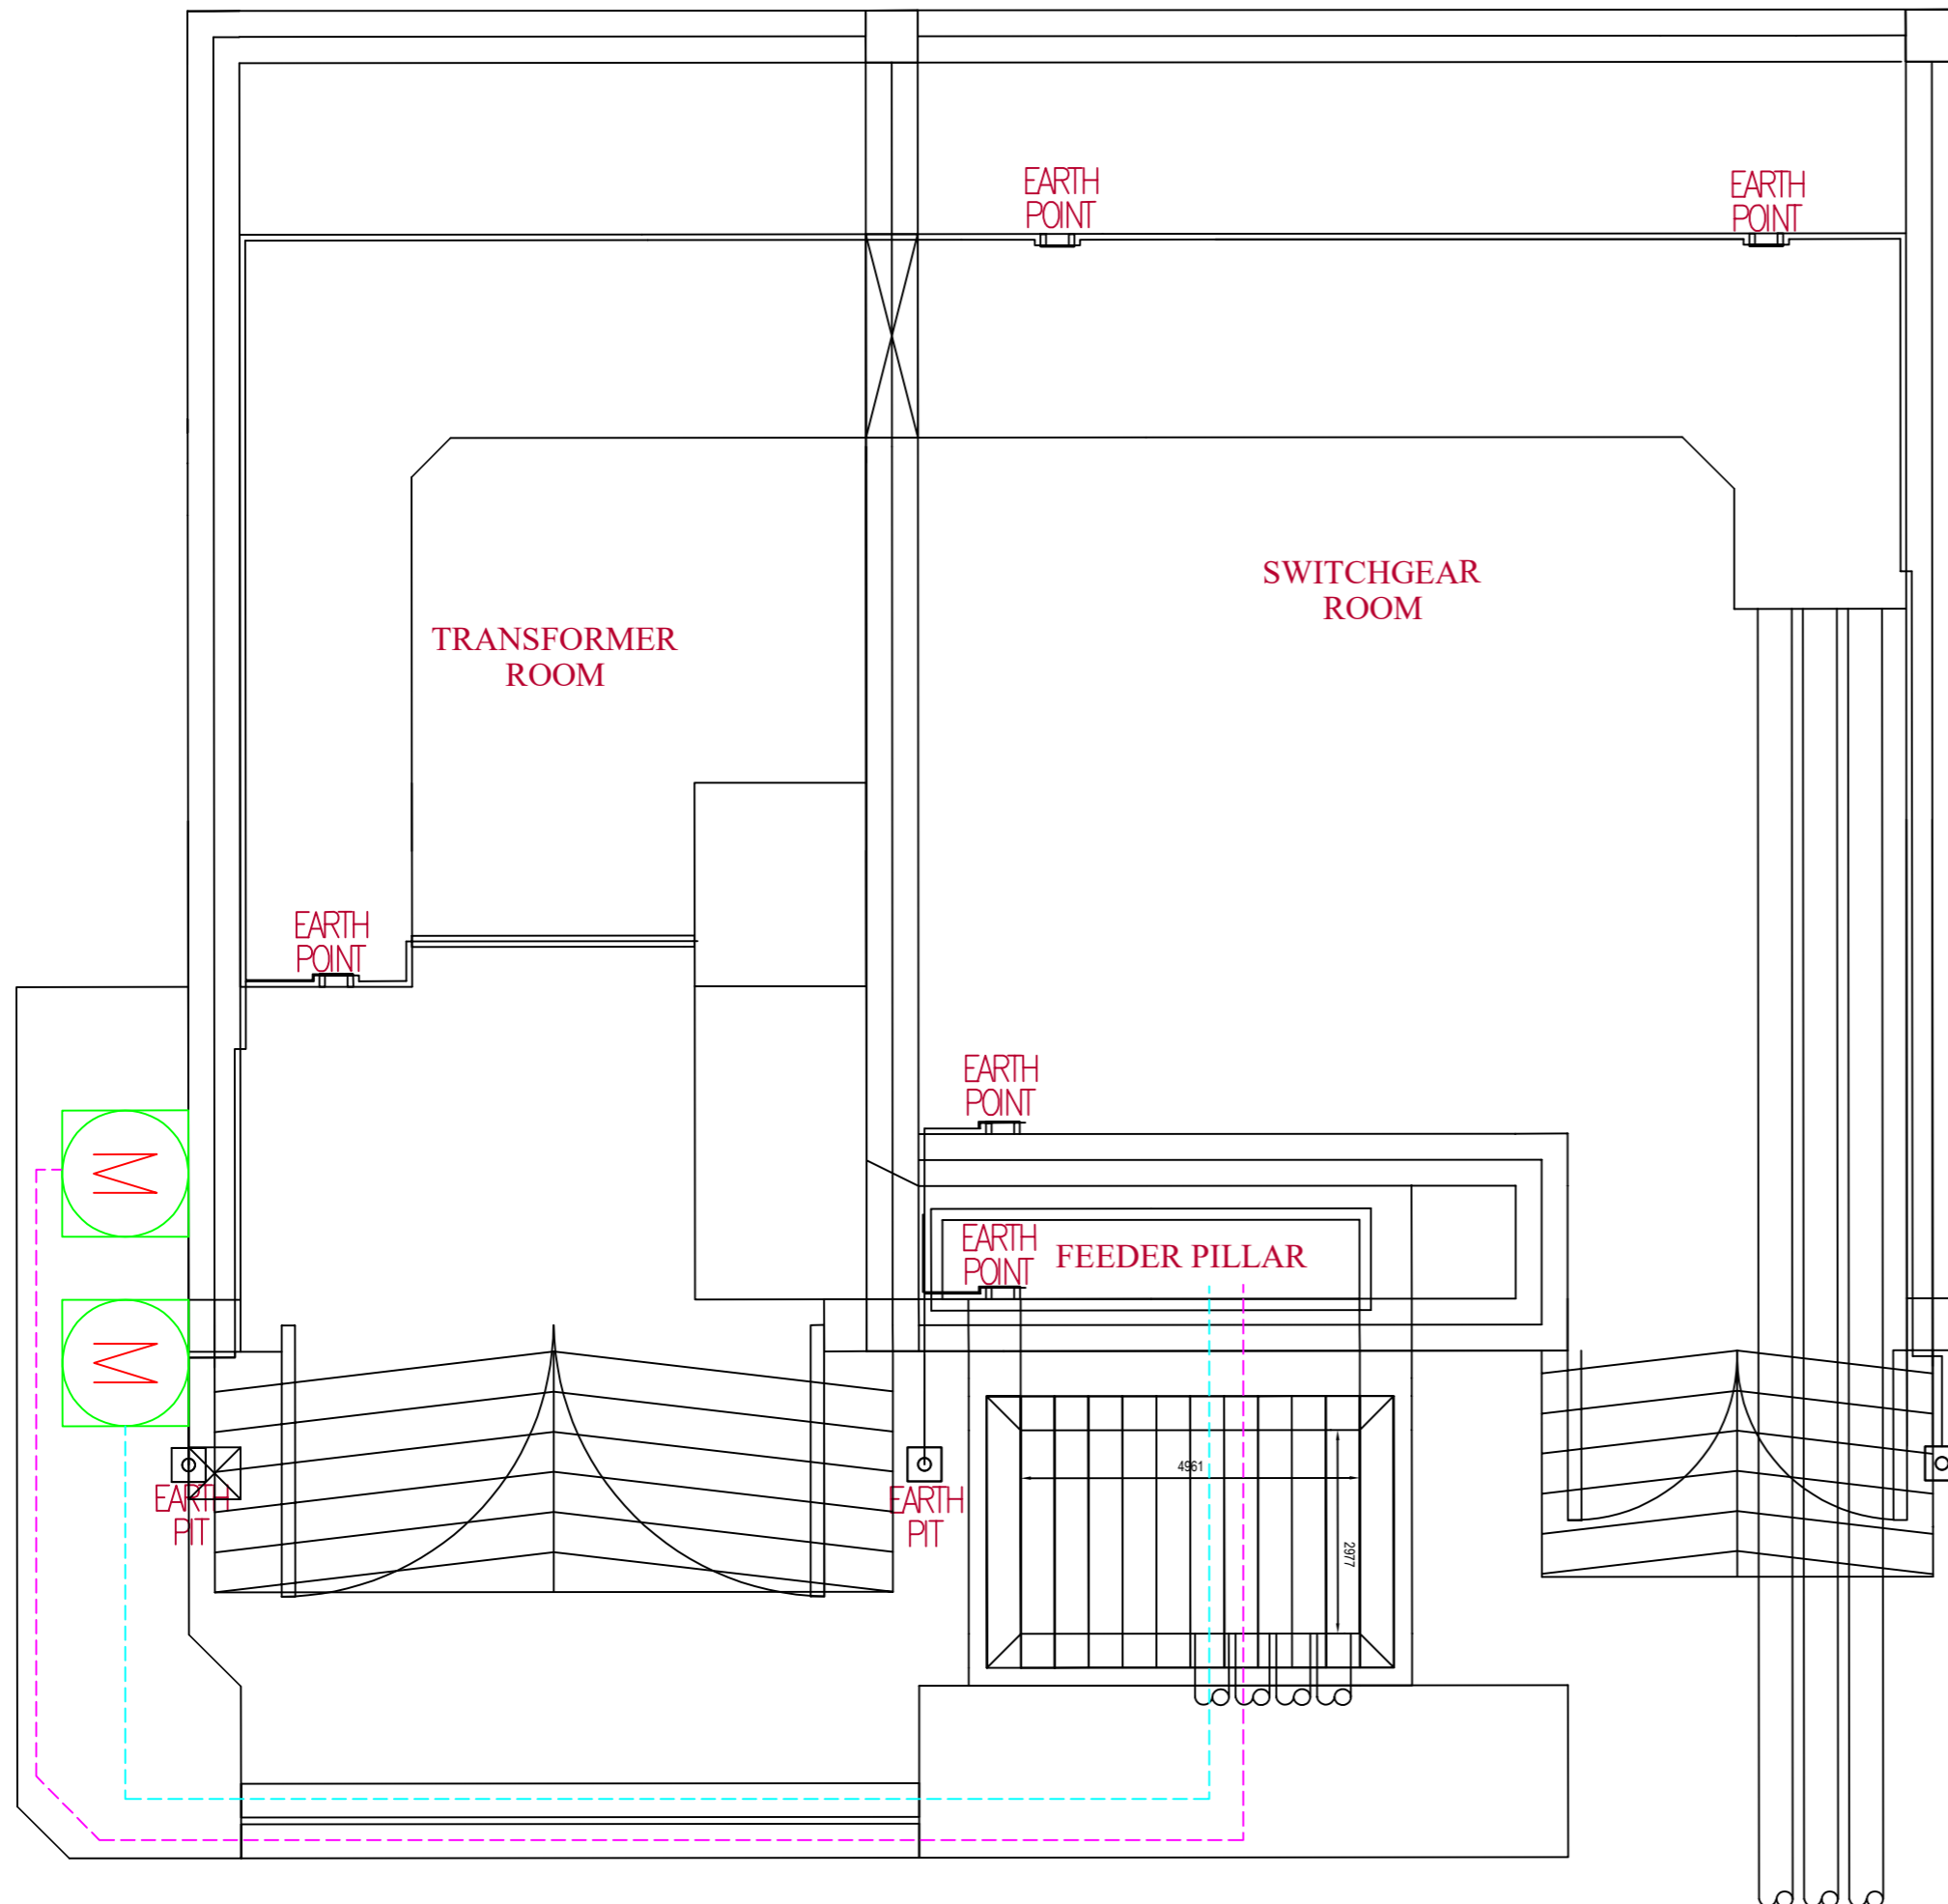

Petunjuk:

Cadangan



Kabel B/Tanah VR 25mmp x 4 teras XLPE,AL, (1kV)



Kabel B/Tanah VR 500mmp x 1 teras ,PVC/PVC AL, (1kV)(7 rentang)

PELAN TAPAK KABEL BEKAL

ALL RIGHTS RESERVED
 LUKISAN INI TIDAK BOLEH DIUBAHSUAI
 TANPA KEBENARAN DARI JURUTERA
 TENAGA NASIONAL BERHAD



Kawasan : Daerah
 No. Fail : TGR 1907

CADANGAN MEMBINA PERUMAHAN PANGSAPURI YANG
 MENGANDUNGI :- 1) BLOK PANGSAPURI 5 TINGKAT (138 UNIT) 2) 1
 UNIT PENCAWANG ELEKTRIK 3) PONDOK PENGAWAL, DI ATAS PT
 266298 - PT 266321 DN SEBAHAGIAN TANAH KERAJAAN,
 BANDAR BARU PUTERA, IPOH, MUKIM HULU KINTA, DAERAH KINTA,
 PERAK DARUL RIDZUAN UNTUK TETUAN BAKTIPADU SDN. BHD.

Pindaan	Dilukis : ARIFFUDDIN	Diluluskan : CIK HANI
	Disemak : SHUHALMI	Tarikh : 02/08/2023
	No. Lukisan :	C/IPOH/PTAPAK/TGR 1907