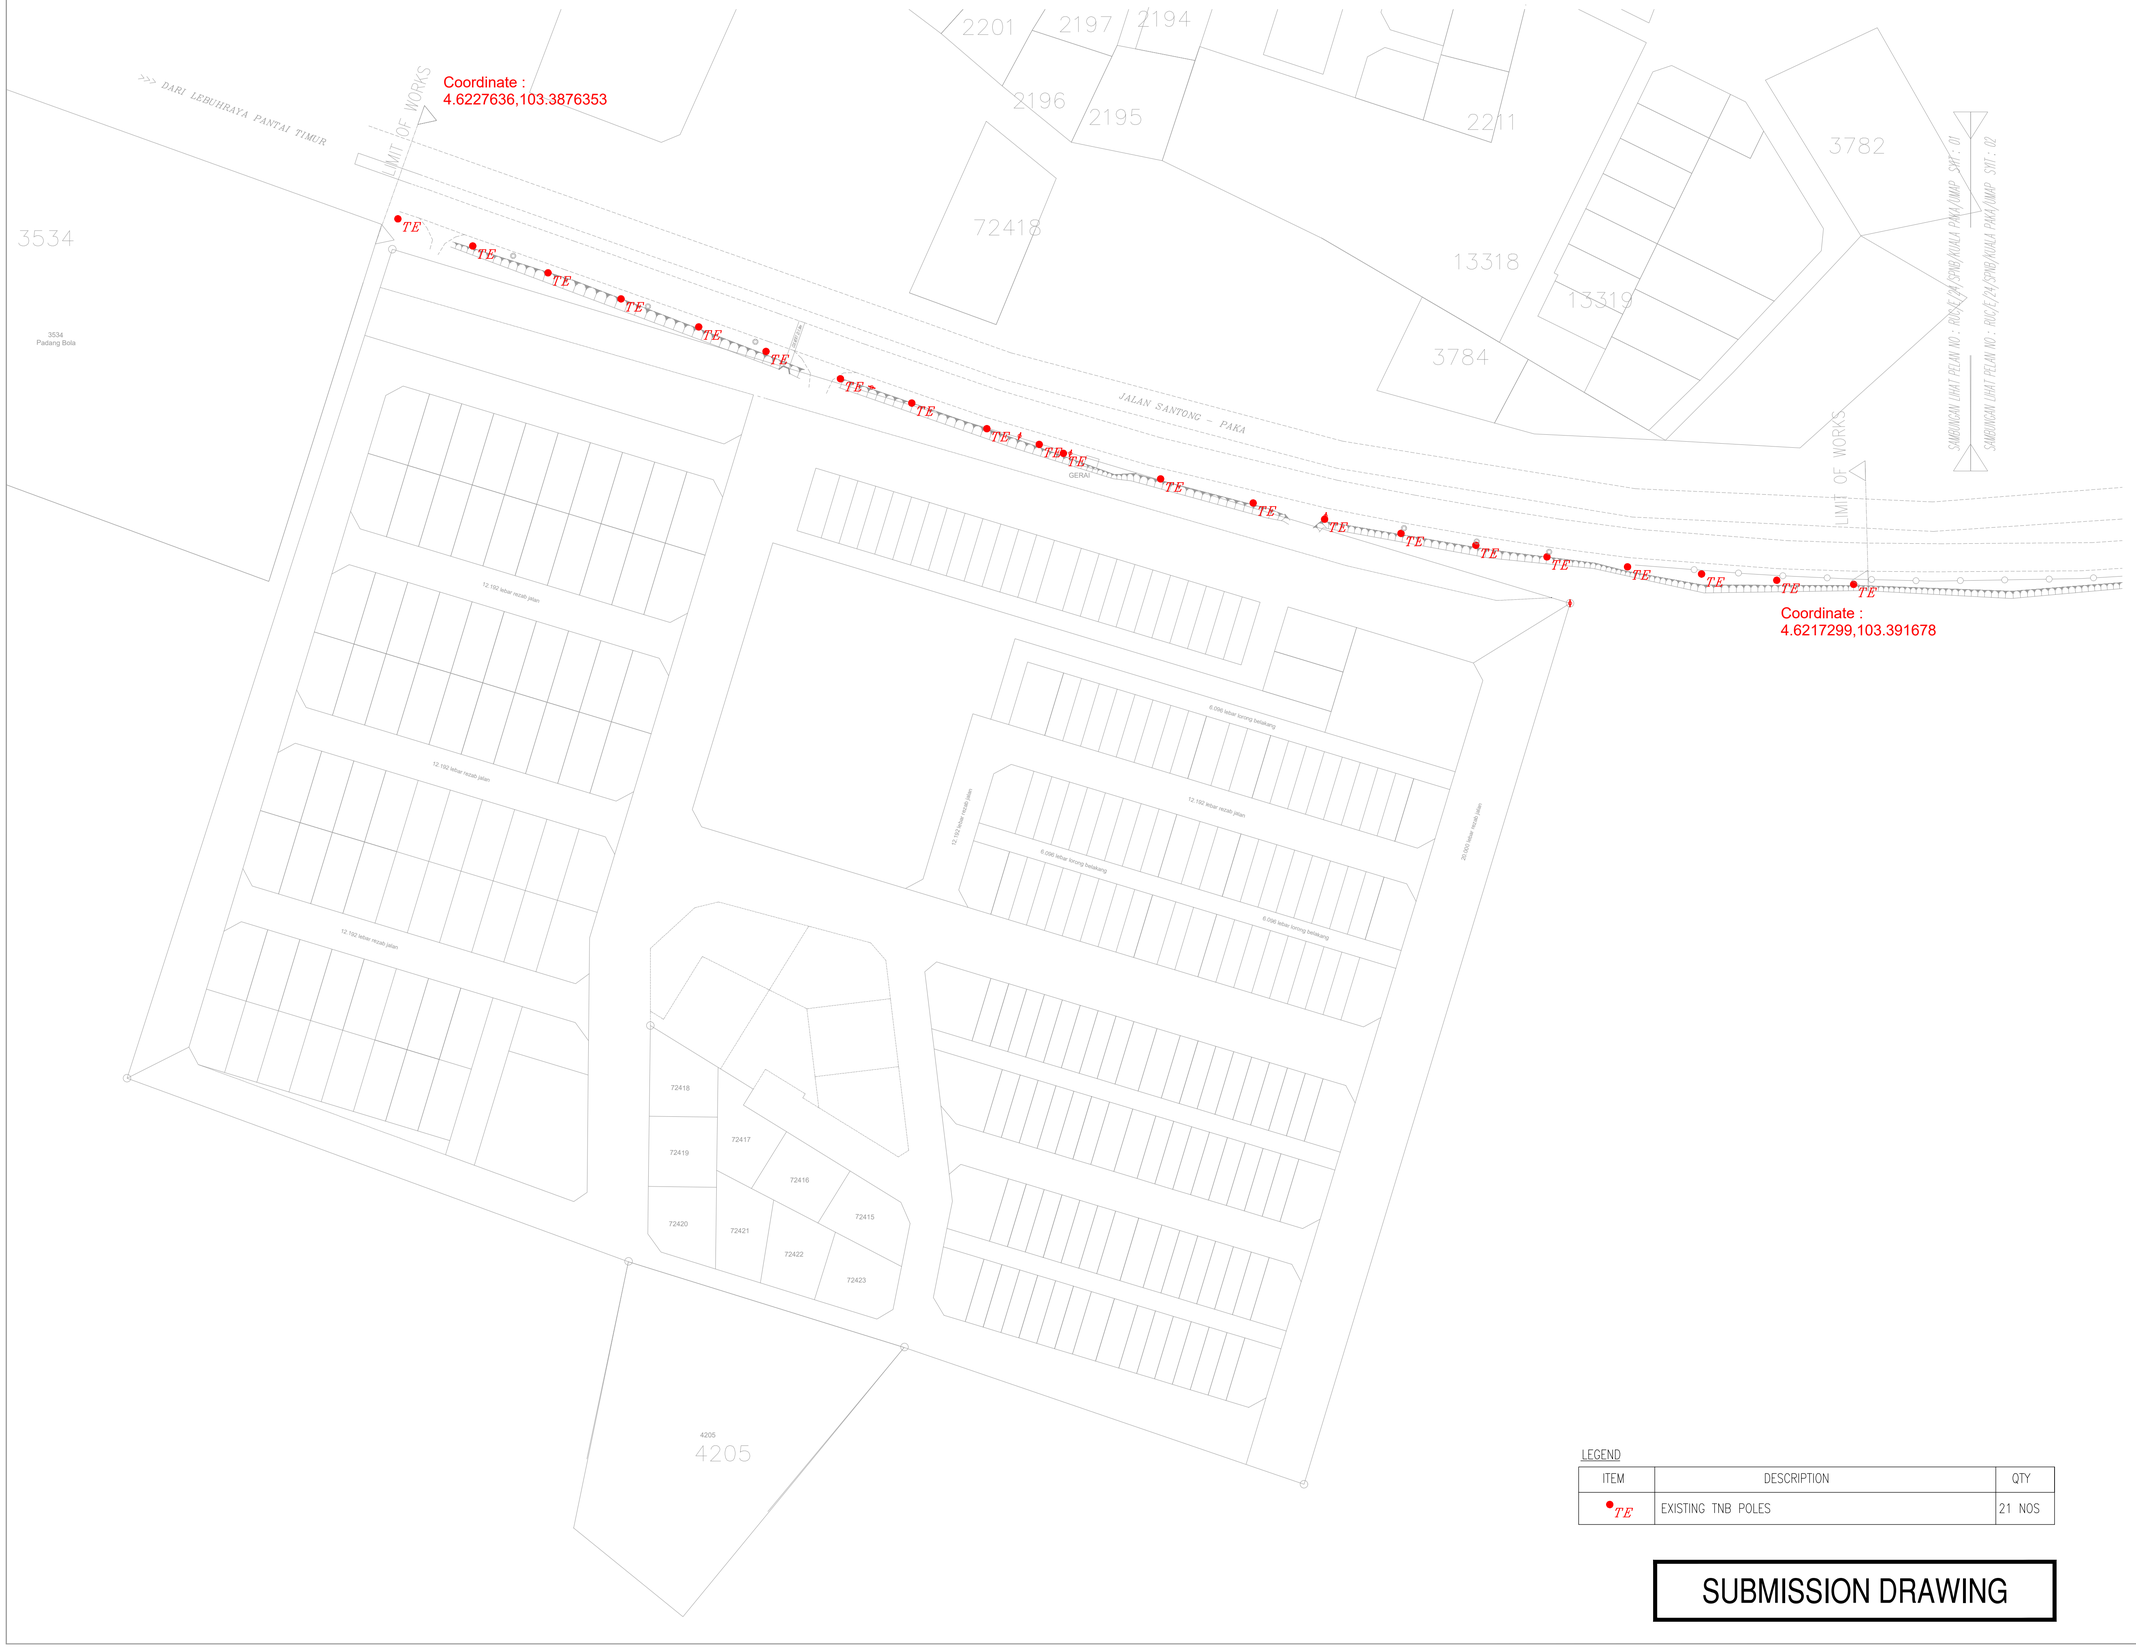

LEGEND

ITEM	DESCRIPTION	QTY
TE	EXISTING TNB POLES	21 NOS

SUBMISSION DRAWING

BIL.	PINDAAN	TARIKH

TAJUK PROJEK

PENYIAPAN BAKI KERJA BAGI PROJEK PEMBANGUNAN PERUMAHAN IDAMAN RAKYAT DI ATAS LOT PT 22570 - PT 22813 TANAH KERAJAAN NEGERI TERENGGANU, DI KAMPUNG SANTONG, MUKIM KUALA PAKA, DAERAH DUNGUN, TERENGGANU DARUL IMAN.

YANG MENGANDUNGI:

FASA 1

1. 32 Unit Rumah Mampu Milik Teres 1 Tkt. (20'x70') - Type A
2.. 38 Unit Rumah Mampu Milik Teres 1 Tkt. (20'x70') - Type B
3. 60 Unit Rumah Teres 2 Tkt. (20'x70') - Type C
4. 1 Unit Pencawang Elektrik
5. Tapak Surau
6. Tangki Air

SERTA LAIN-LAIN KEMUDAHAN UNTUK TETUAN SPNB IDAMAN SDN. BHD.

NAMA & ALAMAT PEMAJU :

SPNB IDAMAN SDN.BHD.
(Anak syarikat kumpulan SPNB)
Tingkat 8, Menara PERMASA,
Jalan Tun Razak, 50400 Kuala Lumpur
Tel: 03-2078 5000 Fax: 03-2697 0171
Website: www.spnbidaman.com.my

PERUNDING ARKITEK :

taufikaziz ARCHITECT
architect . interior design . health facility planning
352-B Melawati Urban 1
Pusat Bandar Melawati
53100 Kuala Lumpur
Tel : 03 - 4147 1352
Fax : 03 - 4147 5352
E-mail : taufikaziz17@gmail.com

MEKANIKAL & ELEKTRIKAL :

SAMUDRA ENGINEERS SDN.BHD
(802370-P)
No. 84, Jalan Badminton 13/29,
Seksyen 13, 40100 Shah Alam,
Selangor Darul Ehsan.
Tel: 03-55113531 Fax: 03-55113530
E-mail: samudra_eng@yahoo.com

TAJUK :

ELECTRICAL SERVICES
EXISTING TNB POLES

DILUKIS : WANI	TARIKH : JAN. 2025
DISEMAK : FAIZ	SKALA : 1 : 1000

NO. LUKISAN : SESB/2338/RIR/E/TNB/EX-01

PINDAAN :