

**KORIDOR
UTILITI**
DARUL RIDZUAN




time™

**CADANGAN PEMASANGAN INFRASTRUKTUR TELEKOMUNIKASI
DAN KABEL FIBER OPTIK UNTUK MENYEDIAKAN
PERKHIDMATAN TELEKOMUNIKASI DI JALAN IPOH-KAMPAR
(TOL PLAZA GOPENG KE PEJABAT CABIN TIME BARU) KAEDAH :
KOREKAN HDD 890 METER DAN KOREKAN TERBUKA 20 METER**

**PELAN IZIN LALU
(PINDAAN 01)**

**NO FAIL RUJUKAN
KUDR/TTDC/A/07/25/0738**

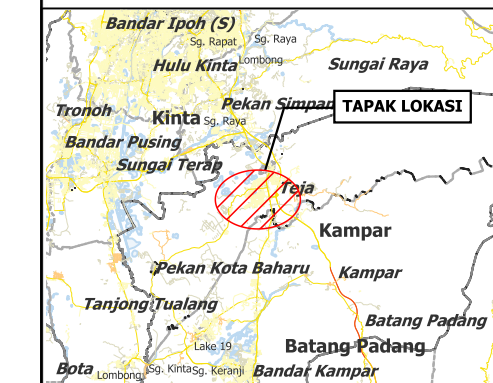

TAJUK PERMOHONAN
CADANGAN PEMASANGAN INFRASTRUKTUR TELEKOMUNIKASI DAN KABEL FIBER OPTIK UNTUK MENYEDIAKAN PERKHIDMATAN TELEKOMUNIKASI DI JALAN IPOH-KAMPAR (TOL PLAZA GOPENG KE PEJABAT CABIN TIME BARU) KAEDAH : KOREKAN HDD 890 METER DAN KOREKAN TERBUKA 20 METER

PETUNJUK

- █ JALAN JKR
- █ JALAN PBT
- █ JALAN PERSENDIRIAN
- EXISTING LINE
- HORIZONTAL DIRECTIONAL DRILLING
- JALAN TIDAK TERLIBAT
- MANHOLE SEDIA ADA
- MANHOLE CADANGAN
- ⊗ TITIK MULA AKHIR


PIHAK BERKUASA MELULUS
 JABATAN KERJA RAYA KAMPAR

PENYEDIA UTILITI

JENIS PELAN	PELAN IZIN LALU
PELUKIS PELAN	ADIB FARHAN
TARIKH DIKELUARKAN	2025-08-06
MUKA SURAT	1/1
NO FAIL RUJUKAN	PINDAAN
KUDR/TTDC/A/07/25/0738	01

JARAK KESELURUHAN : 550 m

KAEDAH	JARAK	PBM
HDD	313 m	JKR
HDD	159 m	JKR
HDD	78 m	JKR
EL	42 m	PRIV
XL	177 m	PRIV
XL	184 m	PRIV

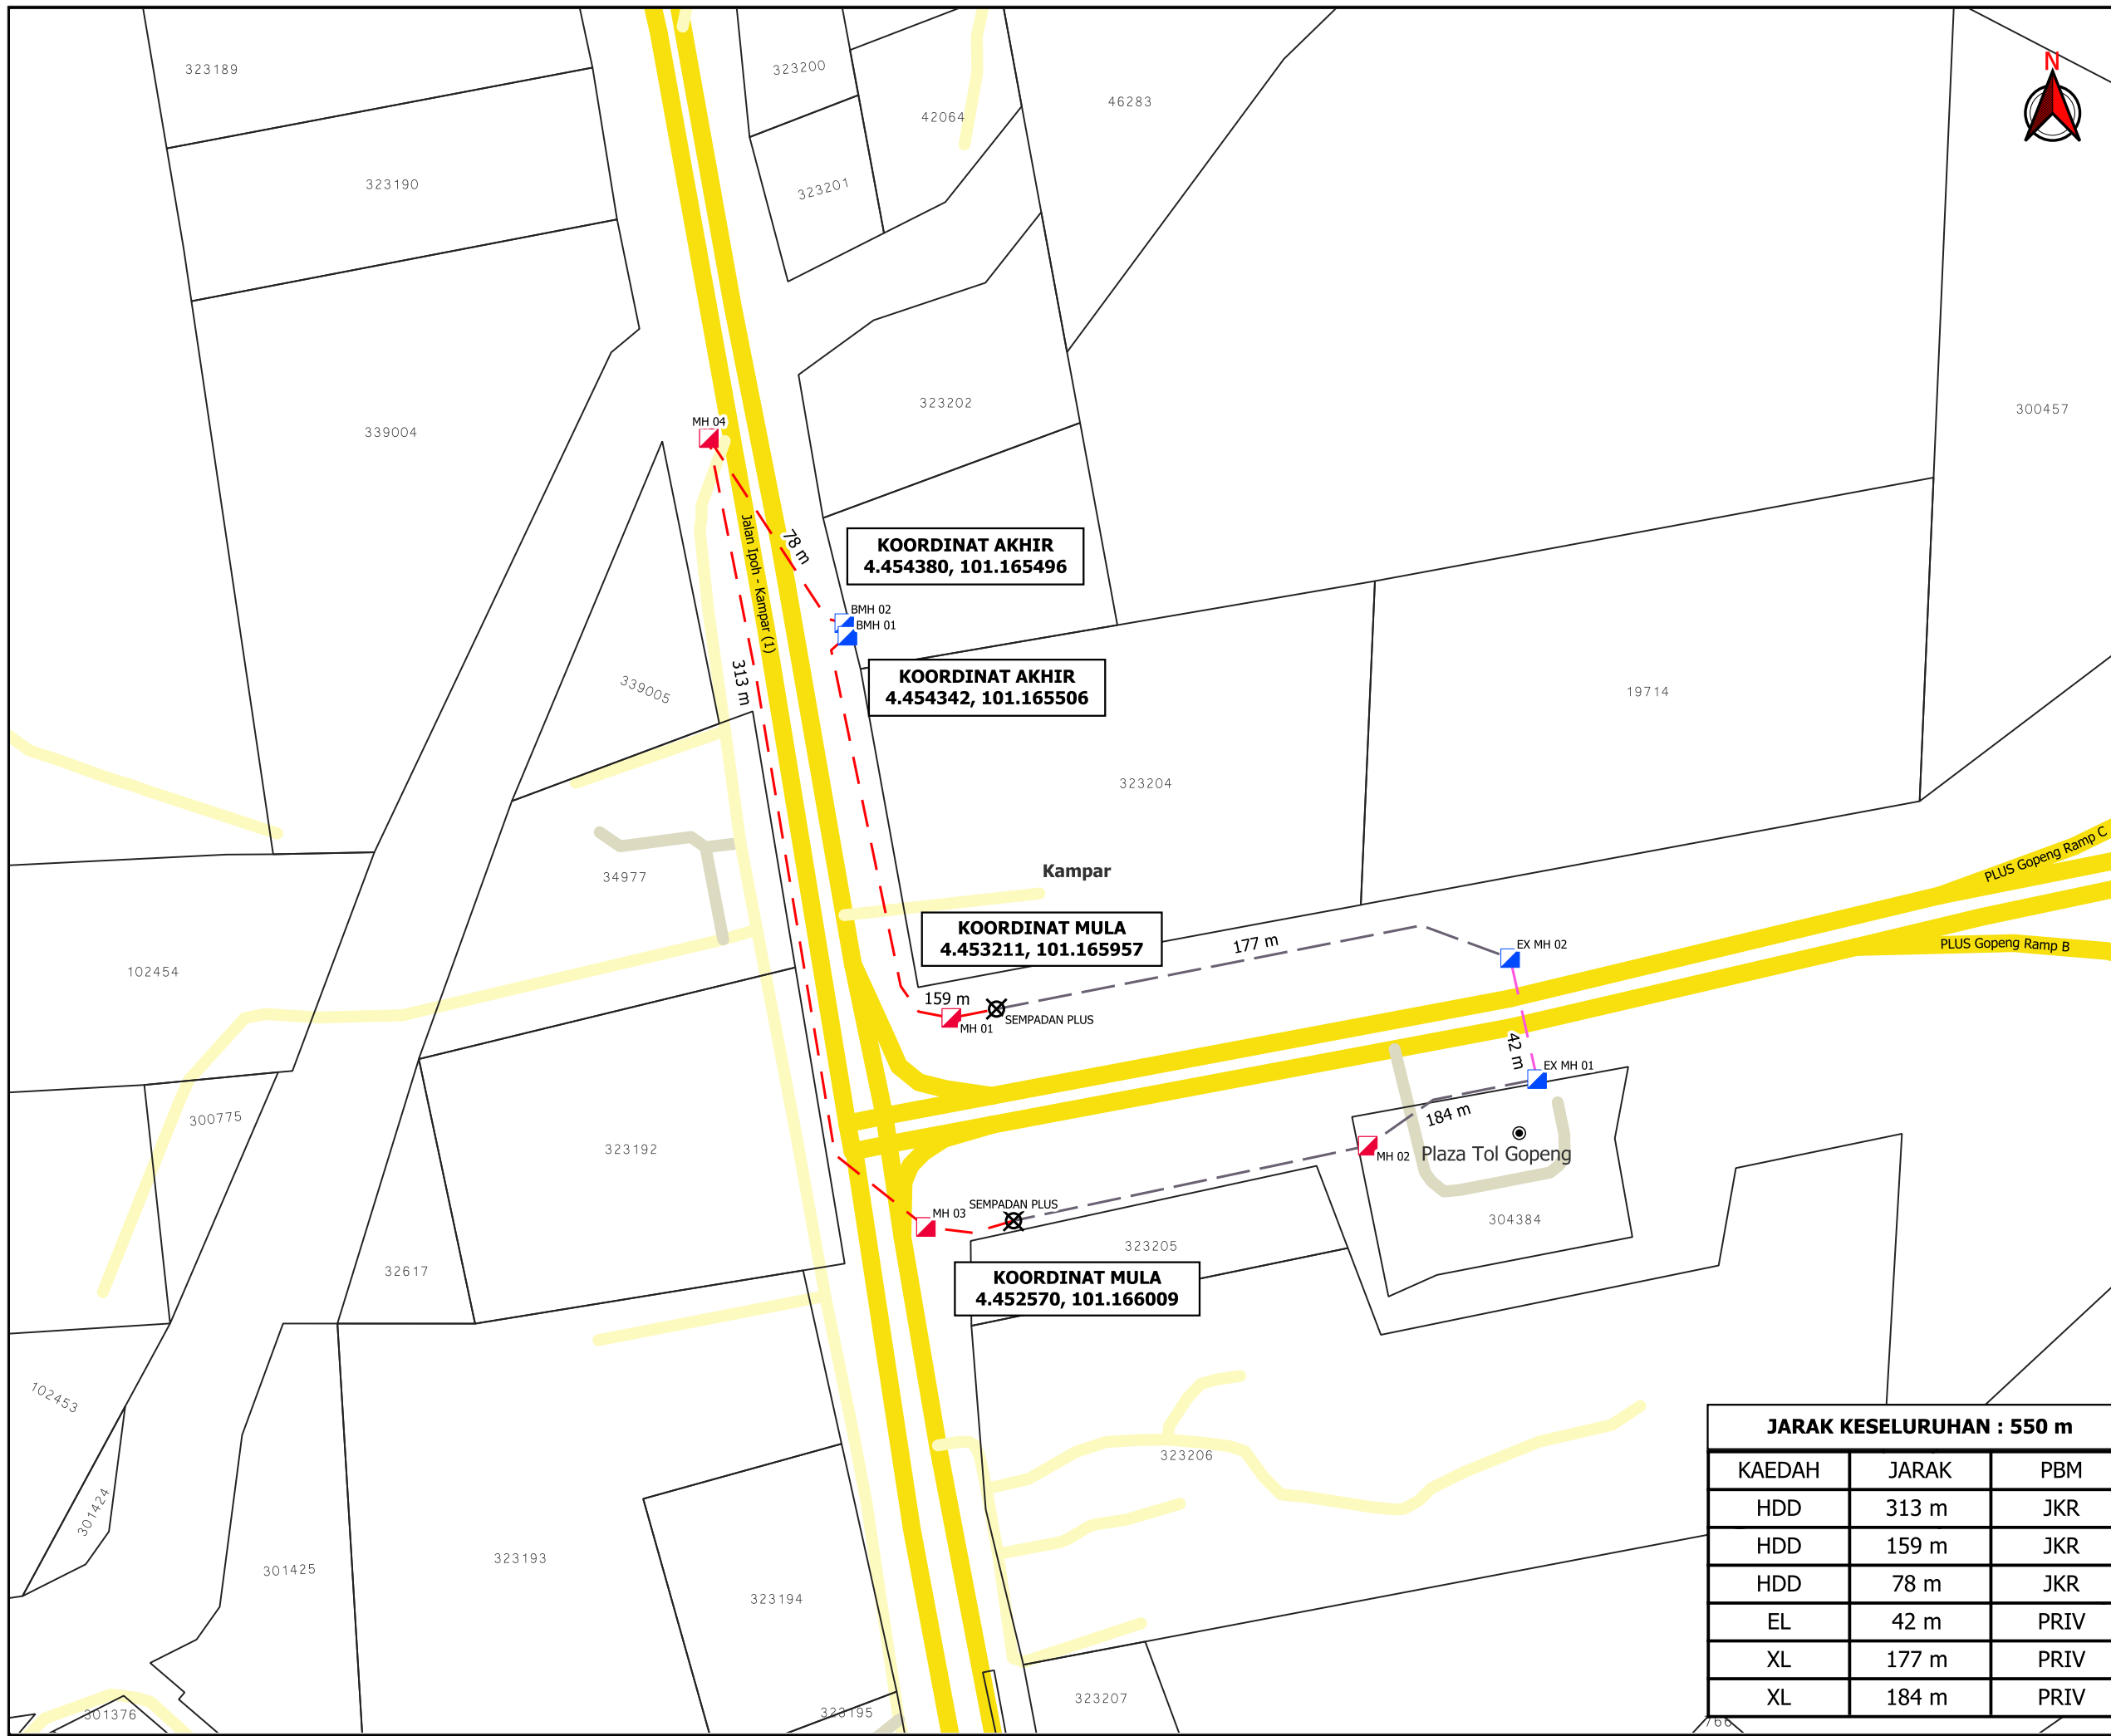

***PENGUKURAN BERDASARKAN JARAK SATELIT**