


PELAN TAPAK KABEL HT (1)

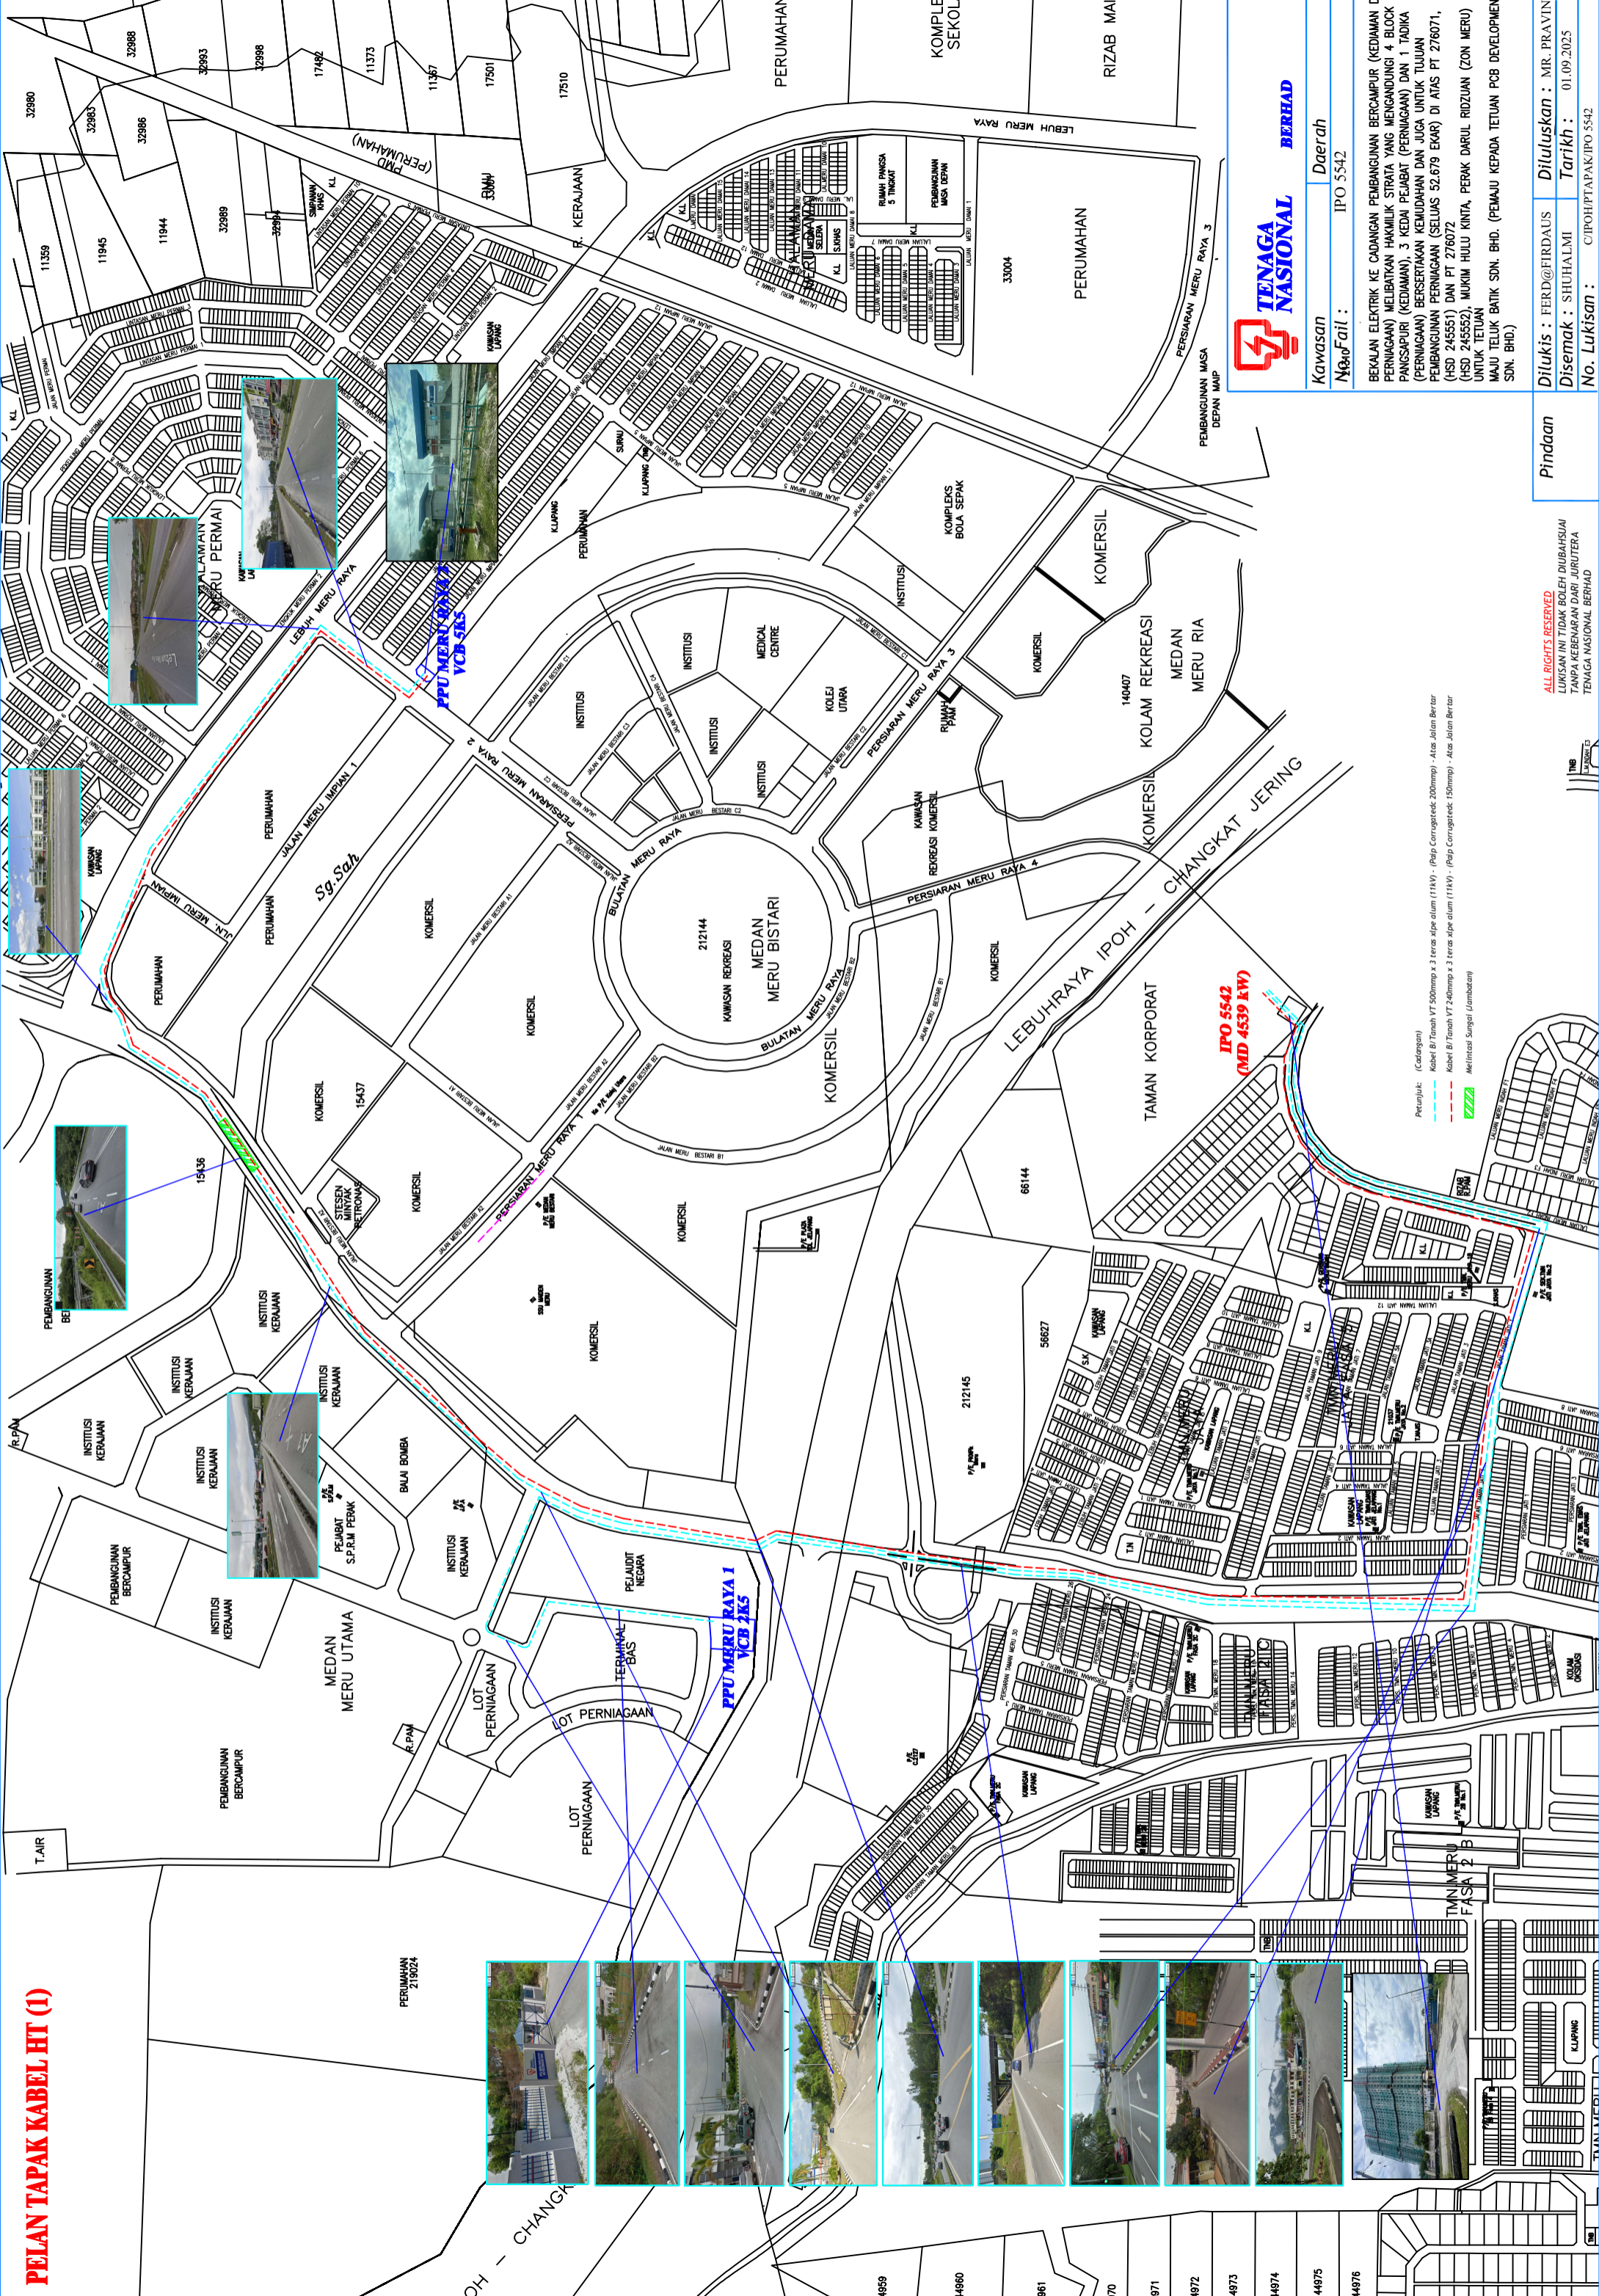

TENAGA NASIONAL BERHAD

Kawasan: **Daerah**

No. Fail: **IPO 5542**

BEKALAN ELEKTRIK KE CADANGAN PEMBANGUNAN BERGAMPU (KEDAMAMAN DAN PERNIAGAAN) MELIBATKAN HAKMILIK STRATA YANG MENDUNGKI 4 BLOK PANGSAPURI (KEDAMAMAN), 3 KEDAI PEJABAT (PERNIAGAAN) DAN 1 TADIKA (PERNIAGAAN) BERSERTAKAN KEMUDAHAN DAN JUGA UNTUK TUJUAN PEMBANGUNAN PERNIAGAAN (SELUAS 52.679 EKAR) DI ATAS PT 276071, (HSD 245551) DAN PT 276072, MUKIM HULU KINTA, PERAK DARUL RIDZUAN (ZON MERU MAJU TELUK BATIK SDN. BHD. (PEMAJU KEPADA TETUAN PCB DEVELOPMENT SDN. BHD.)

Diluluskan : MR. PRAVIN	Diluluskan : MR. PRAVIN	Diluluskan : MR. PRAVIN
Disemak : SHUHALMI	Tarikh : 01.09.2025	
No. Lukisan : C/POH/PTAPAK/IPO 5542		

ALL RIGHTS RESERVED
 LUKISAN INI TIDAK BOLEH DIUBAHSUAI
 TANPA IZIN DARI JURUTERA
 TENAGA NASIONAL BERHAD

Petunjuk: (Cadangan)
 Kabel BT Tanah VT 500mm x 3 teras xipe elum (11kV) - (Pajp Corrugated 200mm) - Atas Jalan Bertar
 Kabel BT Tanah VT 240mm x 3 teras xipe elum (11kV) - (Pajp Corrugated 150mm) - Atas Jalan Bertar
 Melintasi Sungai (Jambatan)

