

# CADANGAN TEKNIKAL

## ISI KANDUNGAN

1. PETA PENANDAAN LOKASI
2. PELAN TAPAK
3. GAMBAR LOKASI



CADANGAN LALUAN KABEL TELEKOM SECARA  
OPEN CUT SEPANJANG 376 METER




LOKASI "TITIK MULA"



LOKASI MANHOLE





KAWASAN KERJA MELIBATKAN PEMOTONGAN JALAN (OPEN CUT)

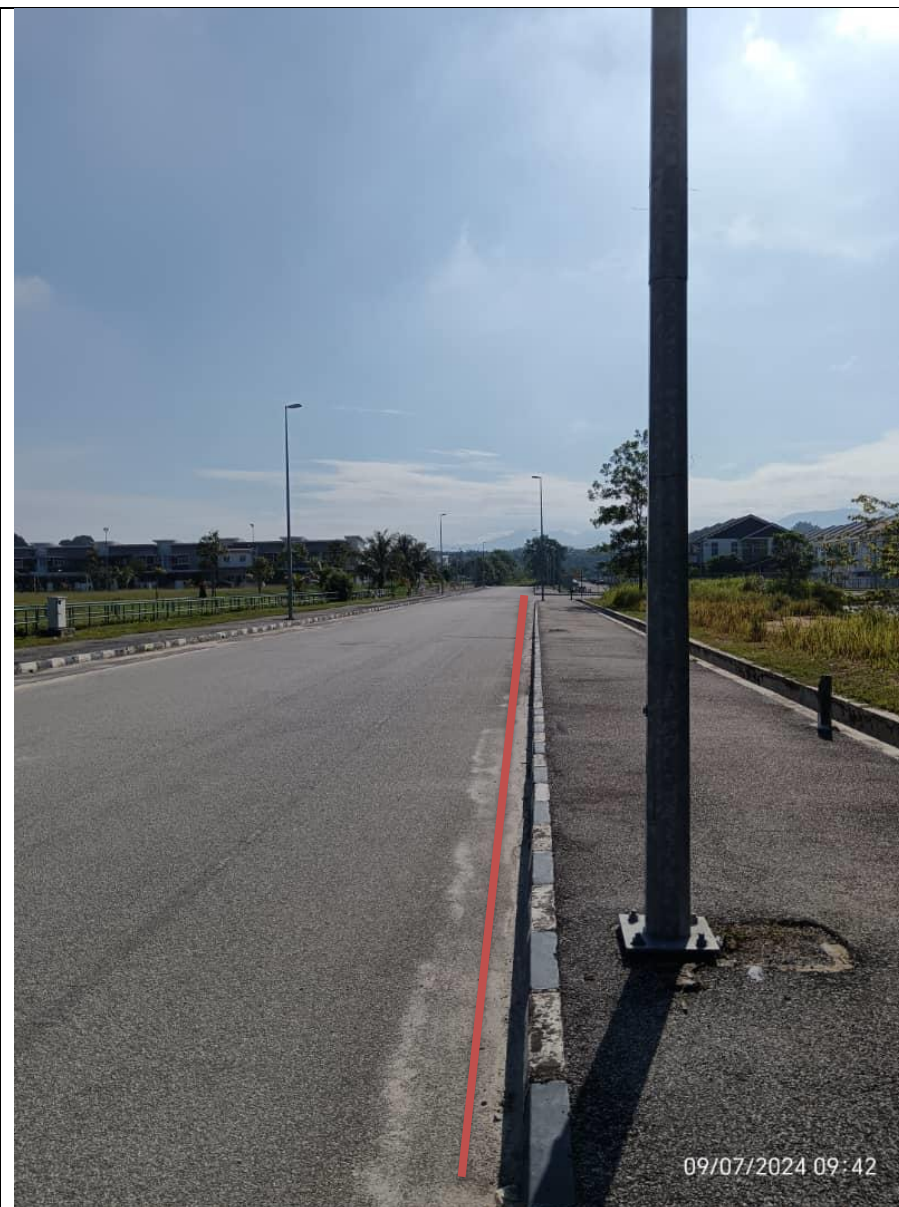

KAWASAN KERJA MELIBATKAN PEMOTONGAN JALAN (OPEN CUT)




KAWASAN KERJA MELIBATKAN PEMOTONGAN JALAN (OPEN CUT)

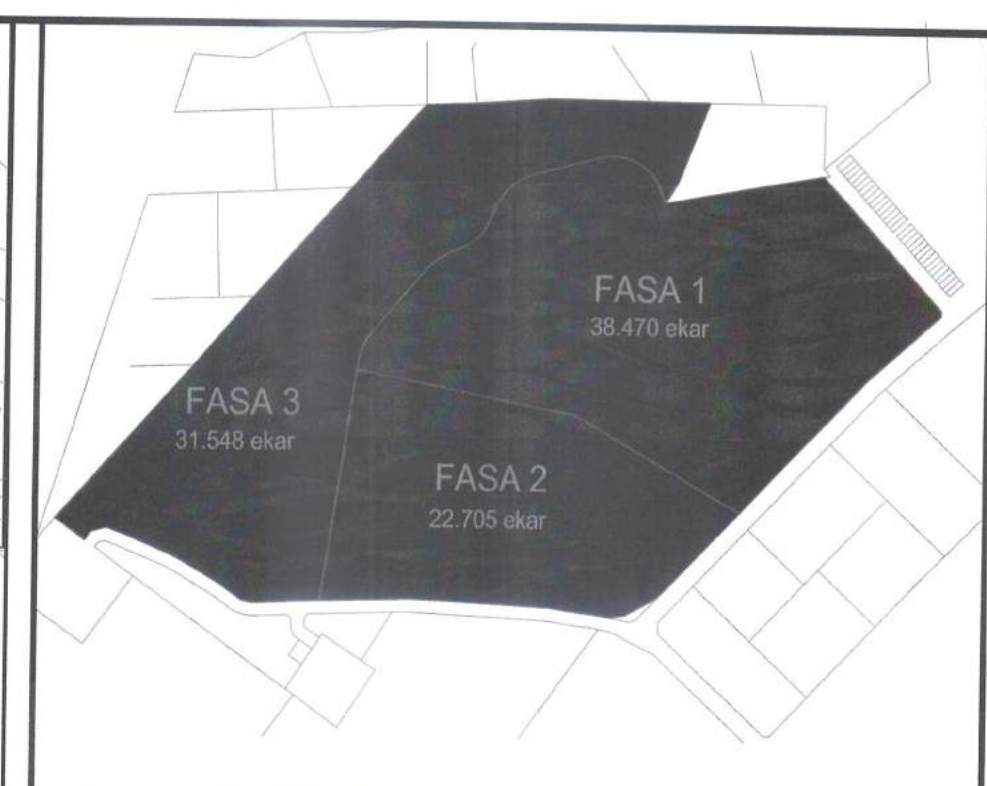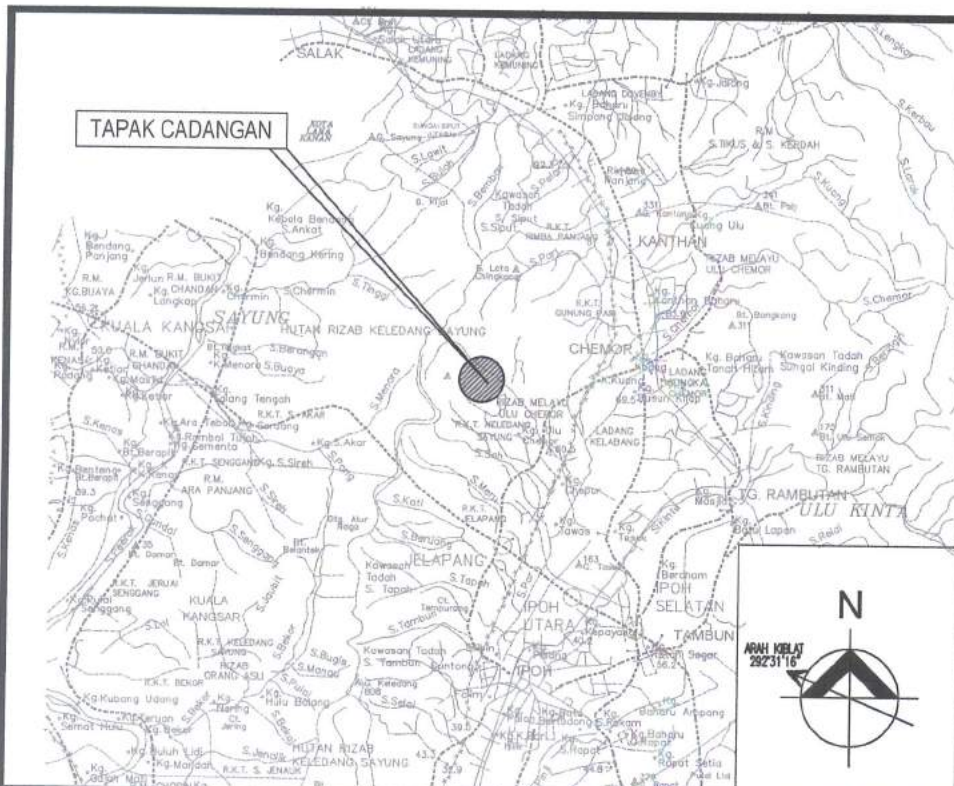

PELAN LOKASI  
TIDAK BERSKALA  
A2

PELAN FASA PEMBANGUNAN  
TIDAK BERSKALA  
A3

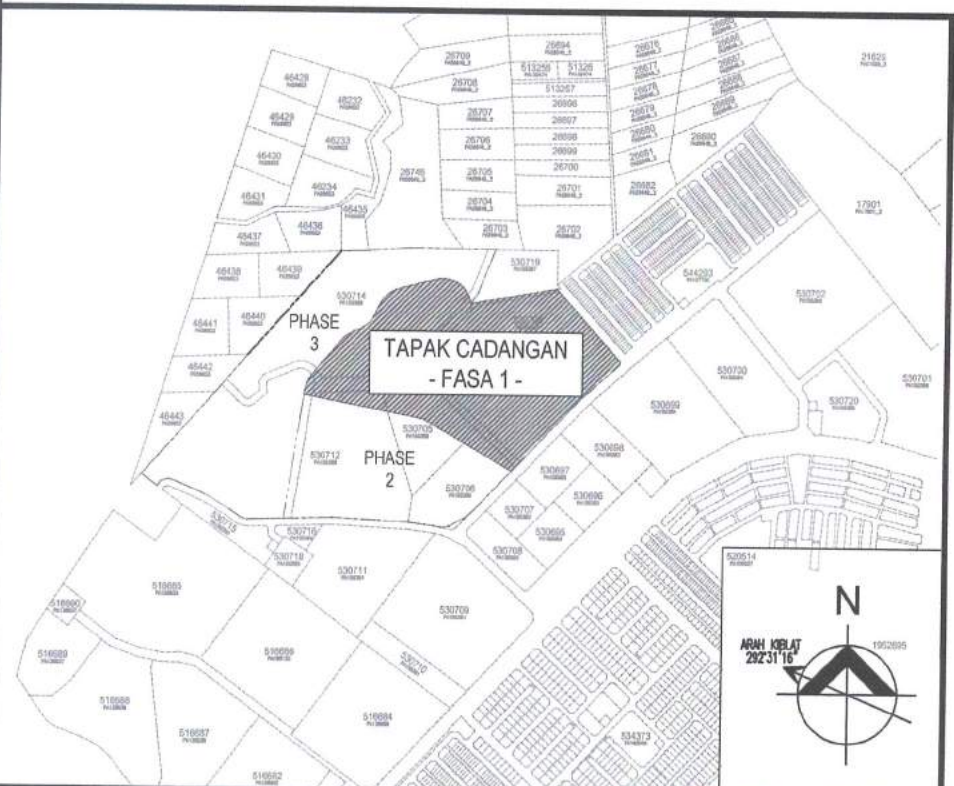

PELAN KUNCI  
TIDAK BERSKALA  
A1

LEGEND :

SYMBOL	DESCRIPTION	QTY.
	JCS MANHOLE LAID UNDERGROUND APPROX SIZE : 2300mm(L) x 1350mm(W) x 1570mm(D)	6
	8 WAYS 100mmØ PVC CLASS 'B' PIPE LAID UNDERGROUND CONCRETE ENCASED	
	4 WAYS 100mmØ PVC CLASS 'B' PIPE LAID UNDERGROUND CONCRETE ENCASED	
	600mm WIDE PERFORATED CABLE TRAY RUNS AT HIGH LEVEL OF BASEMENT FLOOR	
	ROAD CROSSING PIPE ENCASED IN GRADE 20 CONCRETE	


SCALE : N . T . S

PELAN LUARAN TELAH DISEMAK DAN DILULUSKAN  
TM TECHNOLOGY SERVICES SB

DISEMAK OLEH:  
Pegawai Teknik  
Integrated Planning Perak  
Access Network Delivery Perak  
Network Perak  
Aras 4, Bangunan TM  
Jalan Jelapang, 30020 IPOH

DILULUSKAN OLEH:  
SHAZLIYATI BINTI ABDUL  
Assistant Manager  
Integrated Planning Perak  
Access Network Delivery Perak  
Network Perak  
Aras 4, Bangunan TM  
Jalan Jelapang, 30020 IPOH

RUMAH:  
MAMPAKIN PTM MS62104323/1P  
TARIKH: 4/4/23

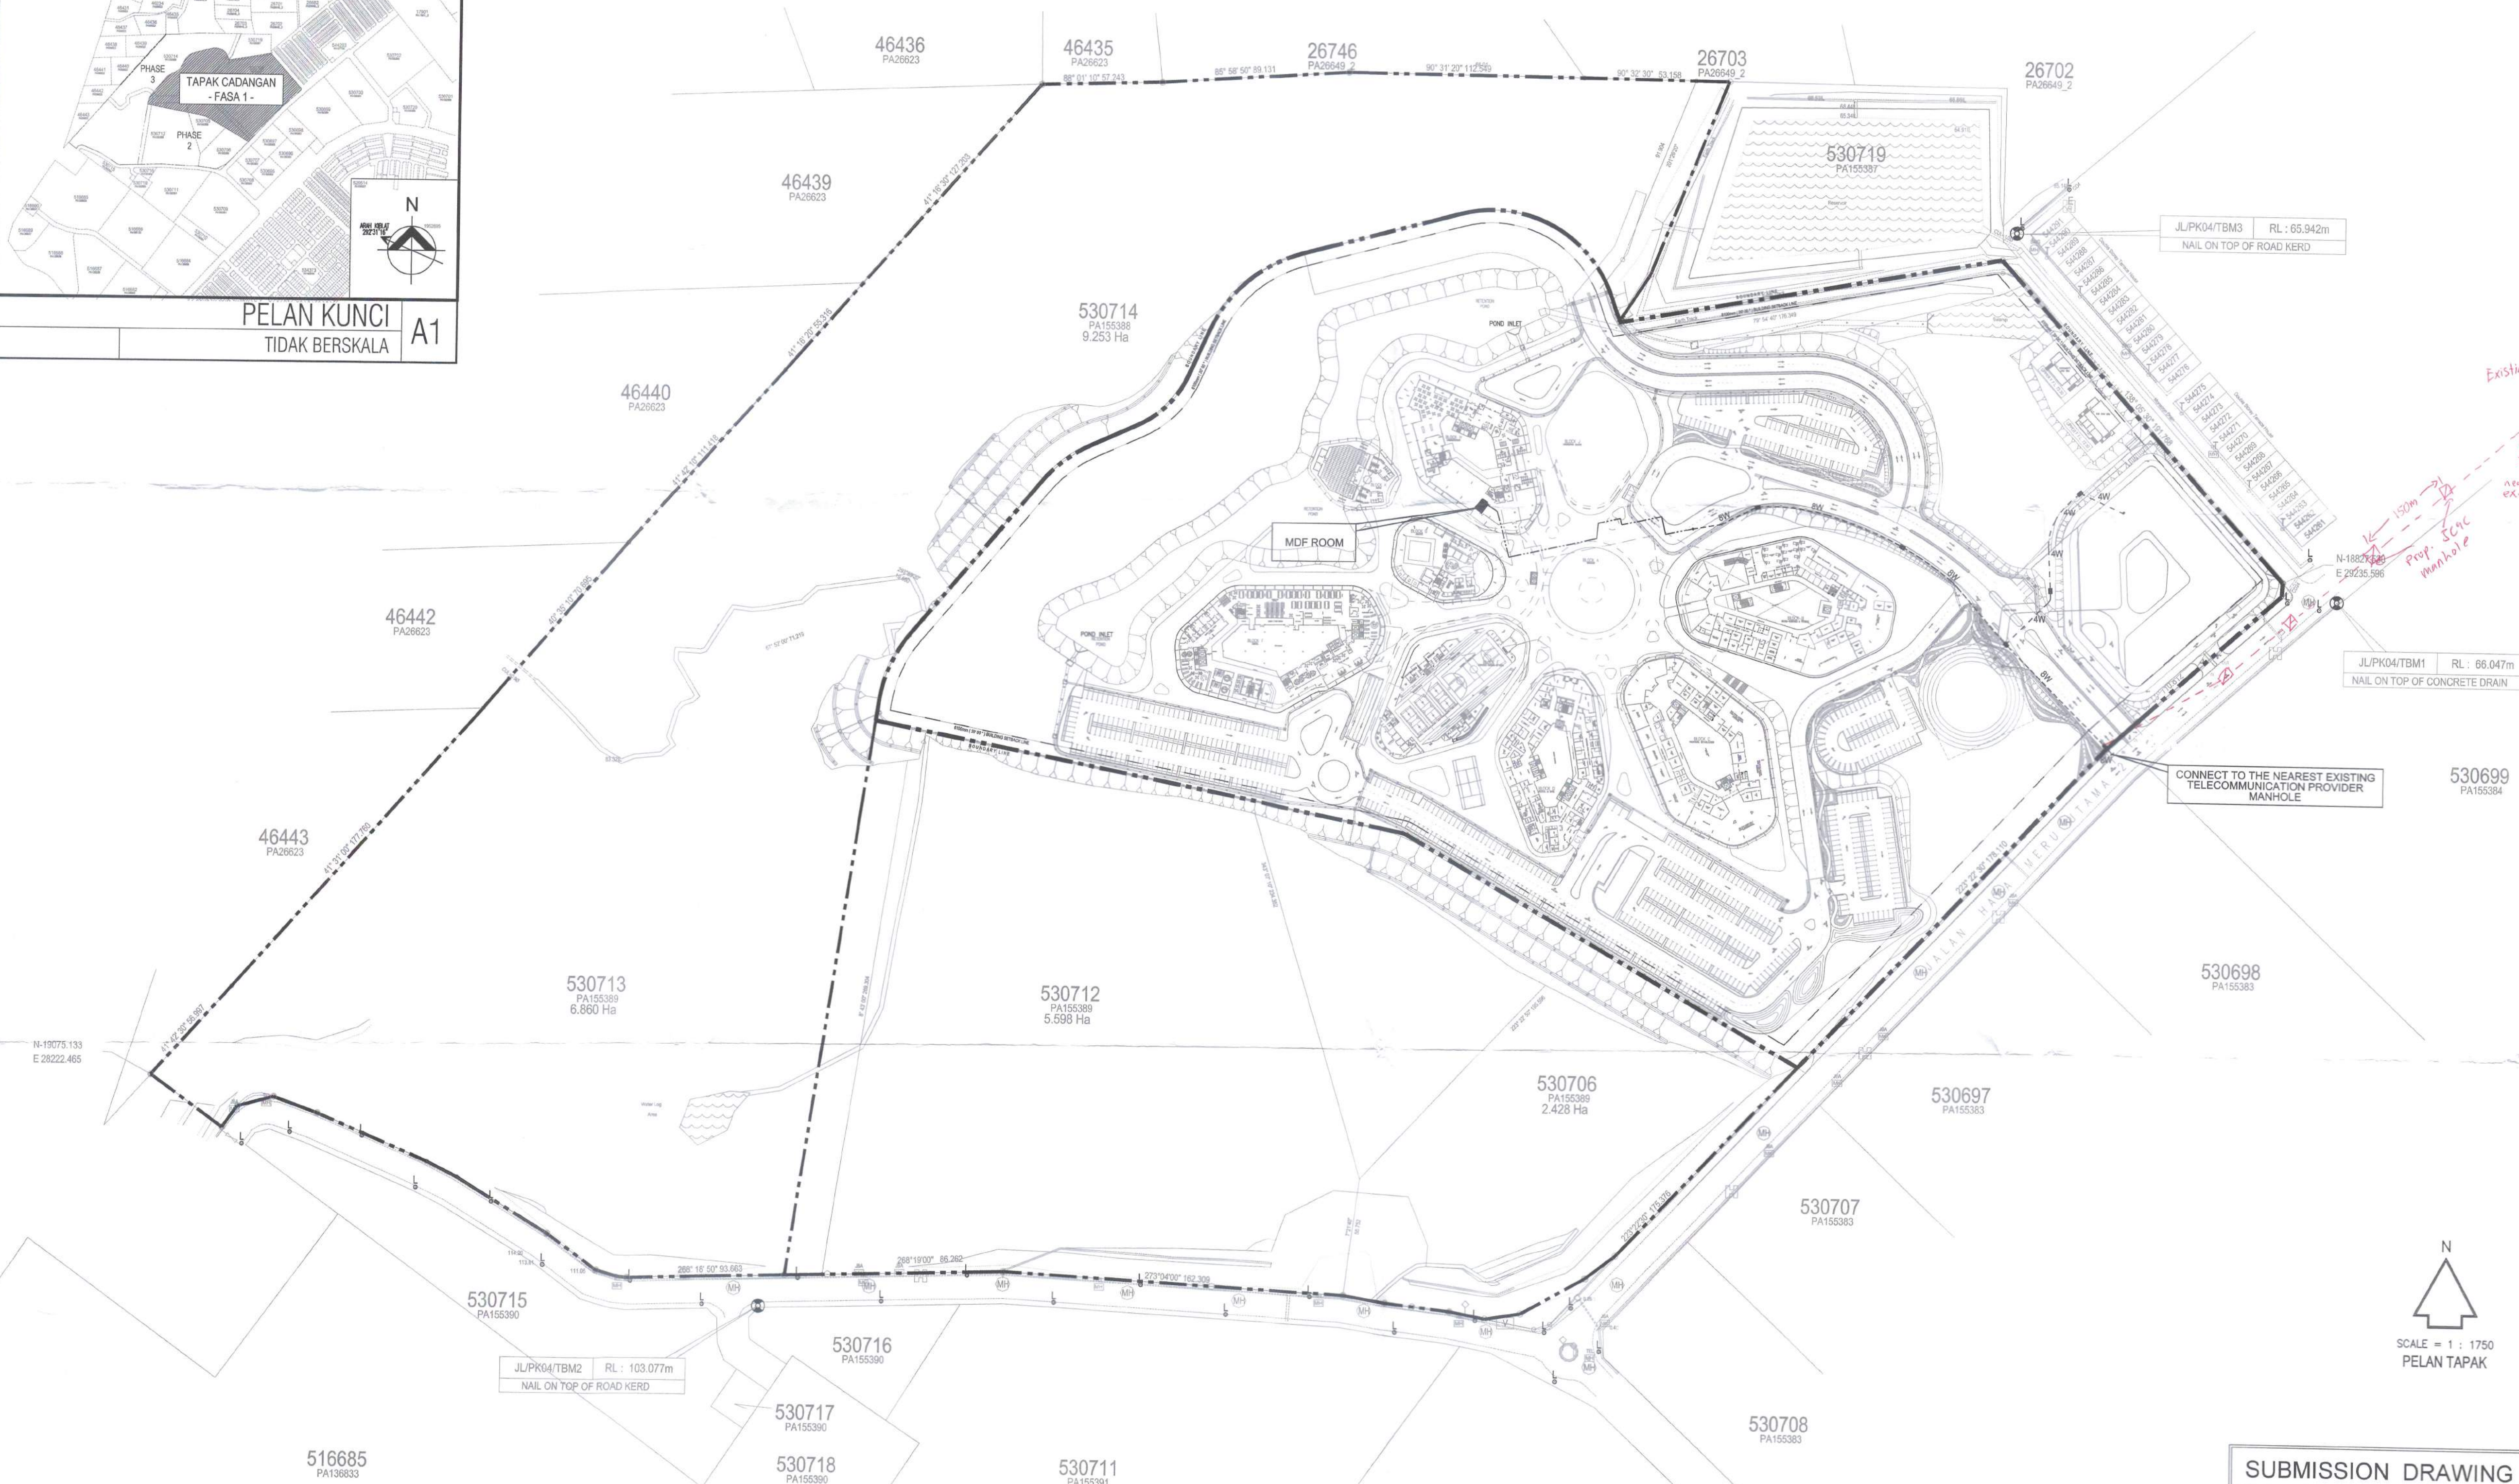

REV	DATE	DRAWN	SUBJECT	CHKD
AMENDMENTS				

THIS DRAWING IS COPYRIGHT  
TITLE  
**PELAN BANGUNAN**

TAJUK CADANGAN :  
CADANGAN PEMBANGUNAN PUSAT REHABILITASI ROBOTIK DAN SIBERNIK  
NASIONAL PERKESO ( FASA 1 ) SELUAS 38.470 EKAR YANG MENDUNGKI :

- BLOK A - 2 TINGKAT PUSAT GALERI REHABILITASI
- BLOK B - 3 TINGKAT PUSAT REHABILITASI NEURO ROBOTIK,  
SIBERNIK DAN FIZIKAL
- BLOK C - 2 TINGKAT PUSAT REHABILITASI VOKASIONAL
- BLOK D - 3 TINGKAT PUSAT RAWATAN DAN WAD PEMULIHAN REHABILITASI
- BLOK E - 2 TINGKAT PUSAT REHABILITASI REKREASI
- BLOK F - 4 TINGKAT ASRAMA REHABILITASI
- BLOK G - 1 TINGKAT PUSAT REHABILITASI AKUIATIK
- BLOK H - 3 TINGKAT PUSAT PENTADBIRAN REHABILITASI DAN  
PUSAT ACAREDEWAN
- BLOK J - 2 TINGKAT DEWAN GRADUASI REHABILITASI
- BLOK K - 1 TINGKAT SURAU
- BLOK L - 1 TINGKAT 13 UNIT RUANG KOMERSIAL
- 1 UNIT - PONDOK PENGAWAL
- 1 UNIT - PENCAWANG ELEKTRIK 33KV TNB SSU DAN KONSUMER
- 1 UNIT - PENCAWANG ELEKTRIK JENIS PADAT
- 1 UNIT - BANGUNAN MEKANIKAL DAN ELEKTRIKAL
- 1 UNIT - BANGUNAN CHILLER PLANTROOM
- 1 UNIT - BANGUNAN STOR, MEKANIKAL DAN ELEKTRIKAL
- 1 TINGKAT BESMEN MENDUNGKI BILIK KEMUDAHAN DAN SOKONGAN

DI ATAS LOT 530704 SEBAGHIAN LOT 530714, SEBAGHIAN PT 267639,  
SEBAGHIAN PT 278356 DAN SEBAGHIAN REZAB TANAH KERAJAAN DI  
BANDAR MERU RAYA, MUKIM HULU KINTA, DAERAH KINTA,  
PERAK DARUL RIDZUAN

LUNTAJ TUTUAN  
PERTUBUHAN KESELAMATAN SOSIAL ( PERKESO )

OWNER

PERKESO

DATO' SRI DR. MOHAMMED AZMAN  
BIN DATO' AZIZ MOHAMMED  
KP : 070809-06-5043  
PERTUBUHAN KESELAMATAN SOSIAL,  
8888 KUALA LUMPUR,  
MILAHY PERSEKUTUAN, KUALA LUMPUR.

M & E CONSULTANT

**MEINHARDT**  
Consulting Engineers, Planners, Managers

JURUTERA PERUNDING MEINHARDT SDN. BHD.  
SUITE 9.01-9.07, LEVEL 9  
AMODA, 22 JALAN IBS1  
65100 KUALA LUMPUR,  
MALAYSIA.  
TEL : 03-27106488 FAX : 03-27109489

TANDATANGAN JURUTERA  
CHOP

JURUTERA PROFESIONAL  
DARIPADA PERAKLIAN MALAYSIA  
**ELEKTRIK**  
IR. LEE YAN WUU  
C115710  
MALAYSIA

DECLARATION  
I hereby certify that these works have  
been designed by me in accordance with  
sound engineering practice and that I take  
full responsibility for the design, and  
proper performance of the same.

Signature

DRAWING DESCRIPTION  
**ELECTRICAL SERVICES  
TELECOMMUNICATION MDF ROOM**

KEY PLAN, LOCATION PLAN AND SITE PLAN  
WITH COORDINATE

SCALE : AS SHOWN

DRAWN	BY	DATE
MJ		FEBRUARY 2023
DESIGNED	IR. ROSLI	FEBRUARY 2023
CHECKED	IR. LYW	FEBRUARY 2023
APPROVED	IR. LYW	FEBRUARY 2023

JOB NO.	DISCIPLINE	STATUS	DRAWING NO.	REVISION
0386.01	E	SD	TMB - 01	01

**SUBMISSION DRAWING**  
DATE ISSUED : FEBRUARY 2023

SCALE = 1 : 1750  
PELAN TAPAK

**JADUAL KERJA**

**CADANGAN PEMBANGUNAN PUSAT REHABILITASI ROBOTIK DAN CYBERNICS KEBANGSAAN PERKESO (FASA 1) DIATAS LOT 530704, LOT 530714, PT 267639, PT 278365 DAN TANAH REZAB KERAJAAN DI BANDAR MERU RAYA, MUKIM HULU KINTA, PERAK DARUL RIDZUAN**

PERMOHONAN KELULUSAN IZIN LALU

HARI	1	2	3	4	5	6	7	8	9	10	11	12	13	14	15	16	17	18	19	20
PERSIARAN DI TAPAK	Yellow	Yellow																		
KERJA PENGESAHAN KABEL	Green	Green	Green																	
KERJA PENGOREKAN			Blue	Blue	Blue	Blue	Blue	Blue	Blue	Blue	Blue	Blue	Blue							
KERJA RENTANG KABEL					Orange	Orange	Orange	Orange	Orange	Orange	Orange	Orange	Orange	Orange	Orange					
KERJA MENIMBUS TANAH																				
KERJA PENURAPAN JALAN/PEMBERSIHAN DI TAPAK																				
SELESAI																	Red	Red	Red	Red

JANGKAAN MULA KERJA HINGGA SELESAI : 01/08/2024 - 20/08/2024