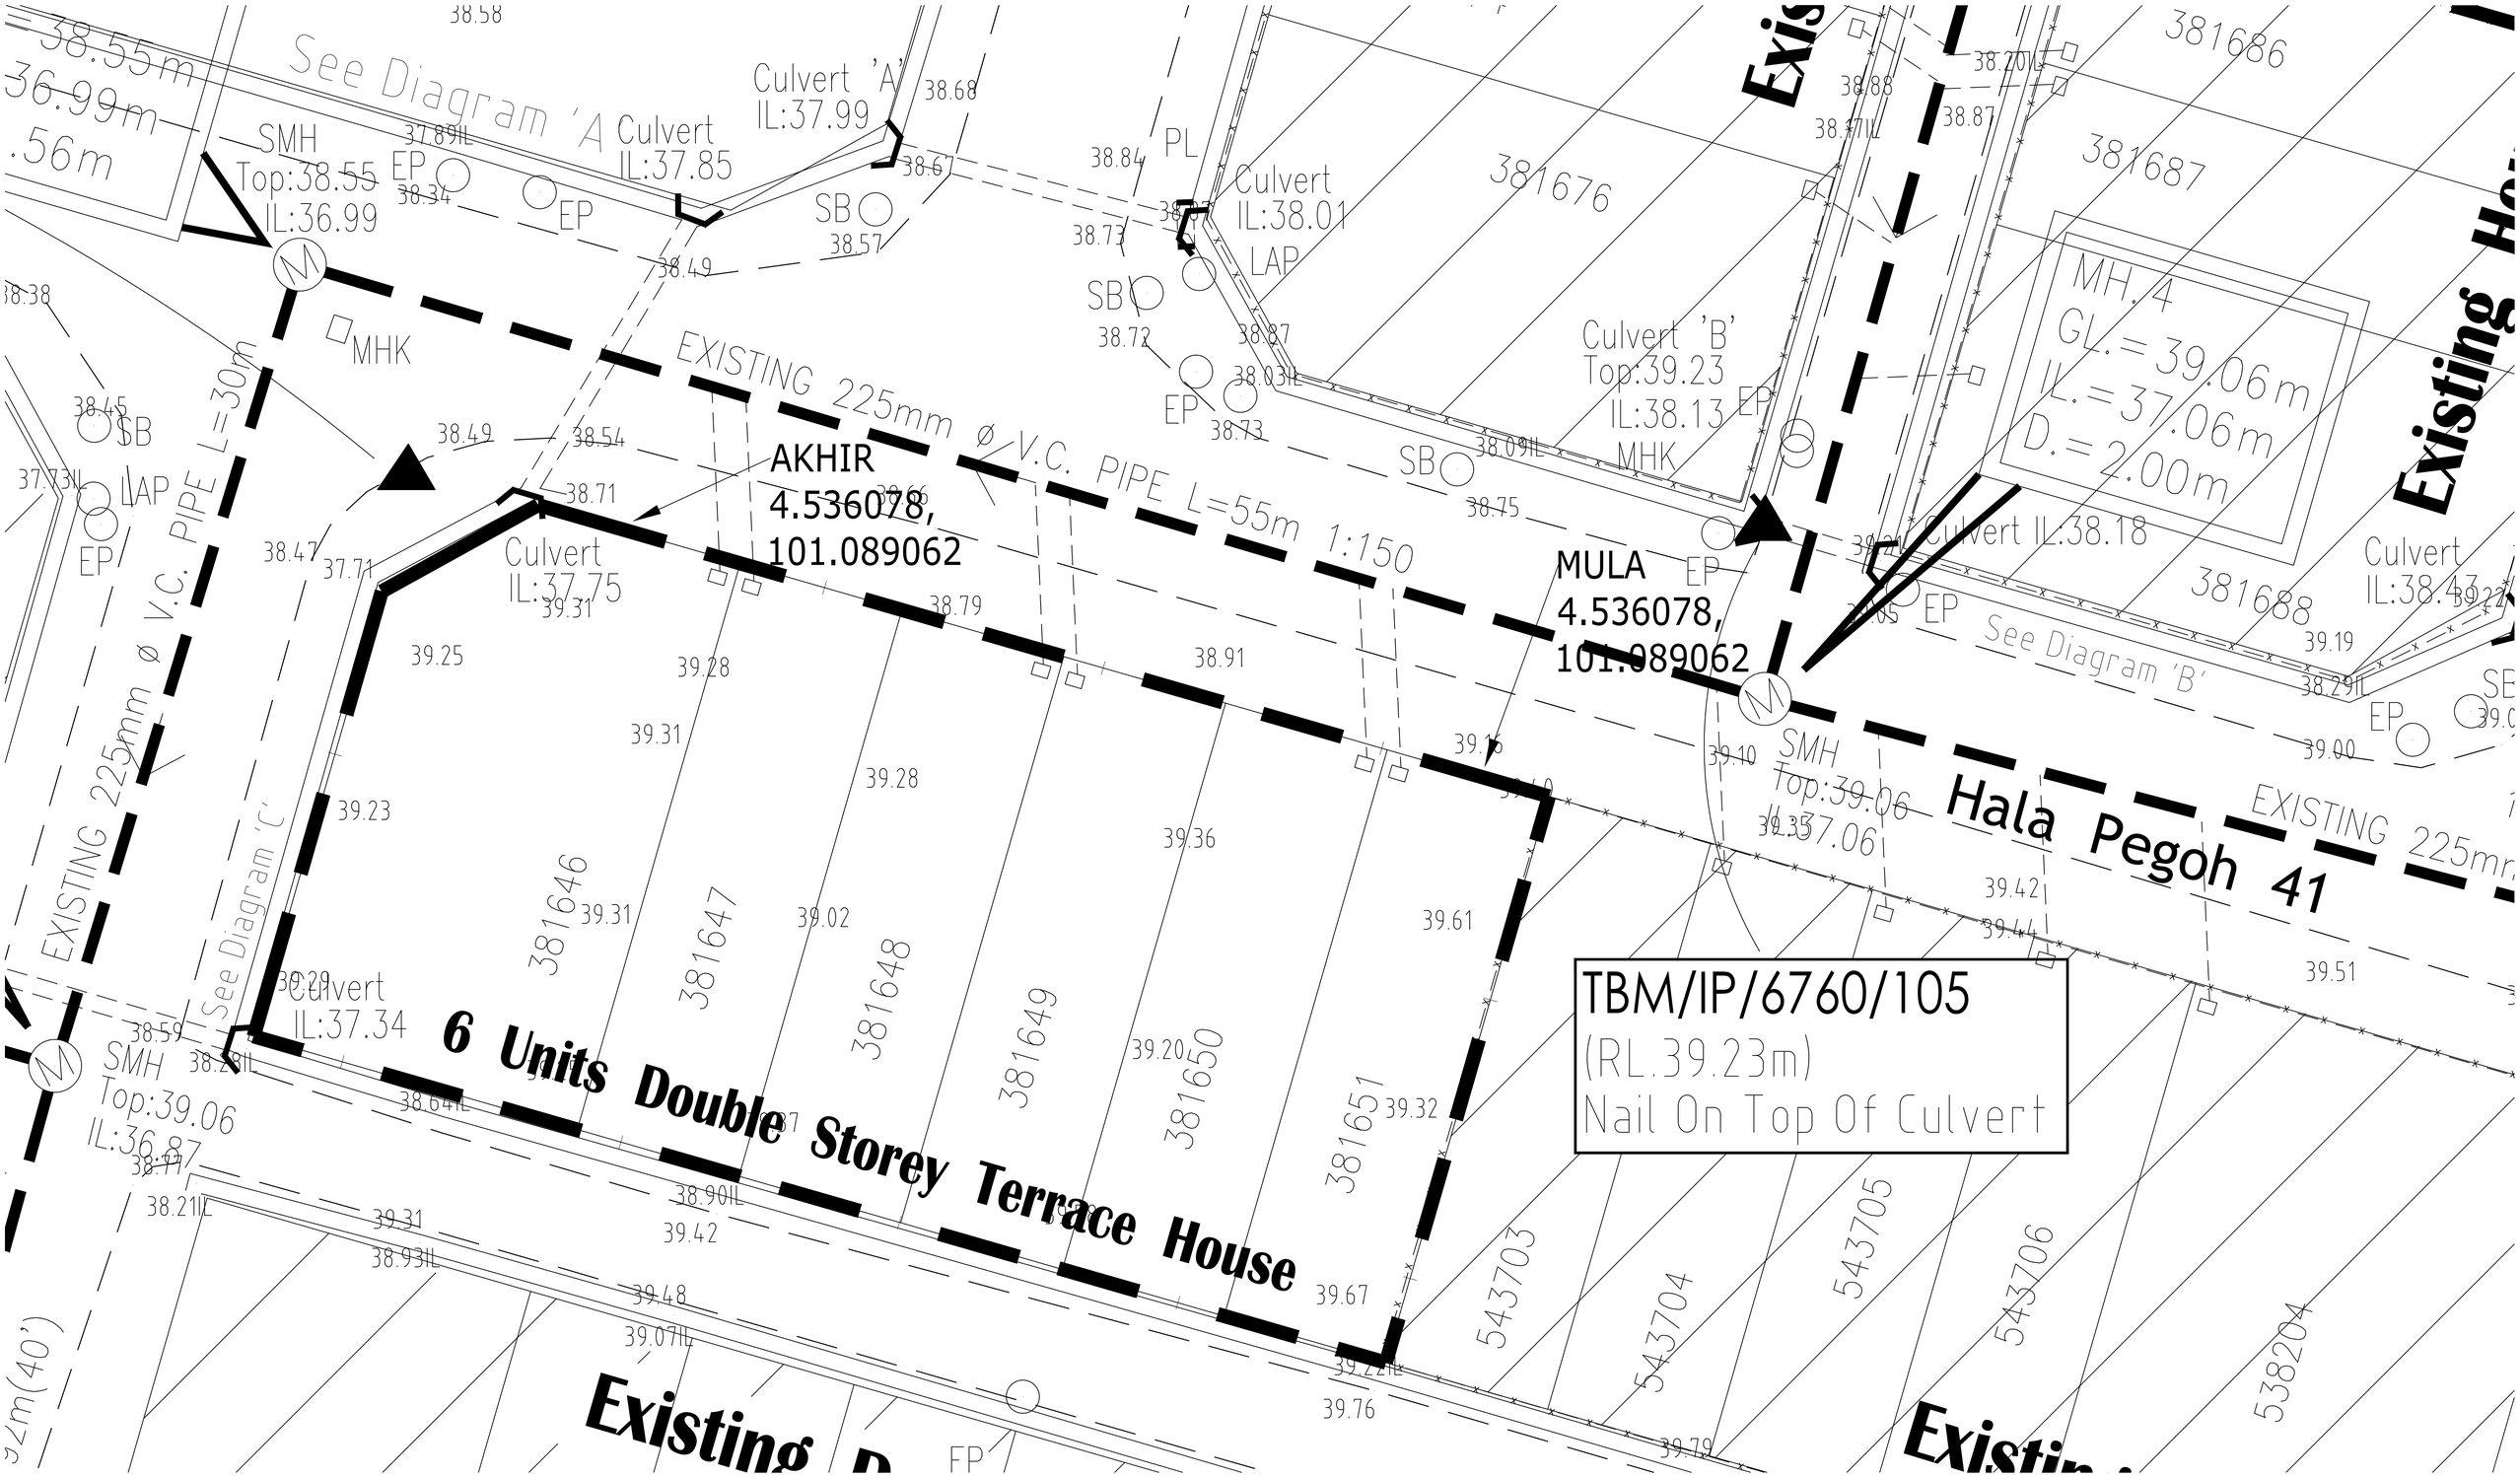
AKHIR
4.536078,
101.089062
MULA
4.536078,
101.089062
TBM/IP/6760/105
(RL.39.23m)
Nail On Top Of Culvert
6 Units Double Storey Terrace House
Hala Pegoh 41
EXISTING 225mm ø V.C. PIPE L=55m 1:150
EXISTING 225mm ø V.C. PIPE L=30m
See Diagram 'A'
See Diagram 'B'
See Diagram 'C'
MH.4
GL.=39.06m
IL.=37.06m
D.=2.00m
Culvert 'A'
IL:37.99
Culvert
IL:37.85
Culvert
IL:38.01
Culvert 'B'
Top:39.23
IL:38.13
Culvert IL.38.18
Culvert
IL:38.43
Culvert
IL:37.75
Culvert
IL:37.34
SMH
Top:38.55
IL:36.99
SMH
Top:39.06
IL:36.87
SMH
Top:39.06
IL:37.06
381676
381686
381687
381688
381646
381647
381648
381649
381650
381651
543703
543704
543705
543706
538204