CADANGAN PEMASANGAN FLOWMETER, PRV & STRAINER 4" DI JALAN KAMPUNG PERAK LAMA, BATU KURAU

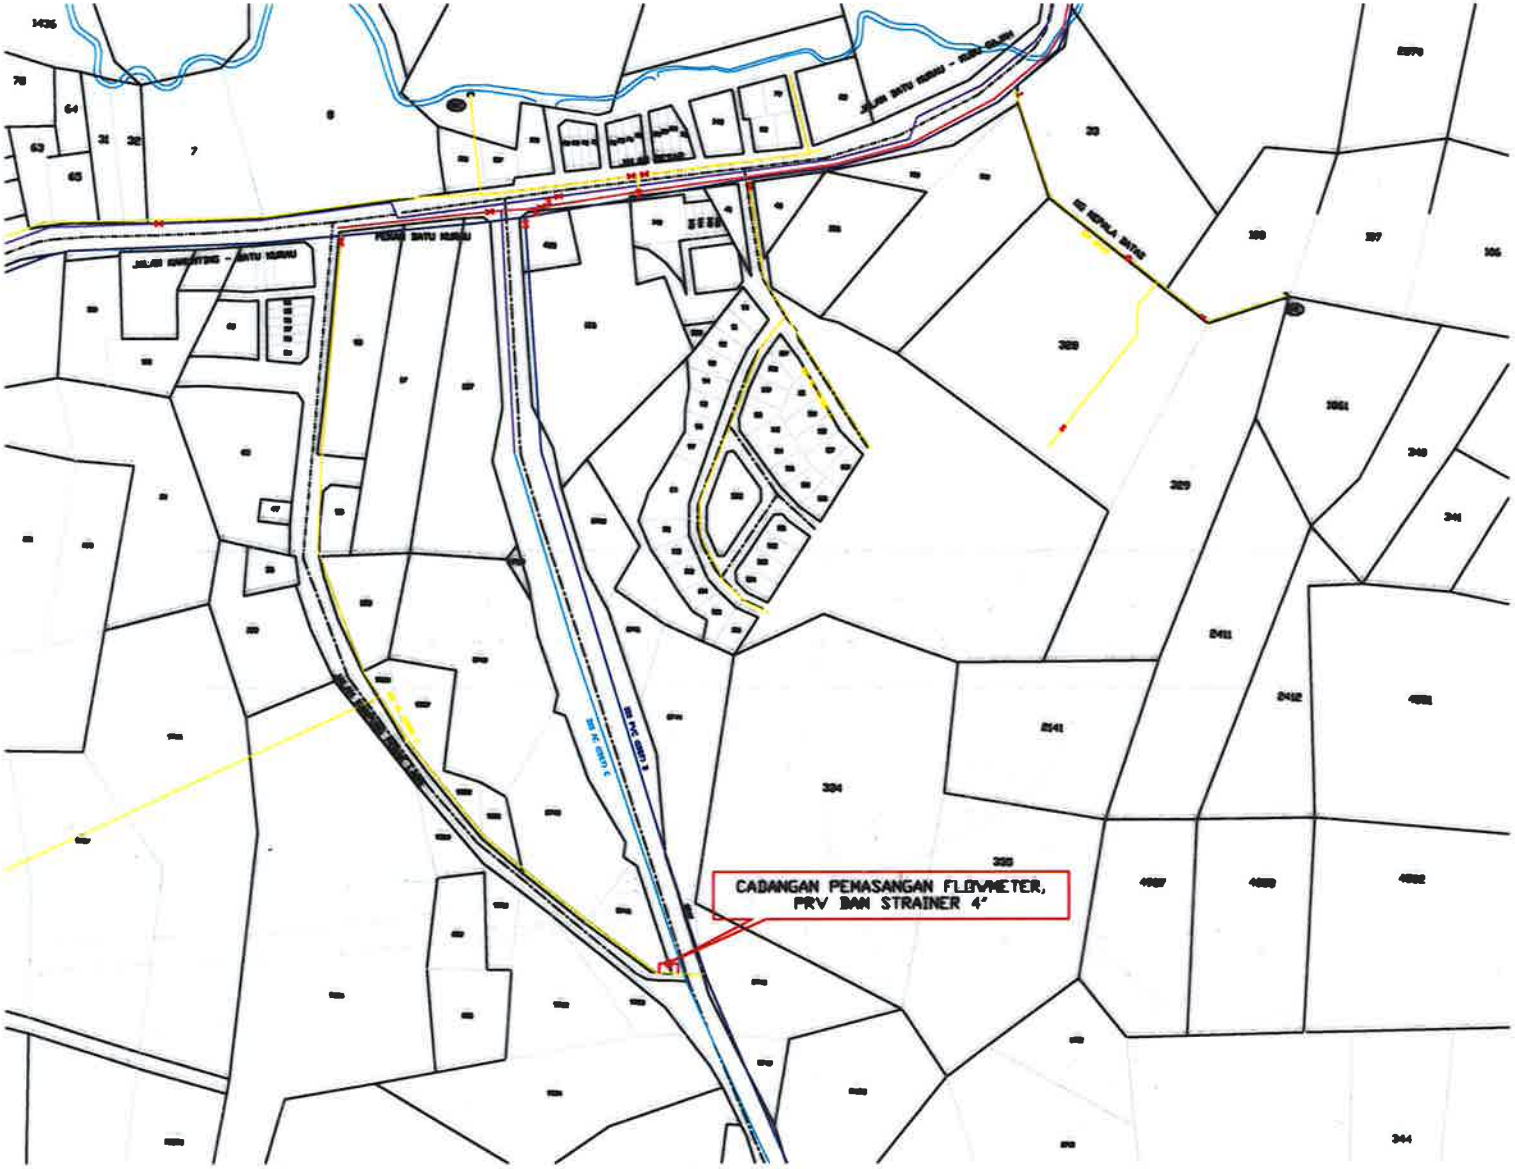

CATITAN

PETUNJUK	
	4" AC
	150mm" AC
	8" AC
	K-RIVER
	VALVE
	BOUNDRY VALVE
	AIR VALVE
	HYDRANT
	FLOWMETER
	END CAPS

LEMBAGA AIR PERAK
(TAIPING)
JALAN MUZIUM,
34600 TAIPING
PERAK DARUL RIDZUAN.
TEL: 605 - 8089077 FAX: 605 - 8085288

PROJEK :
MENGURANGKAN AIR TIDAK BERHASIL (NRW) DI WILAYAH BARAT

PEGAWAI PEMERIKSA 1	
PEGAWAI PEMERIKSA 2	
PEGAWAI PEMERIKSA 3	

MILLENIA AQUA
MILLENIA AQUA SERVICES SDN BHD

MILLENIA AQUA SERVICES SDN BHD
NO 3, LORONG SAUJANA 1, MEDAN SAUJANA BERSATU
34600 KAMUNTING, PERAK.
NO. Tel: 05-8051840 / 05-8051850 Fax: 05-8051847

DILULUSKAN OLEH	EN. IRWANIZAL
DIPERIKSA OLEH	HAFIZUL SYAZWAN
ZON BEKALAN	JLN KG PERAK LAMA
KOD ZON	
TARIKH KEMASKINI	20 SEPTEMBER 2024
SKALA	1 : 2100
RUJUKAN 01	